



Aufbaudetail Kunststoffrasenspielfeld

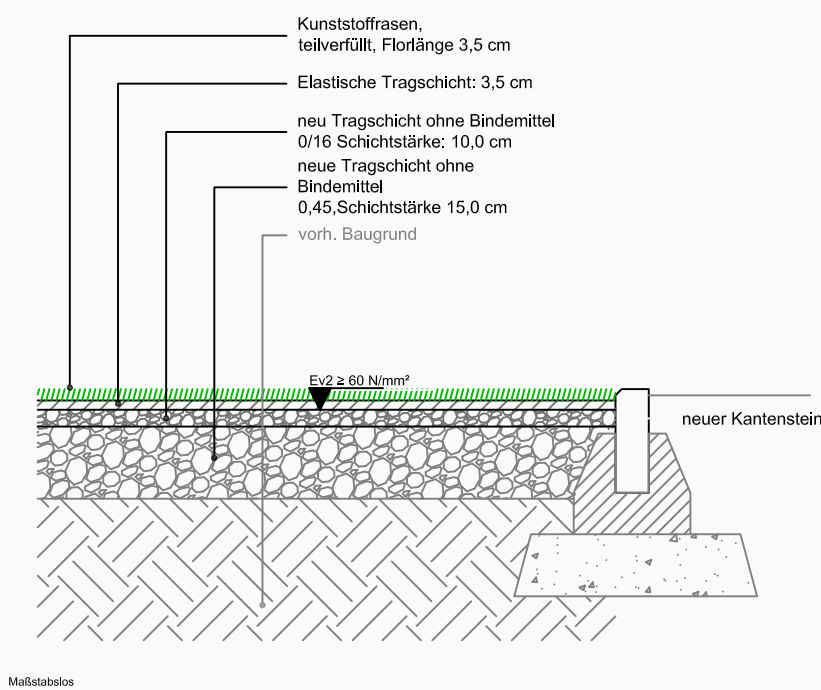

Legende

- Stabgitterzaun neu, Höhe 2,0 m
- Stabgitterzaun neu, Höhe 6,0 m
- Stabgitterzaun neu, Höhe 4,0 m
- Änderung Zaunhöhe
- Kunststoffrasen
- Pflasterflächen, 30x20x8 cm
- Schlupflure
- Flutlichtmast neu, Höhe 16,0 m
- Höhen geplant
- Höhen vorhanden

1 5 10 m

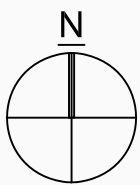

INDEX DATUM BEARBEITER ART DER ÄNDERUNG

PLANKONZEPT
Planungsbüro für Sportanlagen

Bauherr: Stadt Göppingen

Unterschrift

Projekt: Göppingen-Bezennriet
Neubau Trainingspielfeld

Phase: Ausführung

Planer: Münster

Inhalt: Lageplan, Höhen

Bearbeiter: ts

Proj.-Nr.: 24-7

Unterschrift

Datum: 13.10.2025 Maßstab: 1:500 Bl-Größe: A1 Bl-Nr.: A-1.1

www.plankonzept.org