



Legende

- ANGABEN BAUTEILICH
- Bauzeitlich
 - Bestand
 - Sitzmöbel/Schließfächer
 - Möbel nicht Bauzeitlich
- ANGABEN MATERIALIEN
- Stahlbeton, Güte nach Statik
 - Stahlbeton, nicht tragend
 - Stahlbetonfertigteile
 - Ziegelmauerwerk
 - Leichtbauwände
 - Dämmung
 - Kalksandsteinmauerwerk
- ANGABEN SONSTIGE
- Vollverunkelung
 - Heizkörper
 - Bauzeitliche
 - Wand neu OK
 - Neue Bauteile
 - Abbruch


Index	Datum	Bearb.	Änderung
Grundriss Ebene E0	AR2	UE	E0
Erdgeschoss	000	5	V00

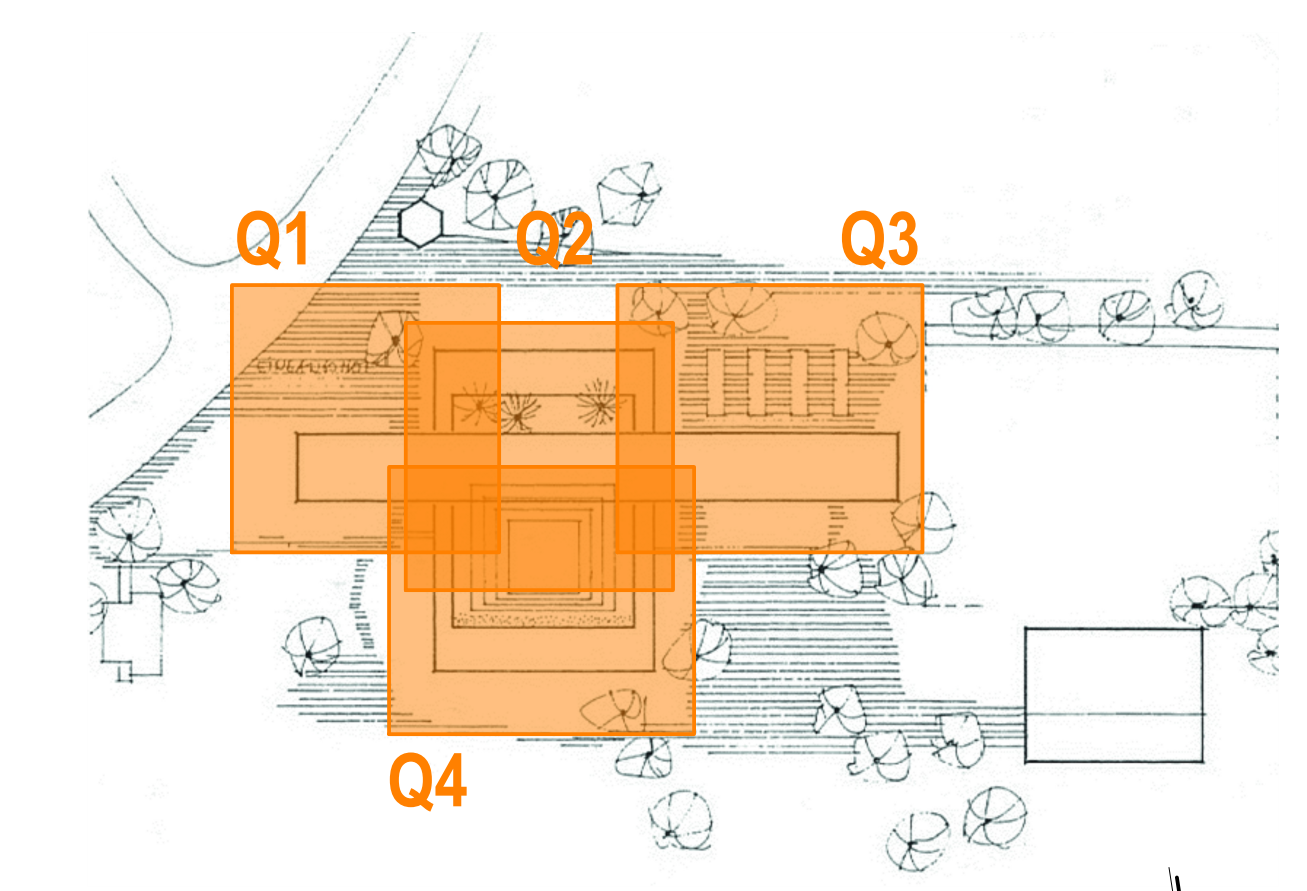

Systemschnitt
Medienkanal M 1:50

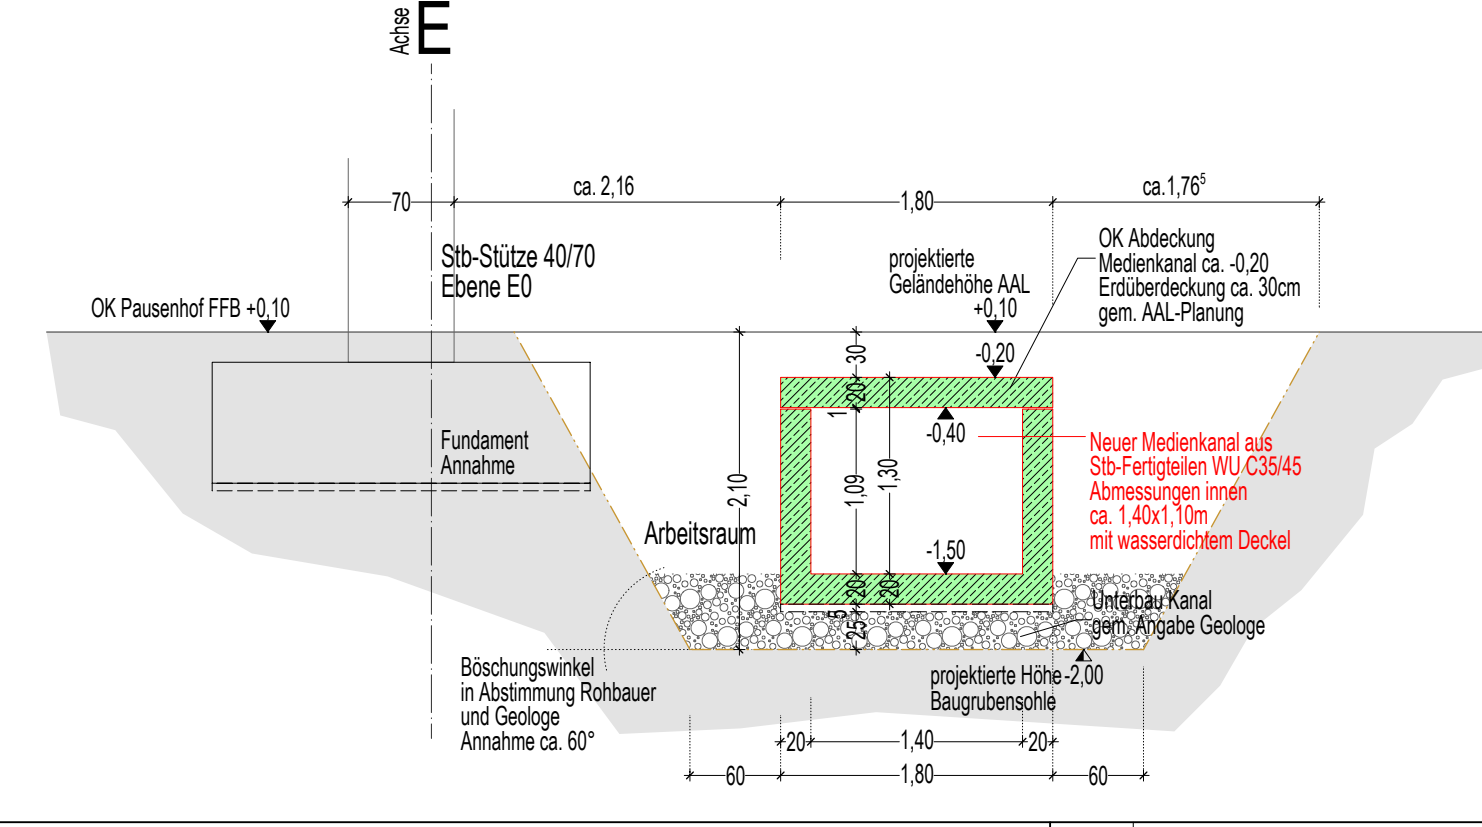

Fußbodenaufbau

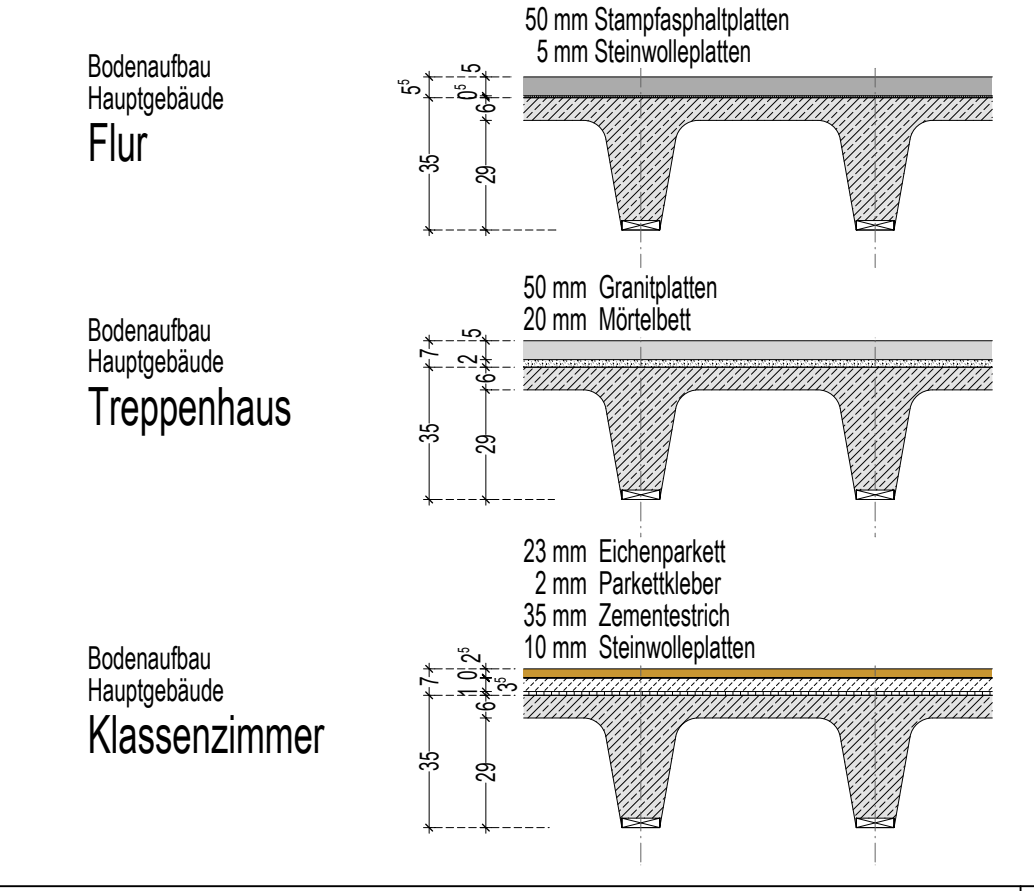

EFH 341.500m ü.NHN = FFB ±0,00m

Generalsanierung
Hohenstaufen-Gymnasium Göppingen

Bauherr: Stadtverwaltung Göppingen Baudezernat Nordliche Ringstraße 35 73033 Göppingen
Bauplanungsdezernat Eva Noller

Architekt: Behnisch Architekten Rotebühlstraße 163A 70197 Stuttgart
Partnerschaft mbB hoggy@behnisch.com
dasch zürn-partner architekten Böheimstraße 43 70196 Stuttgart
PartnBB T 0711 4599990 goeppingen@dzpa.de

Datum: 26.11.2024
gezeichnet: dzpa
gesehen: dzpa
Maßstab: 1:100
Format: DIN A0

VORABZUG

Planbezeichnung:
Ebene E0
Grundriss Erdgeschoss
Übersichtsplan
Einrichtungsplanung