



Legende

- ANGABEN BAUZEITLICH**
- Bauzeitlich
 - Bestand
 - Sitzmöbel / Schließfächer
 - Möbel nicht Bauzeitlich
- ANGABEN MATERIALIEN**
- Stahlbeton, Güte nach Statik
 - Stahlbeton, nicht tragend
 - Stahlbetonfertigteile
 - Ziegelmauerwerk
 - Leichtbauwände
 - Dämmung
 - Kalksandsteinmauerwerk
- ANGABEN SONSTIGE**
- VV Vollverdarkung
 - Heizkörper
 - Bauzeitliche
 - Wand neu GK
 - Neue Bauteile
 - Abbruch

Fußbodenaufbau

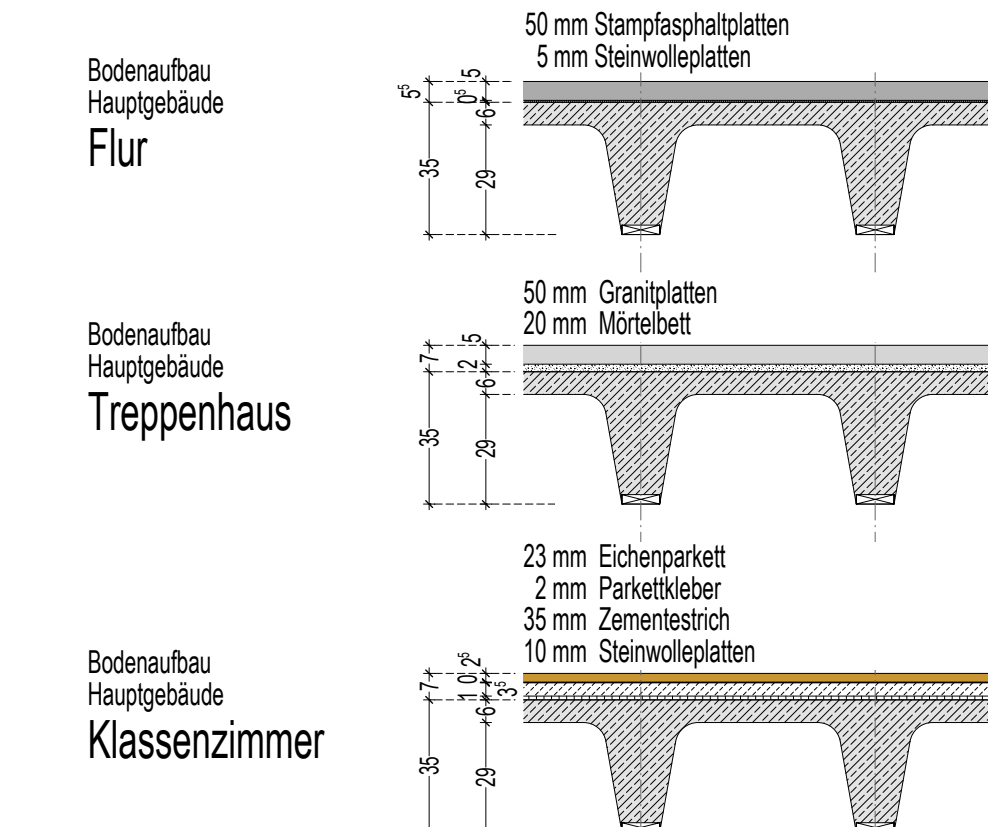

Index	Datum	Bearb.	Änderung
Grundriss Ebene E1			
1. Obergeschoss			

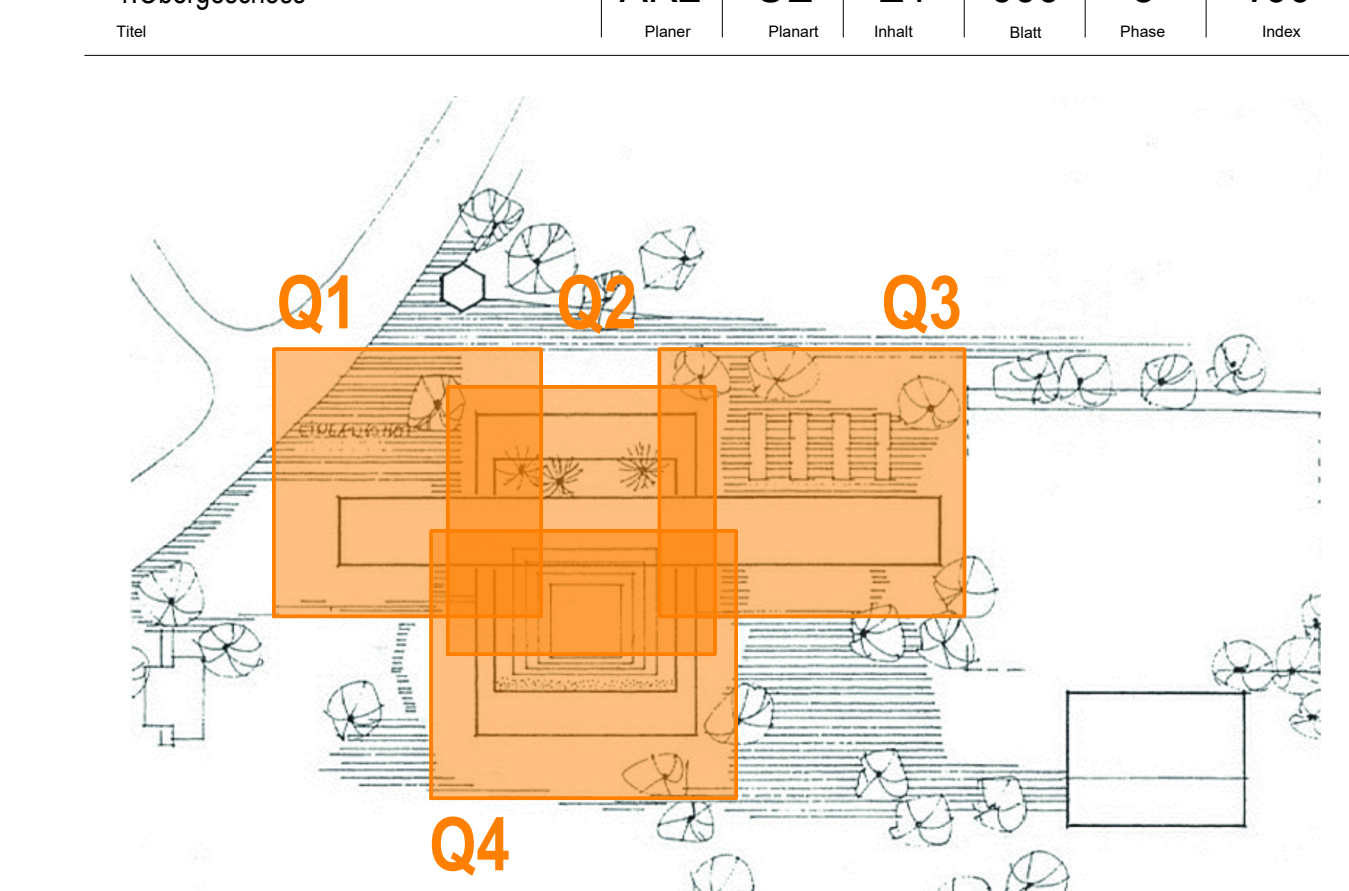

EFH 341.500m ü.NHN = FFB ±0,00m

Generalsanierung
Hohenstaufen-Gymnasium Göppingen

Bauherr: Stadtverwaltung Göppingen Baudezernat Nordliche Ringstraße 35 73033 Göppingen
Baubürgermeisterin Eva Noller

Architekt: Behnisch Architekten Rotebühlstraße 163A 70197 Stuttgart
Partnerschaft mbB T 0711 60772 0 hogg@behnisch.com
dasch zürn-partner architekten Böheimstraße 43 70196 Stuttgart
PartnBB T 0711 4599990 goeppingen@cpa.de

Datum: 26.11.2024
gezeichnet: dzpa
gesehen: dzpa
Maßstab: 1:100
Format: DIN A0

VORABZUG

Ebene E1
Grundriss 1. Obergeschoss
Übersichtsplan
Einrichtungsplanung