


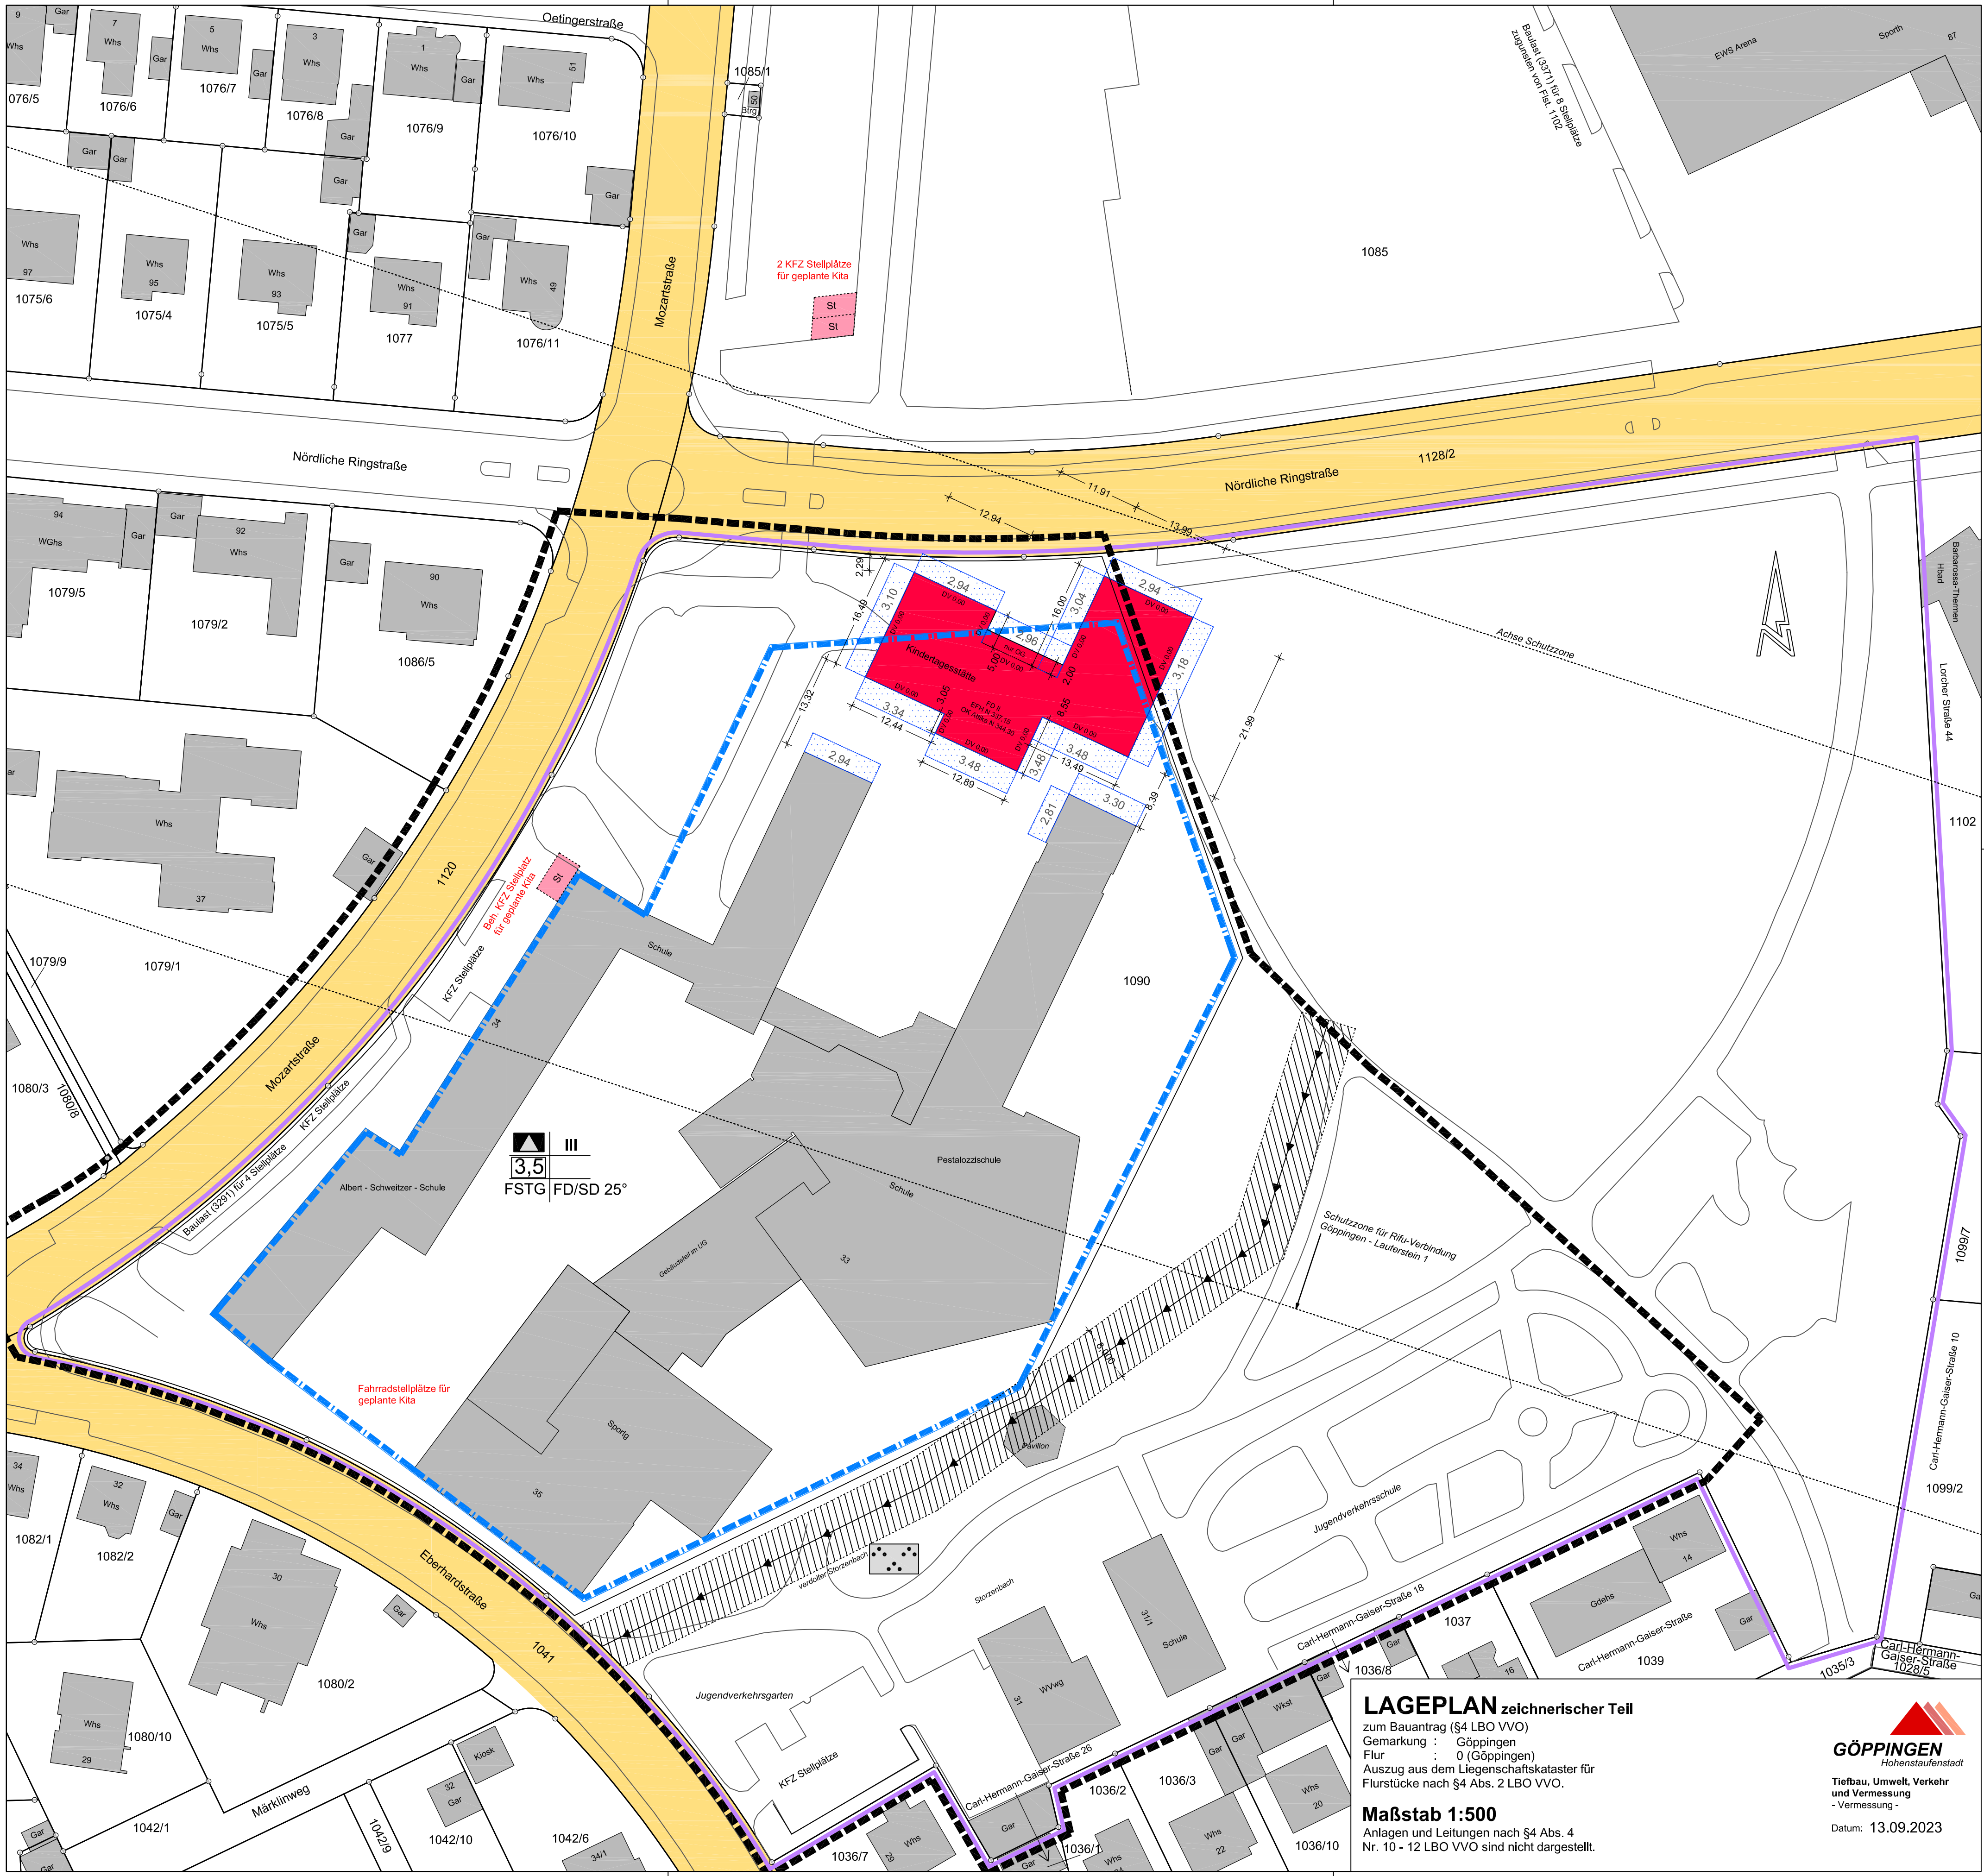

LAGEPLAN zeichnerischer Teil

zum Bauantrag (§4 LBO VVO)
Gemarkung : Göppingen
Flur : 0 (Göppingen)
Auszug aus dem Liegenschaftskataster für
Flurstücke nach §4 Abs. 2 LBO VVO.

Maßstab 1:500

Anlagen und Leitungen nach §4 Abs. 4
Nr. 10 - 12 LBO VVO sind nicht dargestellt.