



Legende

- ANGABEN BAUELEMENTE
- Bauzeile
 - Bestand
 - Sitzmöbel / Schließfach
 - Möbel nicht Bauzeile
- ANGABEN MATERIALIEN
- Stahlbeton, Güte nach Statik
 - Stahlbeton, nicht tragend
 - Stahlbetonfertigteile
 - Ziegelmauerwerk
 - Leichtbauwände
 - Dämmung
 - Kalksandsteinmauerwerk
- ANGABEN SONSTIGE
- VV: Vollverdarkung
 - Heizkörper
 - Bauzeile
 - Wand neu GK
 - Neue Bauteile
 - Abbruch

Index	Datum	Bearb.	Änderung
Grundriss Ebene E2	AR2	GR	E2
2. Obergeschoss	000	5	V00

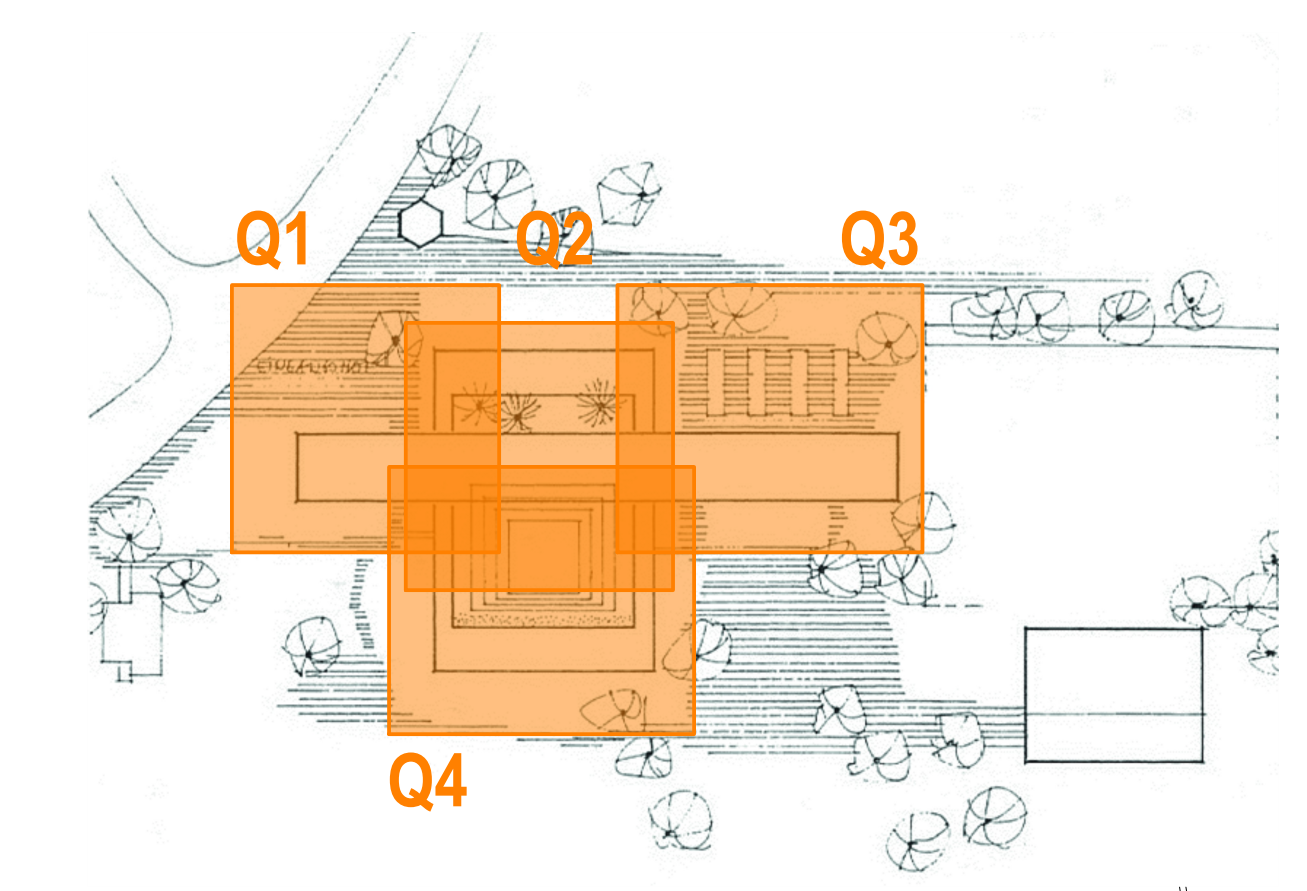

Fußbodenaufbau

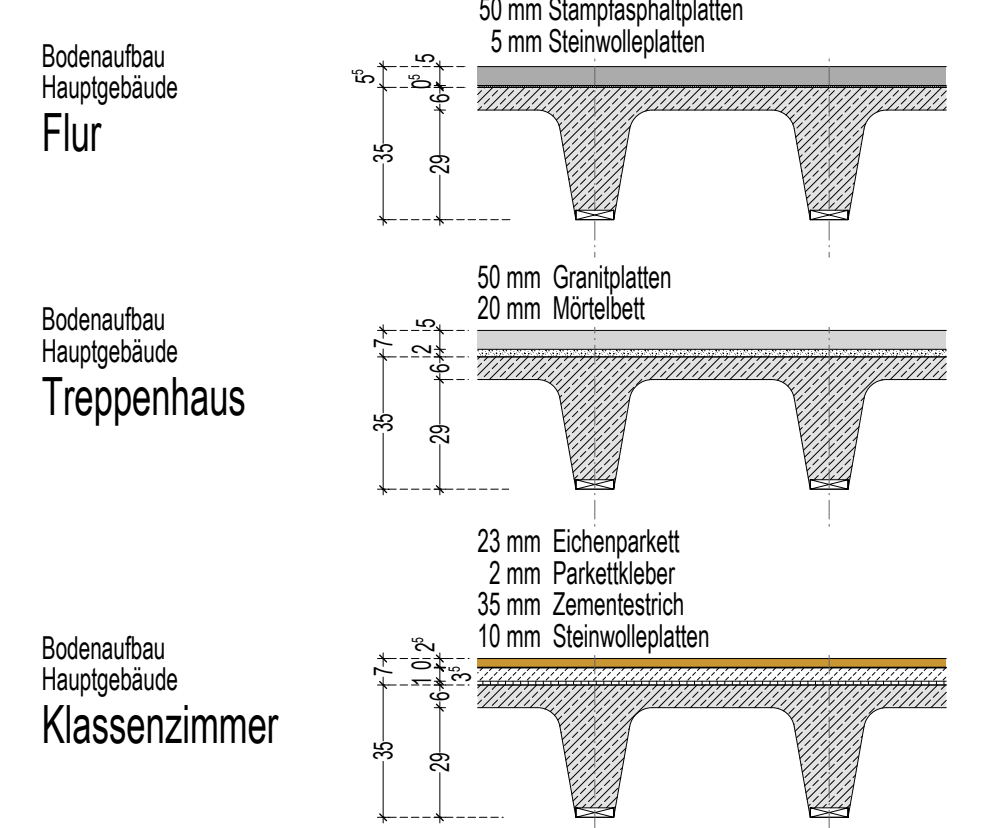

EFH 341.500m ü.NHN = FFB ±0,00m

Generalsanierung
Hohenstaufen-Gymnasium Göppingen

Bauherr: Stadtverwaltung Göppingen Baudezernat Nördliche Ringstraße 35 73033 Göppingen
Baubürgermeisterin Eva Noller

Architekt: Behnisch Architekten Rotesohlstraße 163A 70197 Stuttgart
Partnerschaft mbB hoggy@behnisch.com
dasch zum-partner architekten Böheimstraße 43 70199 Stuttgart
PartnBB T 0711 4599990 goeppingen@copa.de

Datum: 26.11.2024
gezeichnet: dzpa
gesehen: dzpa
Maßstab: 1:100
Format: DIN A0

VORABZUG

Planbezeichnung:
Ebene E2
Grundriss 2.Obergeschoss
Übersichtsplan
Einrichtungsplanung