



### Legende

- ANGABEN BAUZEITLICH**
- Bauzeitlich
  - Bestand
  - Sitzmöbel/ Schließflächen
  - Möbel nicht Bauzeitlich
- ANGABEN MATERIALIEN**
- Stahlbeton, Güte nach Statik
  - Stahlbeton, nicht tragend
  - Stahlbetonfertigteile
  - Ziegelmauerwerk
  - Leichtbauwände
  - Dämmung
  - Kalksandsteinmauerwerk
- ANGABEN SONSTIGE**
- Vollverdarkung
  - Heizkörper
  - Bauzeitliche
  - Wand neu GK
  - Neue Bauteile
  - Abbruch

Index	Datum	Bearb.	Änderung
Grundriss Ebene E3	AR2	GR	E3
3 Obergeschoss	000	5	V00
Titel	Planer	Planat	Stat

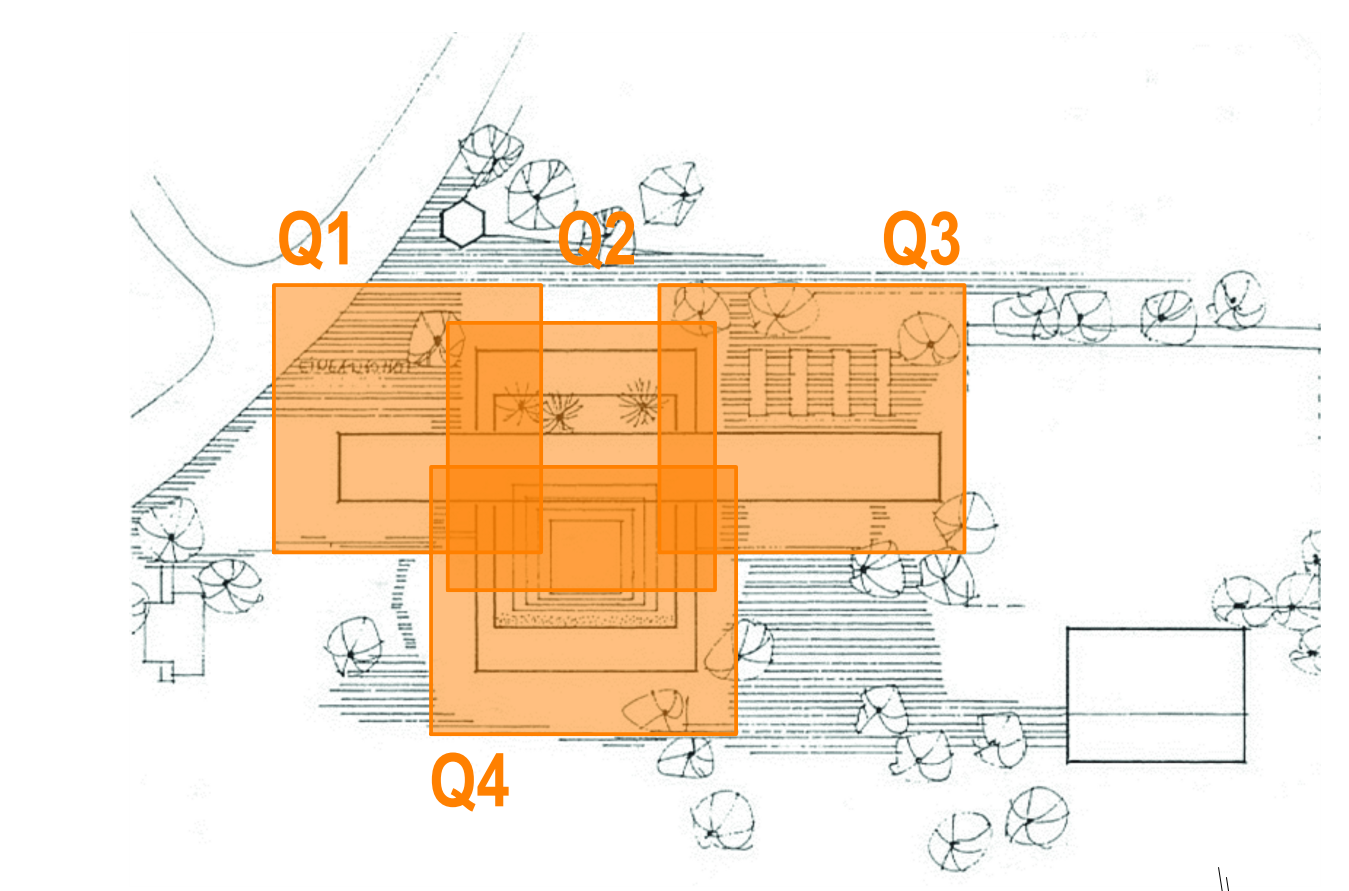

### Fußbodenaufbau

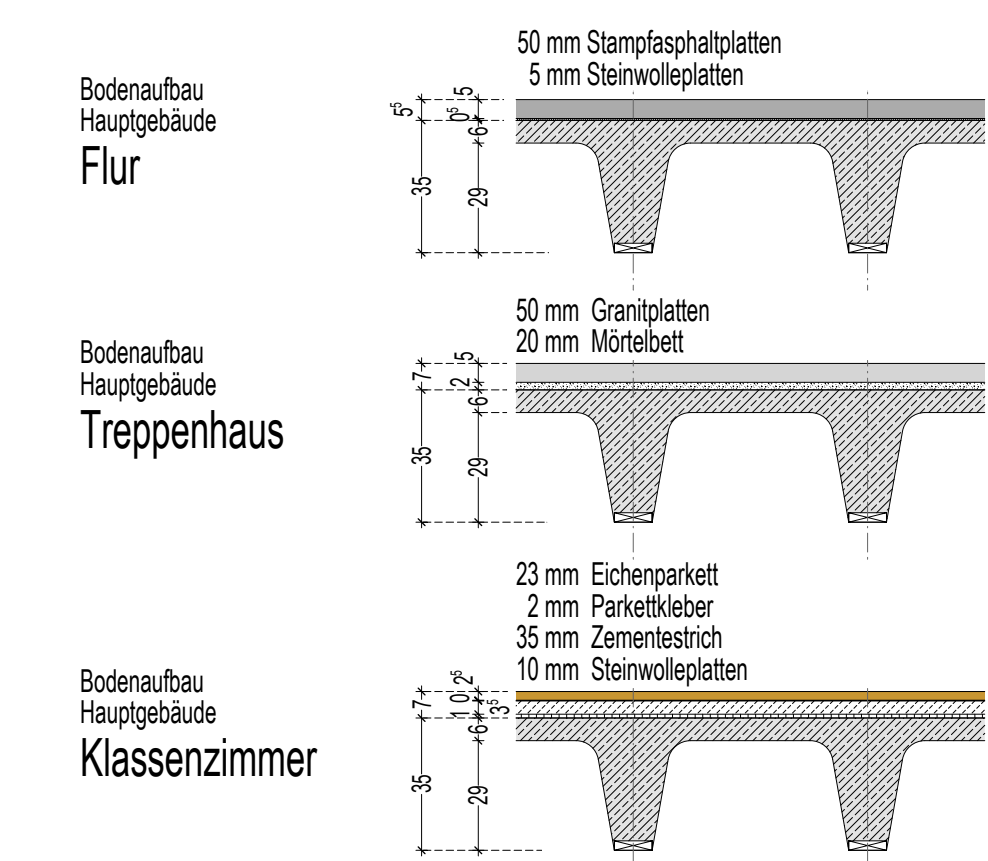

EFH 341.500m ü.NHN = FFB ±0,00m

**Generalsanierung**  
**Hohenstaufen-Gymnasium Göppingen**

Bauherr: Stadtverwaltung Göppingen Baudezernat Nördliche Ringstraße 35 73033 Göppingen  
Baubürgermeisterin Eva Noller

Architekt: Behnisch Architekten Rotebühlstraße 163A 70197 Stuttgart  
Partnerschaft mbB hoggy@behnisch.com  
dasch zürn-partner architekten Böheimstraße 43 70199 Stuttgart  
PartnBB T 0711 4599990 goeppingen@cpa.de

Datum: 26.11.2024  
gezeichnet: d2pa  
gesehen: d2pa  
Maßstab: 1:100  
Format: DIN A0

**VORABZUG**

Planbezeichnung:  
**Ebene E3**  
**Grundriss 3.Obergeschoss**  
**Übersichtsplan**  
**Einrichtungsplanung**