



Medien Lehrerpult (rechts)

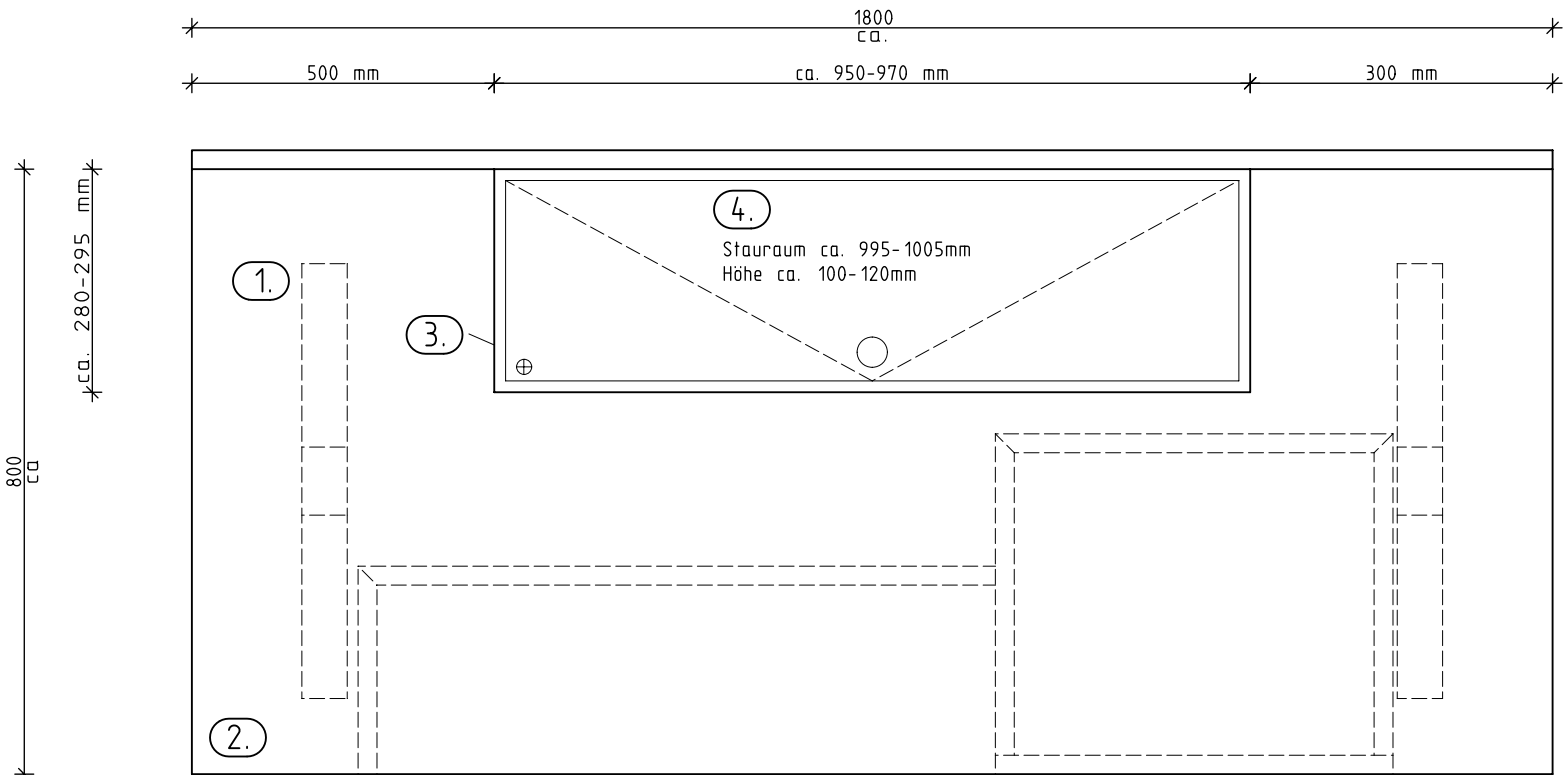

Grundriss
Nutzersicht rechts

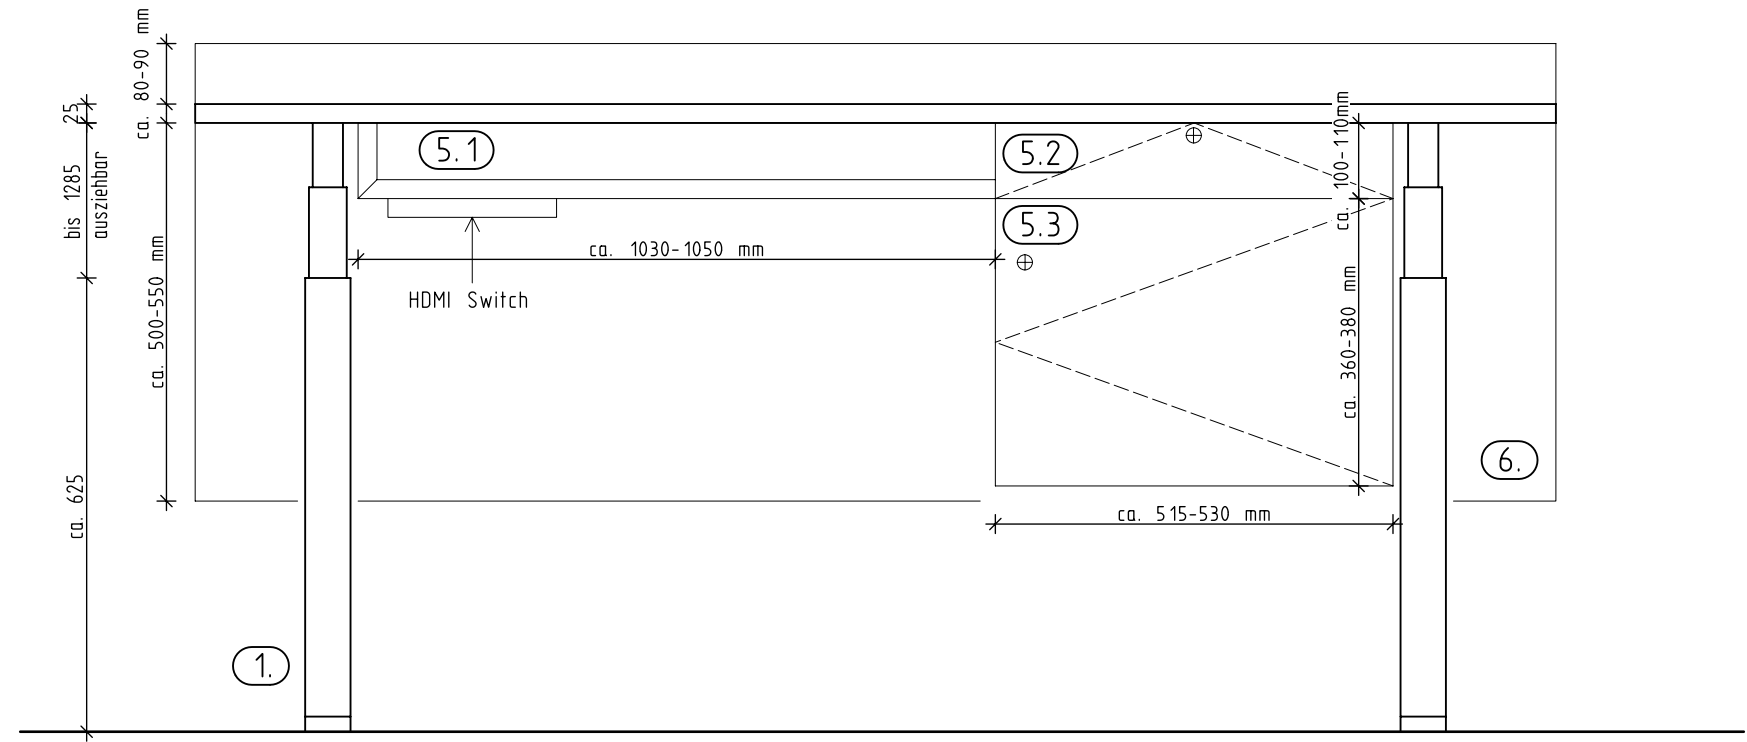

Ansicht
Nutzersicht rechts



Text: Hohenstaufen-GYM.
Hohenstaufenstr. 39
73033 Göppingen

Plan: Medien Lehrerpult

Massstab: 1:10