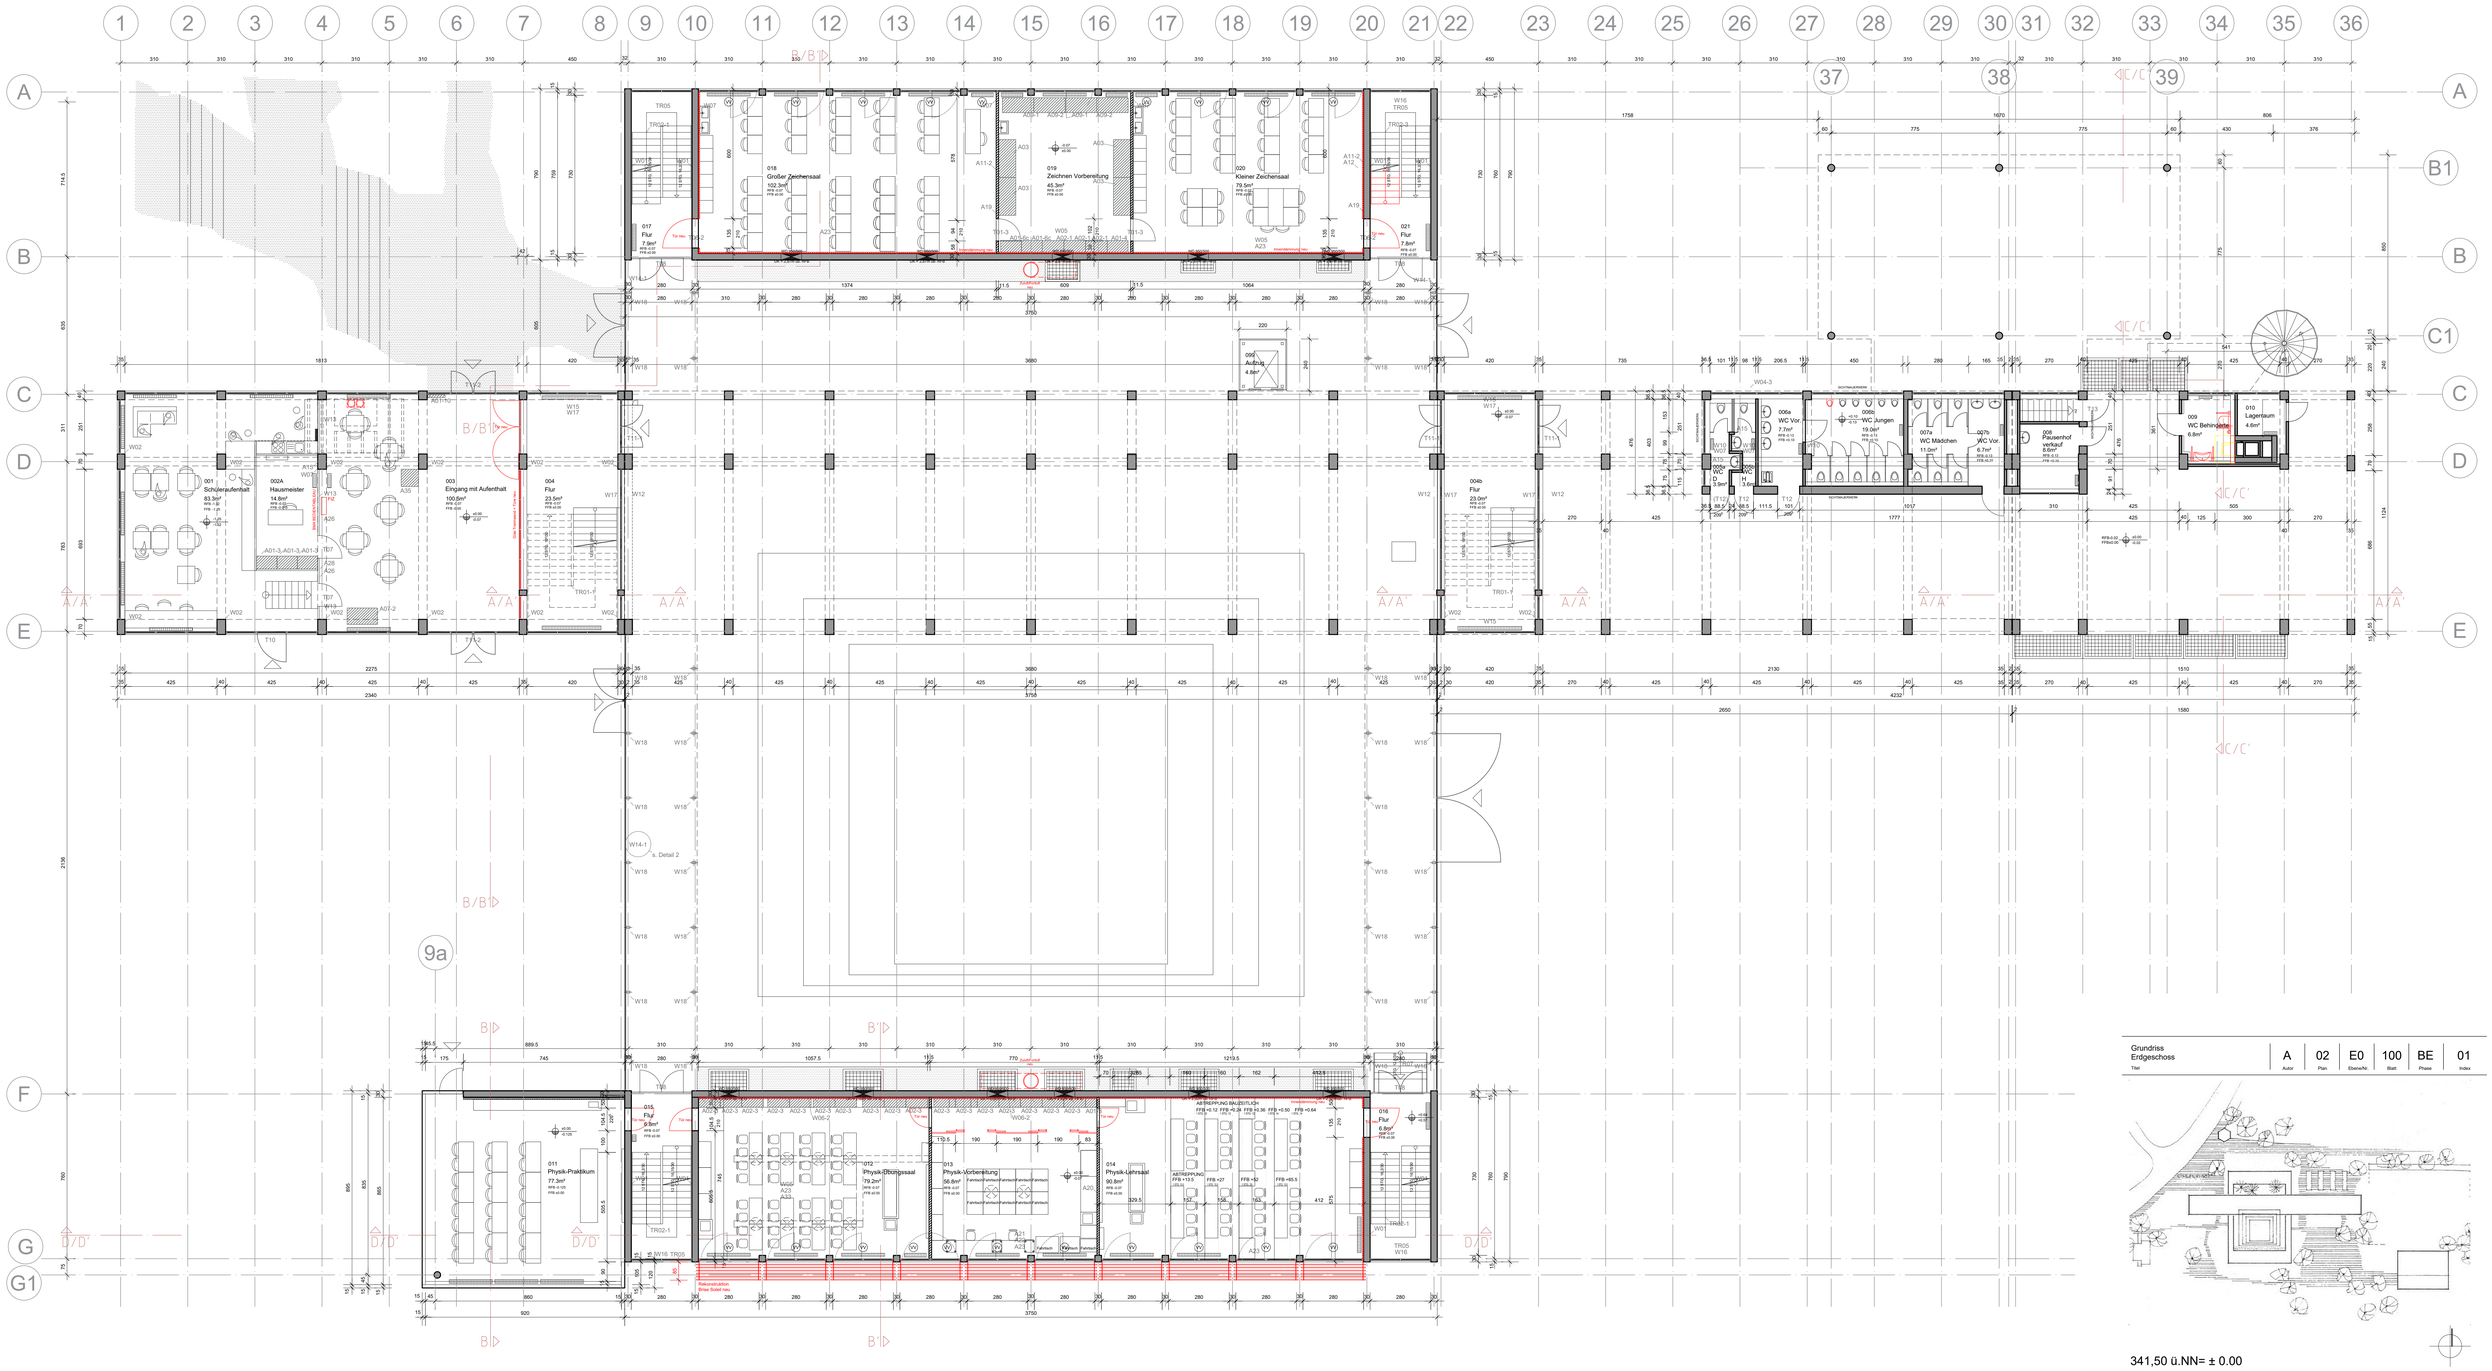

Bauzeitlich
Bestand
Neue Bauteile
Abbruch
Vollverdunkelung

Bauteilliste Elemente Karlierung
Stretzwerk Mai - Dezember 2022

Ausstattung und Möblierung

A01 Wandschrank Holz
A02 Wandschrank Holz / Glas
A03 Wandschrank Metall
A04 Putzschrank
A05 Wandschrank Klassenraum
A06 Wandschrank Stahl / Glas
A07 Weiße Tisch / Hocker
A08 Weiße Wandaufhängung
A09 Tafel
A10 Geteilt feststehend
A11 Tafel
A12 Kartenwandelemente
A13 Kleiderhaken Garderobe
A14 Wandhaken doppelt
A15 Kleiderhaken einfach
A16 Kleiderhaken Tortwal
A17 Karten Wandaufhängung
A18 Kartenhalter Stahl/Glas
A19 Kartenhalter Schiebeleiste
A20 Reagenzglashalter
A21 Waschbecken/Arbeitsplatte
A22 Vorhang
A23 Verdunkelungsanlage
A24 Tischlicht Stahl
A25 Tischlicht bett
A26 Tischlicht schmal
A27 Stuhl
A28 Deckenlicht
A29 Glibertür
A30 Stuhl Kunststoff
A31 Stuhl Stahlrohr Klassenraum
A32 Stuhl Holz
A33 Stuhl Stahlrohr Klassenraum
A34 Sitz
A35 Aquarium

Wand

M20 Schiebetür
M02 Betonstütze / pfeiler
M03 Mauerwerk Kalksandstein Wohnbestand
M04 Mauerwerk Kalksandstein Lückenbestand
M05 Putzoberfläche
M06 Fliesen
M07 Fliesen gefärbt weiß
M08 Fliesen weiß
M09 Mauerwerk MC-Ashlene
M10 Trennwand WC
M11 Leichtbauwand mit Oberlicht
M12 Glaswand Trennwand
M13 Glaswand Trennwand
M14 Glaswand Übergänge
M15 Glaswand Trennwand Glasfliese
M16 Glaswand Treppe Süd / Nordflieg
M17 Kinderwandlaufgriffe
M18 Betonstütze

Treppe

TR01 Treppe Hauptflieg
TR02 Treppe Süd / Nordflieg
TR03 Treppe Stahl / Glas
TR04 Treppe Stahl schmal gerade
TR05 Treppenpodeste/ vor Glaswand
TR06 Treppe Stahl
TR07 Treppe Stahl breit gerade
TR08 Spindeltreppe Stahl

Tür

T01 Klassenraum lackiert zweiflügig
T02 Klassenraum lackiert zweiflügig
T03 Türblatt Stahl/Glas
T04 Türblatt/tür lackiert
T05 Türblatt/tür Trennwand lackiert
T06 Türblatt/tür Stahl/Glas
T07 Furnier Stahl-Glas-Konstruktion einflügig
T08 Furnier Stahl-Glas-Konstruktion zweiflügig
T09 Stahl/Glas lackiert
T10 Außentür Stahl-Glas-Konstruktion einflügig
T11 Außentür Stahl-Glas-Konstruktion zweiflügig
T12 Stahl/Glas lackiert
T13 Außentür Stahl/Beton lackiert
T14 Brandabschnittstür zweiflügig

Planverteilung

Datum	Index	Änderung	Bearb.
28.02.23	00	Abgabe Baugenehmigung	BA
20.03.23	01	Planfortschreibung	BA

Grundriss Erdgeschoss

A	02	E0	100	BE	01
Autor	Plan	Ebene/Nr.	Blatt	Phase	Index

341,50 ü.NN= ± 0.00

Generalsanierung Hohenstaufen-Gymnasium Göppingen

Bauherr: Stadtverwaltung Göppingen Baudezernat, Baubürgermeisterin Eva Noller
Nördliche Ringstraße 35, 73033 Göppingen, T 07161 650 - 6010

Architekt: Behnisch Architekten Partnerschaft mbB
Rotebühlstraße 163A, 70197 Stuttgart, T 0711 60772 0, hogy@behnisch.com

Datum	Unterschrift Bauherr	Datum	Unterschrift Architekt
20.03.23		20.03.23	

gezeichnet: BA
gesehen: BA
Maßstab: 1:100
Format: DIN A0

Planbezeichnung: Grundriss Erdgeschoss