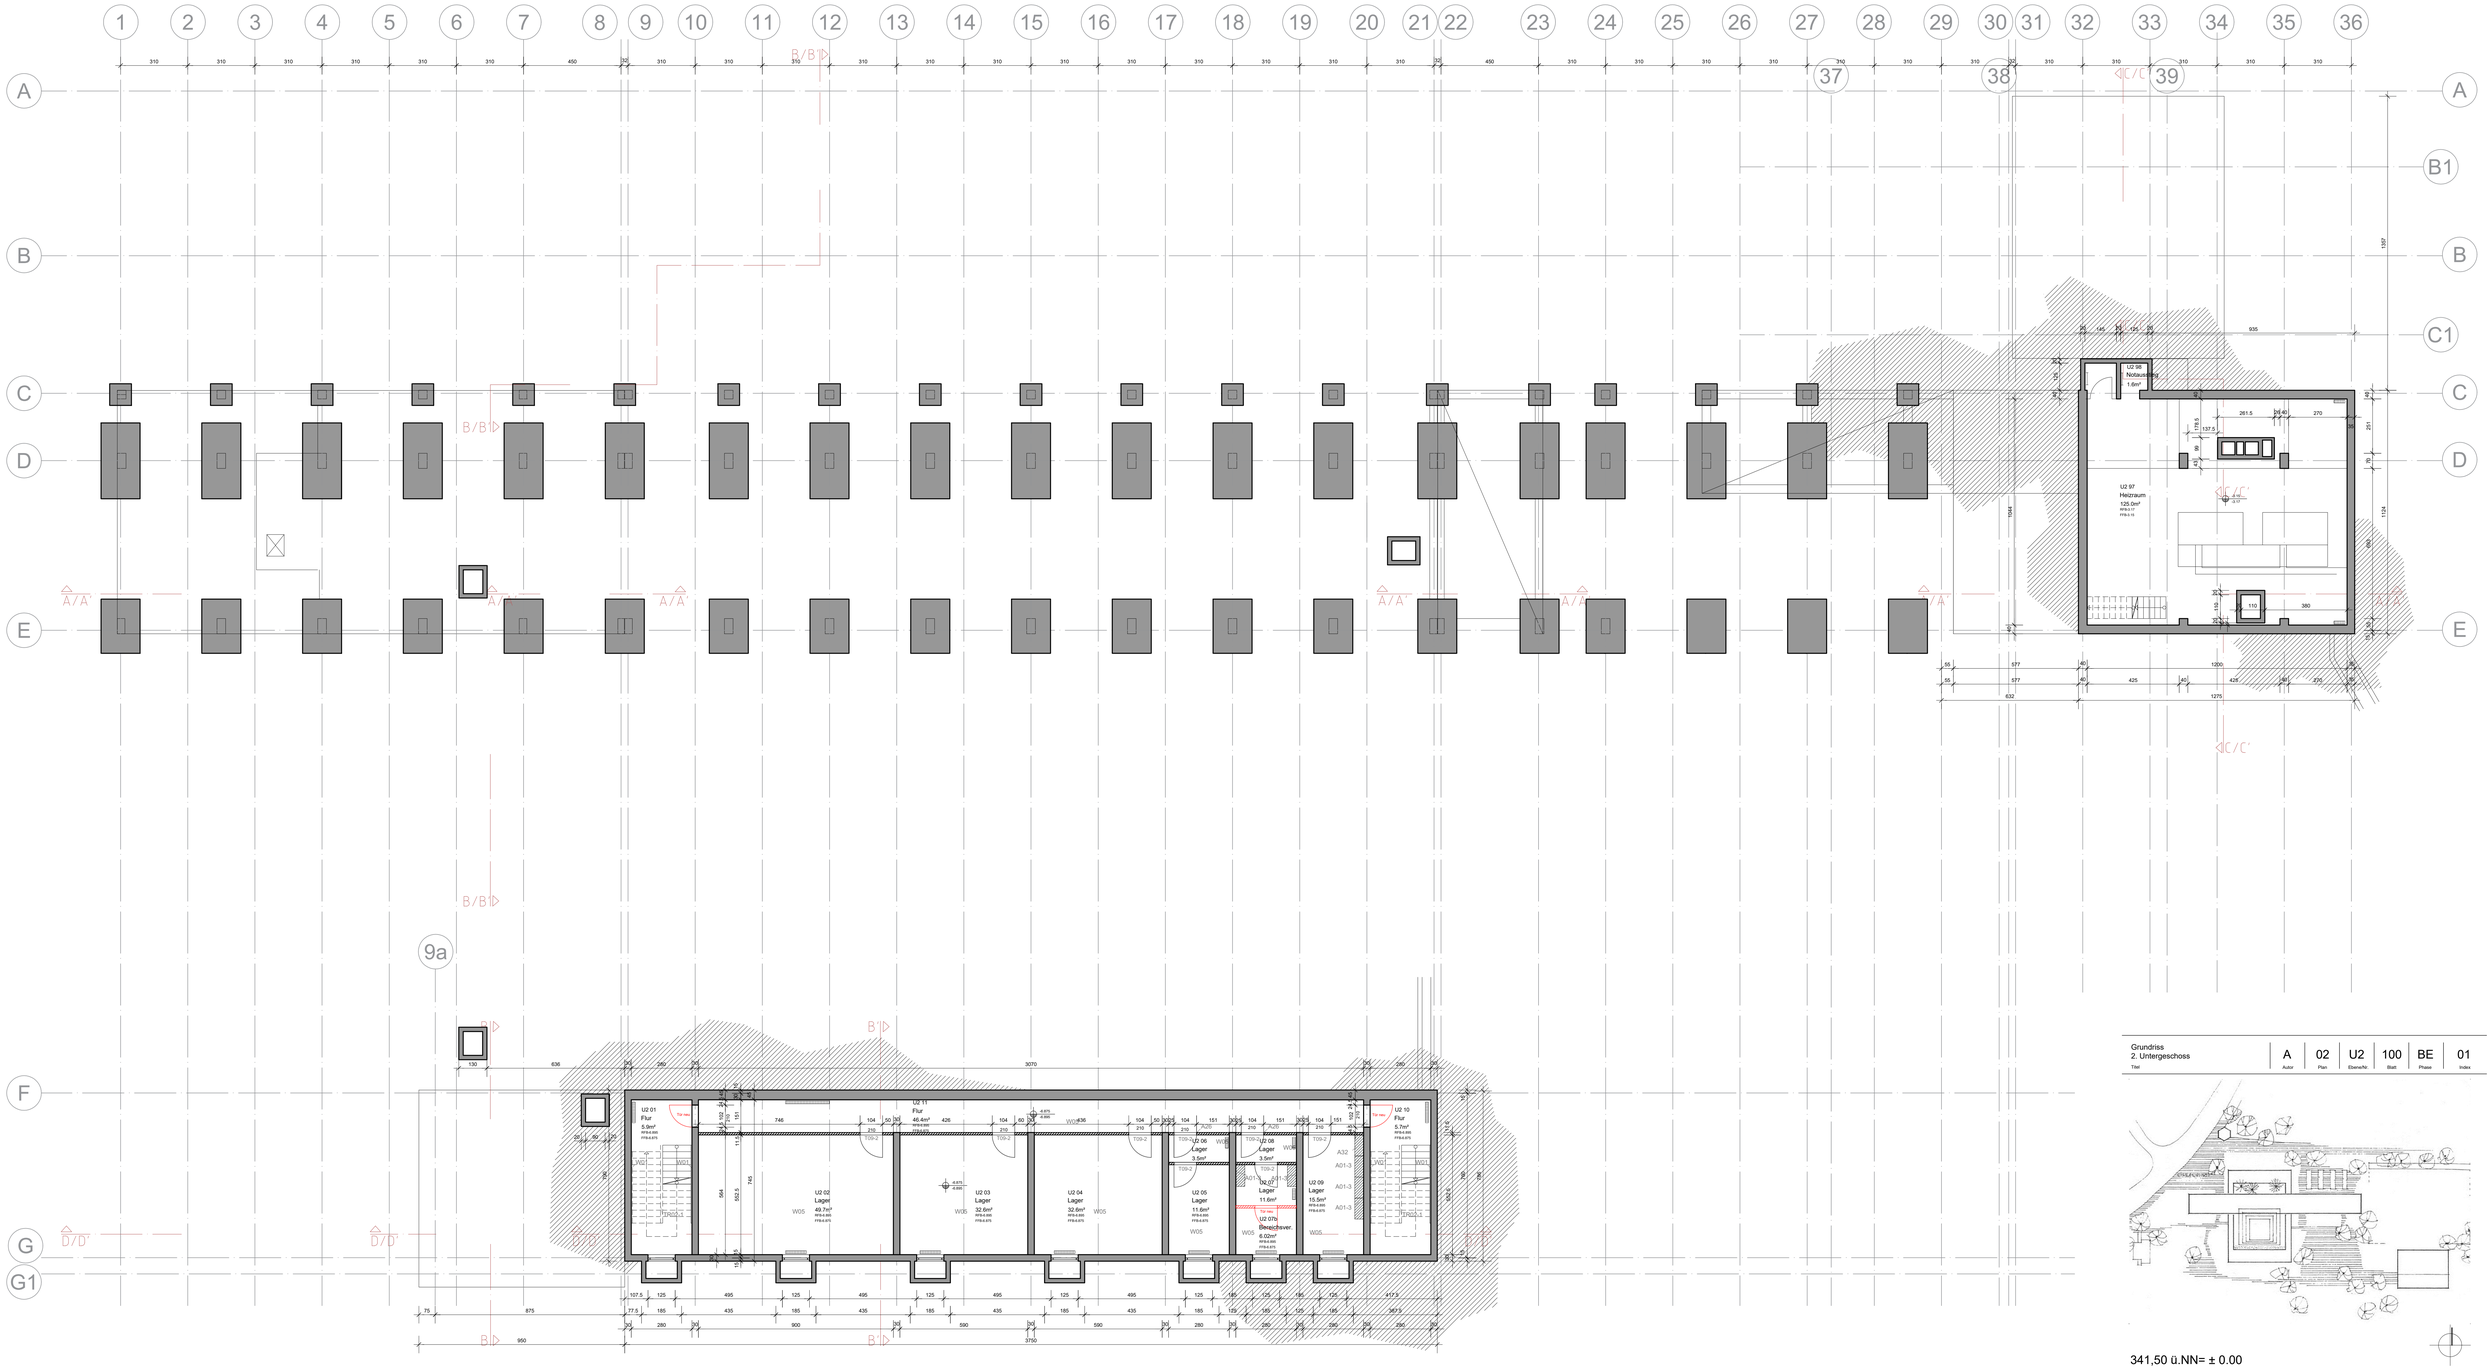

Bauzeitliche Elemente Karlsruhe
Siedewerk Mai - Dezember 2020

Ausstattung und Möblierung

A01 Wandschränke Holz
A02 Wandschränke Holz / Glas
A03 Wandschränk Glas
A04 Wandregal
A05 Wandschränk Klavierraum
A06 Bibliotheksschrank / regal
A07 Küche Teeküche
A08 Vitrine Wandaufhängung
A09 Tafel
A10 Tafel, Kreidemarkiert
A11 Tafel
A12 Stapelstühlcontainer
A13 Klappstühle Stahlbeine
A14 Wandhaken doppelt
A15 Wandhaken einfach
A16 Klavierbank Holz
A17 Kanter / Klaviaufhängung
A18 Kanter Stahlbeine
A19 Kanterhalter Sicherheitsriegel
A20 Tragegurtgestelle
A21 Tragegurtgestelle
A22 Vorhang
A23 Vorhang Lichtgestaltige
A24 Leuchtschrift
A25 Tonuhrbrt brett
A26 Tonuhrbrt Ormbal
A27 Wandunit
A28 Gedenkstr
A29 Tonuhrbrt
A30 Tonkoppel
A31 Stuhl Stahlrohr Klavierraum
A32 Stuhl Holz
A33 Tisch Stahlrohr Klavierraum
A34 Etch
A35 Aquarium

Wand

W01 Sichtbeton
W02 Betonstütze / -pfeiler
W03 Mauerwerk Kalksandstein Wohnbebauung
W04 Mauerwerk Kalksandstein Laufschienenbahn
W05 Putzoberfläche
W06 Tafel
W07 Wand geflieht weiß
W08 Fliesen weiß
W09 Trennwand WC-Kabine
W10 Trennwand Glas
W11 Lastdilluwand mit Durchbr
W12 Glaswand Hauptbau
W13 Glaswand Verbindung
W14 Glaswand Übergänge
W15 Glaswand Treppe Neubau
W16 Glaswand Treppe / Nordbau
W17 Kondensatauffangbrink
W18 Stahlstützen

Treppe

TR01 Treppe Hauptbau
TR02 Treppe Süd / Nordbau
TR03 Treppe Beton / Stahl
TR04 Treppenpodeste Hauptbau
TR05 Treppenpodeste vor Glaswand
TR06 Handlauf Stahl
TR07 Treppe Nordbau gerade
TR08 Spindeltreppe Stahl

Tür

T01 Klavierraum lackiert einflüglig
T02 Klavierraum lackiert zweiflüglig
T03 Sonderraum furniert
T04 Tür Stahlzarge
T05 Türblatt/tür Trennwand lackiert
T06 Zimmertür UG lackiert
T07 Flucht Stahl-Glas-Konstruktion einflüglig
T08 Flucht Stahl-Glas-Konstruktion zweiflüglig
T09 Kellertür lackiert
T10 Aufsatztür Stahl-Glas-Konstruktion einflüglig
T11 Aufsatztür Stahl-Glas-Konstruktion zweiflüglig
T12 Aufsatztür lackiert
T13 Aufsatztür Stahl lackiert
T14 Brandschutztür/tor zweiflüglig

Planverteilung

Datum	Index	Änderung	Bearb.
23.02.23	00	Abgabe Baugenehmigung	BA
20.03.23	01	Planfortschreibung	BA

Grundriss
2. Untergeschoss

Titel	Autor	Plan	Ebene/Nr.	Blatt	Phase	Index
	A	02	U2	100	BE	01

341,50 ü.NN= ± 0.00

Generalsanierung
Hohenstaufen-Gymnasium Göppingen

Bauherr: Stadtverwaltung Göppingen Baudezernat, Baubürgermeisterin Eva Noller — Nördliche Ringstraße 35, T 07161 650 - 6010, 73033 Göppingen

Architekt: Behnisch Architekten, Partnerschaft mbB — Rotebühlstraße 163A, T 0711 60772 0, 70197 Stuttgart, hogy@behnisch.com

Datum	Unterschrift Bauherr	Datum	Unterschrift Architekt
	20.03.23	20.03.23	

gezeichnet: BA
gesehen: BA
Maßstab: 1:100
Format: DIN A0

Planbezeichnung:
Grundriss
2. Untergeschoss