


Pavillon Ost


1.OG

EG

UG

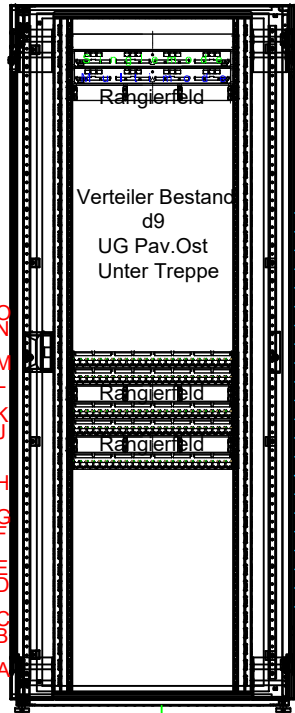

LWL Verbindung von d1
UG
24 Faser Singlemode
50/125 µOM4

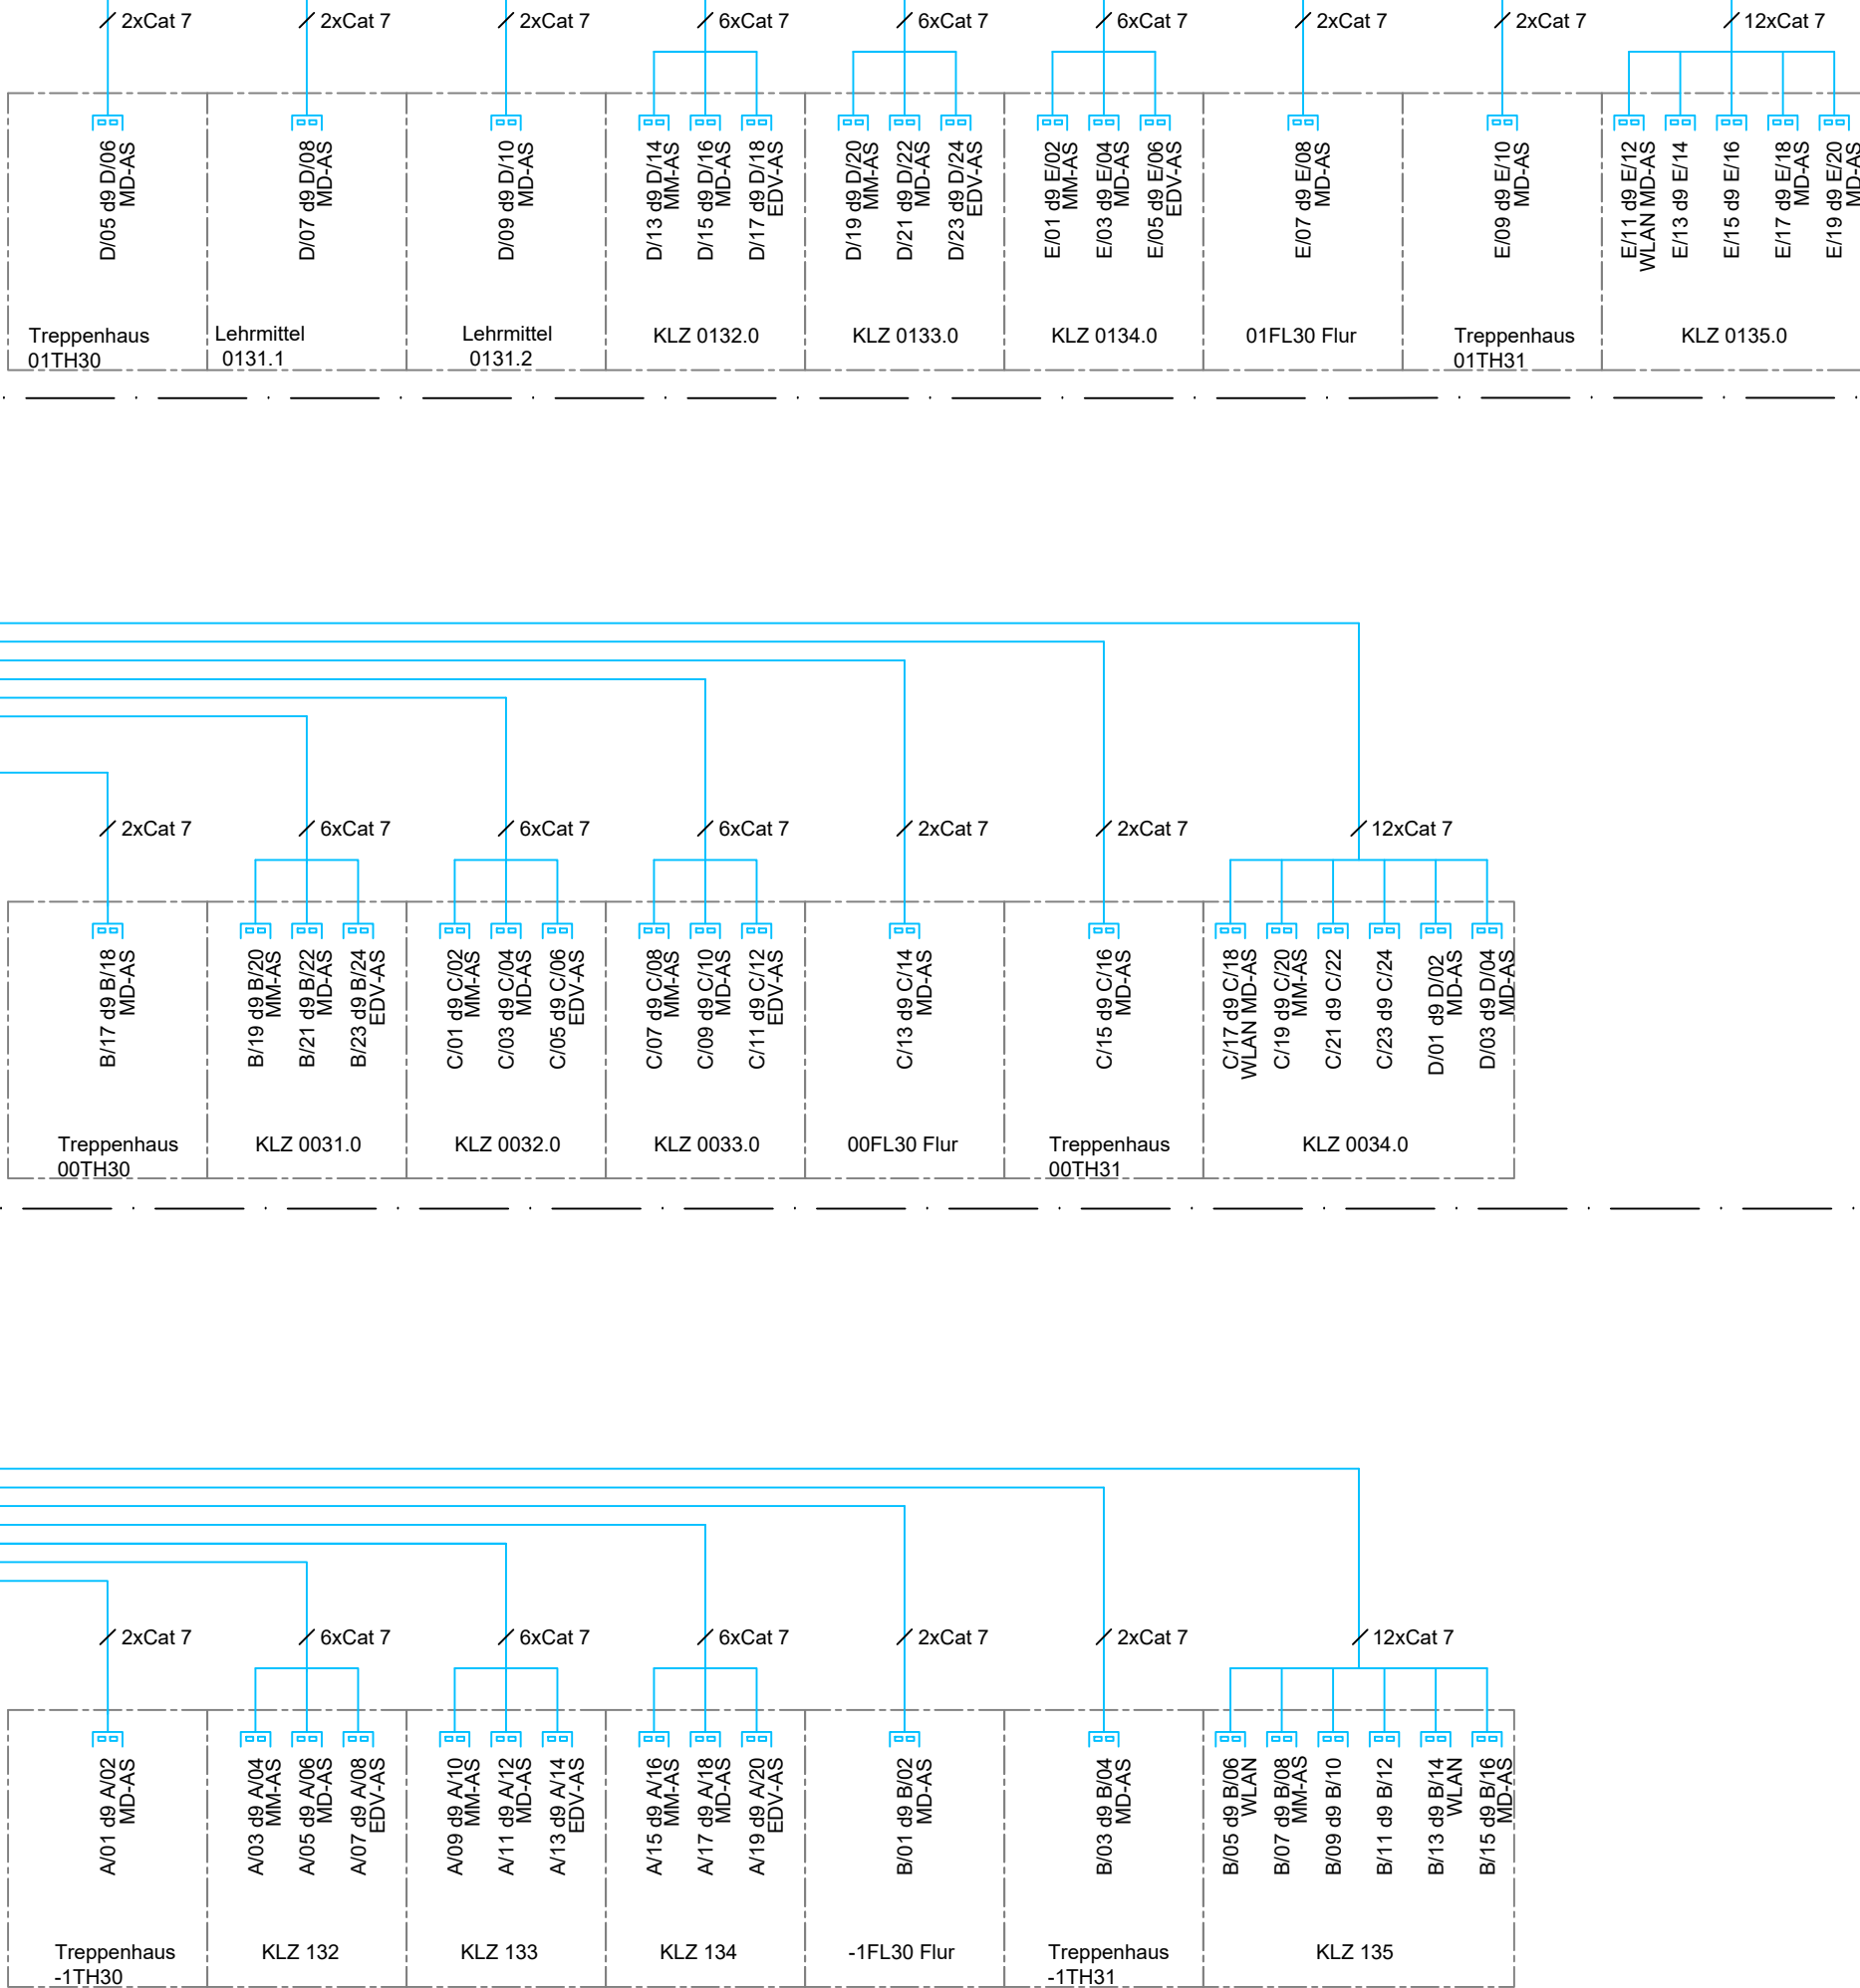

Legende



Datendose RJ45, 1-fach



Datendose RJ45, 2-fach



Telefondose



Verteilerschrank



LWL Verbindung

Alle Maße sind eigenverantwortlich vor Ort zu prüfen



Stuttgarter Straße 50
73033 Göppingen

Telefon 0 71 61 96 37 7-0
Telefax 0 71 61 96 37 7-18

info@elektroplan-gmbh.de
www.elektroplan-gmbh.de

Projekt 2934-22 ASS - PES Brandschutzsanierung

Schema EDV

Projektnummer 2934-22

Bauherr	Stadt Göppingen	Telefon:	
	Nördlicher Ringstraße 35	Telefax:	
	73033 Göppingen		
Architekt	Plural Architekten Aupperle und Partner mbB	Telefon:	07161-814000
	Robert Bosch Straße 8	Telefax:	
	73037 Göppingen	eMail:	info@plural-architekten.de

Ausführung EDV Schema Pavillon Ost 25.04.2025

i				
h				
g				
f				
e				
d				
c				
b				
a				
Index	Änderung	Datum	Name	
geprüft / freigegeben	Maßstab	gezeichnet	Plannummer	Datum
Architekt / Bauherr				
Unterschrift	o. M.	AS	2934-22_5.622	25.04.2025

Diese Zeichnung ist urheberrechtlich geschützt und darf ohne unsere schriftliche Zustimmung keinen Dritten inhaltlich mitgeteilt noch ausgehändigt werden!