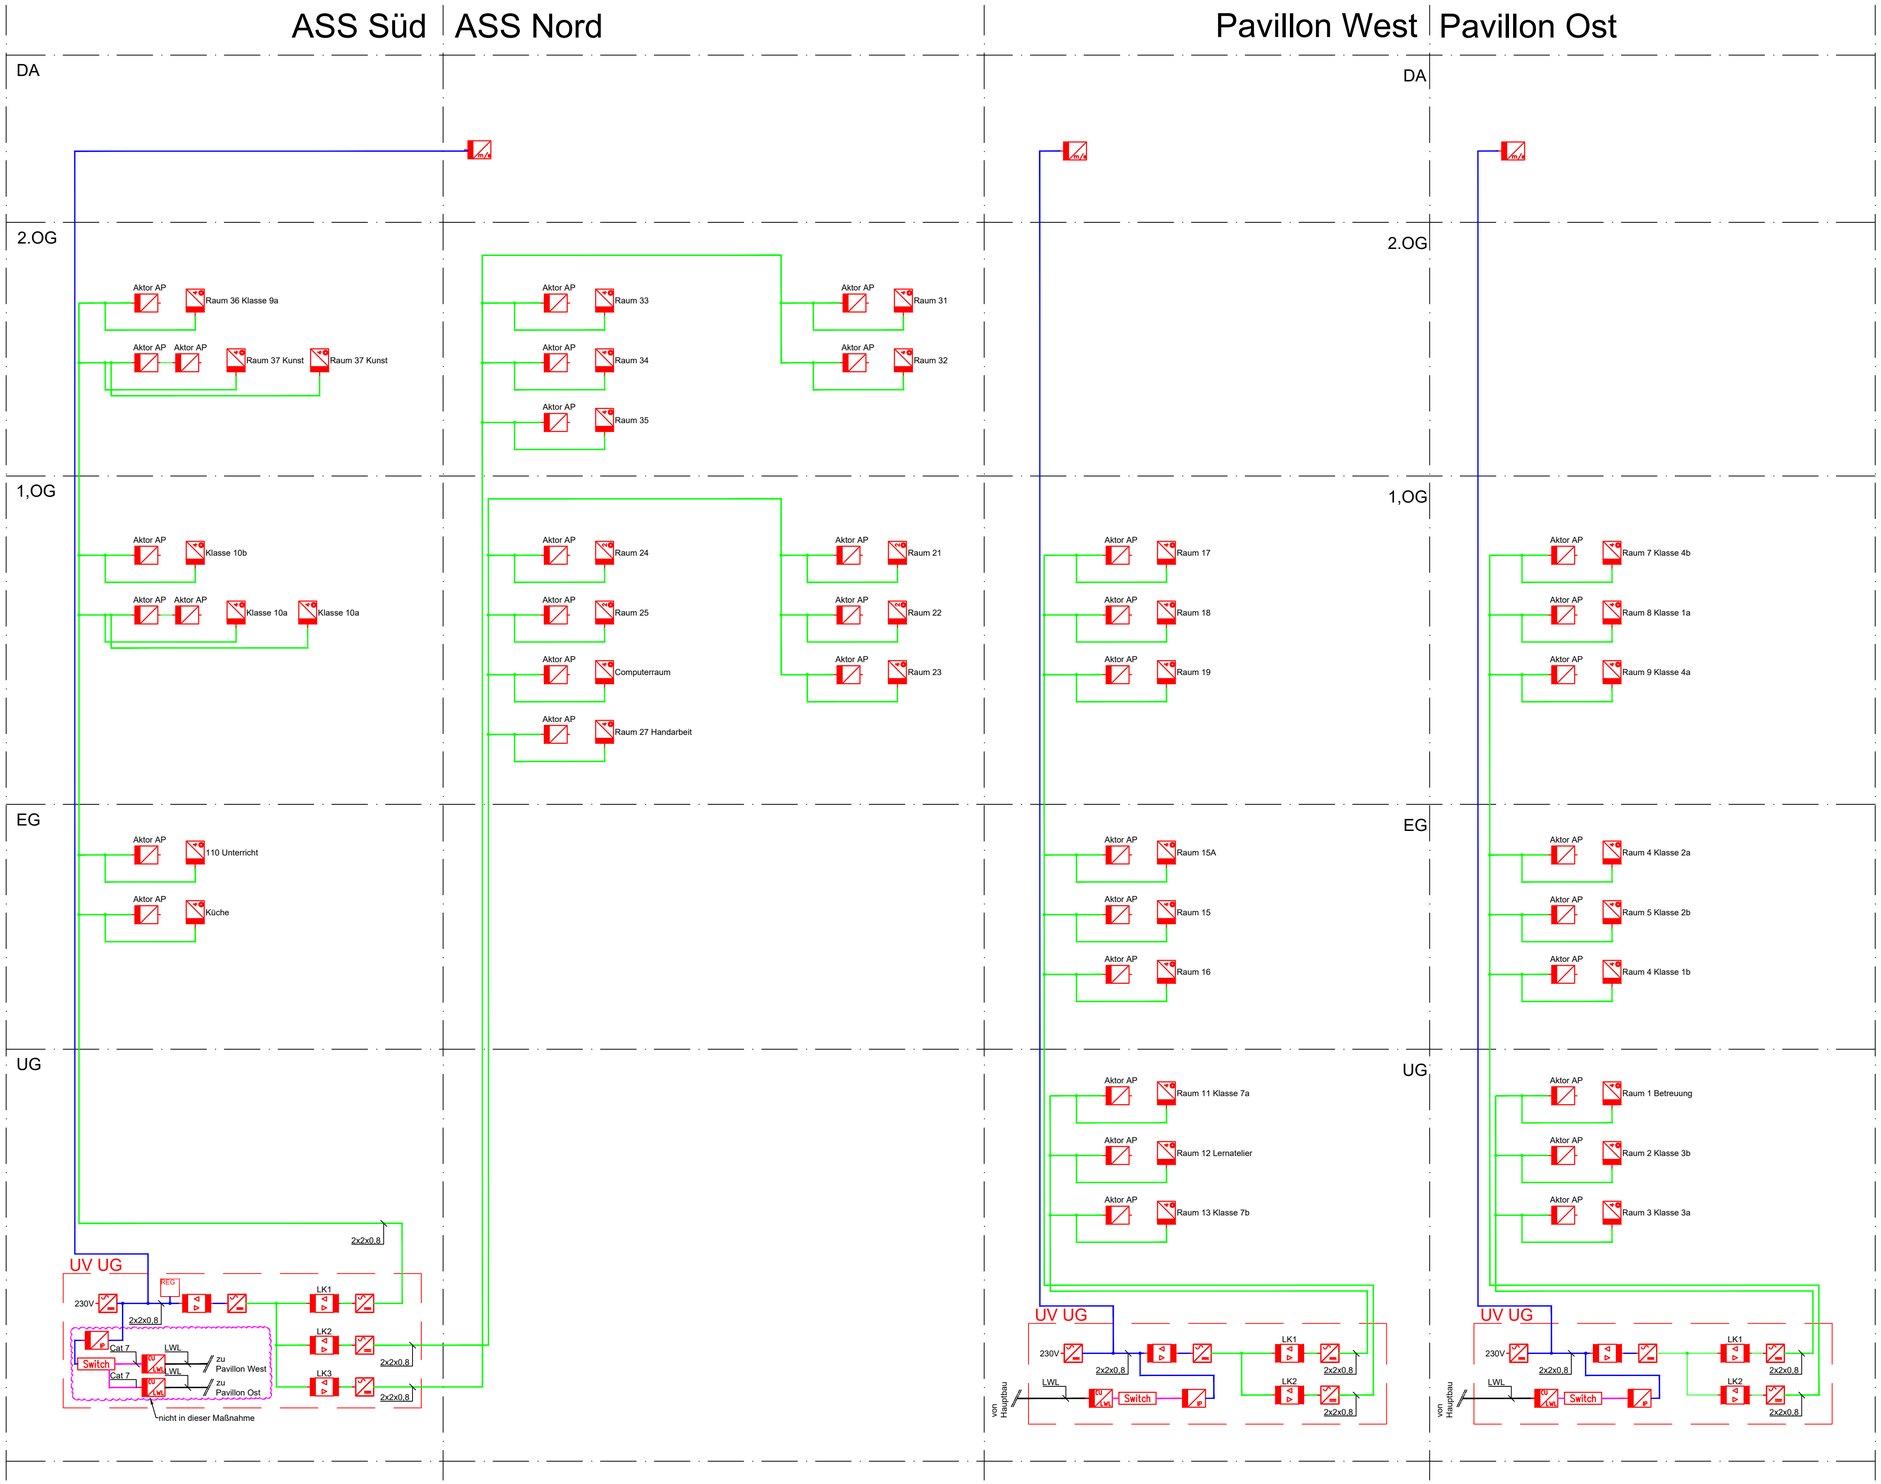


Legende KNX:

- KNX - Spannungsversorgung 640 mA
- Linienkoppler
- KNX - BUS Teilnehmer
- Wetterstation
- Umsetzer cu/LWL
- IP-Gateway
- Jalousietaster n-fach
- Tableau
- Switch
- EIB - Nebenlinie
- EIB - Hauptlinie
- EIB - Backbone/Bereichslinie
- LWL

**Alle Maße sind eigenverantwortlich vor Ort zu prüfen**


ELEKTROPLAN
Berater. Planer. Ingenieure.

VdS
VdS-zertifizierte Fachfirma für Brandmeldeanlagen nach DIN 14675

Stuttgarter Straße 50
73033 Göppingen

Telefon 0 71 61 96 37 7-0
Telefax 0 71 61 96 37 7-18

info@elektroplan-gmbh.de
www.elektroplan-gmbh.de


Projekt

2934-22 ASS - PES Brandschutzsanierung

Schema EDV

Projektnummer

2936-22

| | | | |
|---|---|---|---|
| Bauherr | Stadt Göppingen | Telefon: | |
| | Nördlicher Ringstraße 35 | Telefax: | |
| | 73033 Göppingen | | |
| Architekt | J.Aupperle Freier Architekt | Telefon: | 07161-814000 |
| | Turmweg 8 | Telefax: | 07161-819100 |
| | 73037 Göppingen | eMail: | info@architekt-aupperle.de |

**Ausführung KNX Schema Gesamt** **25.04.2025**

| Index | Änderung | Datum | Name |
|---|---|---|---|
| i | | | |
| h | | | |
| g | | | |
| f | | | |
| e | | | |
| d | | | |
| c | | | |
| b | | | |
| a | | | |

| geprüft / freigegeben Architekt / Bauherr | Maßstab | gezeichnet | Plannummer | Datum |
|---|---|---|---|---|
| Unterschrift | o. M. | Dogan | 2934-22_5.631 | 25.04.2025 |

Diese Zeichnung ist urheberrechtlich geschützt und darf ohne unsere schriftliche Zustimmung keinen Dritten inhaltlich mitgeteilt noch ausgehändigt werden!