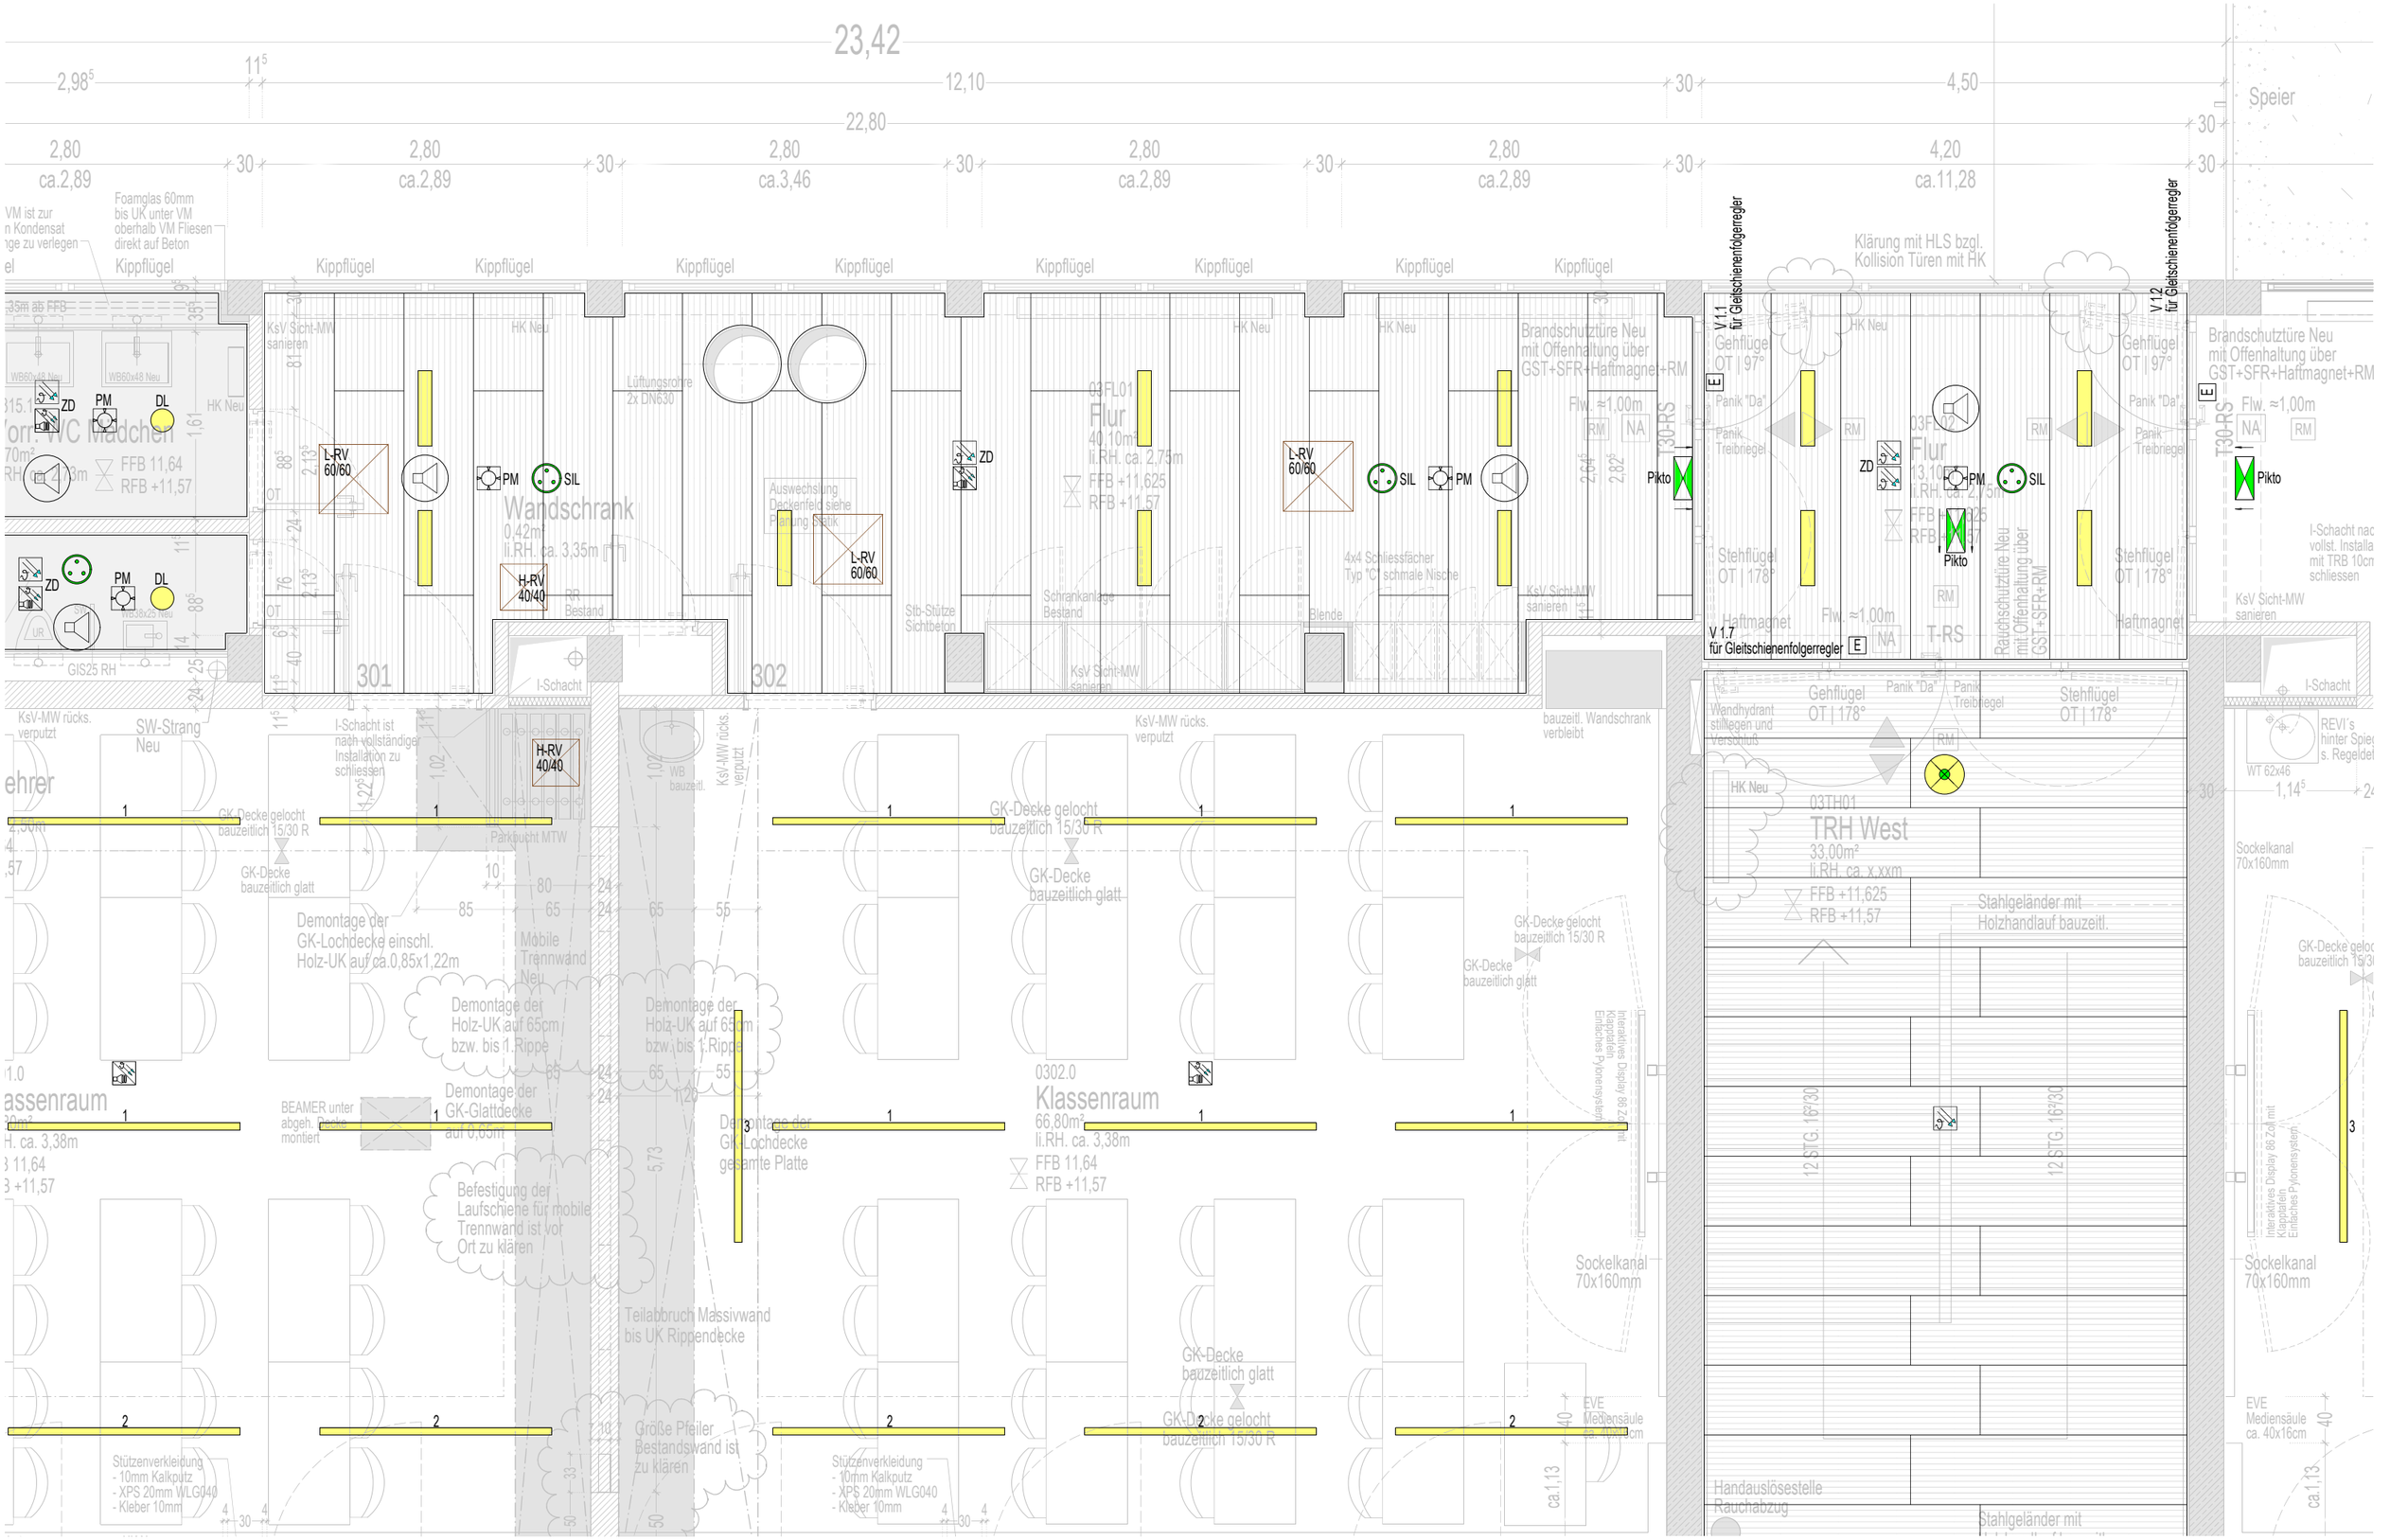


Grundrissausschnitt Ebene E3 - Haupttrakt Westseite - abgeh. Decke Flur | 10.06.2025 | HK - M 1:50