


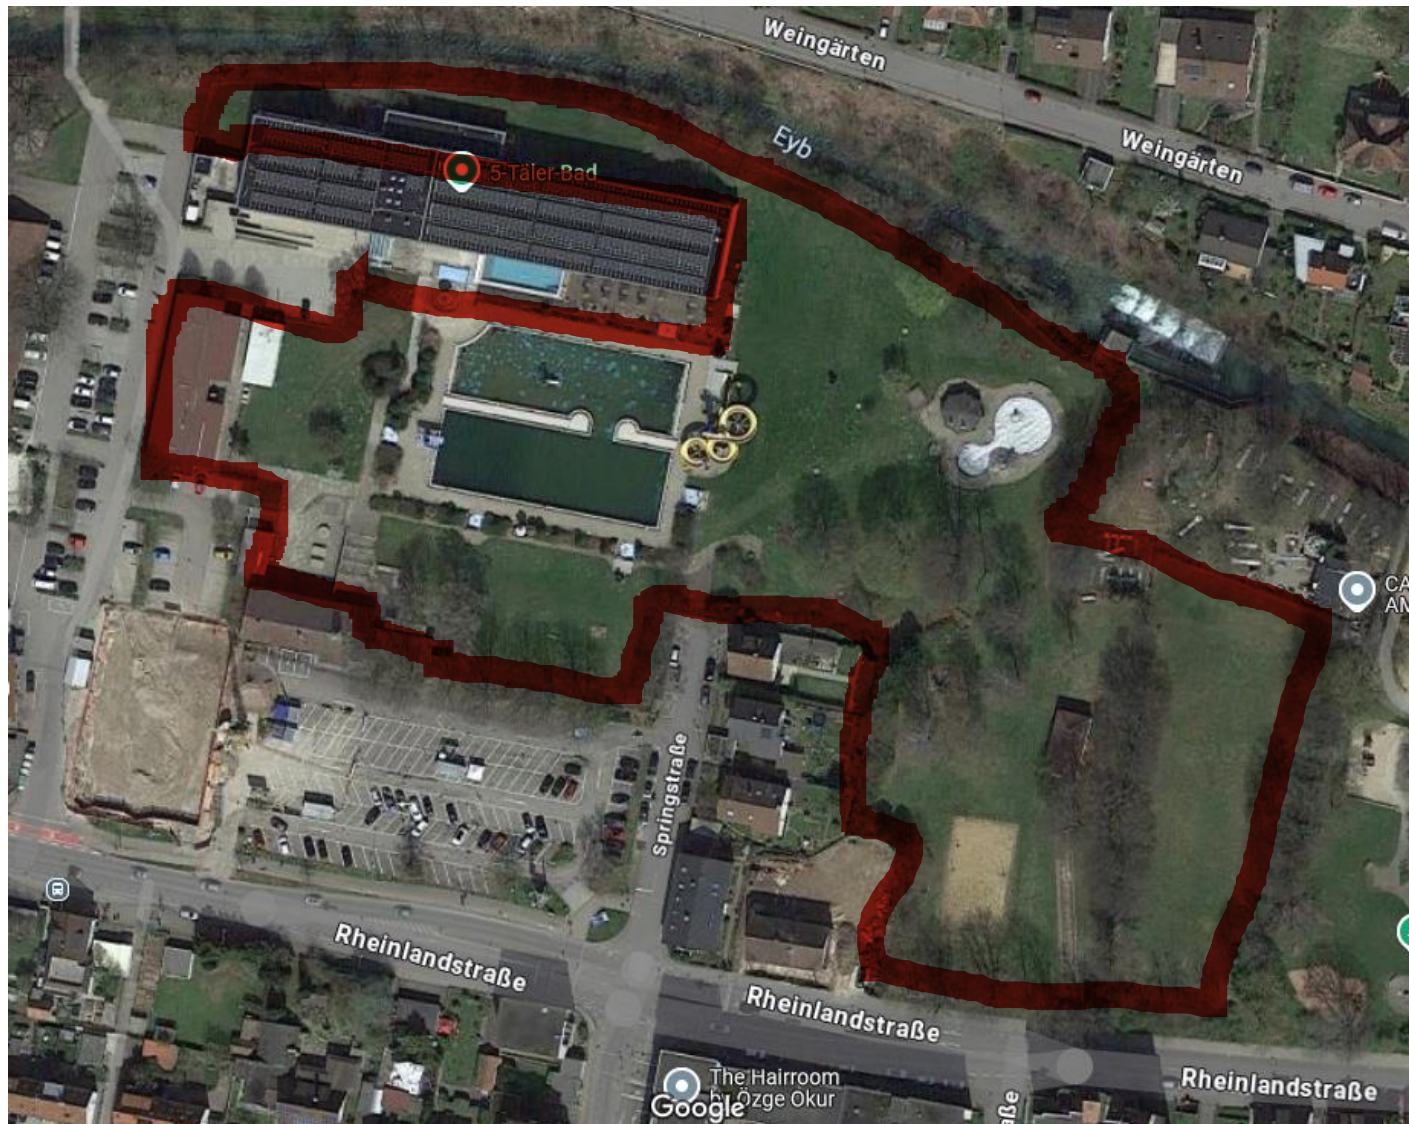

Übersichtsplan Freibadbereich Umrisskennzeichnung

Hinweis: Die Lage des Schwimmer- und Nichtschwimmerbeckens sowie das neue Sanitärgebäude sind aus separatem Plan zu entnehmen.