



Aufbaudetail Kunststoffrasenspielfeld

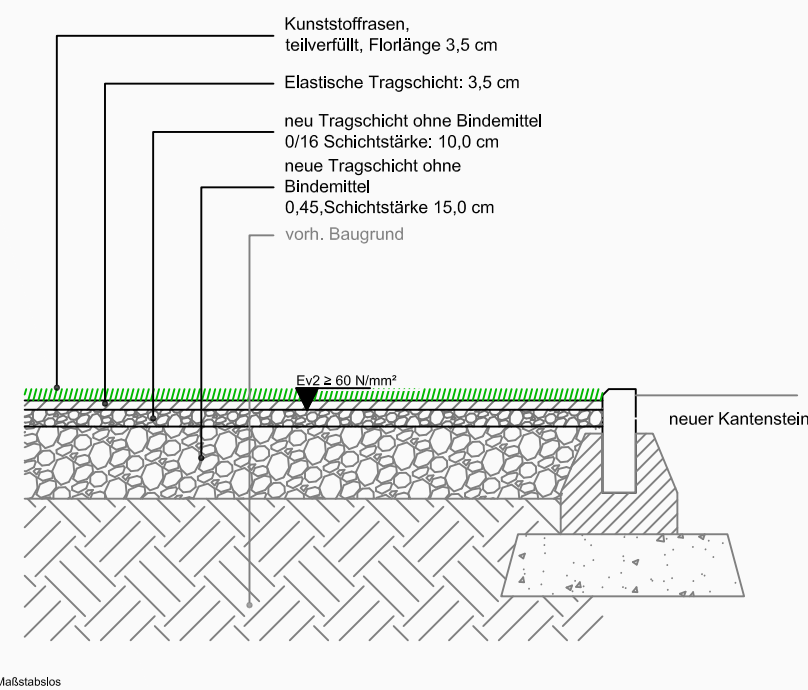

Legende



1 5 10 m

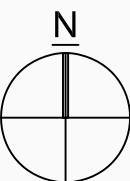

INDEX DATUM BEARBEITER ART DER ÄNDERUNG  
**PLANKONZEPT**  
Planungsbüro für Sportanlagen

Bauherr: Stadt Göppingen  
Projekt: Göppingen-Bezogen  
Neubau Trainingspielfeld

Phase: Ausführung  
Inhalt: Linierung Kompakt/Kleispielfeld  
Proj.-Nr.: 24-7

Datum: 13.10.2025 Maßstab: 1:500 Bl.-Größe: A1 Bl.-Nr.: A-4.1

Planer: Münster  
Bearbeiter: mm  
Unterschrift: