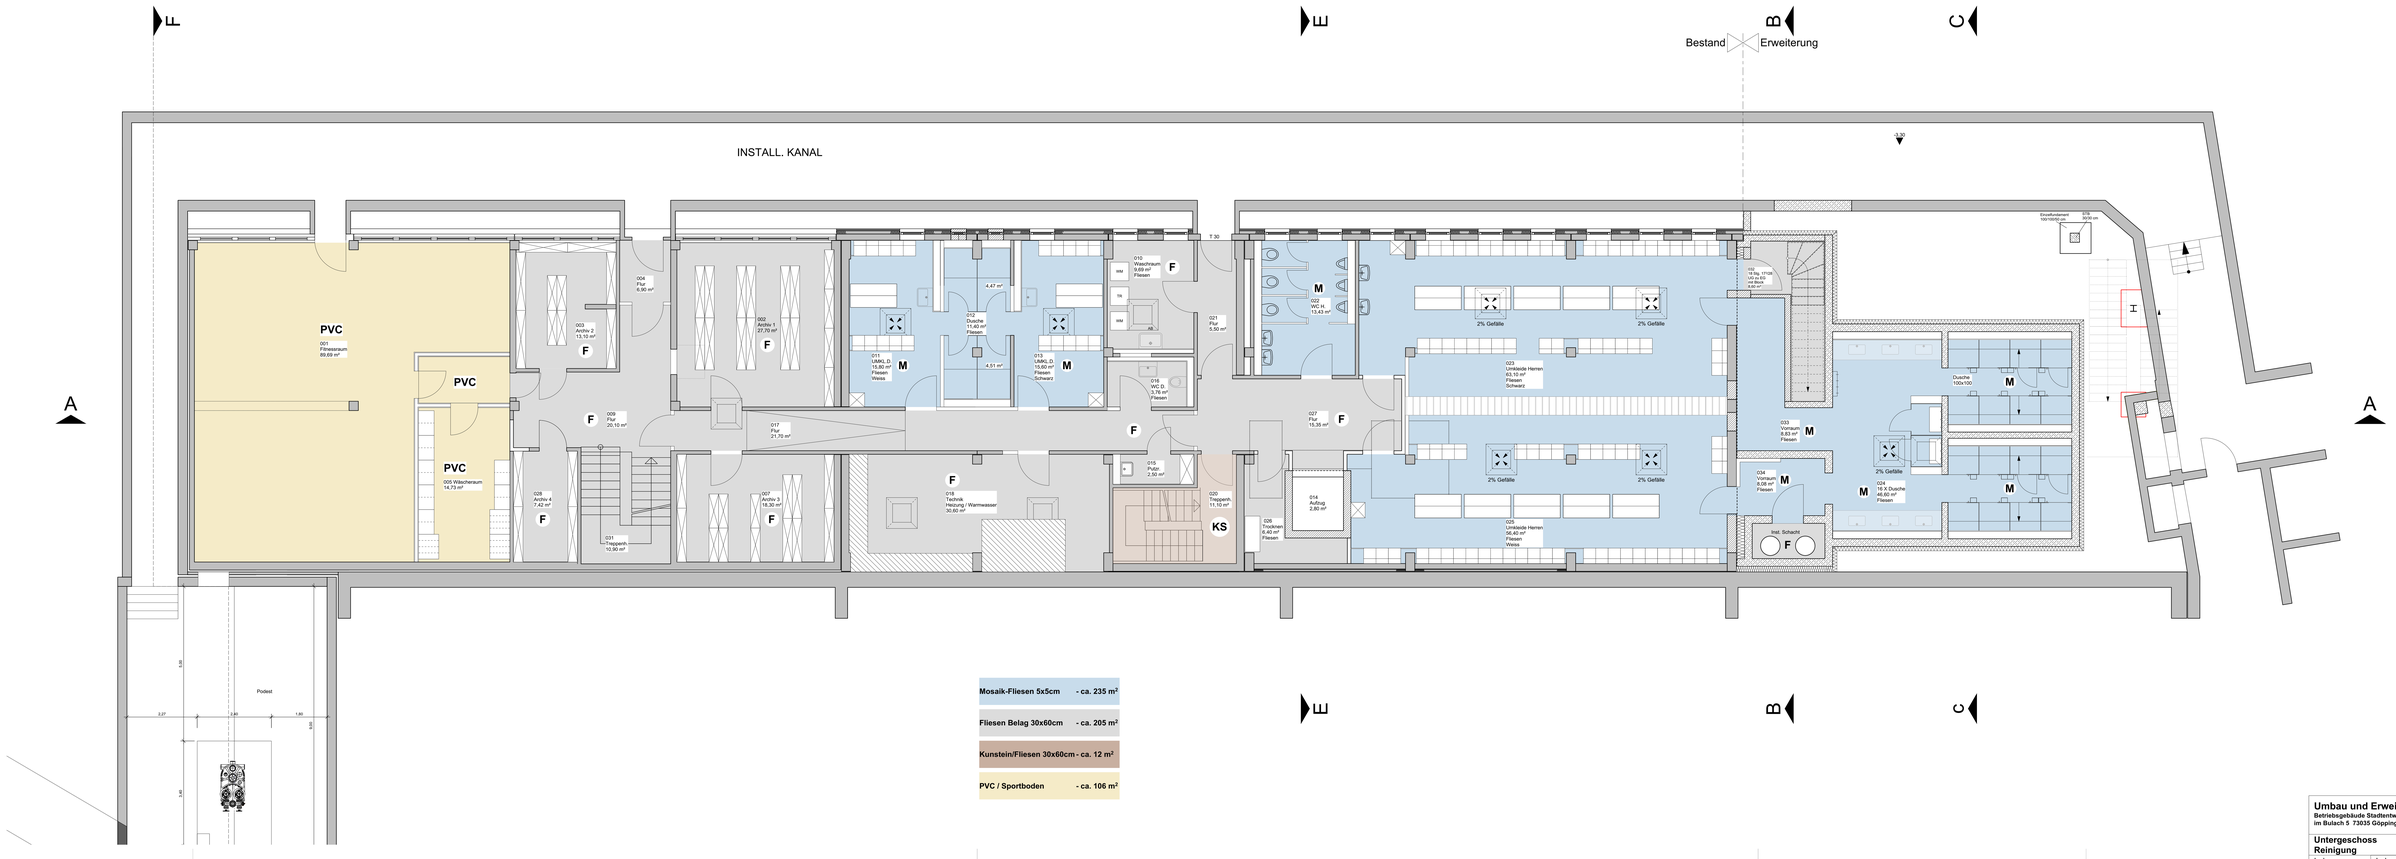

Umbau und Erweiterung
Betriebsgebäude Stadtentwässerung Göppingen
im Bulach 5 73035 Göppingen

Untergeschoss		**5-100-15**
Reinigung		M 1:50
Index	Index A	12.01.2024
G	Index B	27.05.2024
	Index C	25.06.2024
	Index D	16.08.2024
	Index E	22.01.2025
	Index F	14.04.2025
	Index G	27.03.2026
	Index	00.00.0000
	Index	00.00.0000

Bauherr:
Stadtentwässerung Göppingen
im Bulach 5
73035 Göppingen

ARCHITEKTUR KELLER
Michael Keller · Richtholzerstraße 6 · 73079 Süßen
Tel: (+49) 07162 7291 · Fax: (+49) 07162 45224
www.free-architekten-keller.de