
DRAUFSICHT

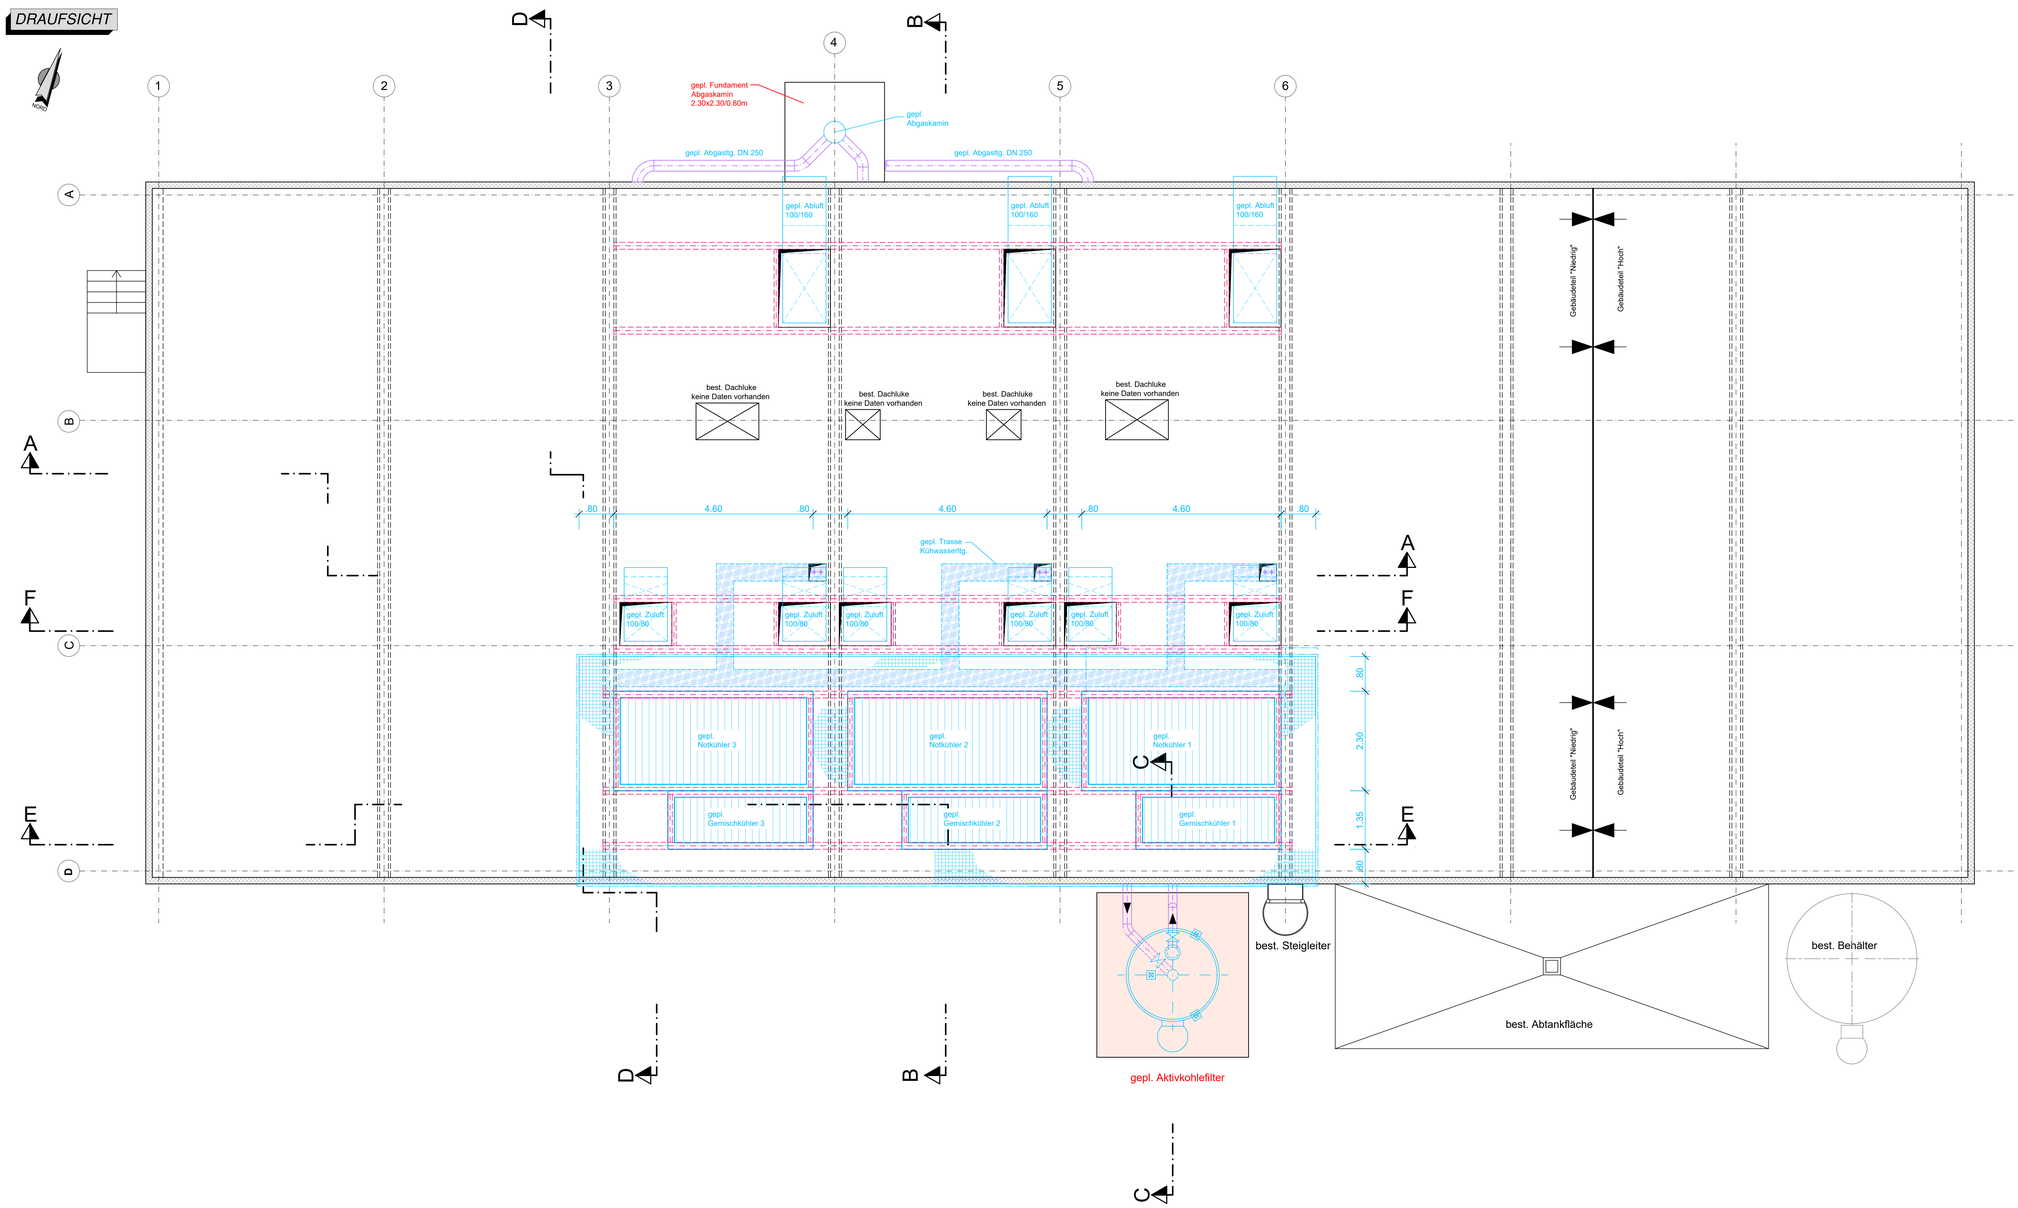

LEGENDE

- Bestand
- Neubau / Umbau
- gepl. Mauerwerk
- gepl. Stahlbeton
- gepl. Klärtechnik
- Abbruch

Achtung!
Aussparungs- und Montagepläne der Einrichtungsfirmen beachten.
Sämtliche Maße sind Fertigmaße. Sie sind vom Unternehmer am Bau zu prüfen.
Für die Stärke der Bauteile ist die statische Berechnung maßgebend.
Alle vom Wasser benetzten Ecken und Kanten sind aus- bzw abzurunden.
Wandkanten sind stumpf (Dreikantleisten) auszuführen.

zur Bauausführung freigegeben

P:\Merklingen\750_KW-Göppingen Neubau BHKW-Anlage\3_CAD\31_ACAD\315_Lph5\DEM750_A_Maschinenhaus+Lagerhalle

Index		Name	Datum

Bauherr: SEG Stadtentwässerung Göppingen

Plan-Nr. A-DEM750-01-05-02

Maßstab M = 1:50

Projekt: Ausführungsplanung
Klärwerk Göppingen
Erneuerung BHKW-Anlage

bearb. ZAJ

gez. SED/JAK Datum 06/2024
Plotdatum 15/08/2024

Plan: Umbau Lagerhalle
Draufsicht

Planverfasser: ----------

© COPYRIGHT
Das Urheberrecht an dieser Zeichnung und allen Beilagen, die dem Empfänger persönlich anvertraut sind verbleiben jedenfalls der HOLINGER-Ing. GmbH. Ohne unsere schriftliche Genehmigung darf diese nicht kopiert oder vervielfältigt, auch niemals dritten Personen mitgeteilt oder zugänglich gemacht werden.

HOLINGER Ingenieure GmbH
Robert-Bosch-Straße 2/1, 89188 Merklingen
Telefon +49 7337 9611-0, Fax +49 7337 9611-30
merklingen@holinger.com
Zertifiziert ISO 9001:2015
HOLINGER the art of engineering
de.holinger.com