


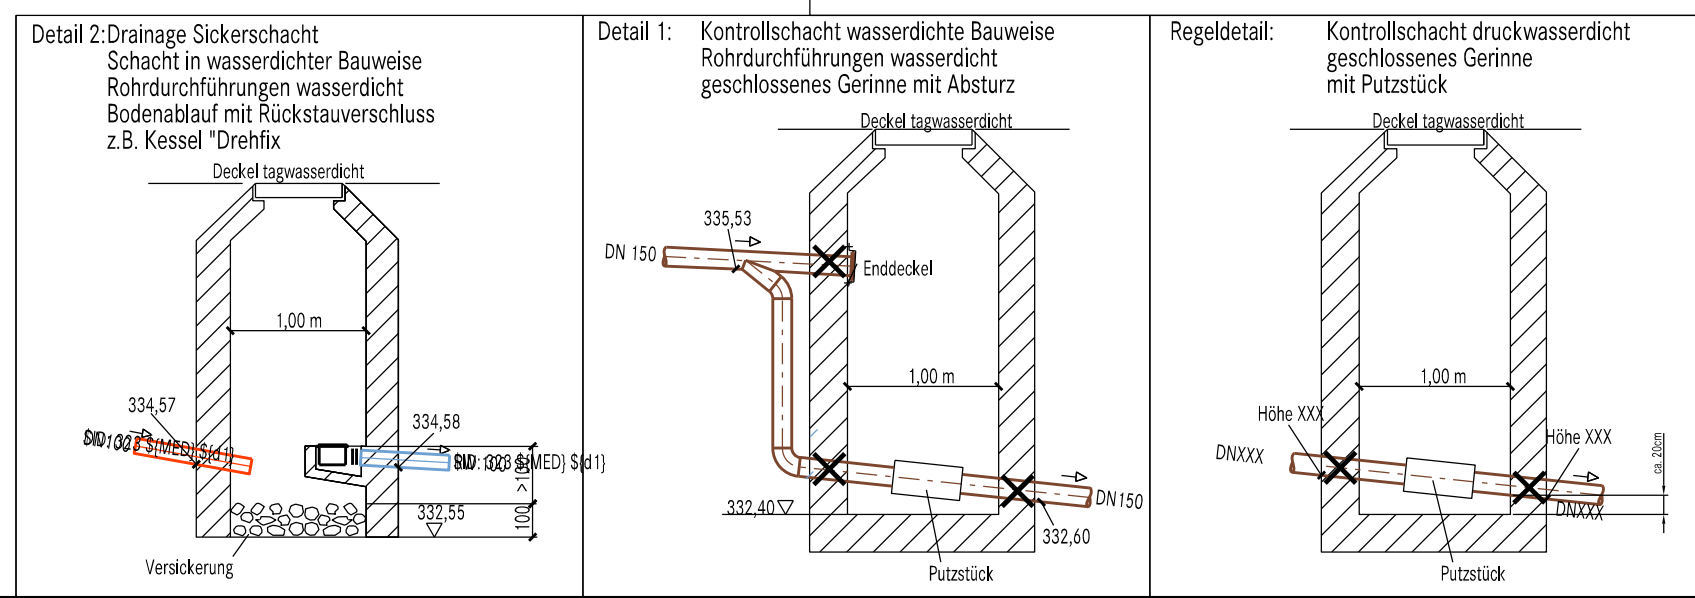

d	Neuer Architektentplan, Entwässerung überarbeitet.	ES	18.05.2023	
c	Bemallung Schlichte ergänzt.	ES	11.03.2023	
b	Kanalführung überarbeitet, Höhen angepasst, Drainage geändert.	ES	19.12.2023	
a	Regenwasserleitung zum Storznbach angepasst	SMD	06.02.2022	
Index	Änderung	Name	Datum	
Dateiname Pflaps				
Plancodierung PSM				
Projekt	Neubau Kita am Schockensee Nördliche Ringstr. 88 73033 Göppingen			
Bauherr	Stadtverwaltung Göppingen Fachbereich Immobilienwirtschaft Nördliche Ringstr. 35 73033 Göppingen			
Inhalt	Grundriss Untergeschoss			
Gewerk	Entwässerung			
Leistungsphase	Ausführungsplanung			
Maßstab	M 1:100			
Verfasser	PLANUNGSGRUPPE SCHMID UND MATTES Planungsgruppe Schmid und Mattes GbR Ingenieurbüro für Technische Gebäudeausrüstung Lörcher Straße 49 73033 Göppingen Telefon: +49 (0)7161 / 254 85 E-Mail: buero@plgsmid.de			
Projekt-Nr.: 22729	Datum: 13.09.2023	Gezeichnet: Kf	Geprüft: __ 594 x 914 mm	