




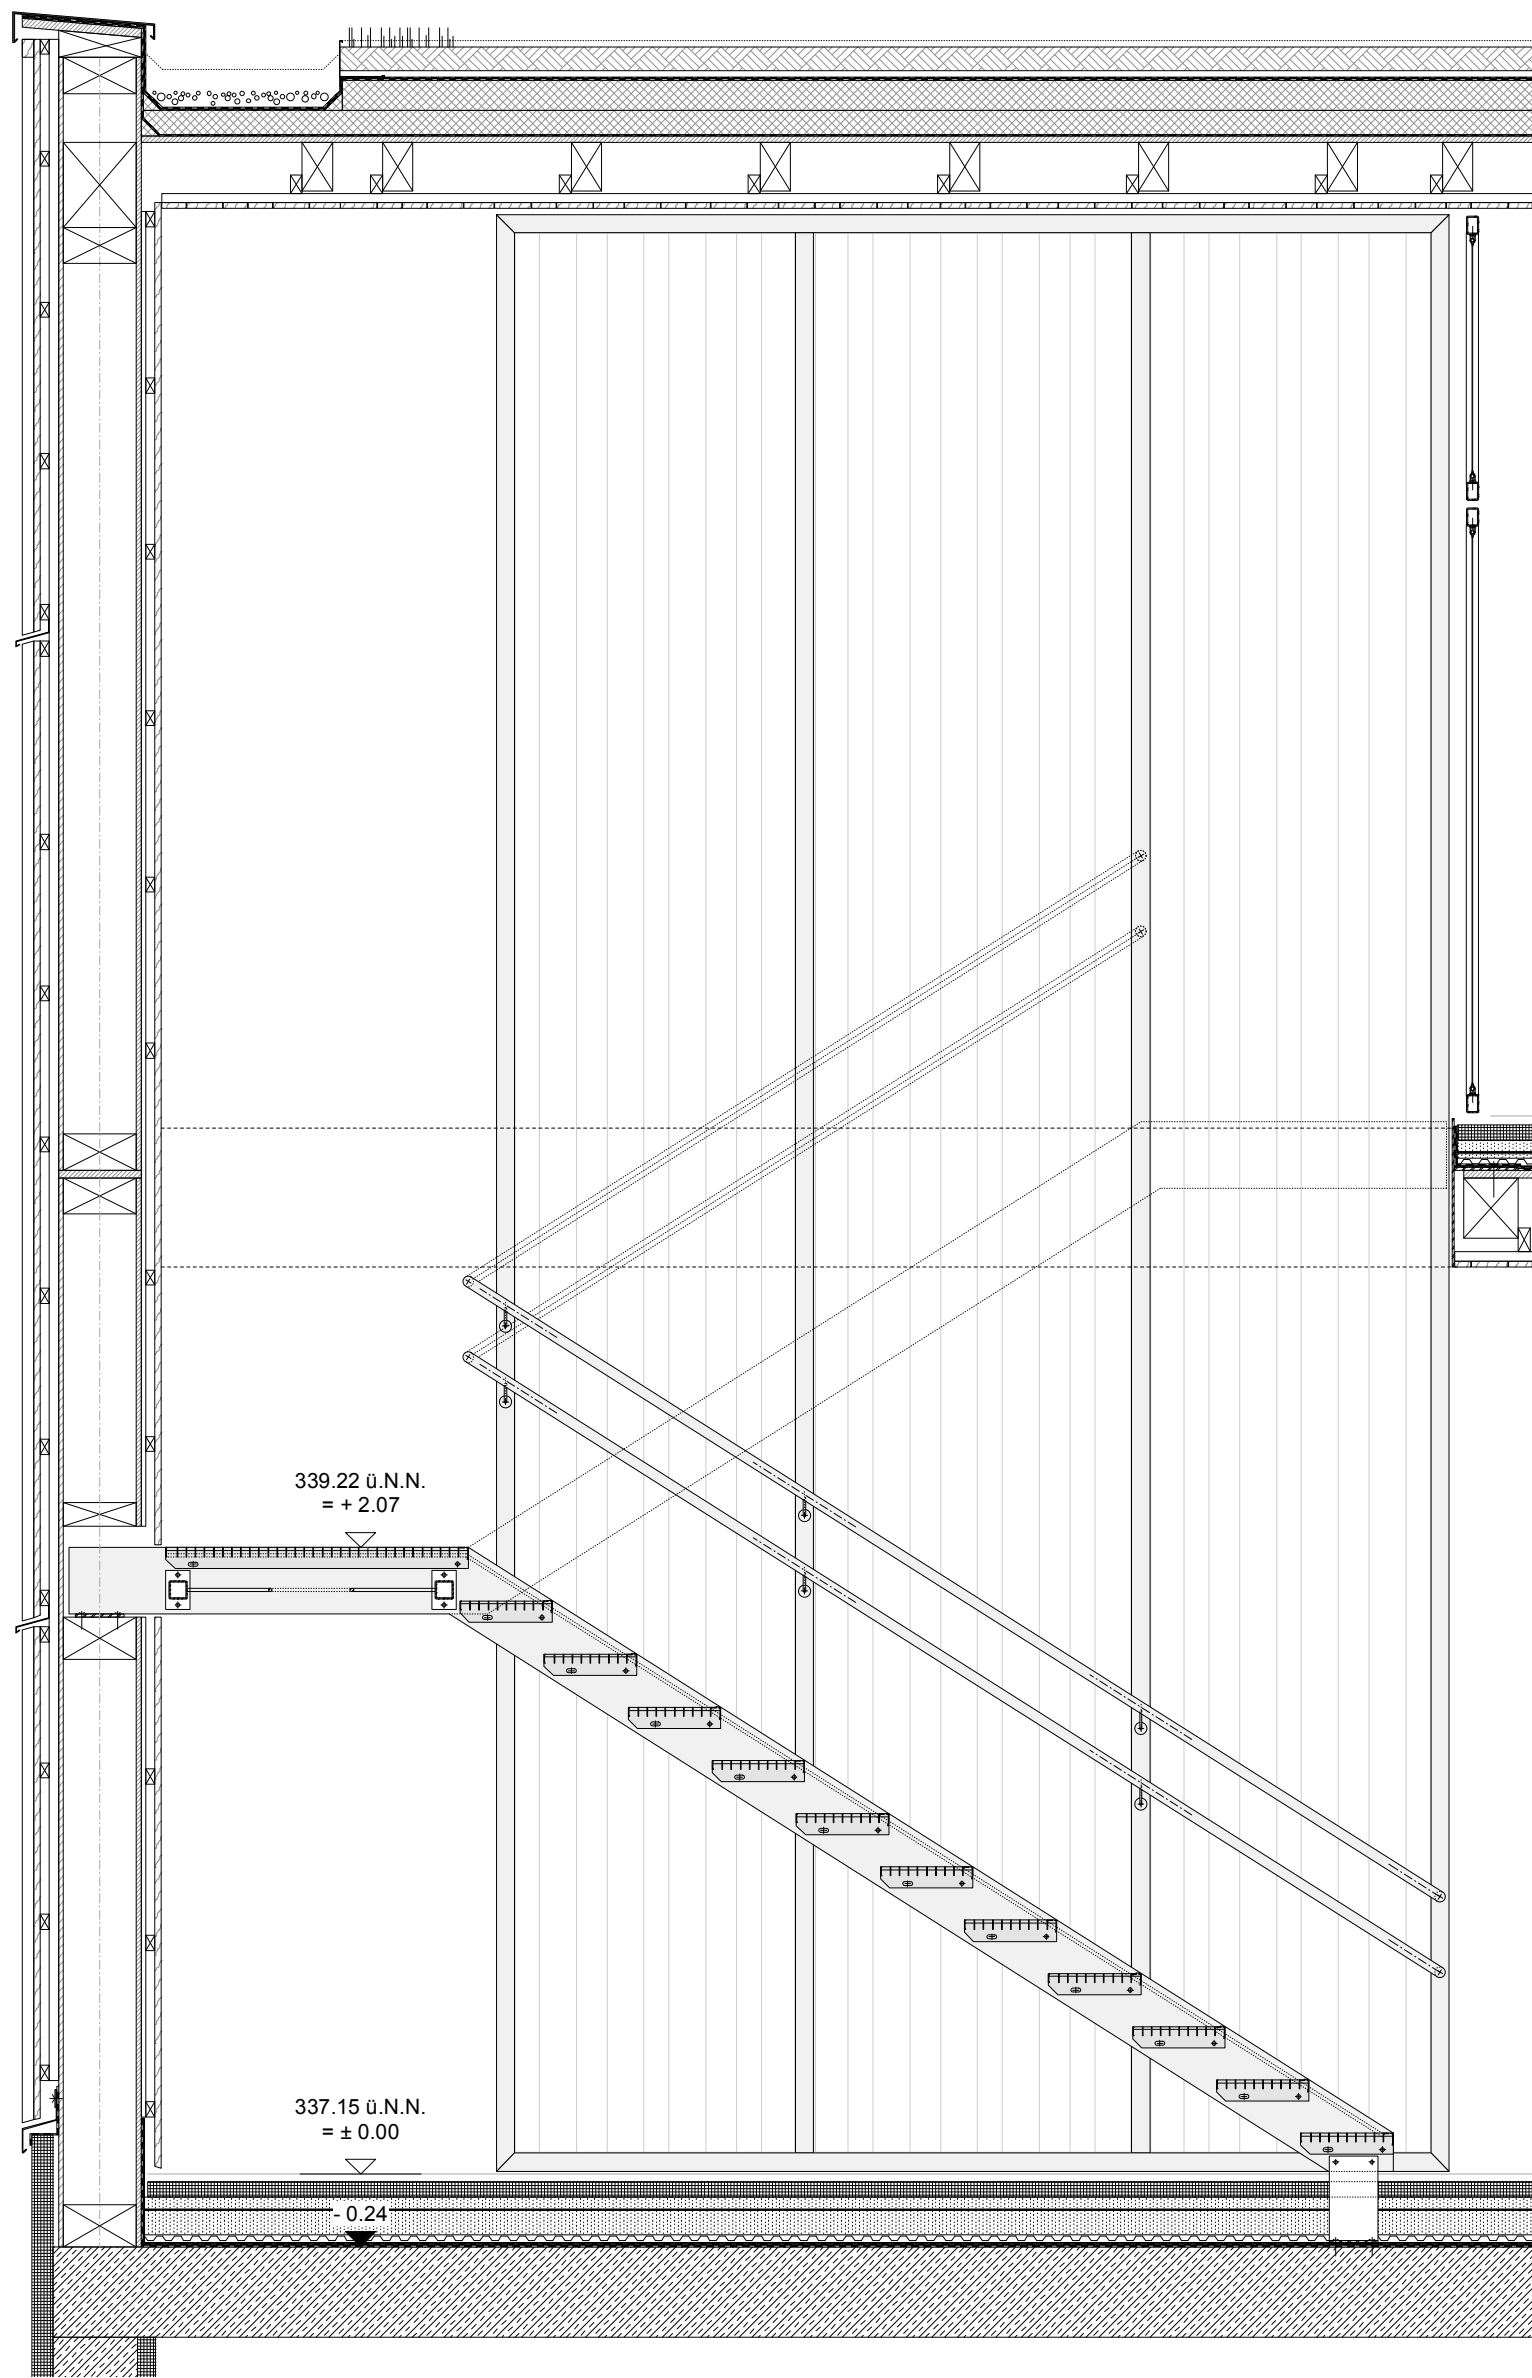


SCHNITT 1-1 M 1:25

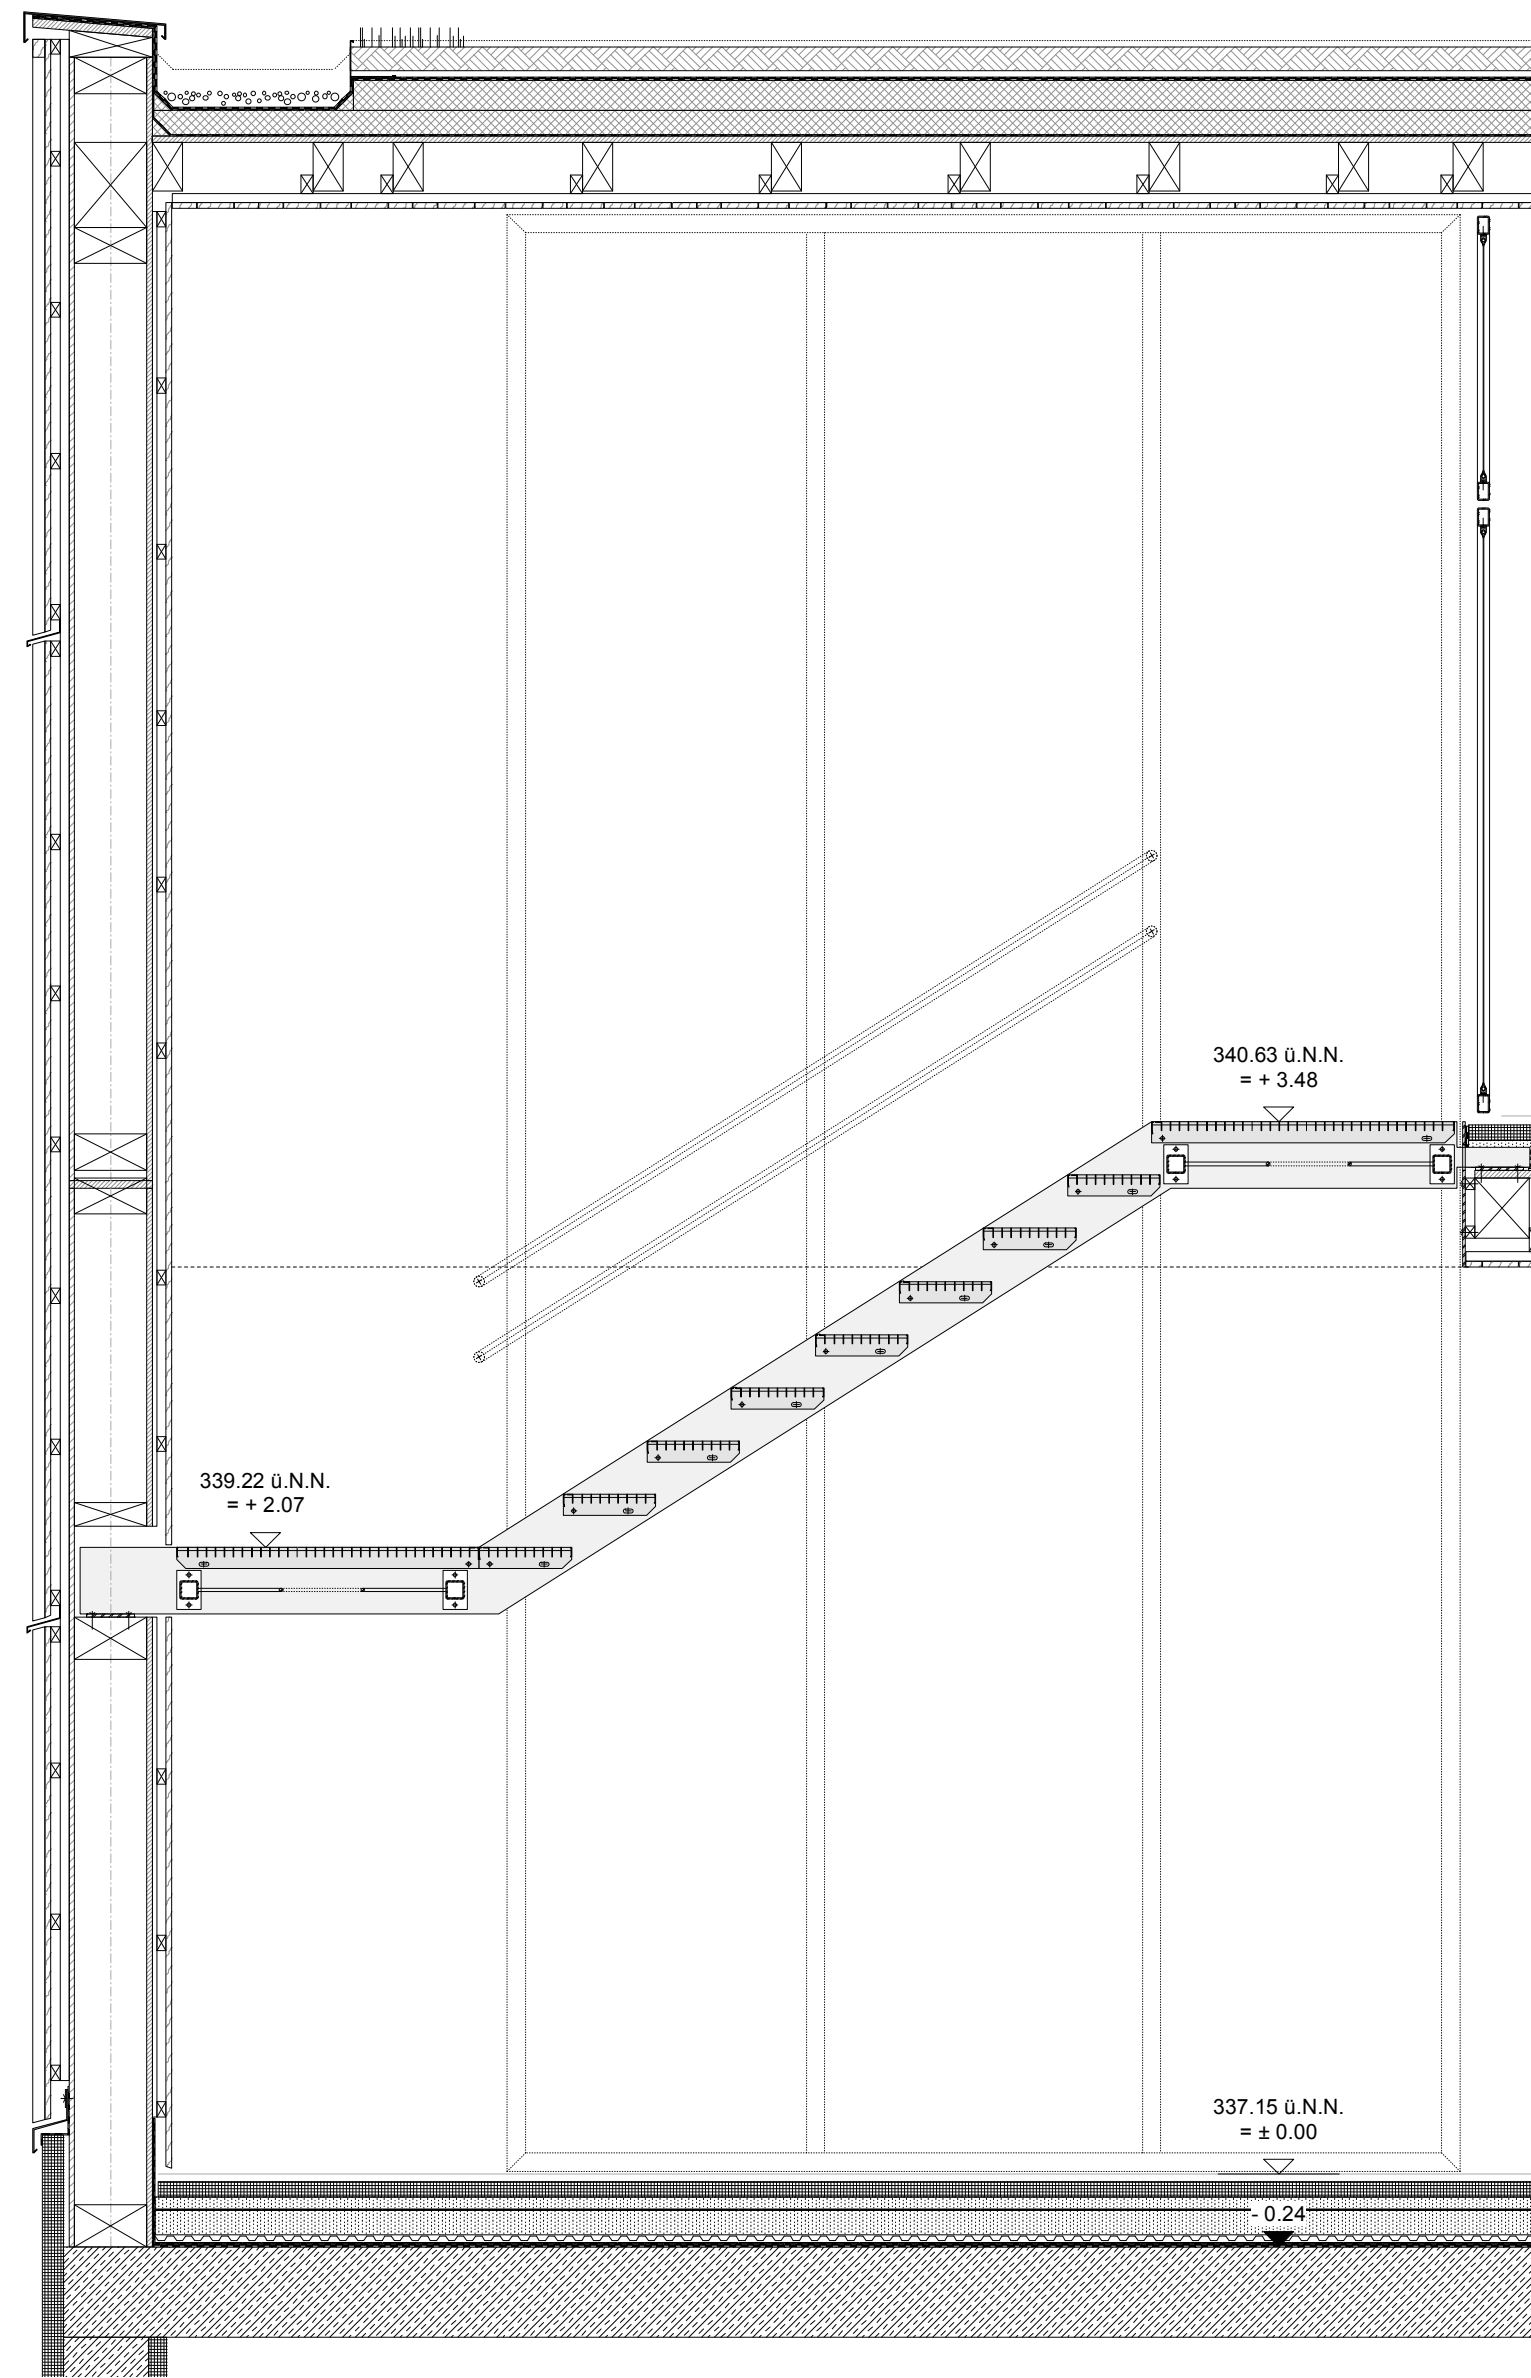


SCHNITT 2-2 M 1:25

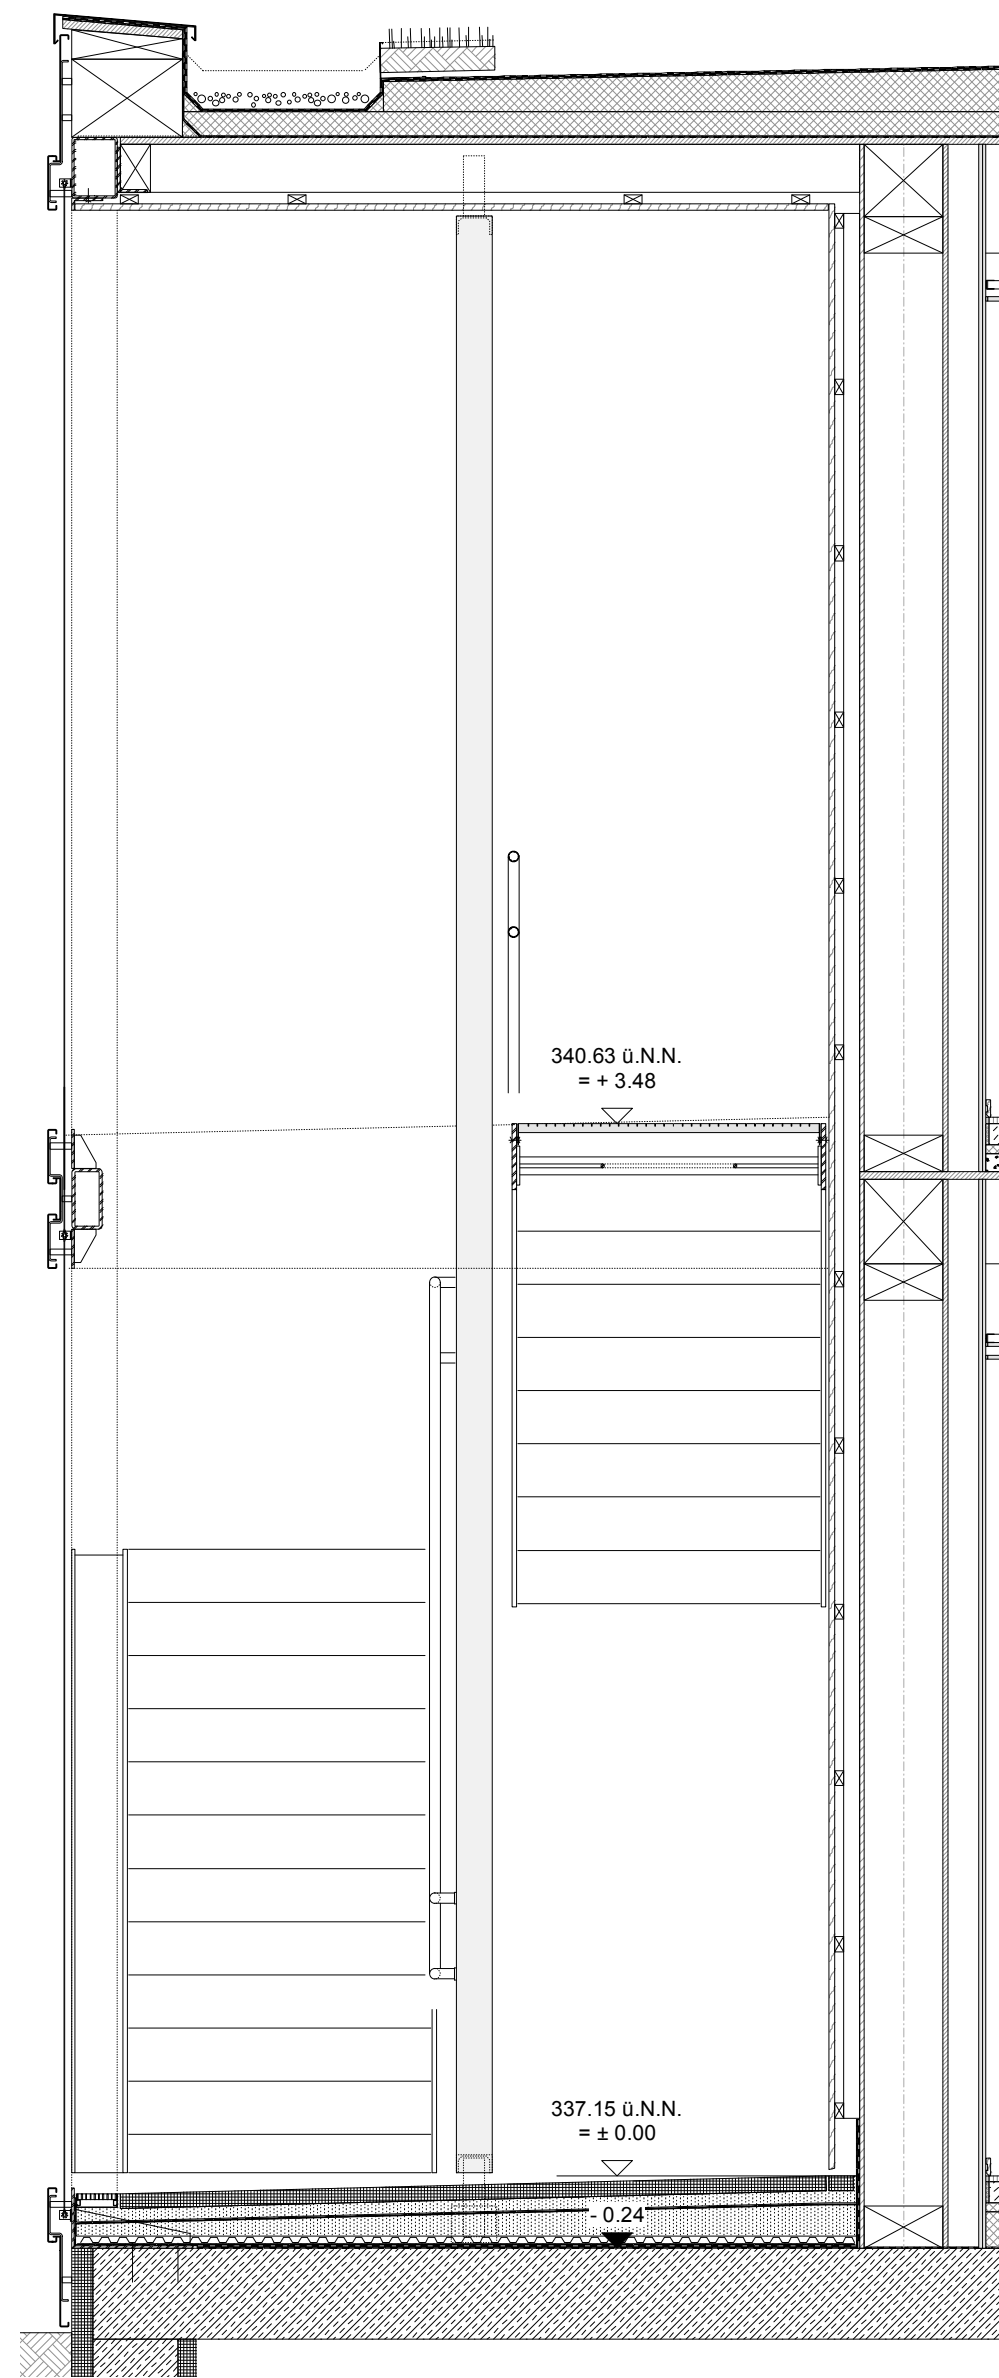


SCHNITT 3-3 M 1:25

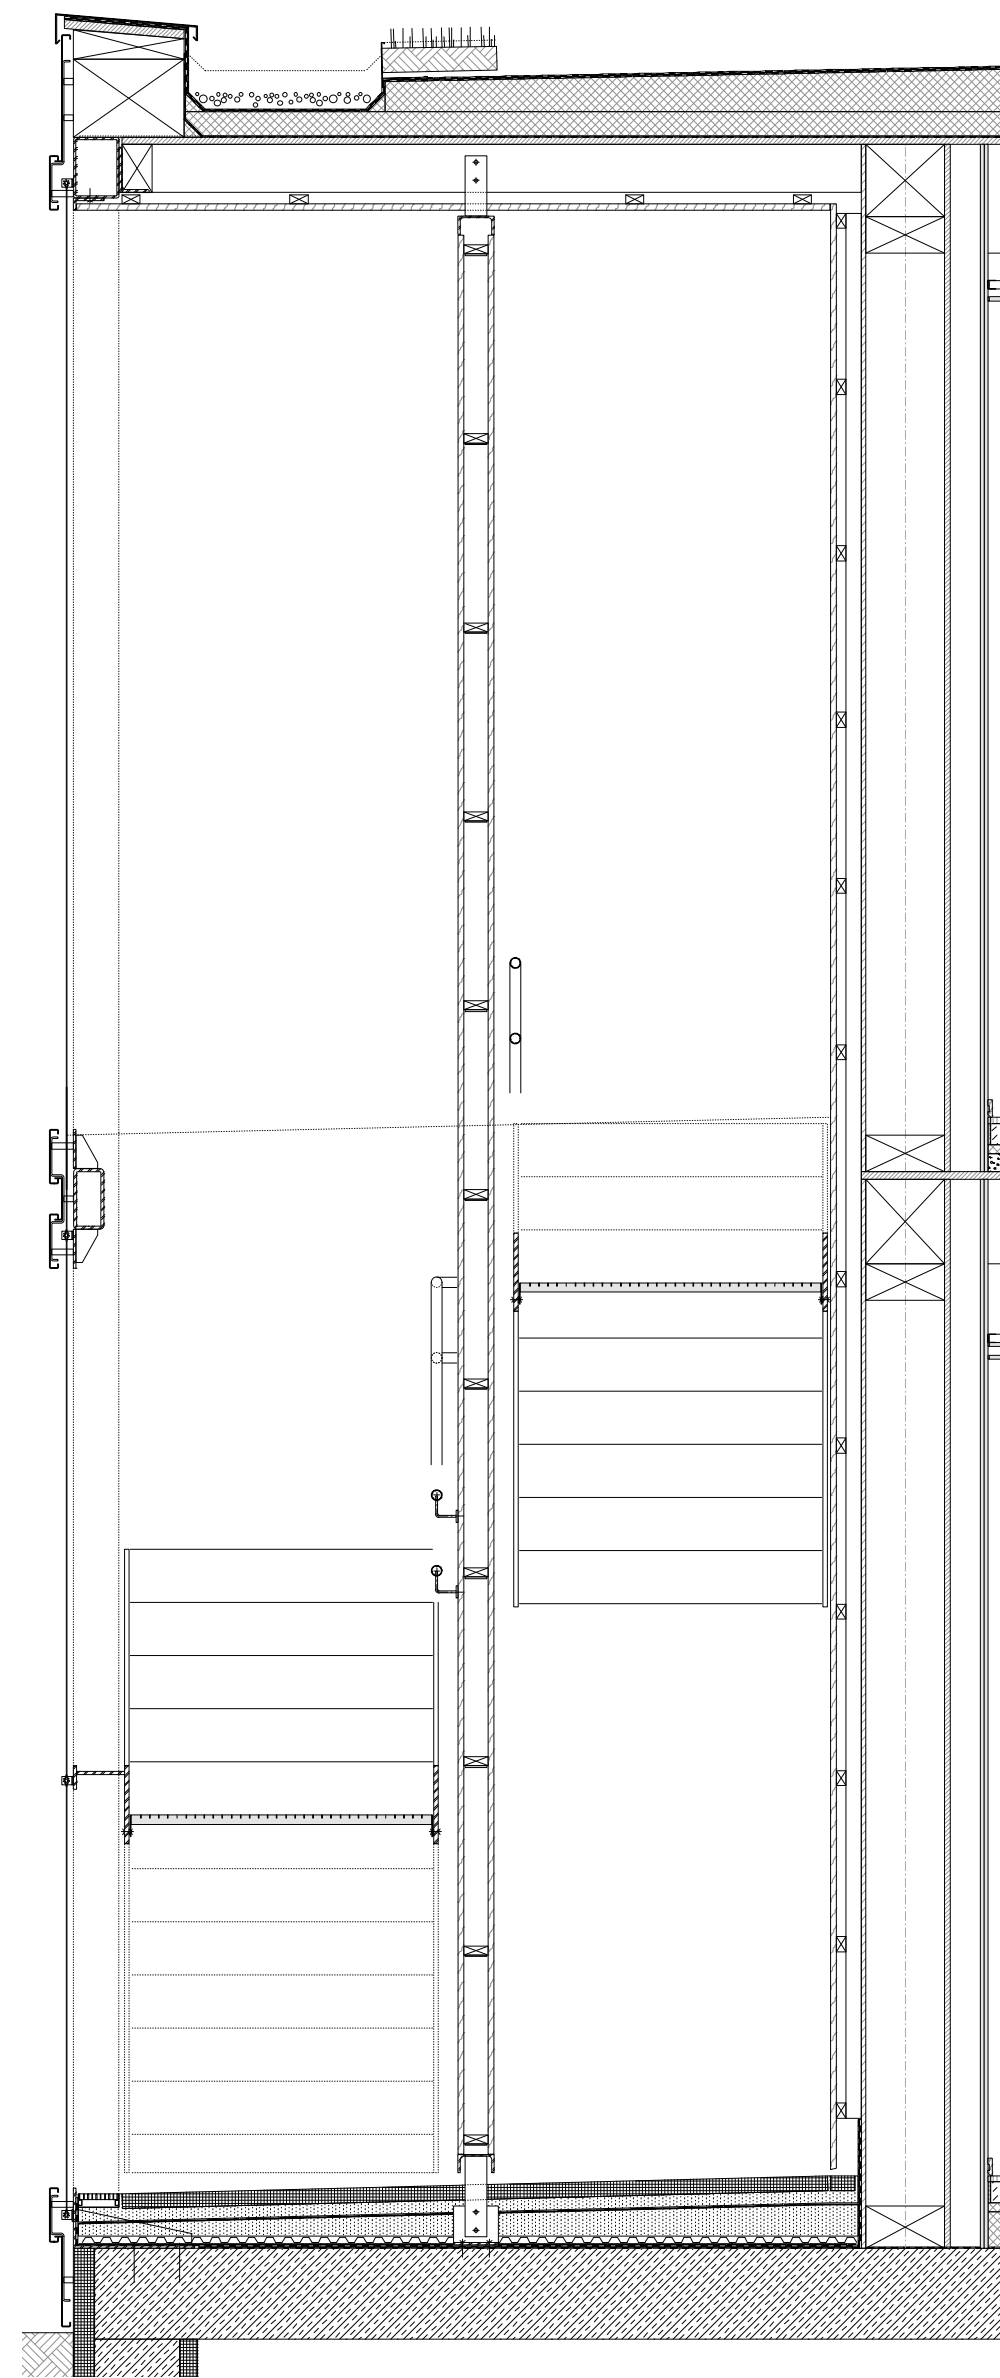


SCHNITT 4-4 M 1:25

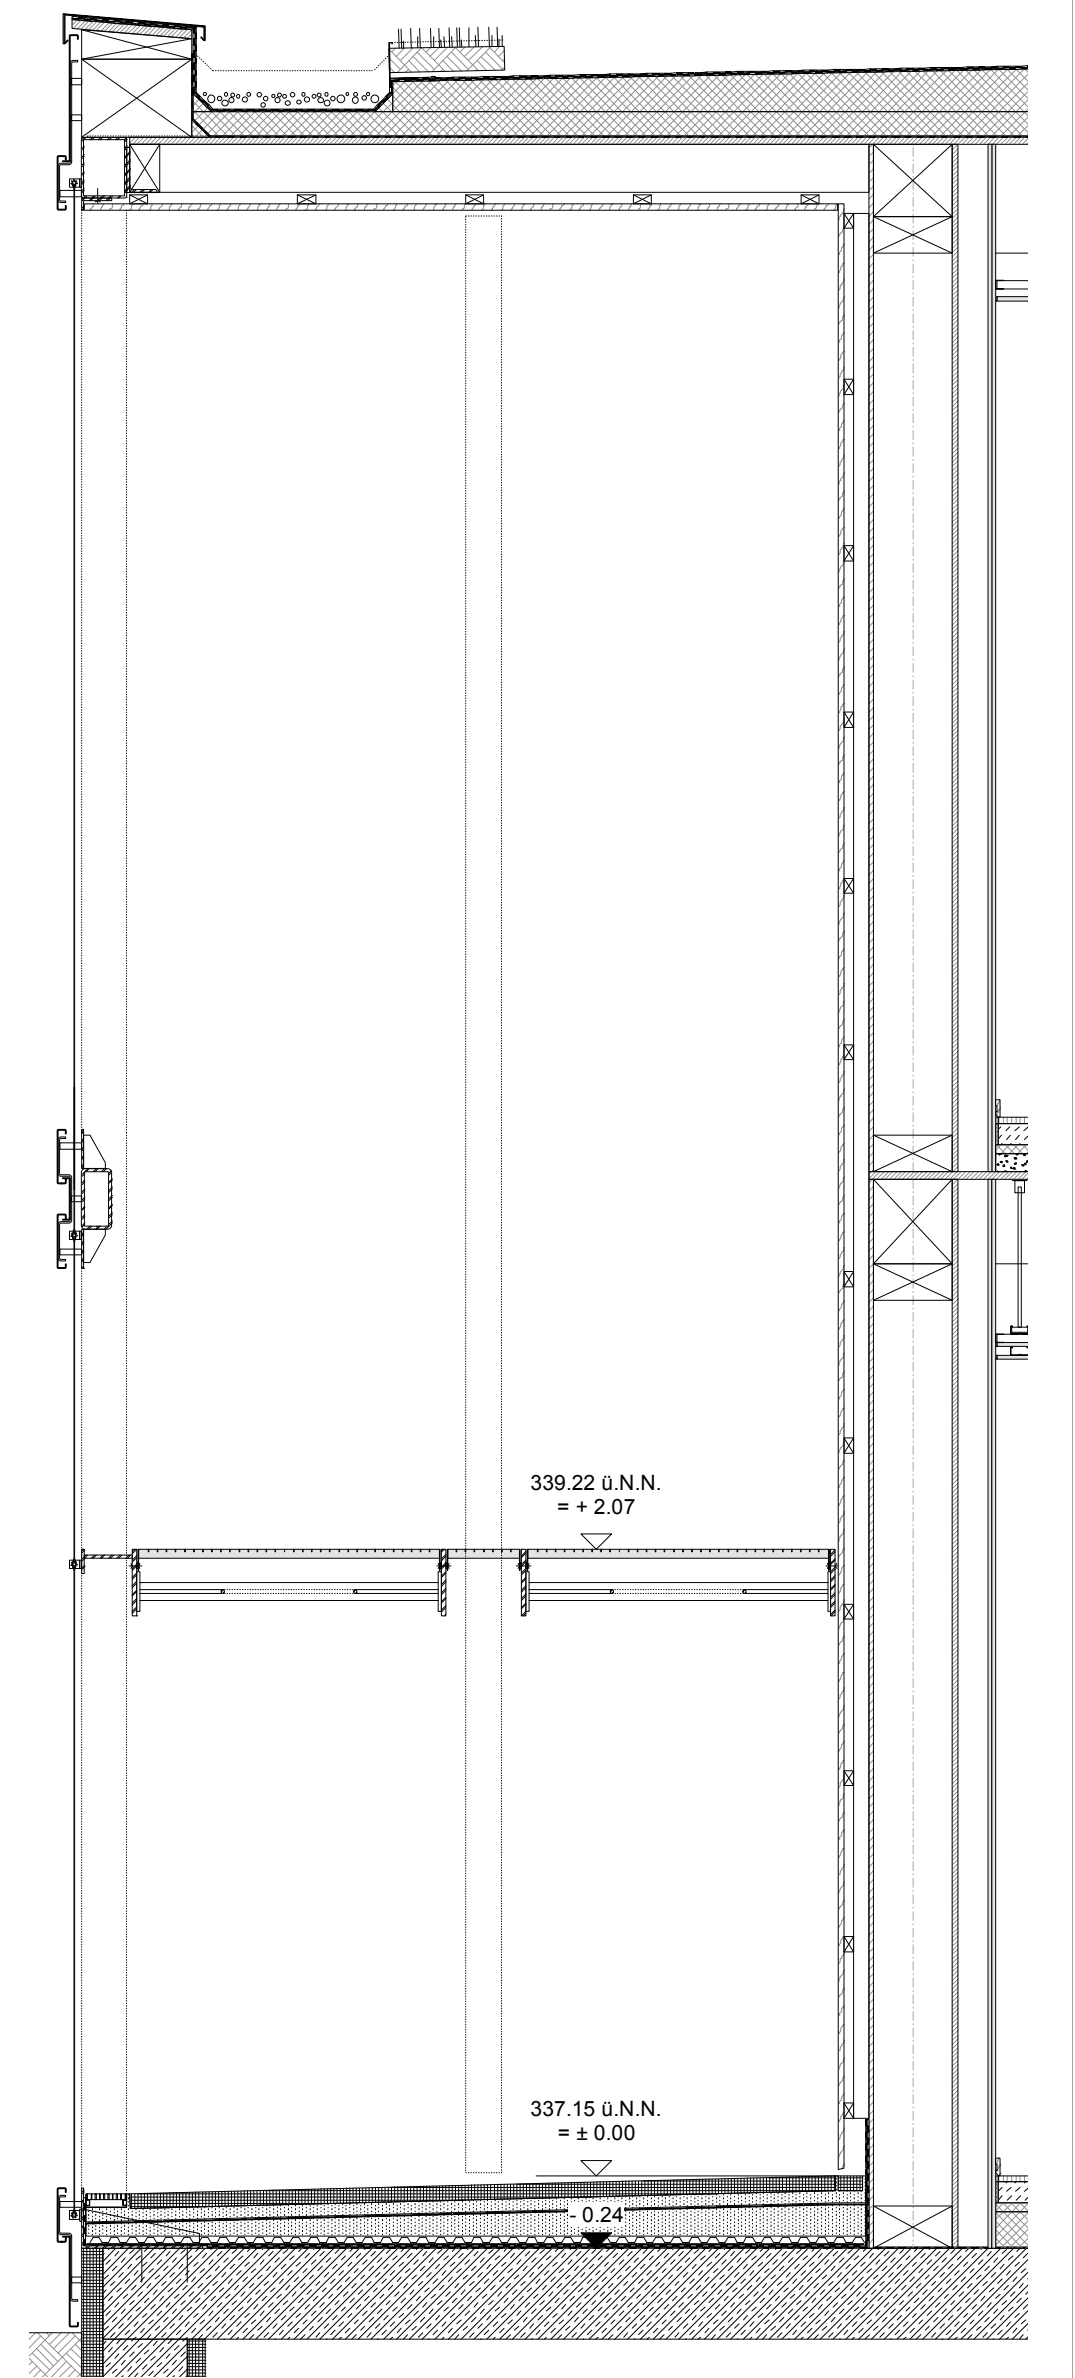

SCHNITT 5-5 M 1:25

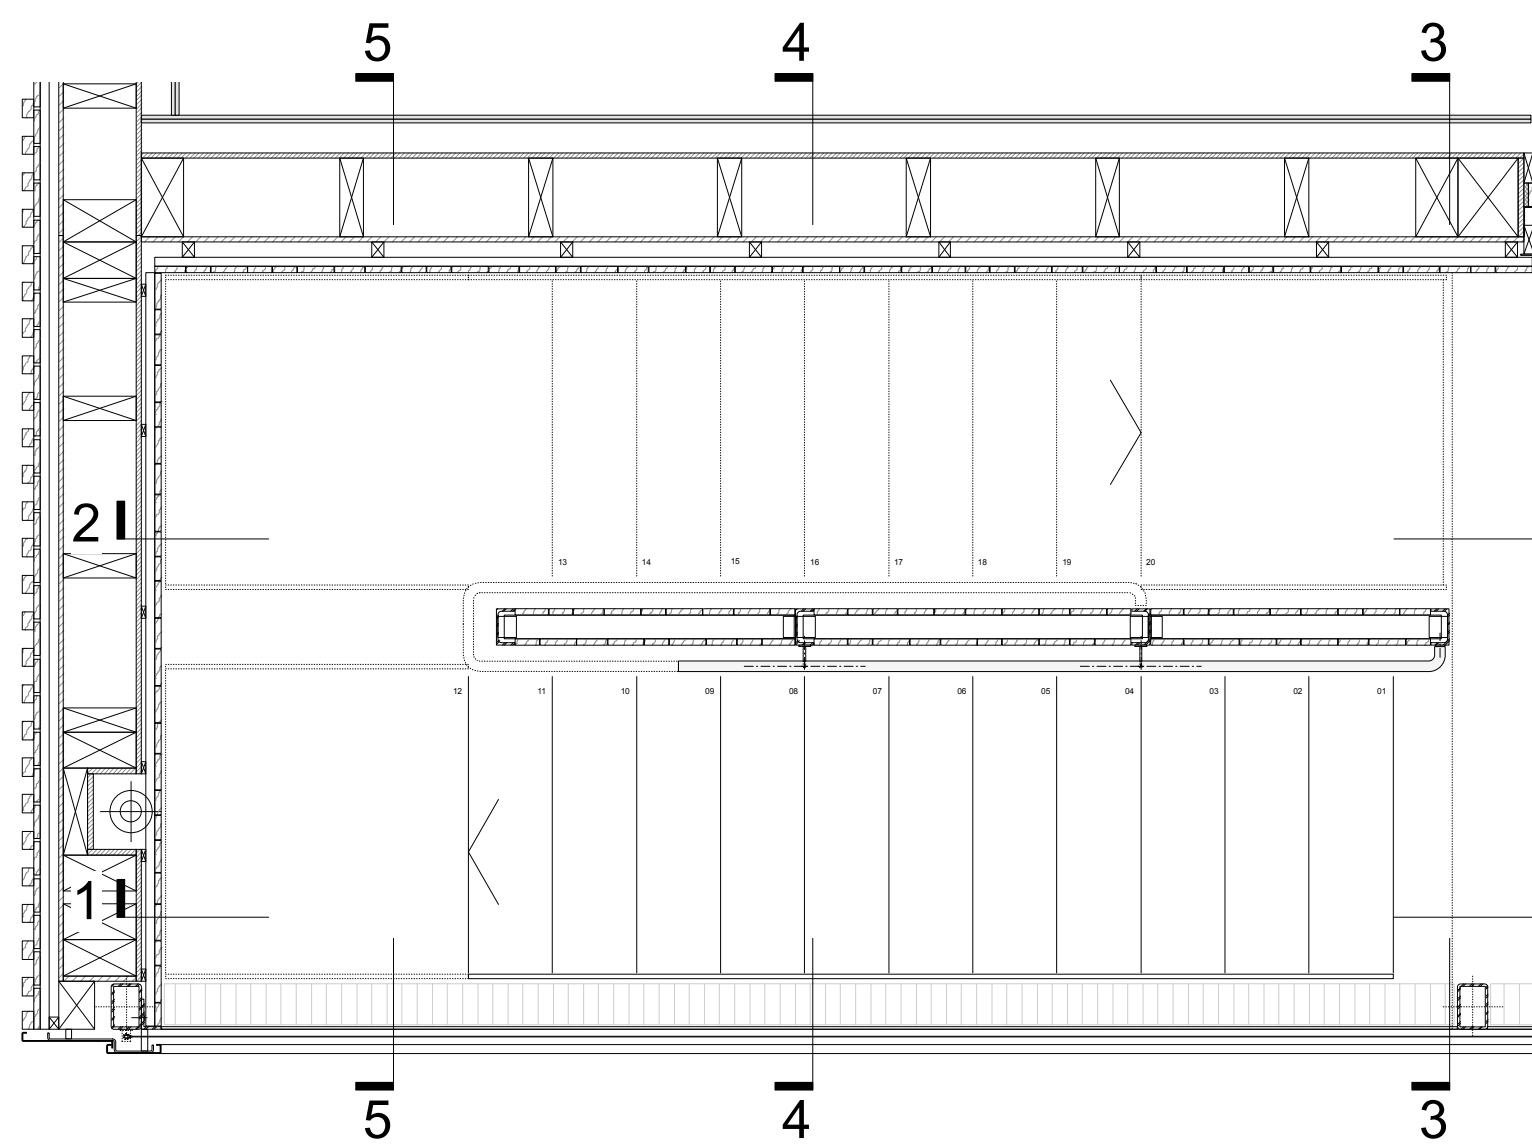

HORIZONTALSCHNITT EG M 1:25

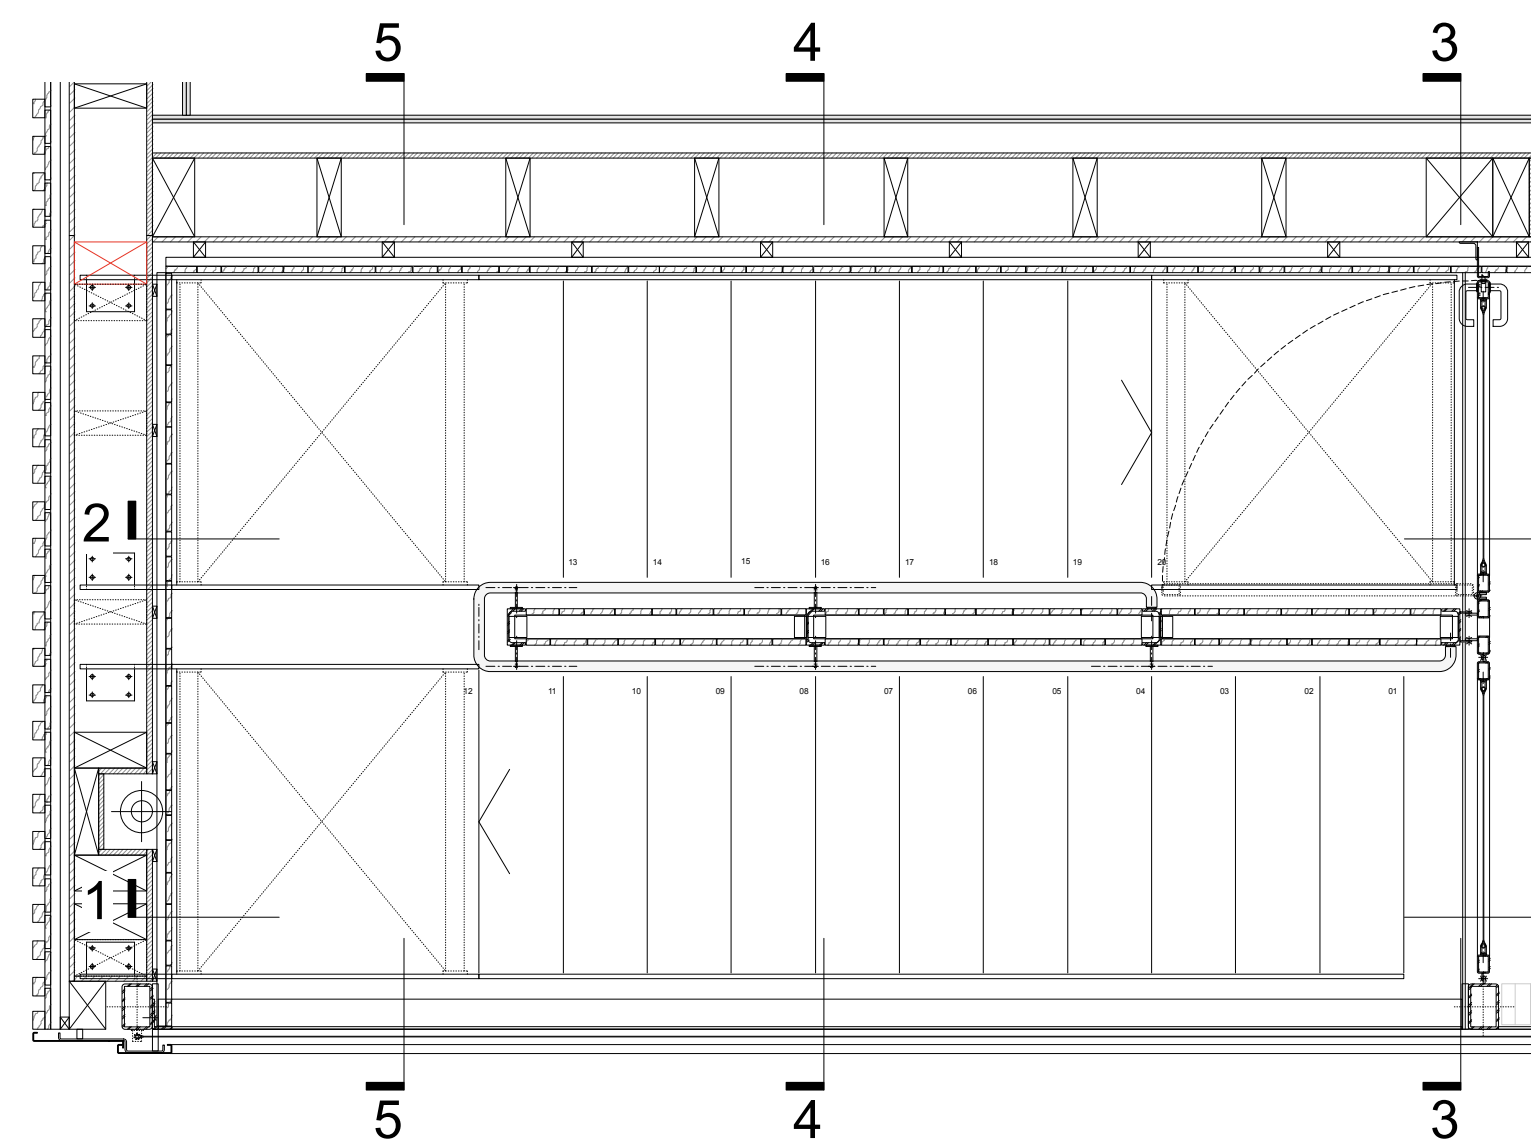

HORIZONTALSCHNITT OG M 1:25

Alle sichtbaren Stahlteile inkl. Handläufe
beschichtet mit RAL 3012

Alle Stufen und Podeste verzinkt

K I T A A S S		G Ö P P I N G E N
BAUVORHABEN		BAUHERR
NEUBAU KITA AM SCHOCKENSEE ÜBERKINGER STRASSE 28 + 30 73033 GÖPPINGEN FL. ST. 1090		STADTVERWALTUNG GÖPPINGEN FACHBEREICH IMMOBILIENWIRTSCHAFT NÖRDLICHE RINGSTRASSE 35 73033 GÖPPINGEN
ARCHITEKT		dauner rommel schalk architekten PartG mbB
FRIEDRICHSTRASSE 38 73033 GÖPPINGEN T +49 (0) 7161 15689620 F +49 (0) 7161 1568969		MOZARTSTRASSE 51 70180 STUTTGART T +49 (0) 711 6015862 www.daunerrommelschalk.de

PLAN Fluchttreppe Loggia West / Übersicht M 1:25

PLAN NR. 2111_05.15

DATUM: 23.06.2026