


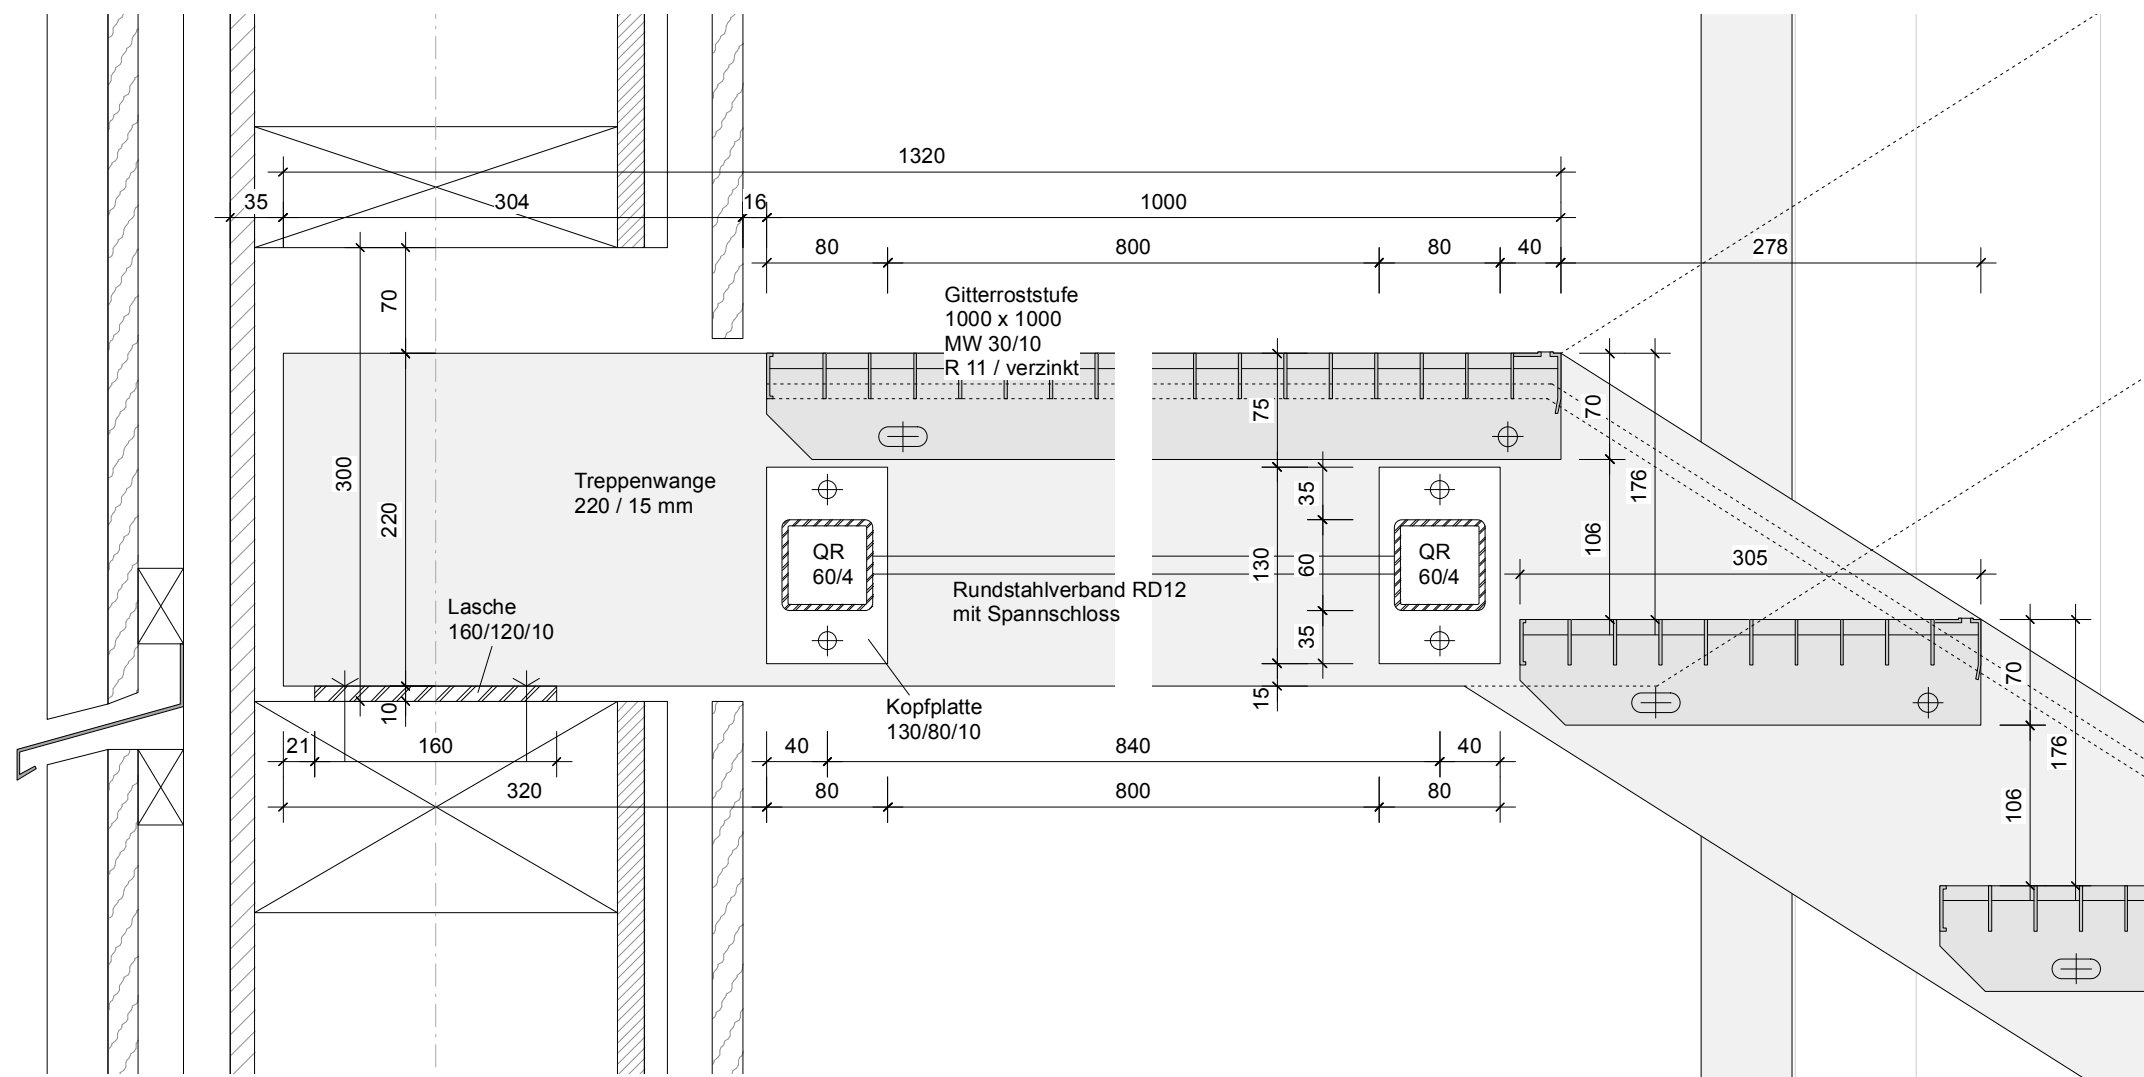
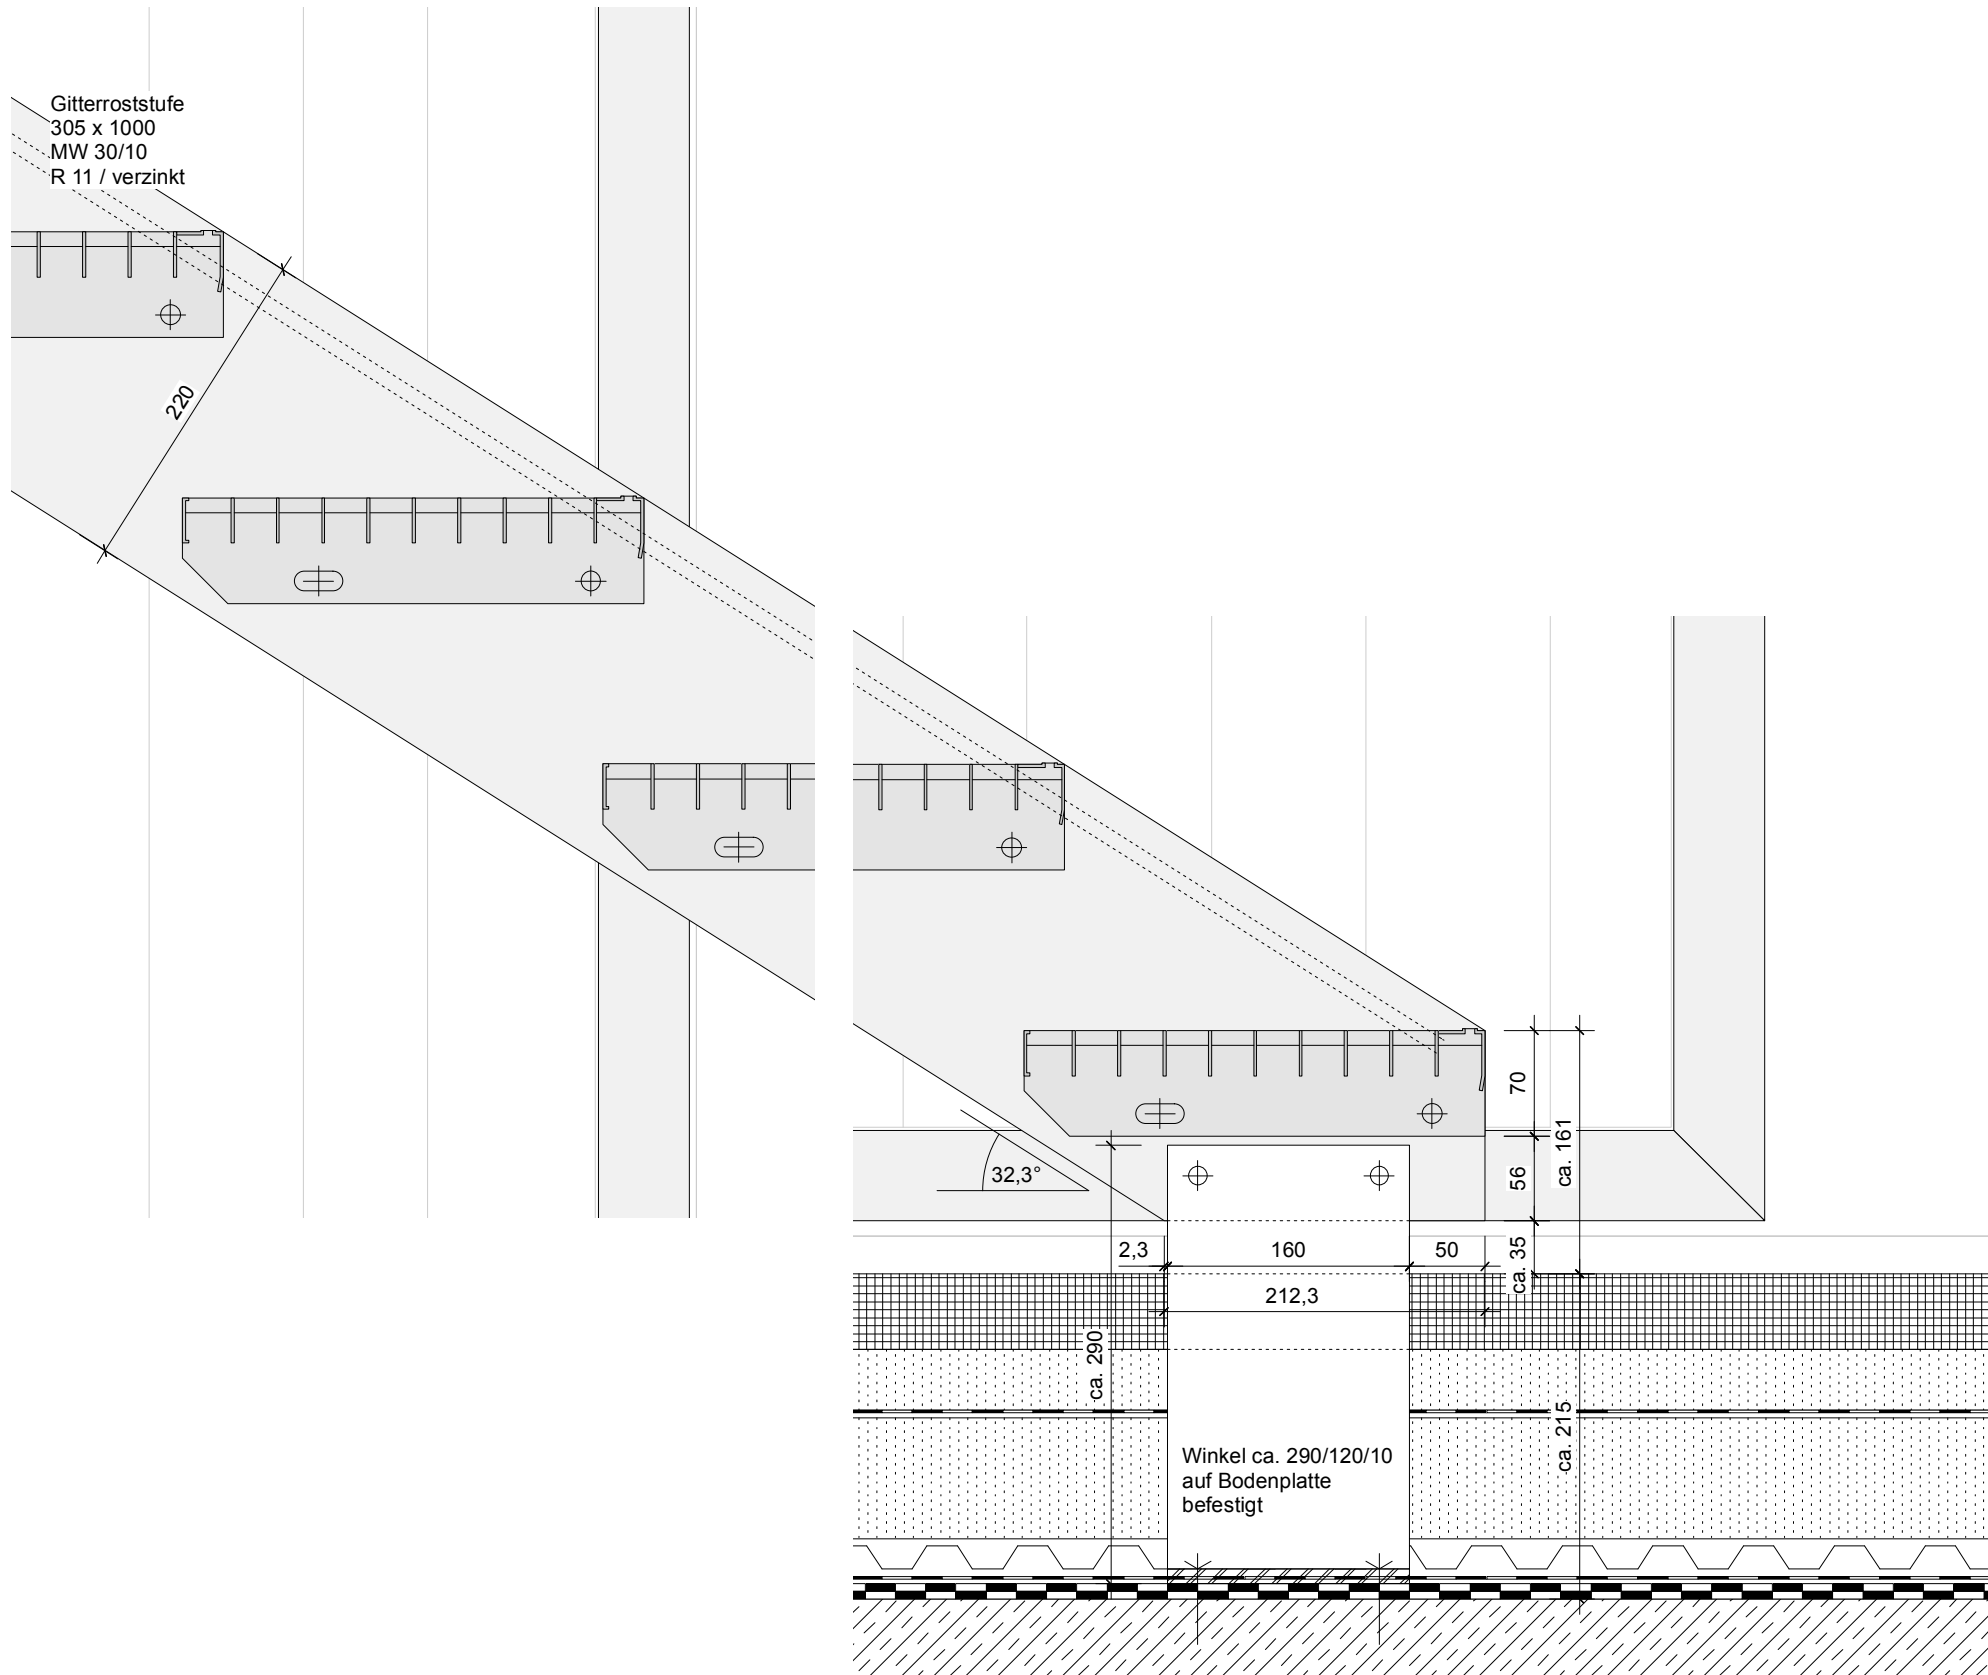
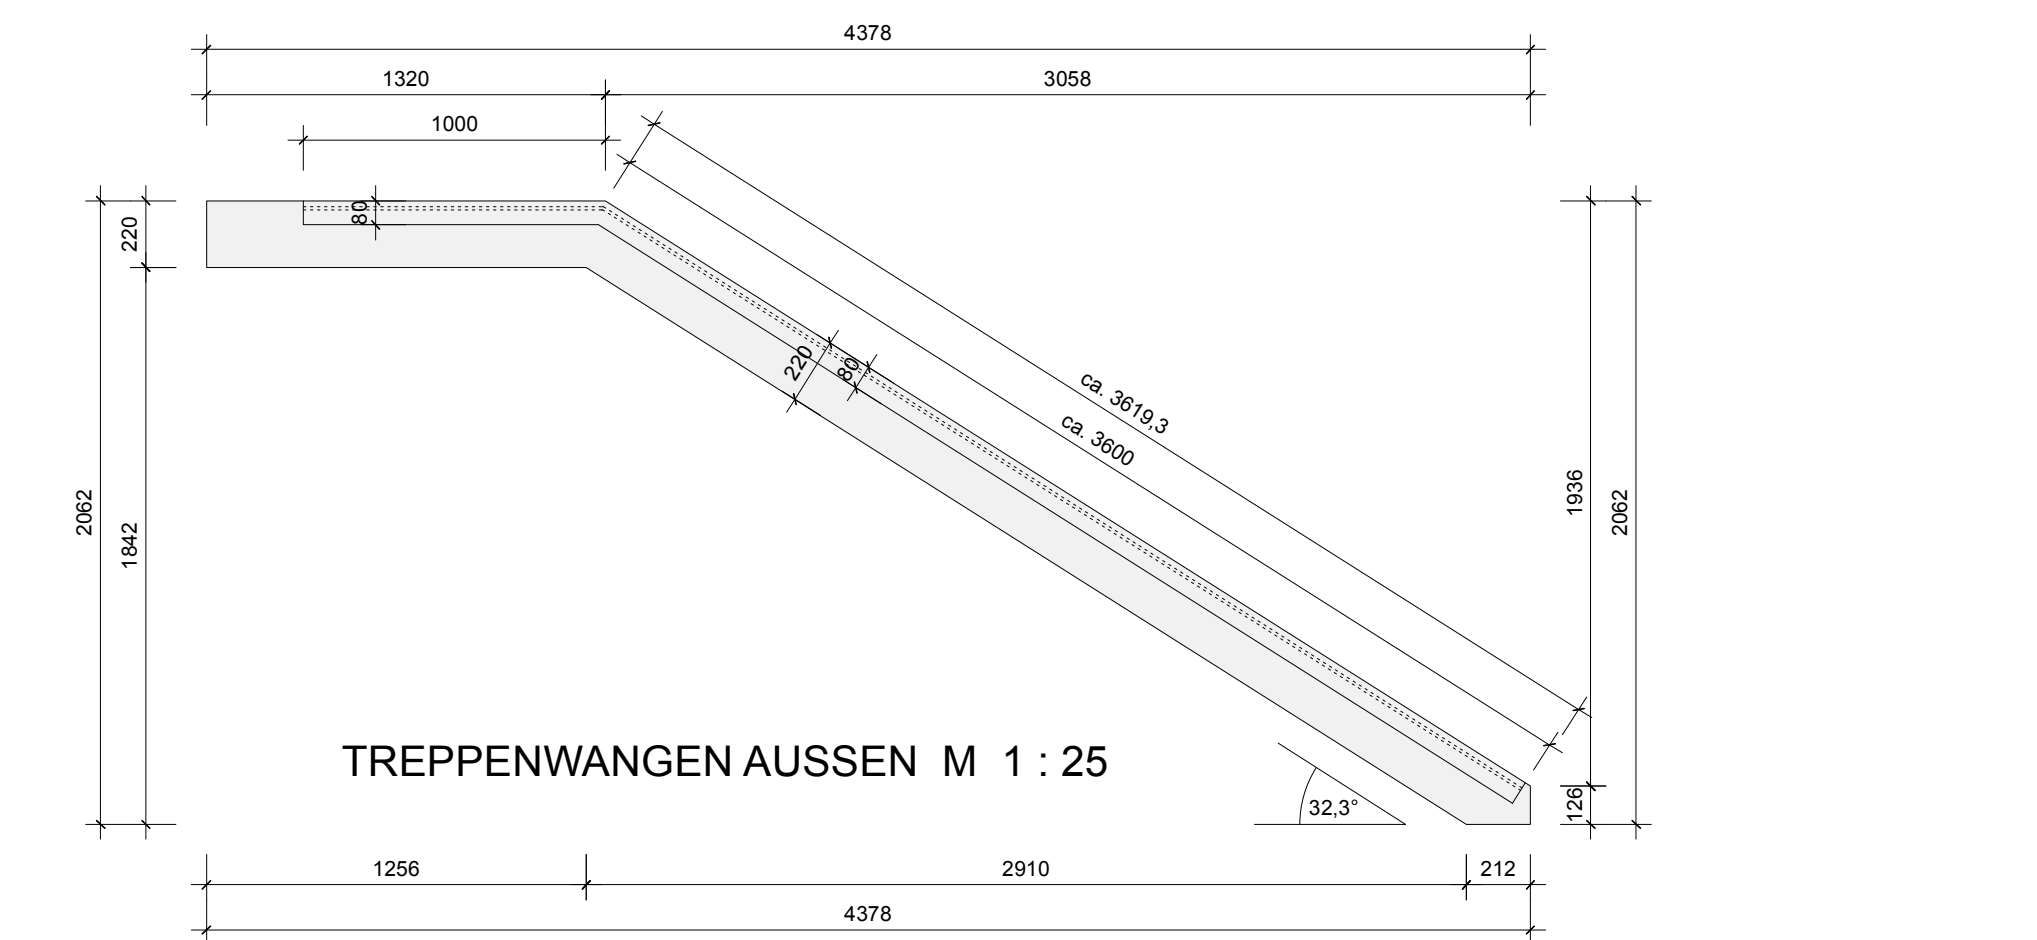
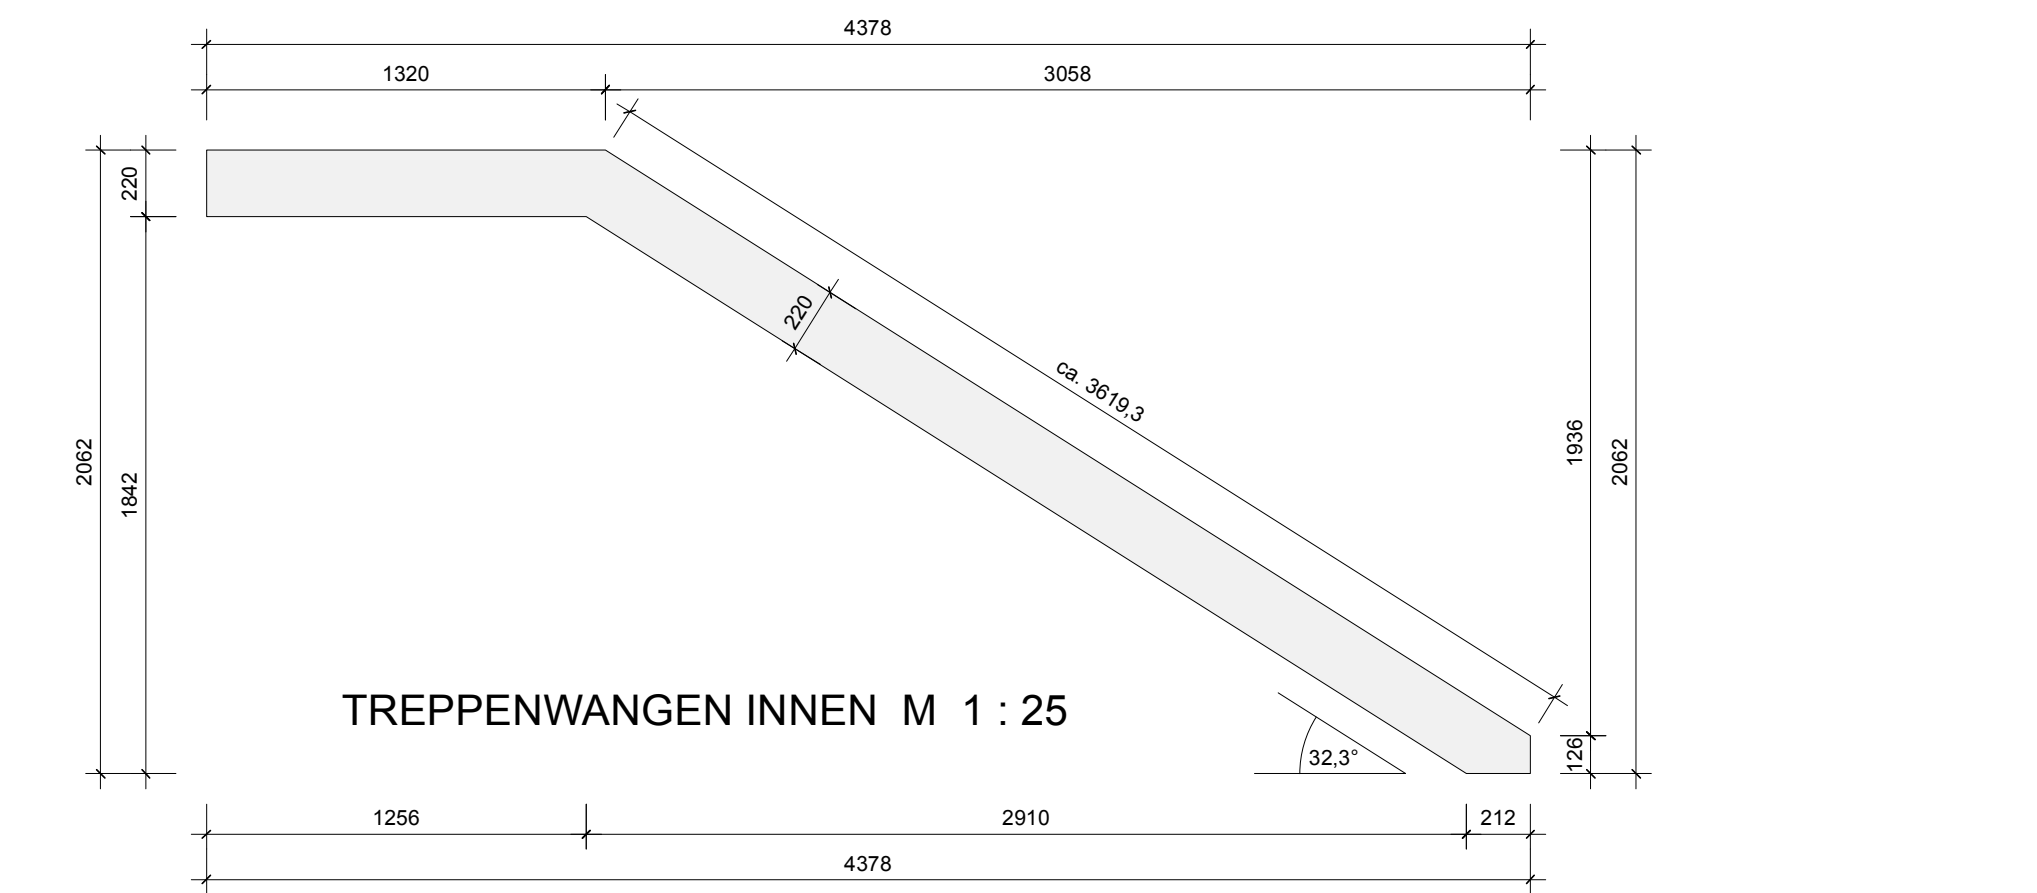


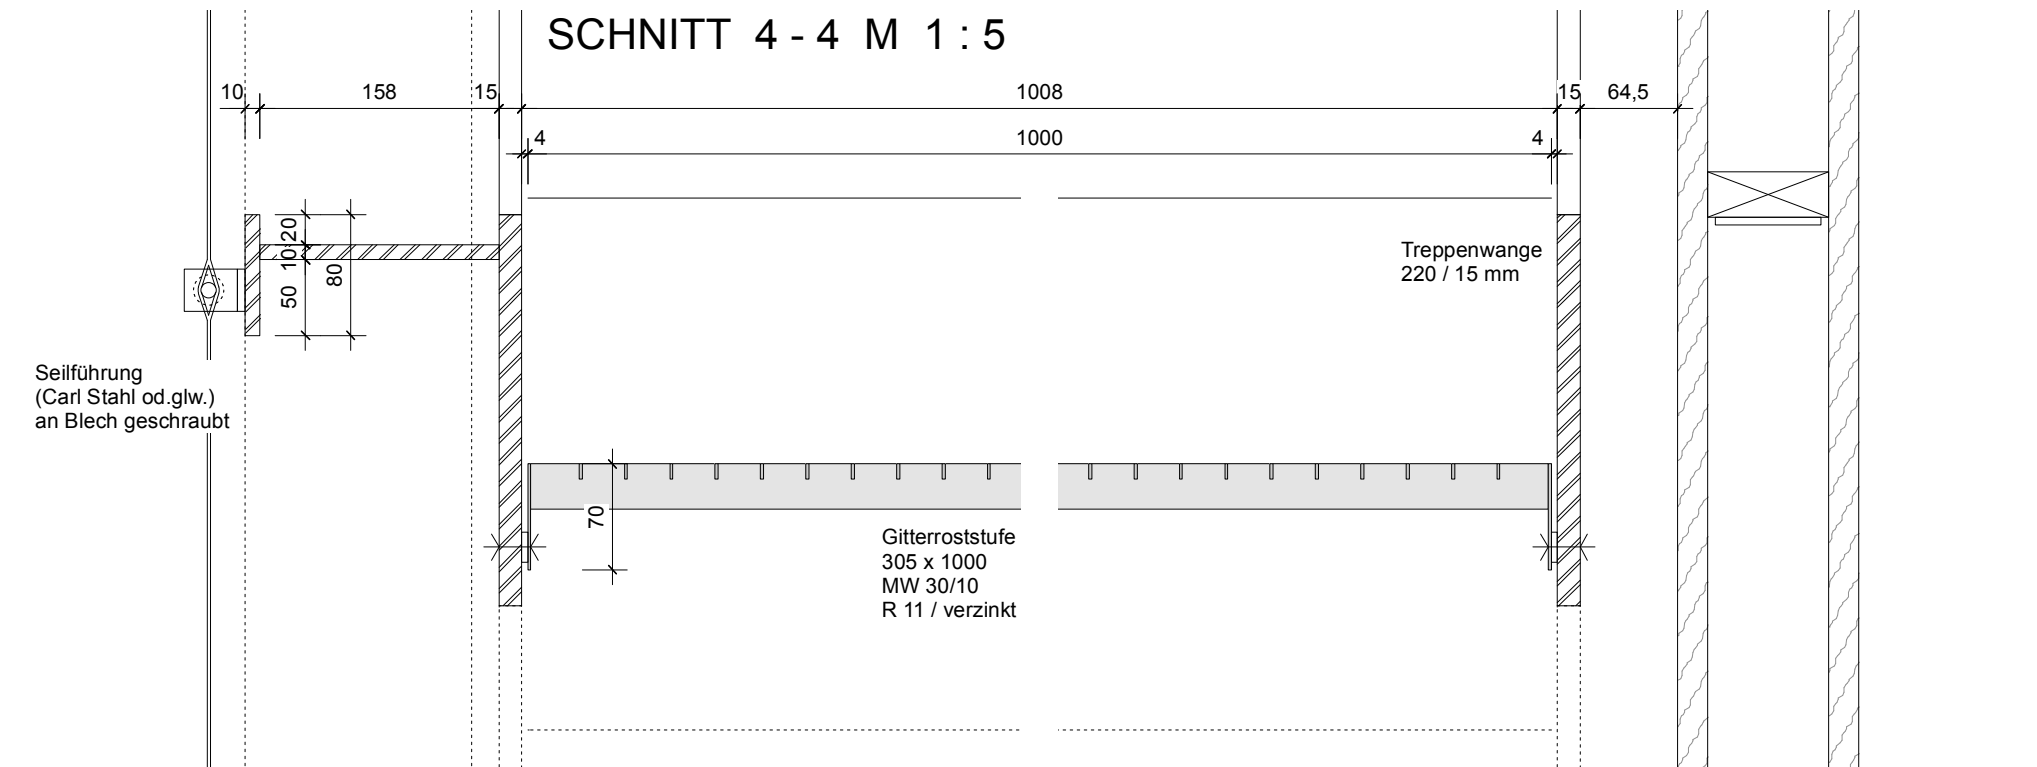

SCHNITT 1 - 1 (außenliegender Treppenlauf) M 1 : 5

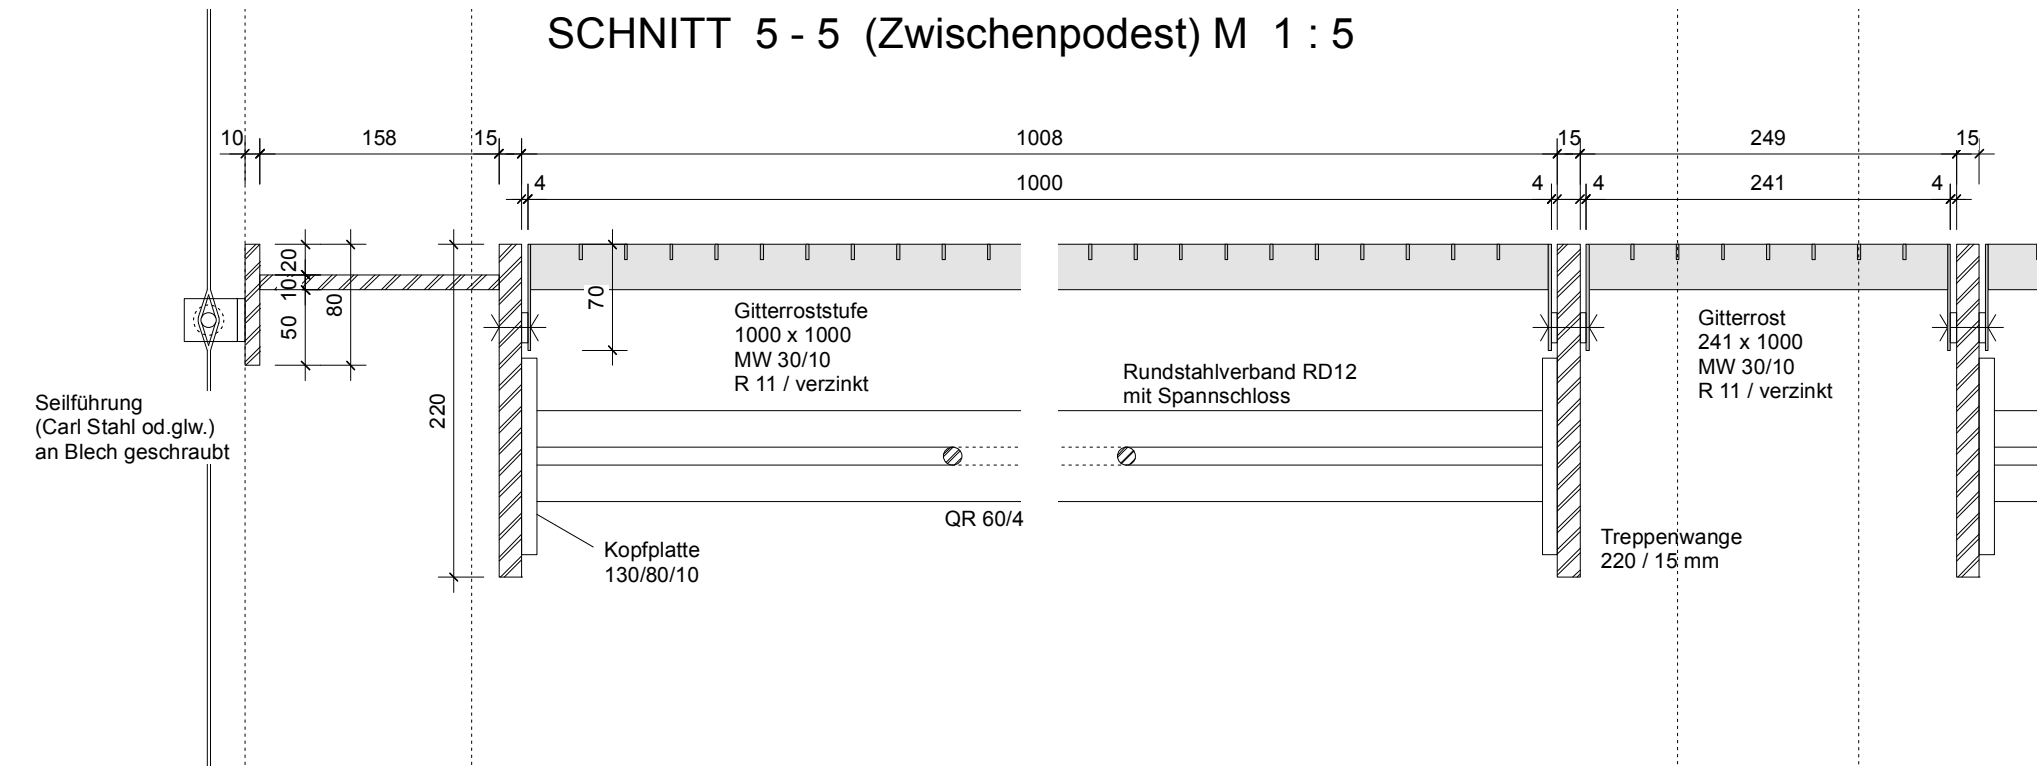

HORIZONTALSCHNITT M 1 : 5

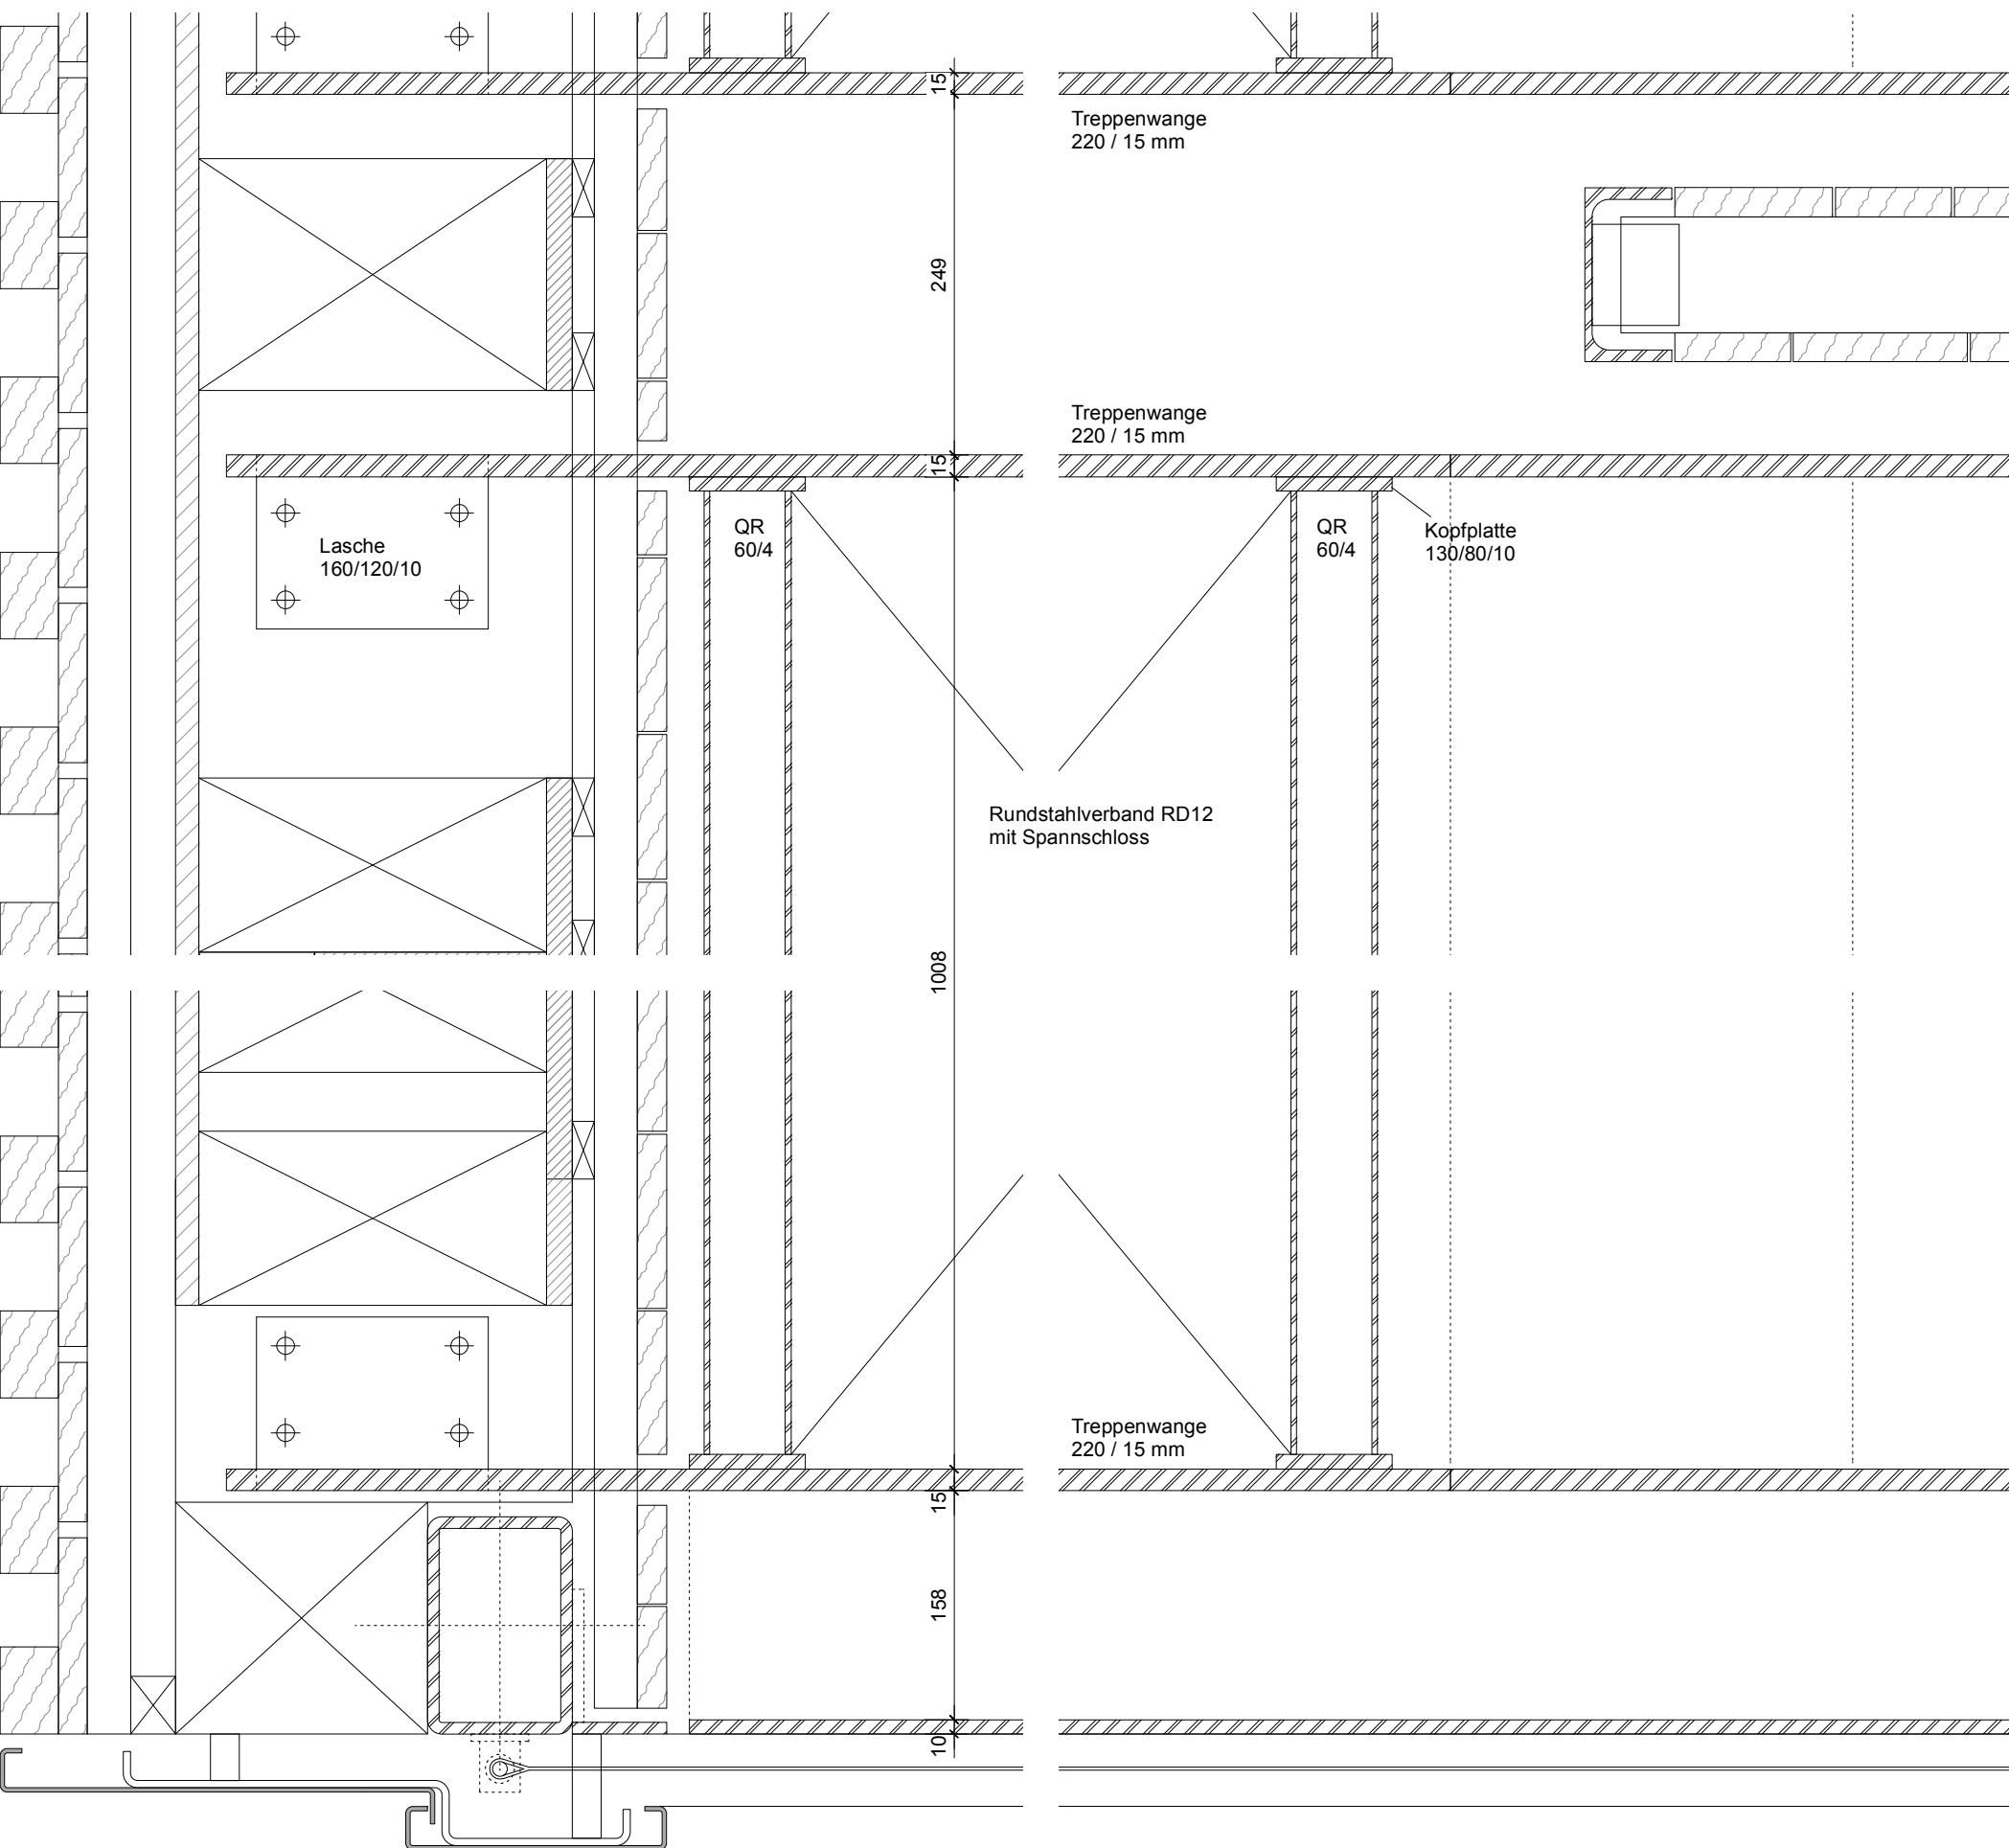

Alle sichtbaren Stahlteile inkl. Handläufe
beschichtet mit RAL 3012

Alle Stufen und Podeste verzinkt

K I T A A S S G Ö P P I N G E N		
BAUVORHABEN	BAUHERR	
NEUBAU KITA AM SCHOCKENSEE	STADTVERWALTUNG GÖPPINGEN	
ÜBERKINGER STRASSE 28 + 30	FACHBEREICH IMMOBILIENWIRTSCHAFT	
73033 GÖPPINGEN	NÖRDLICHE RINGSTRASSE 35	
FL. ST. 1090	73033 GÖPPINGEN	
ARCHITEKT	dauner rommel schalk architekten PartG mbB	
FRIEDRICHSTRASSE 38	MOZARTSTRASSE 51	
73033 GÖPPINGEN	70180 STUTTGART	
T +49 (0) 7161 15689620	T +49 (0) 711 6015862	
F +49 (0) 7161 1568969	www.daunerrommelschalk.de	

PLAN Fluchttreppe Loggia West / Details Treppenlauf 1 M 1 : 5

PLAN NR. 2111_05.17 DATUM: 23.06.2026