




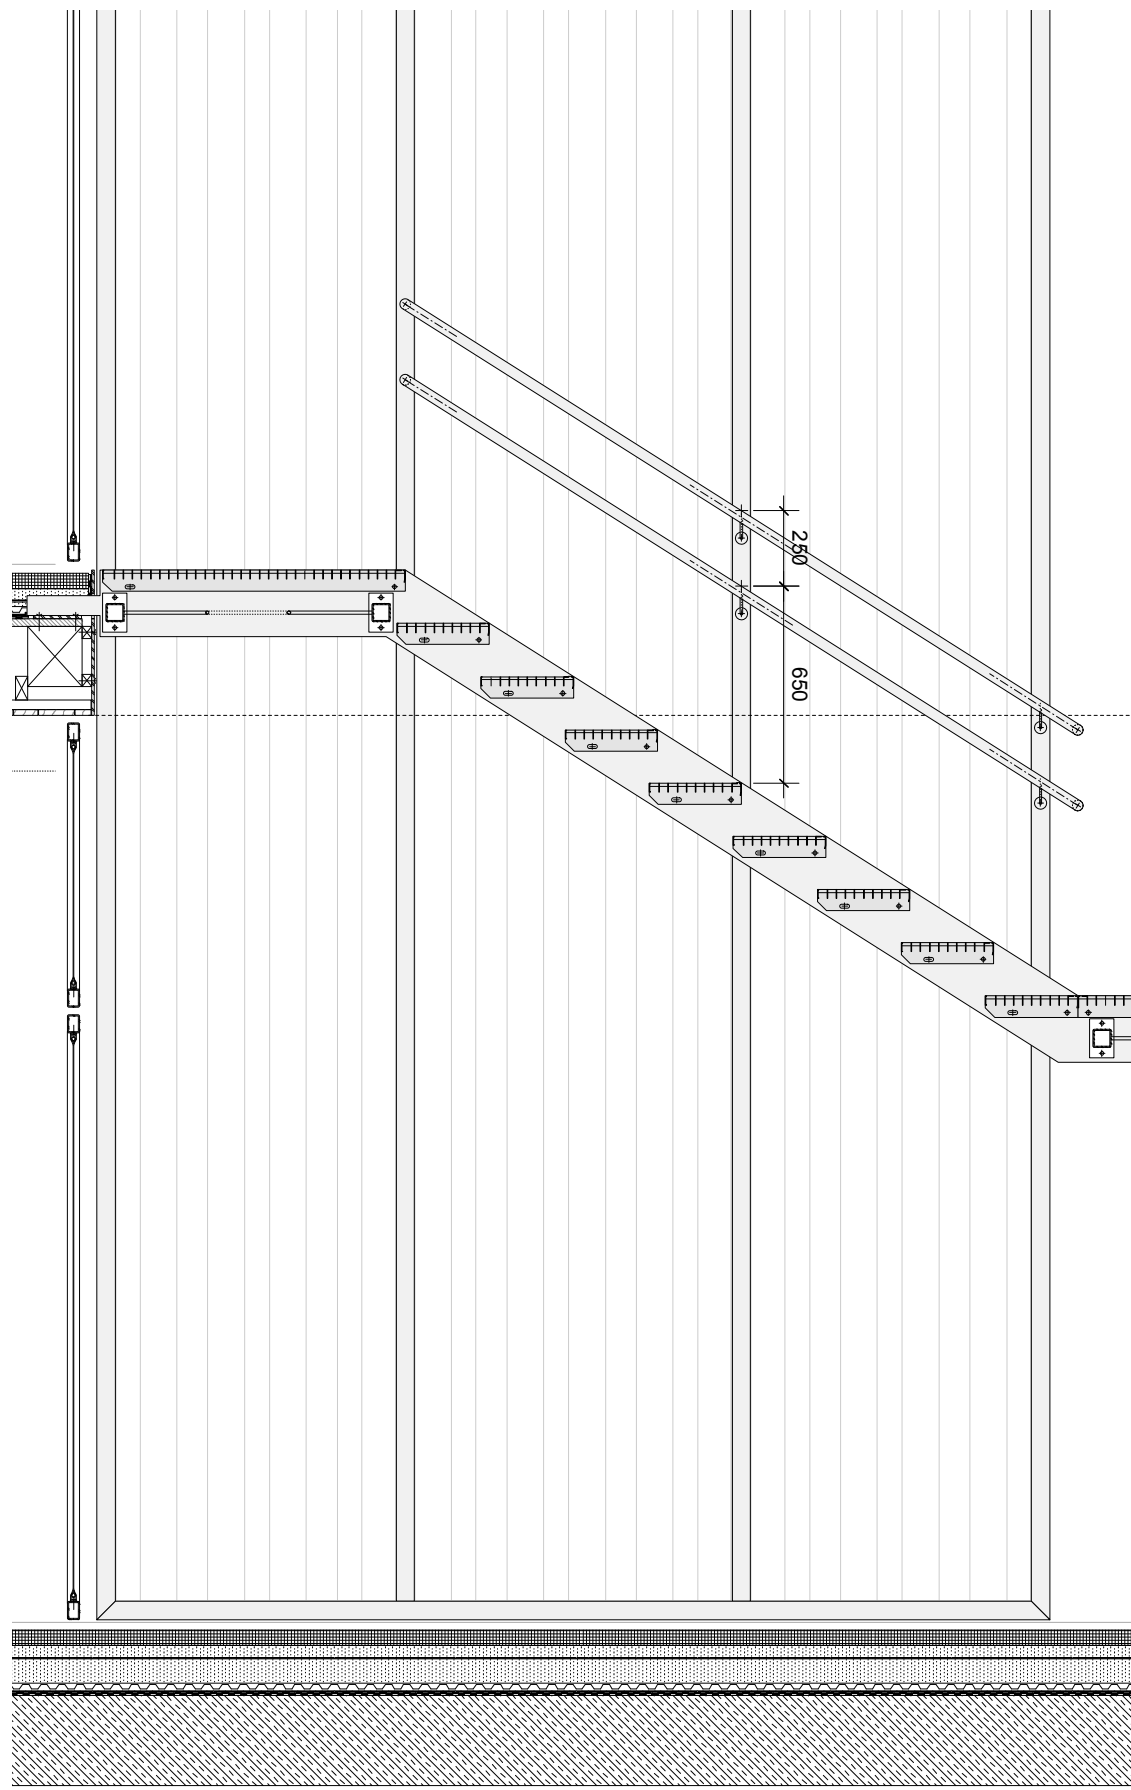


ANSICHT HANDLAUF INNENSEITE M 1 : 25

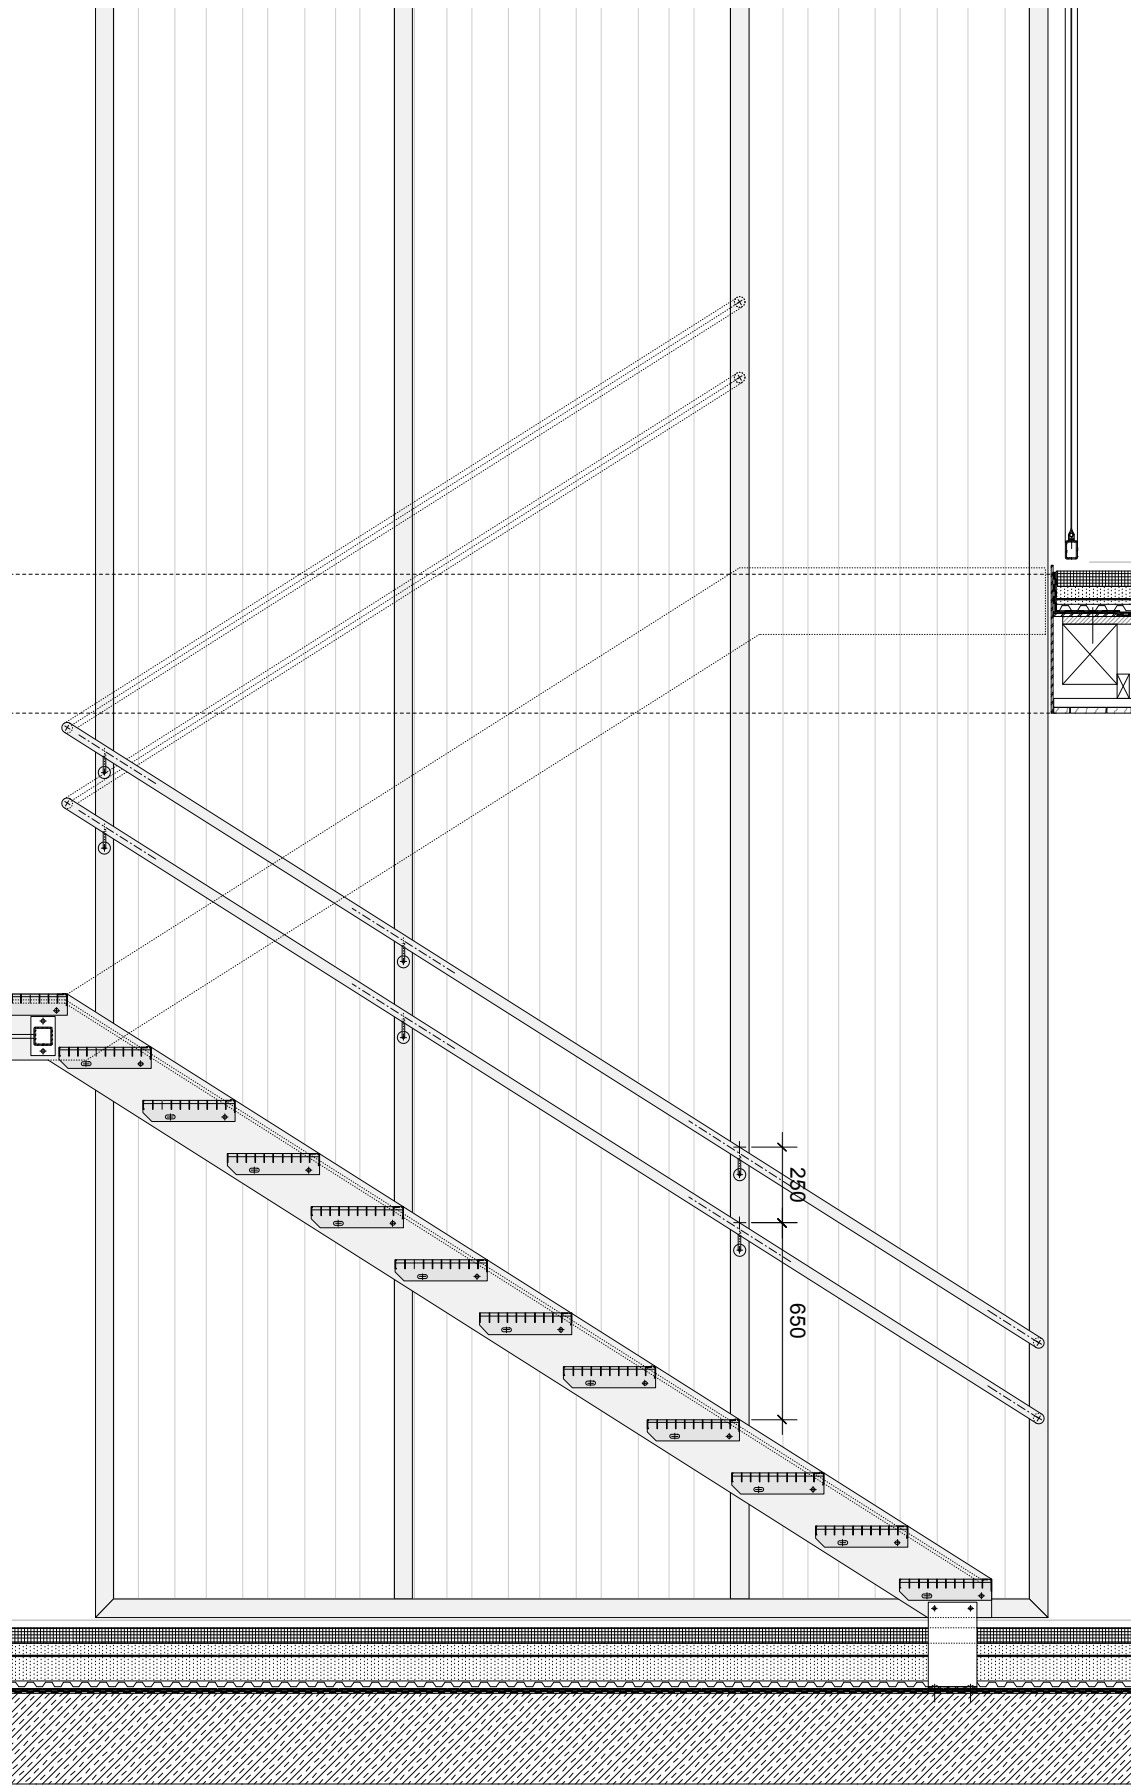



ANSICHT HANDLAUF AUSSENSEITE M 1 : 25

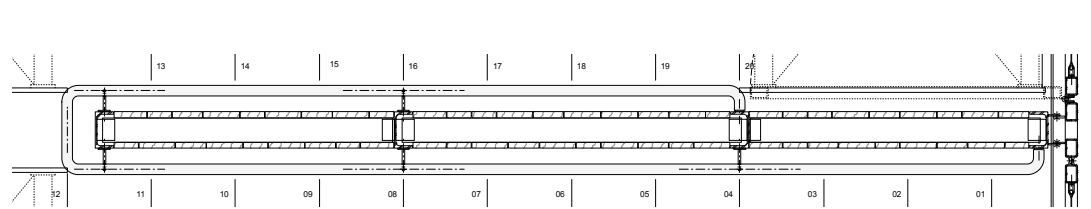


TREPPENAUGE M 1 : 25

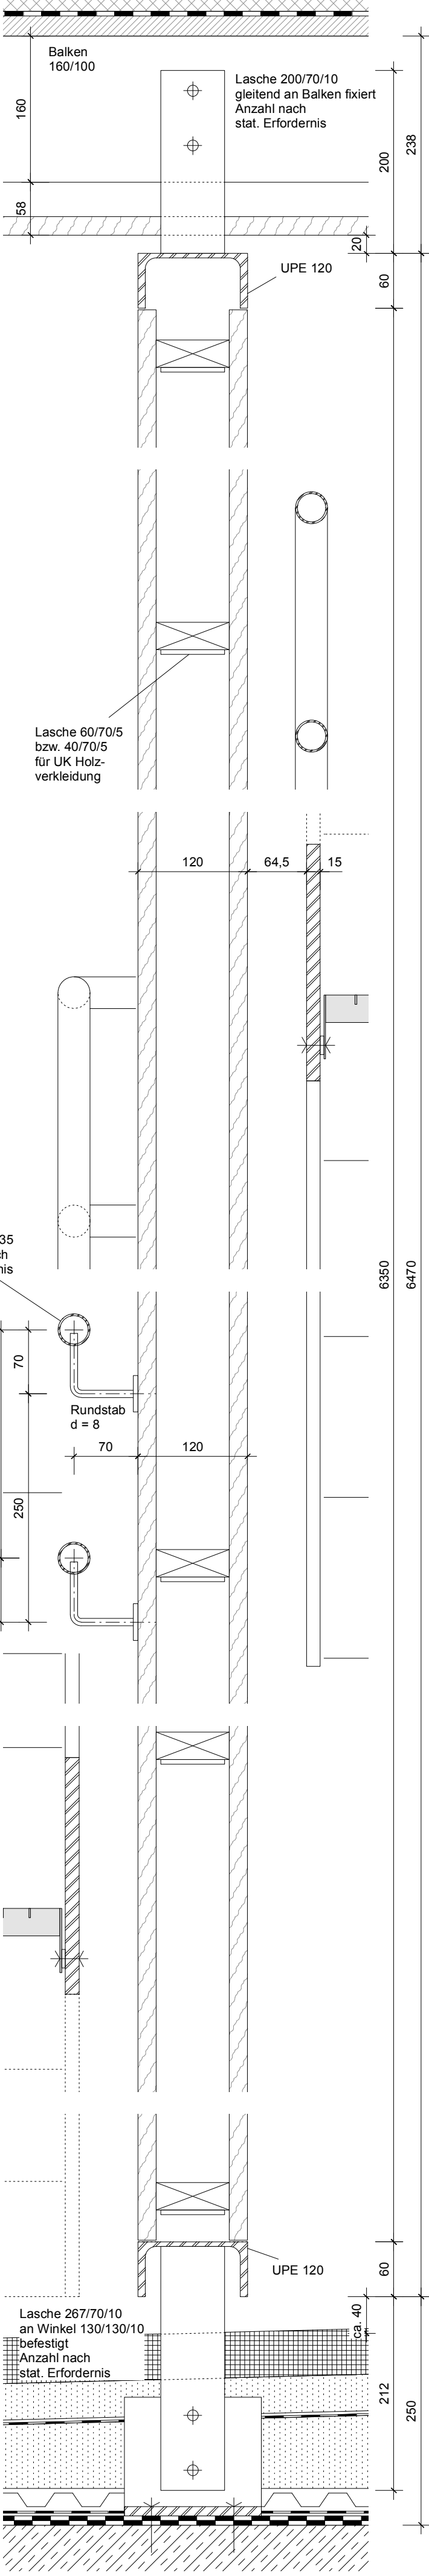

SCHNITT 4 - 4 M 1 : 5

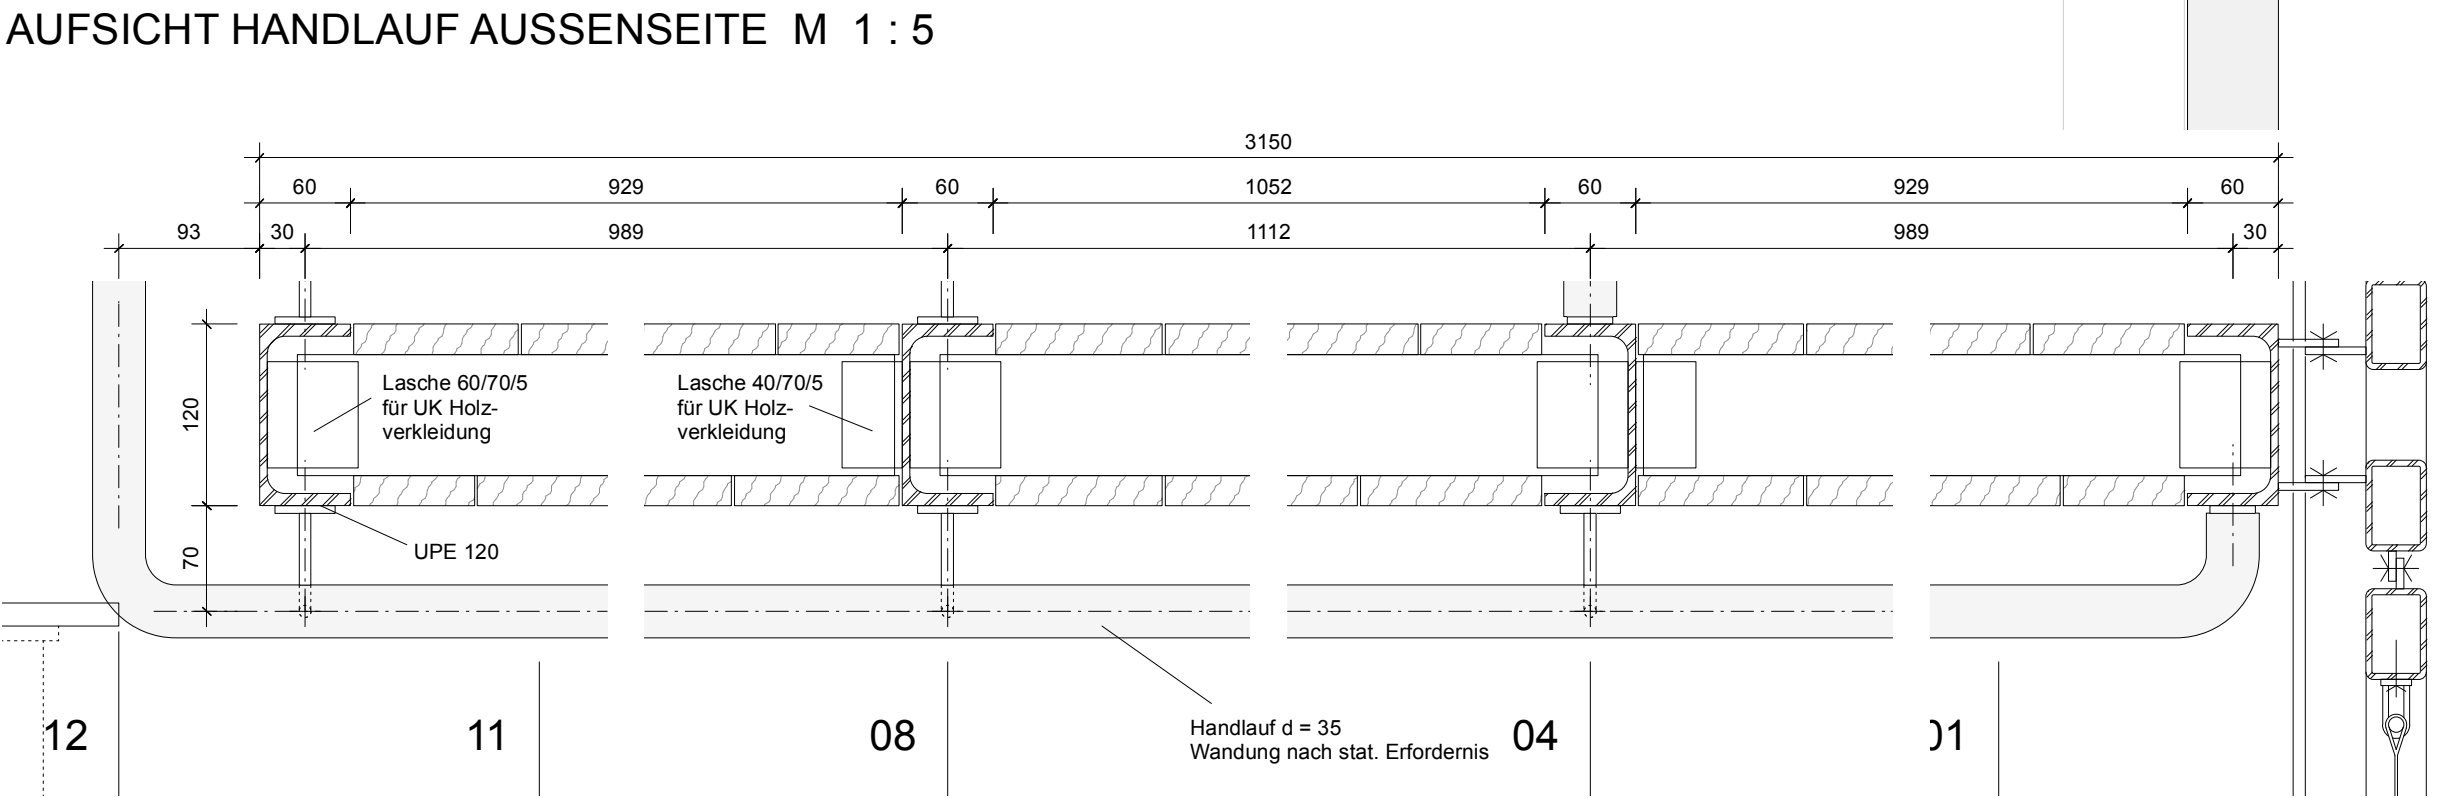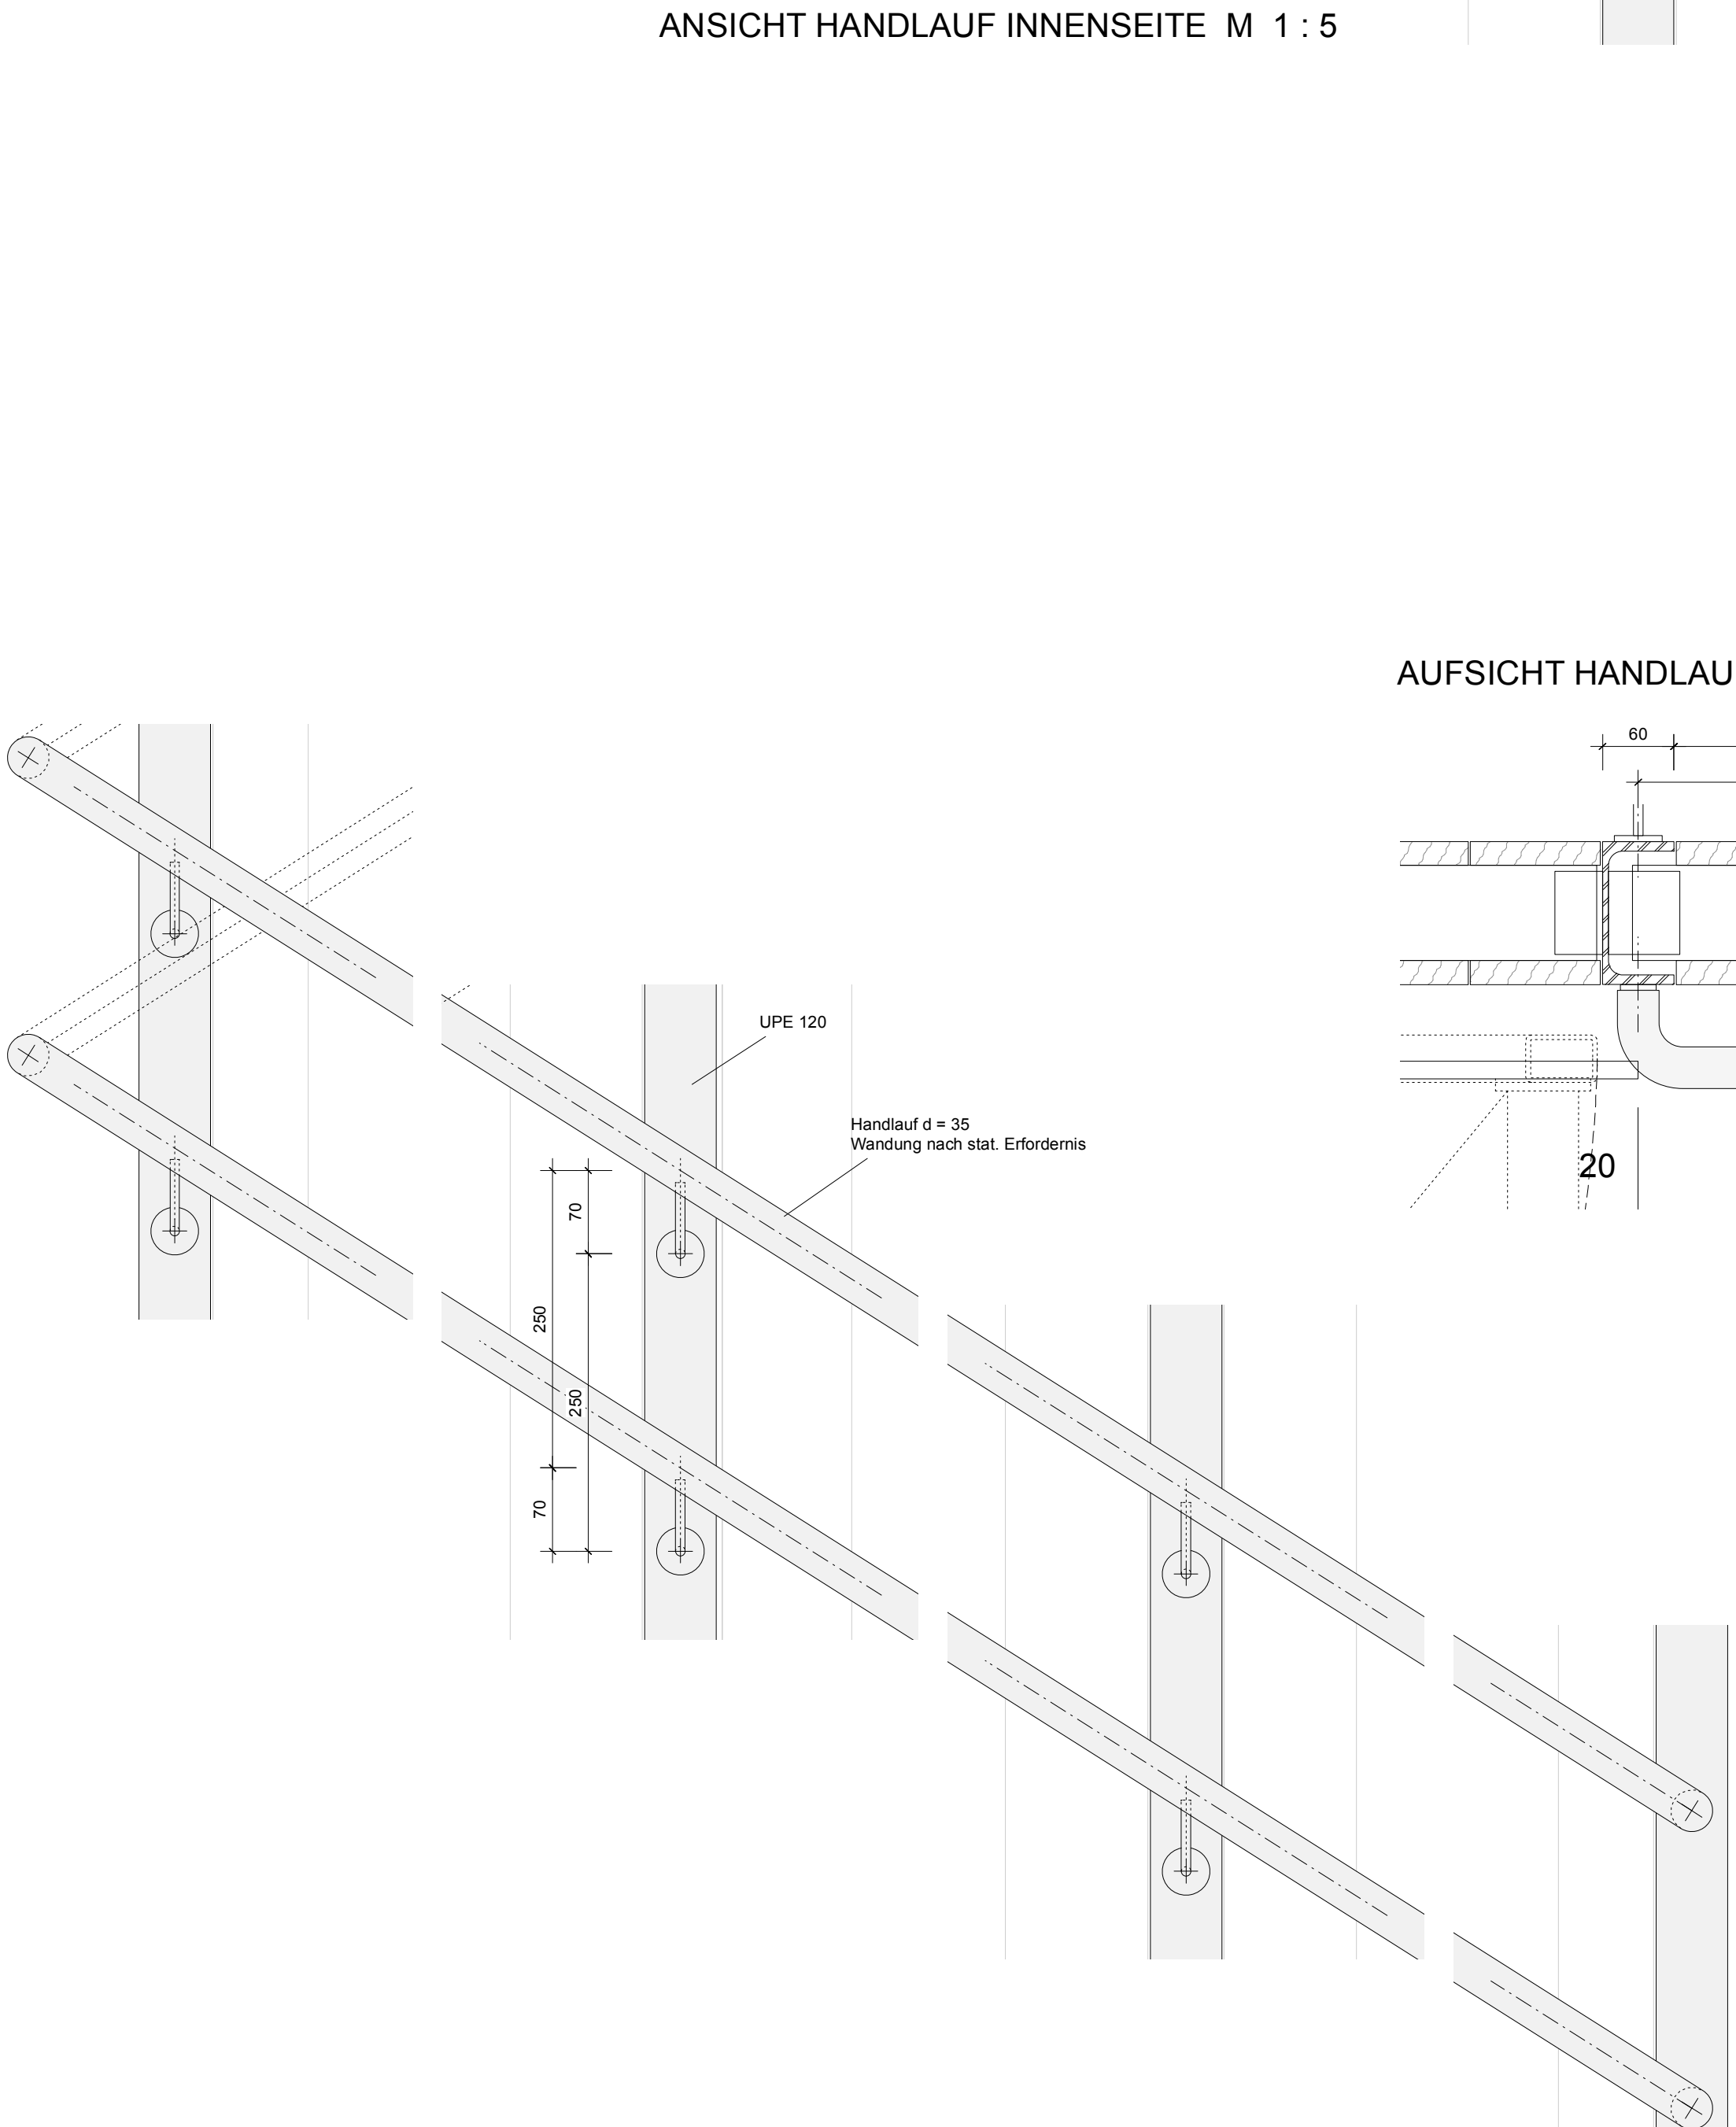

AUFSICHT HANDLAUF INNENSEITE M 1 : 5

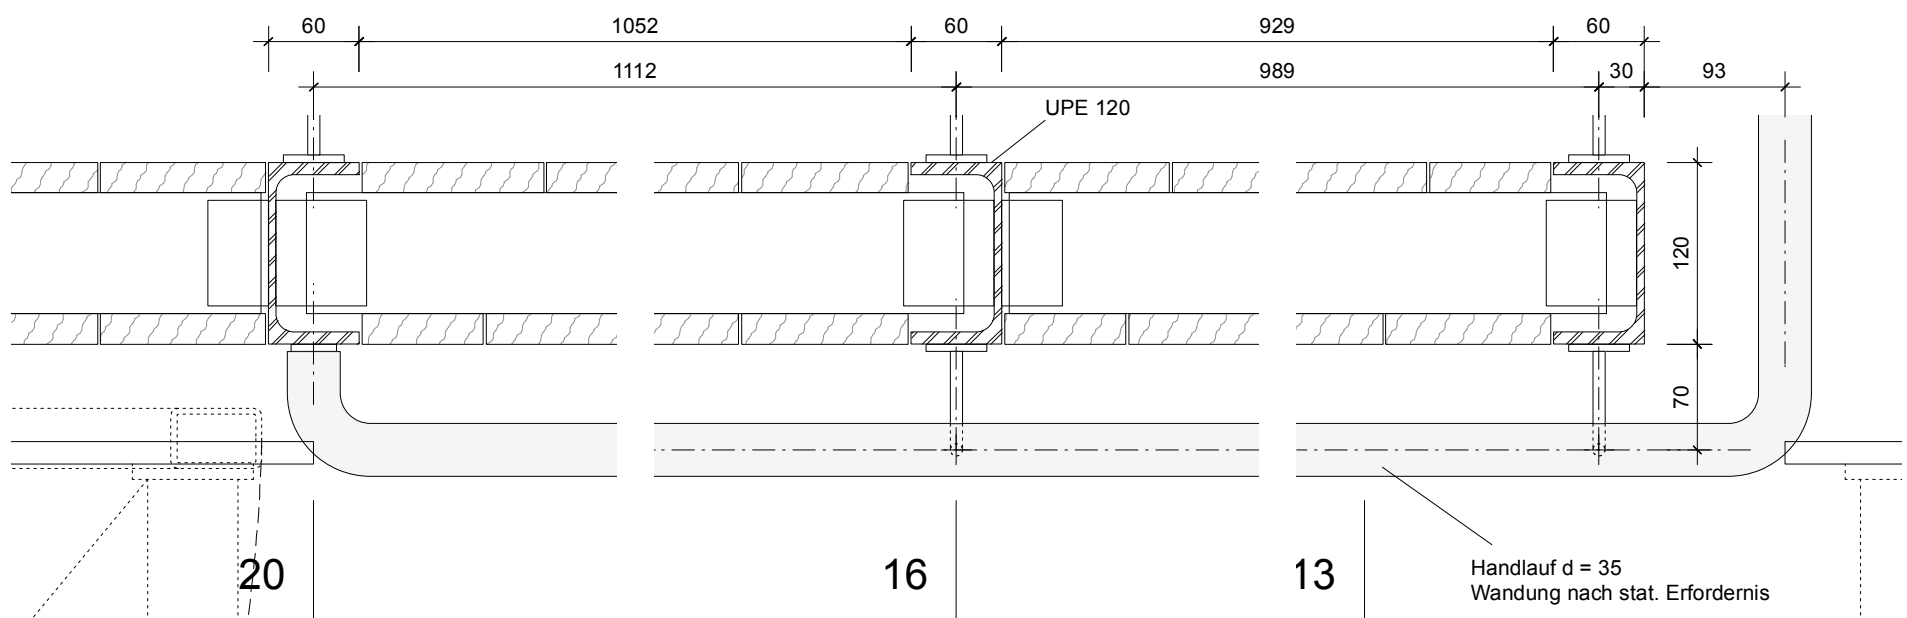

ANSICHT HANDLAUF AUSSENSEITE M 1 : 5

Alle sichtbaren Stahlteile inkl. Handläufe
beschichtet mit RAL 3012

Alle Stufen und Podeste verzinkt

K I T A A S S G Ö P P I N G E N	
BAUVORHABEN	BAUHERR
NEUBAU KITA AM SCHOCKENSEE ÜBERKINGER STRASSE 28 + 30 73033 GÖPPINGEN FL. ST. 1090	STADTVERWALTUNG GÖPPINGEN FACHBEREICH IMMOBILIENWIRTSCHAFT NÖRDLICHE RINGSTRASSE 35 73033 GÖPPINGEN
ARCHITEKT	dauner rommel schalk architekten PartG mbB
FRIEDRICHSTRASSE 38 73033 GÖPPINGEN T +49 (0) 7161 15689620 F +49 (0) 7161 1568969	MOZARTSTRASSE 51 70180 STUTTGART T +49 (0) 711 6015862 www.daunerrommelschalk.de

PLAN Fluchttreppe Loggia West / Details Handlauf M 1 : 5

PLAN NR. 2111_05.19 DATUM: 23.06.2026