




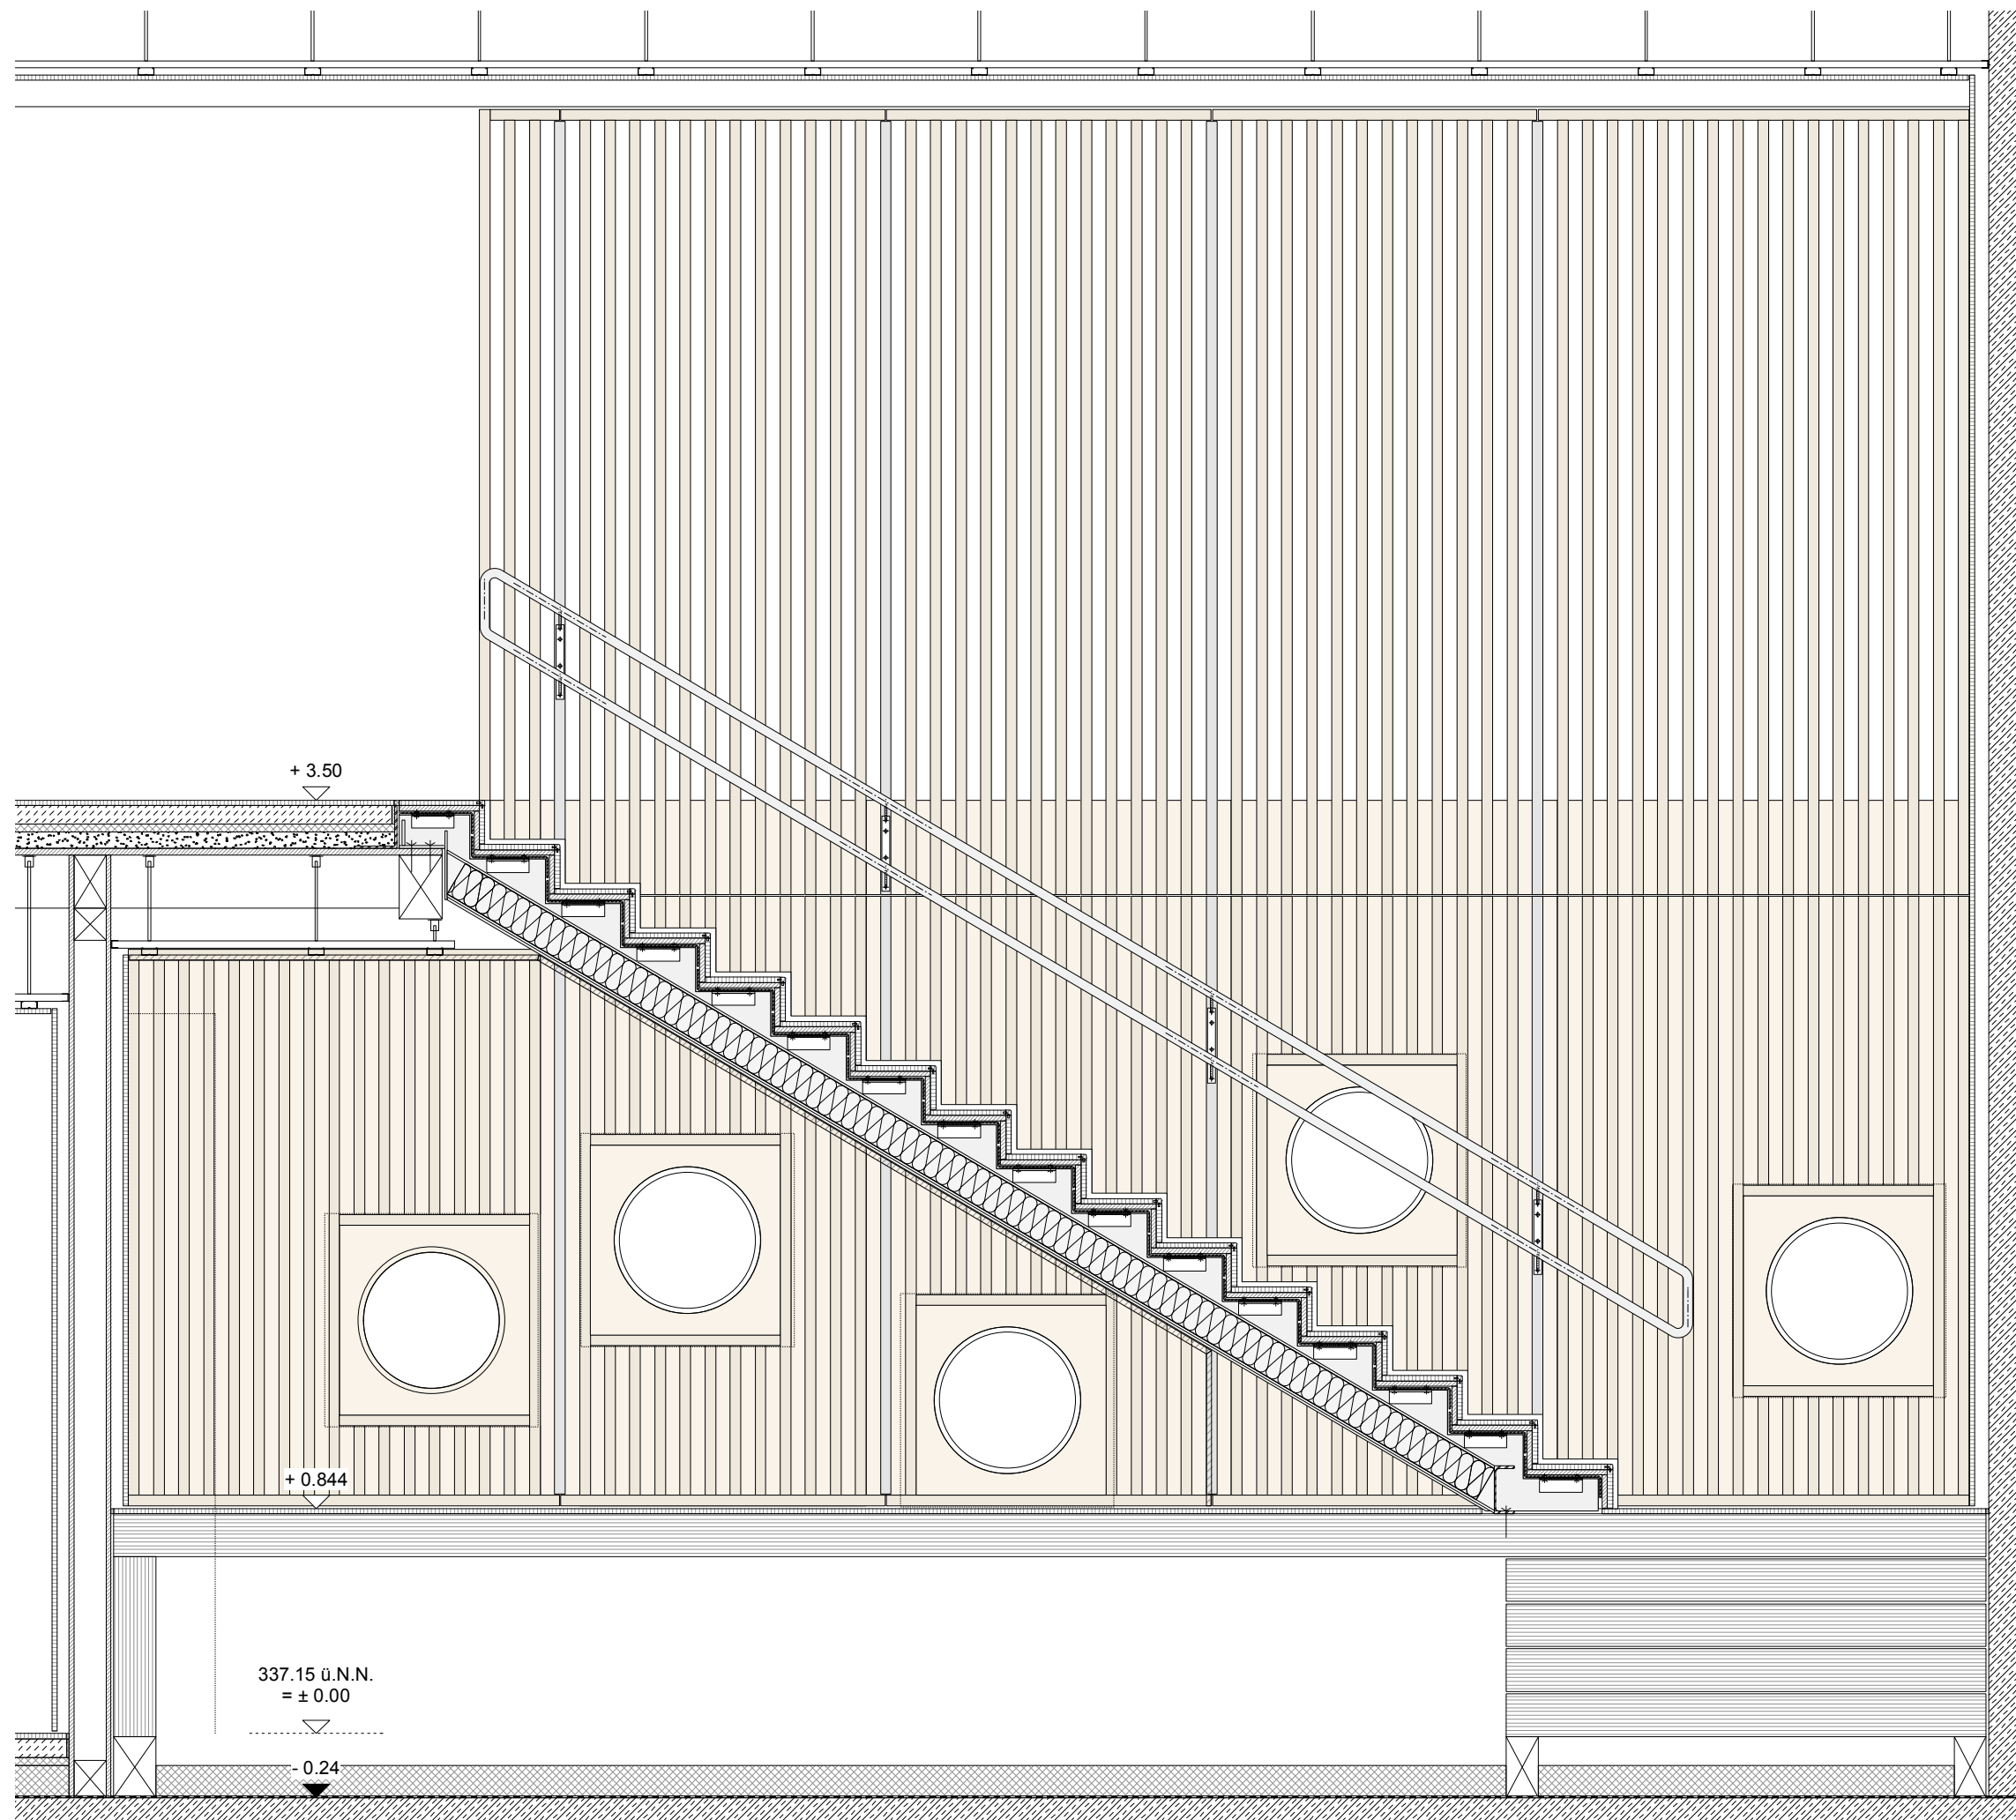


SCHNITT 1-1 M 1:25

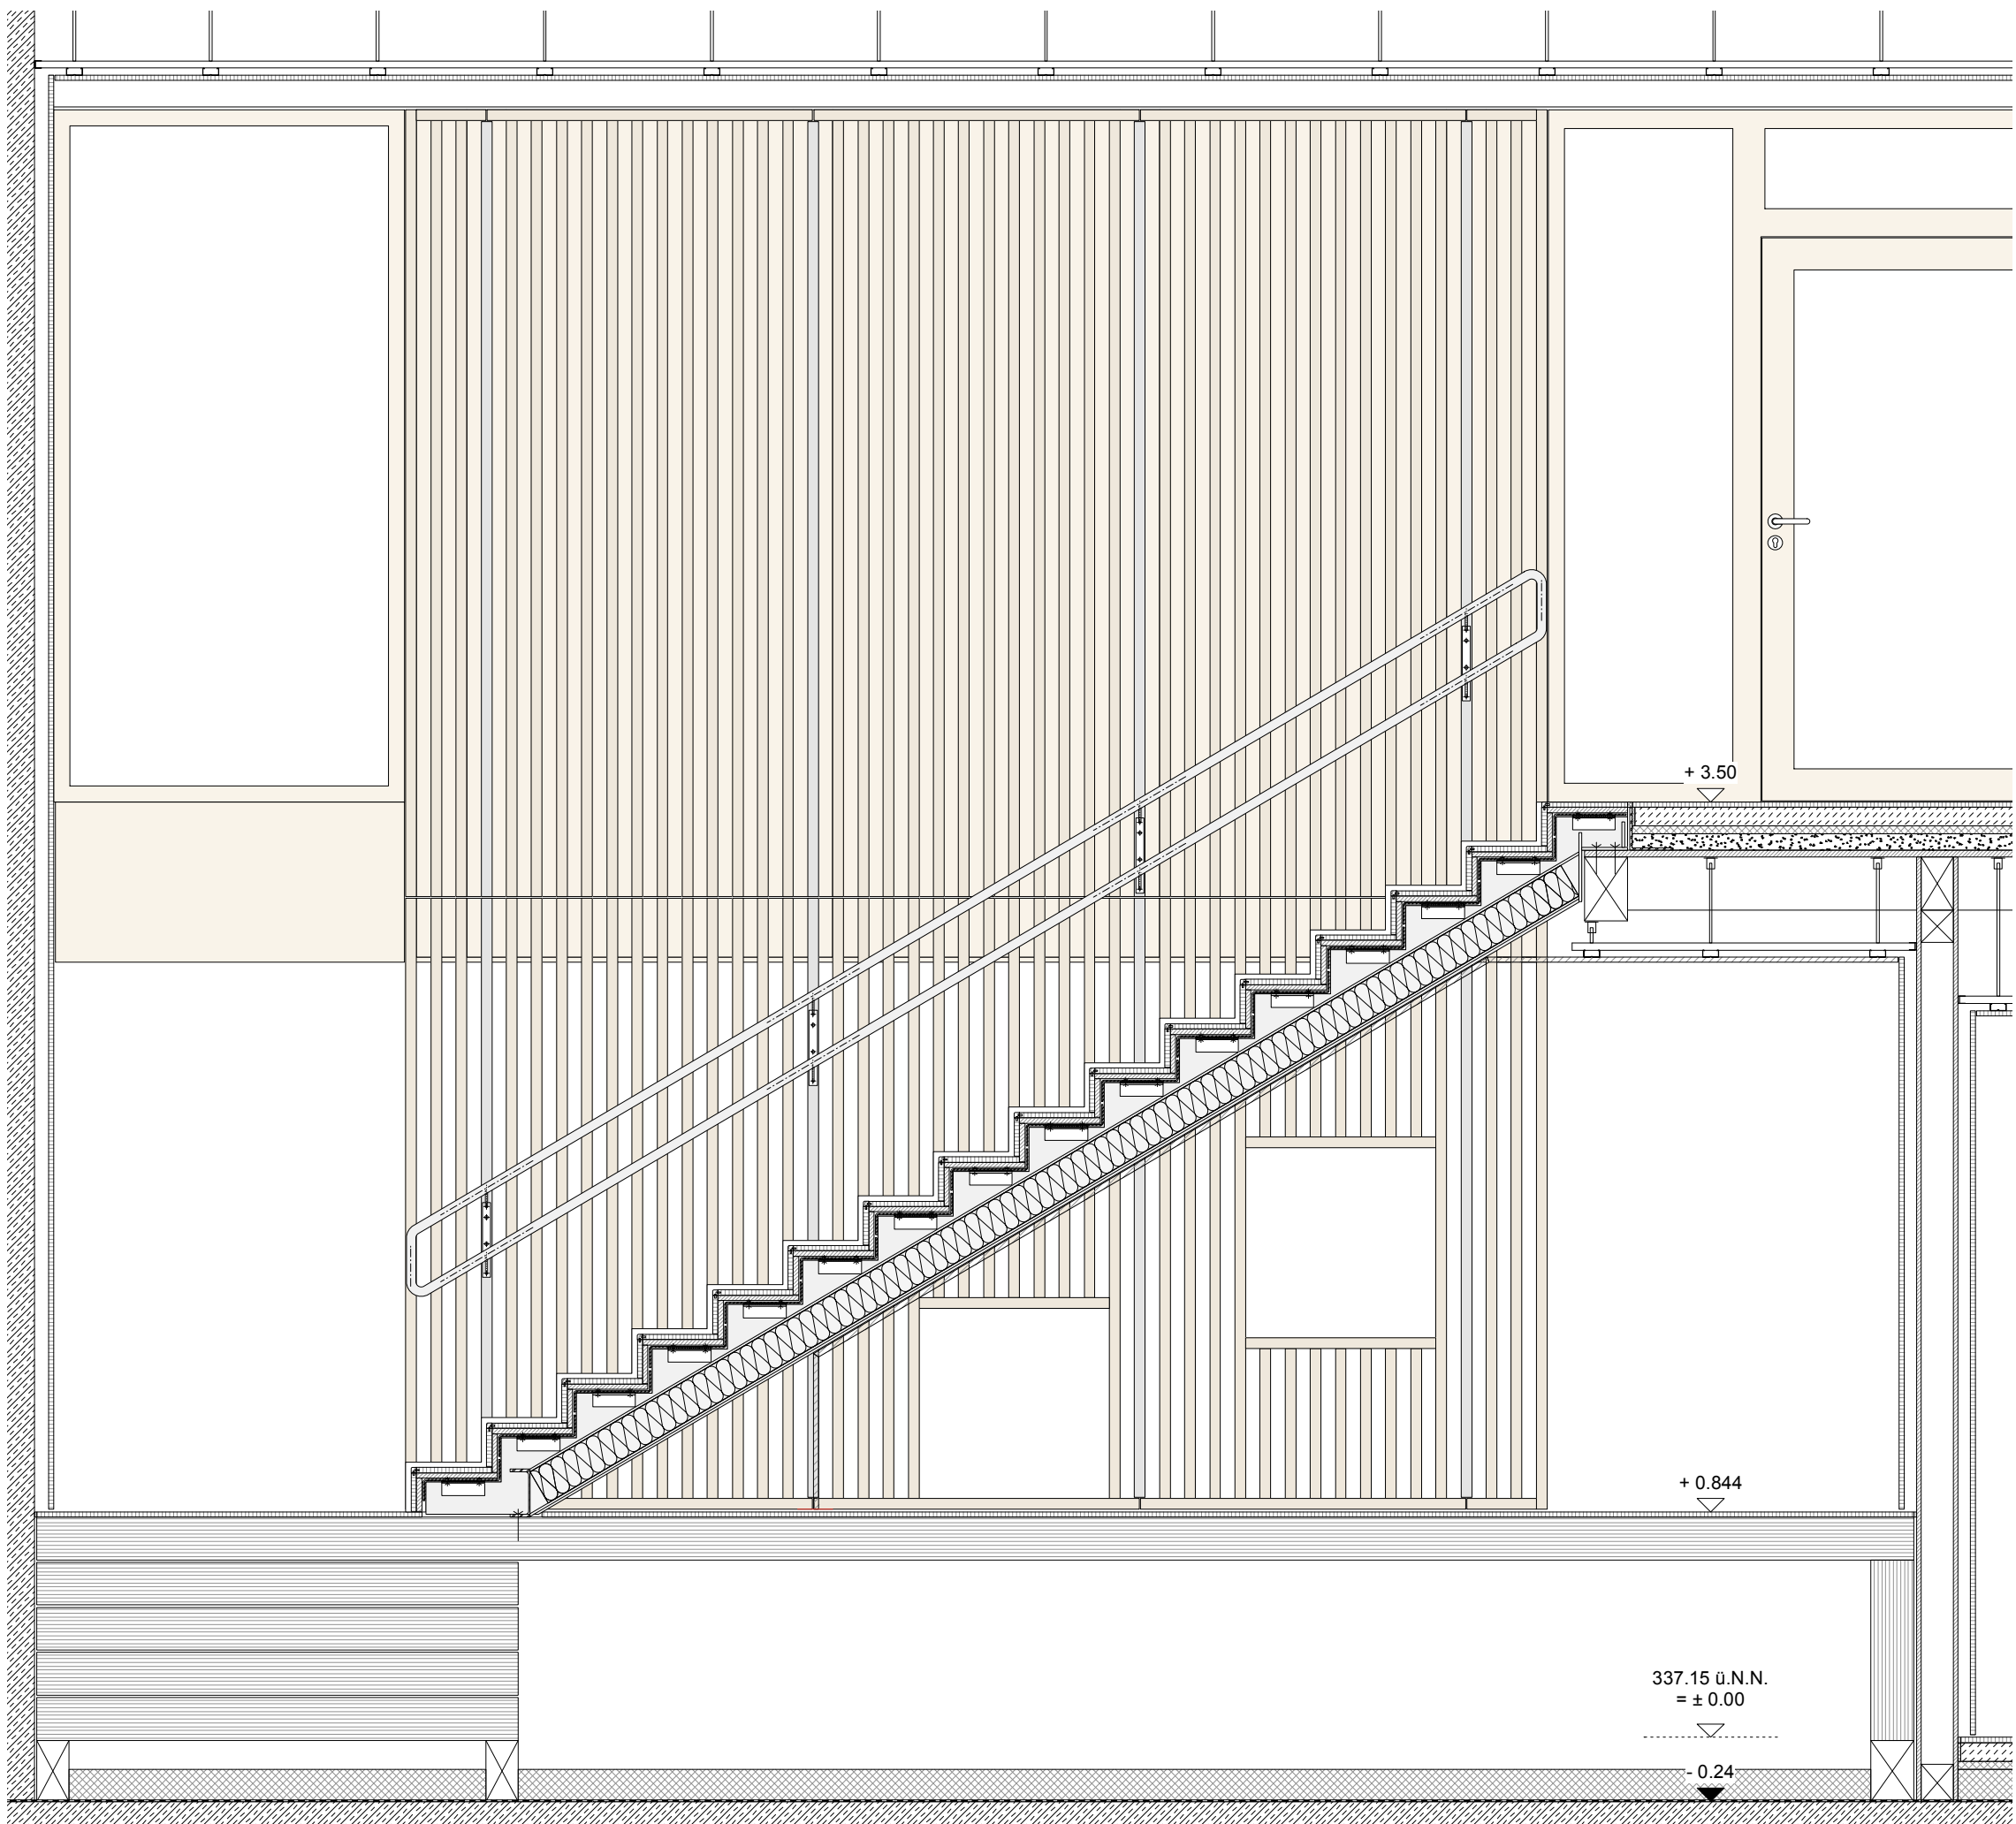


SCHNITT 2-2 M 1:25

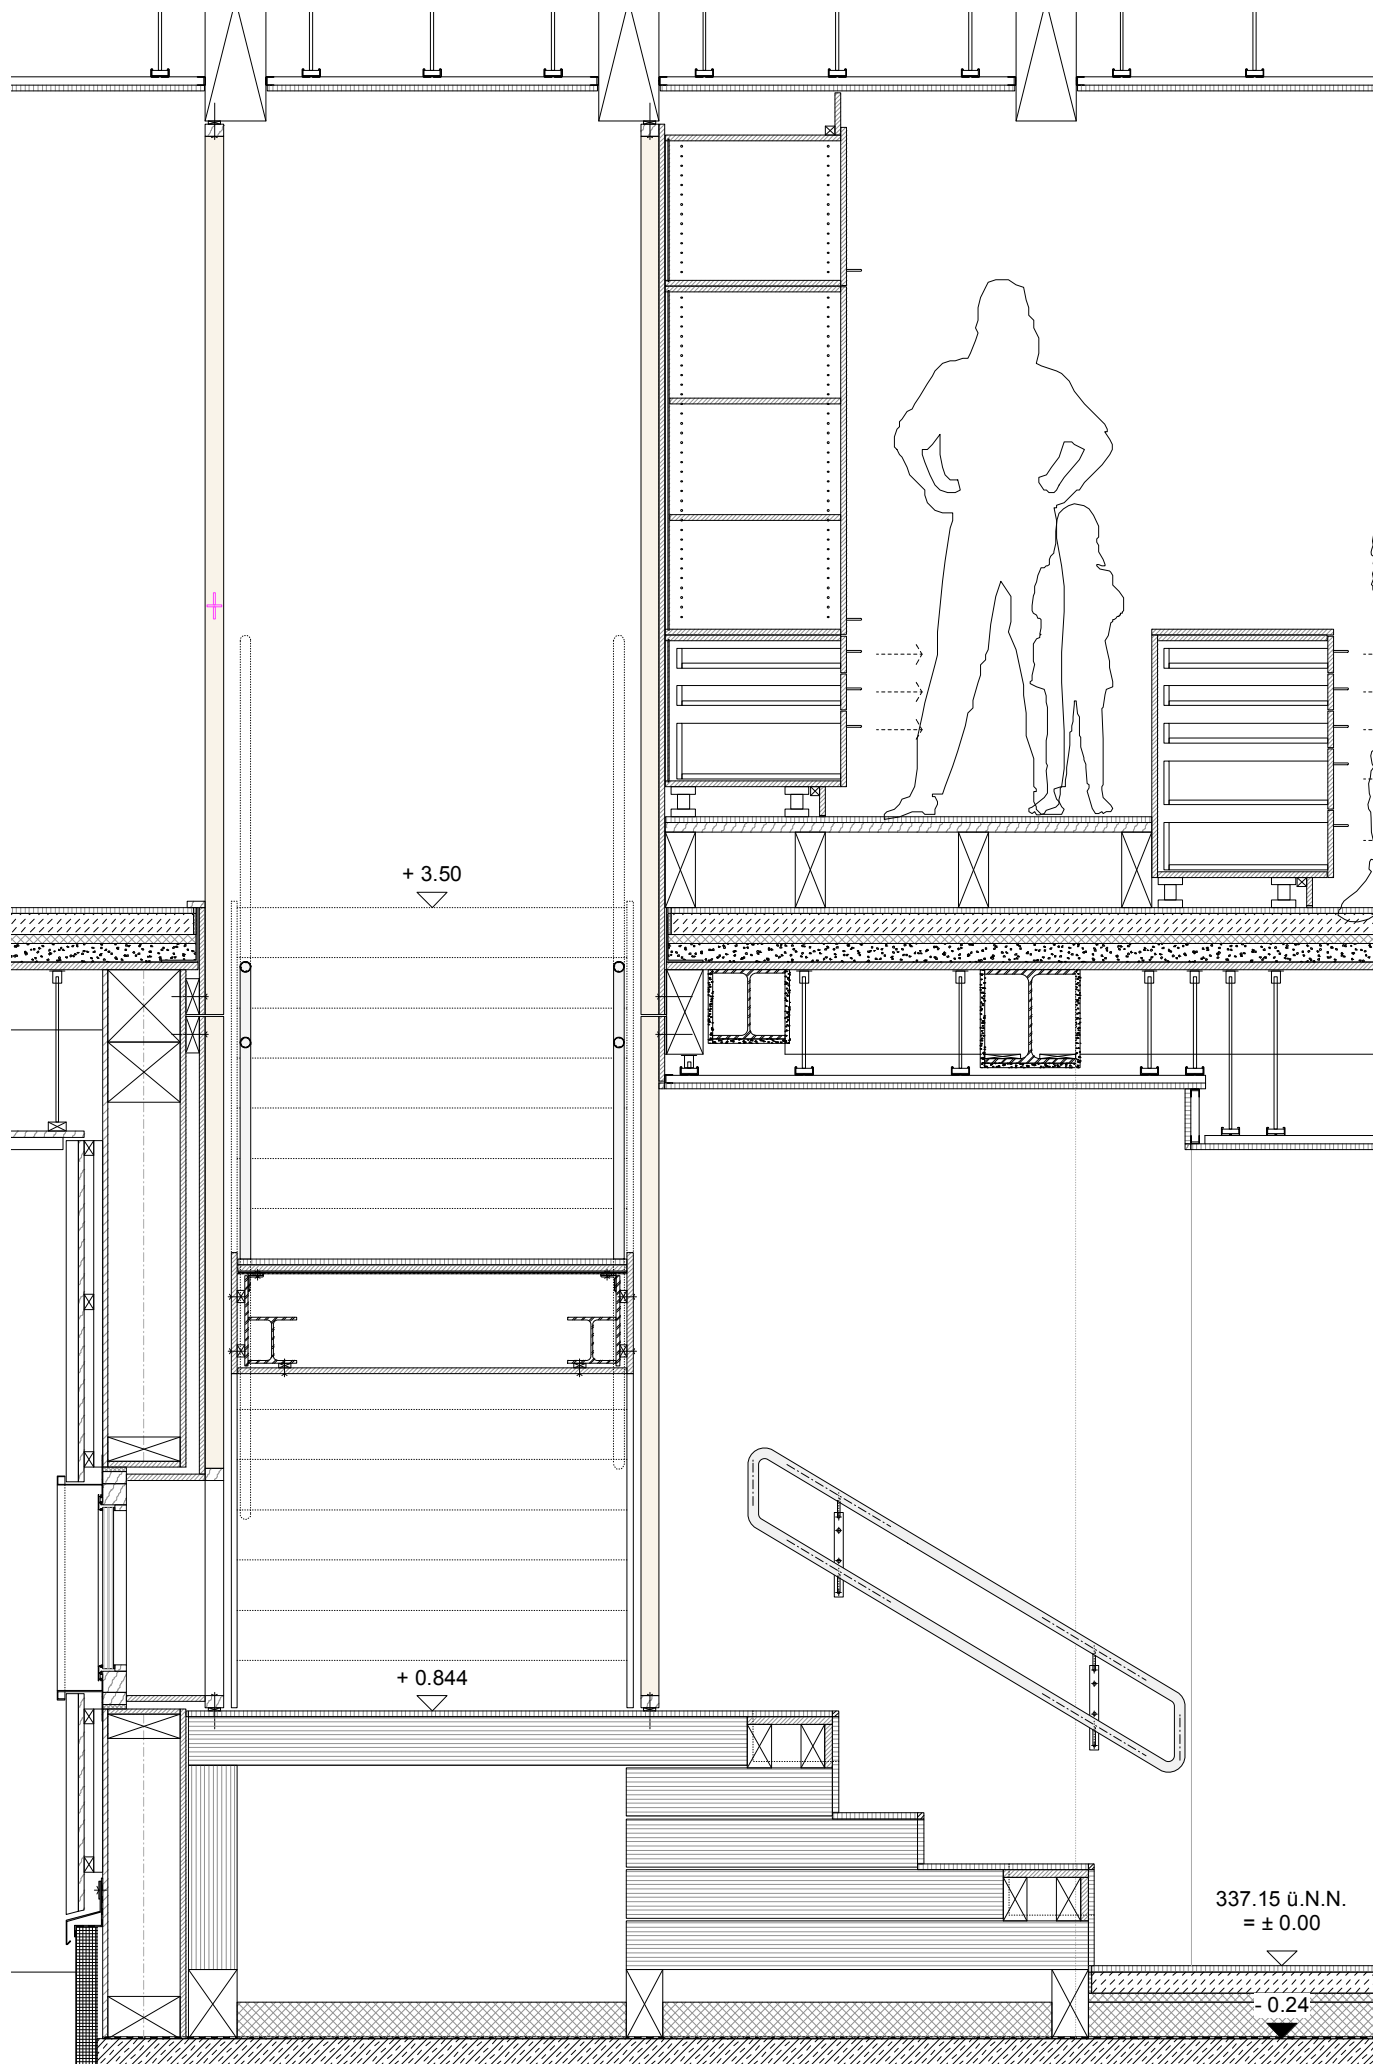

SCHNITT 3-3 M 1:25

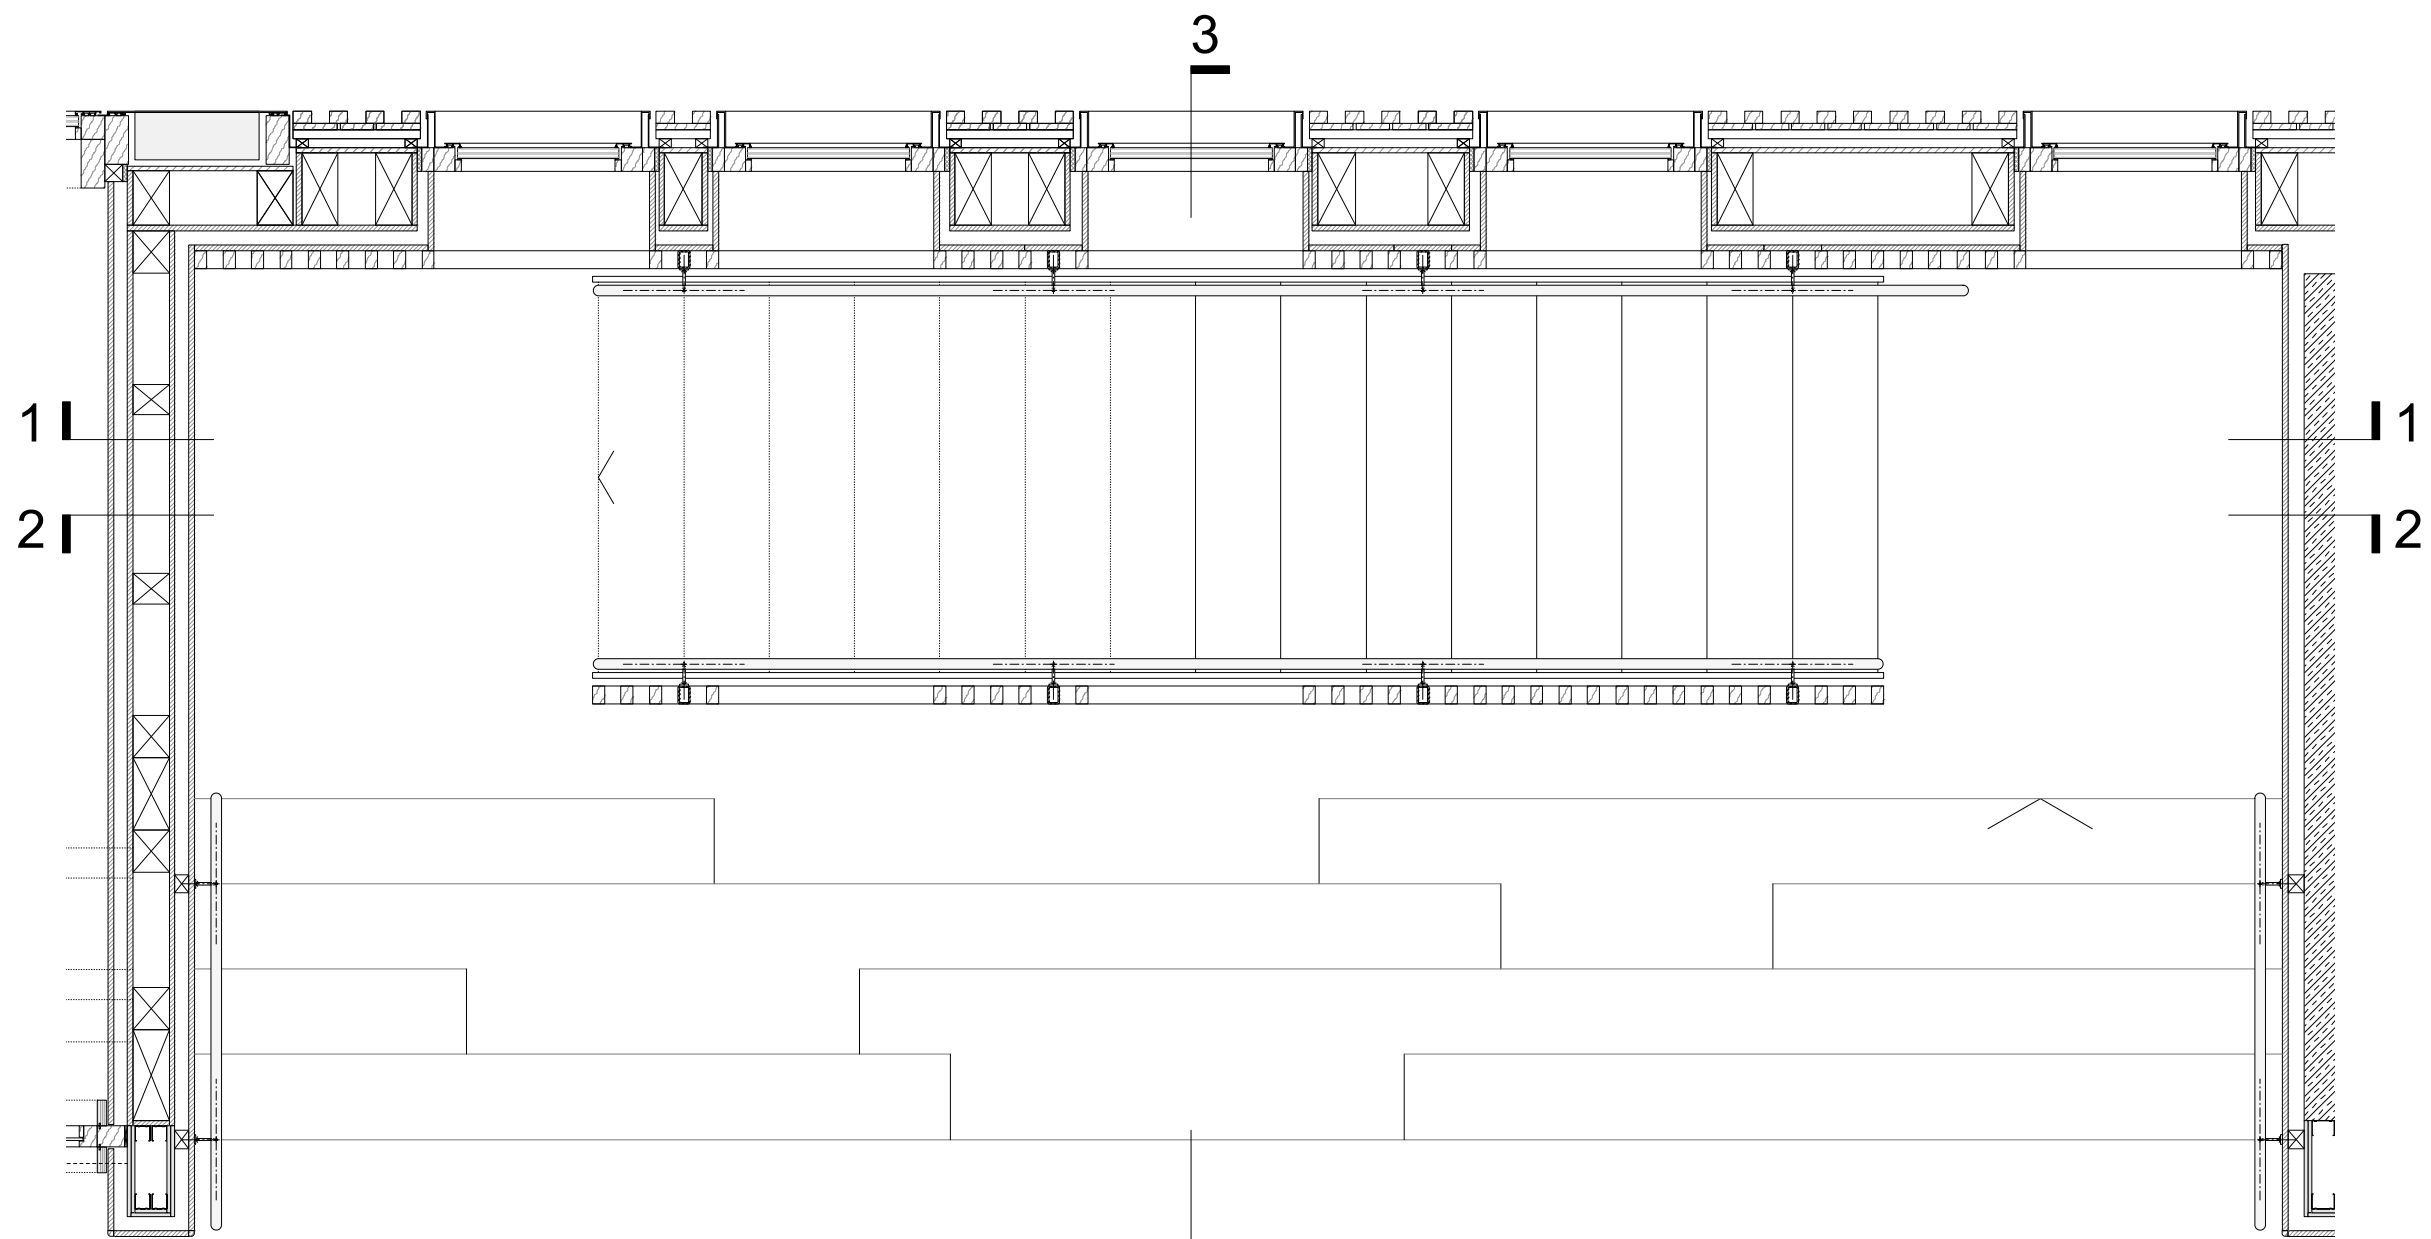

HORIZONTALSCHNITT EG M 1:25

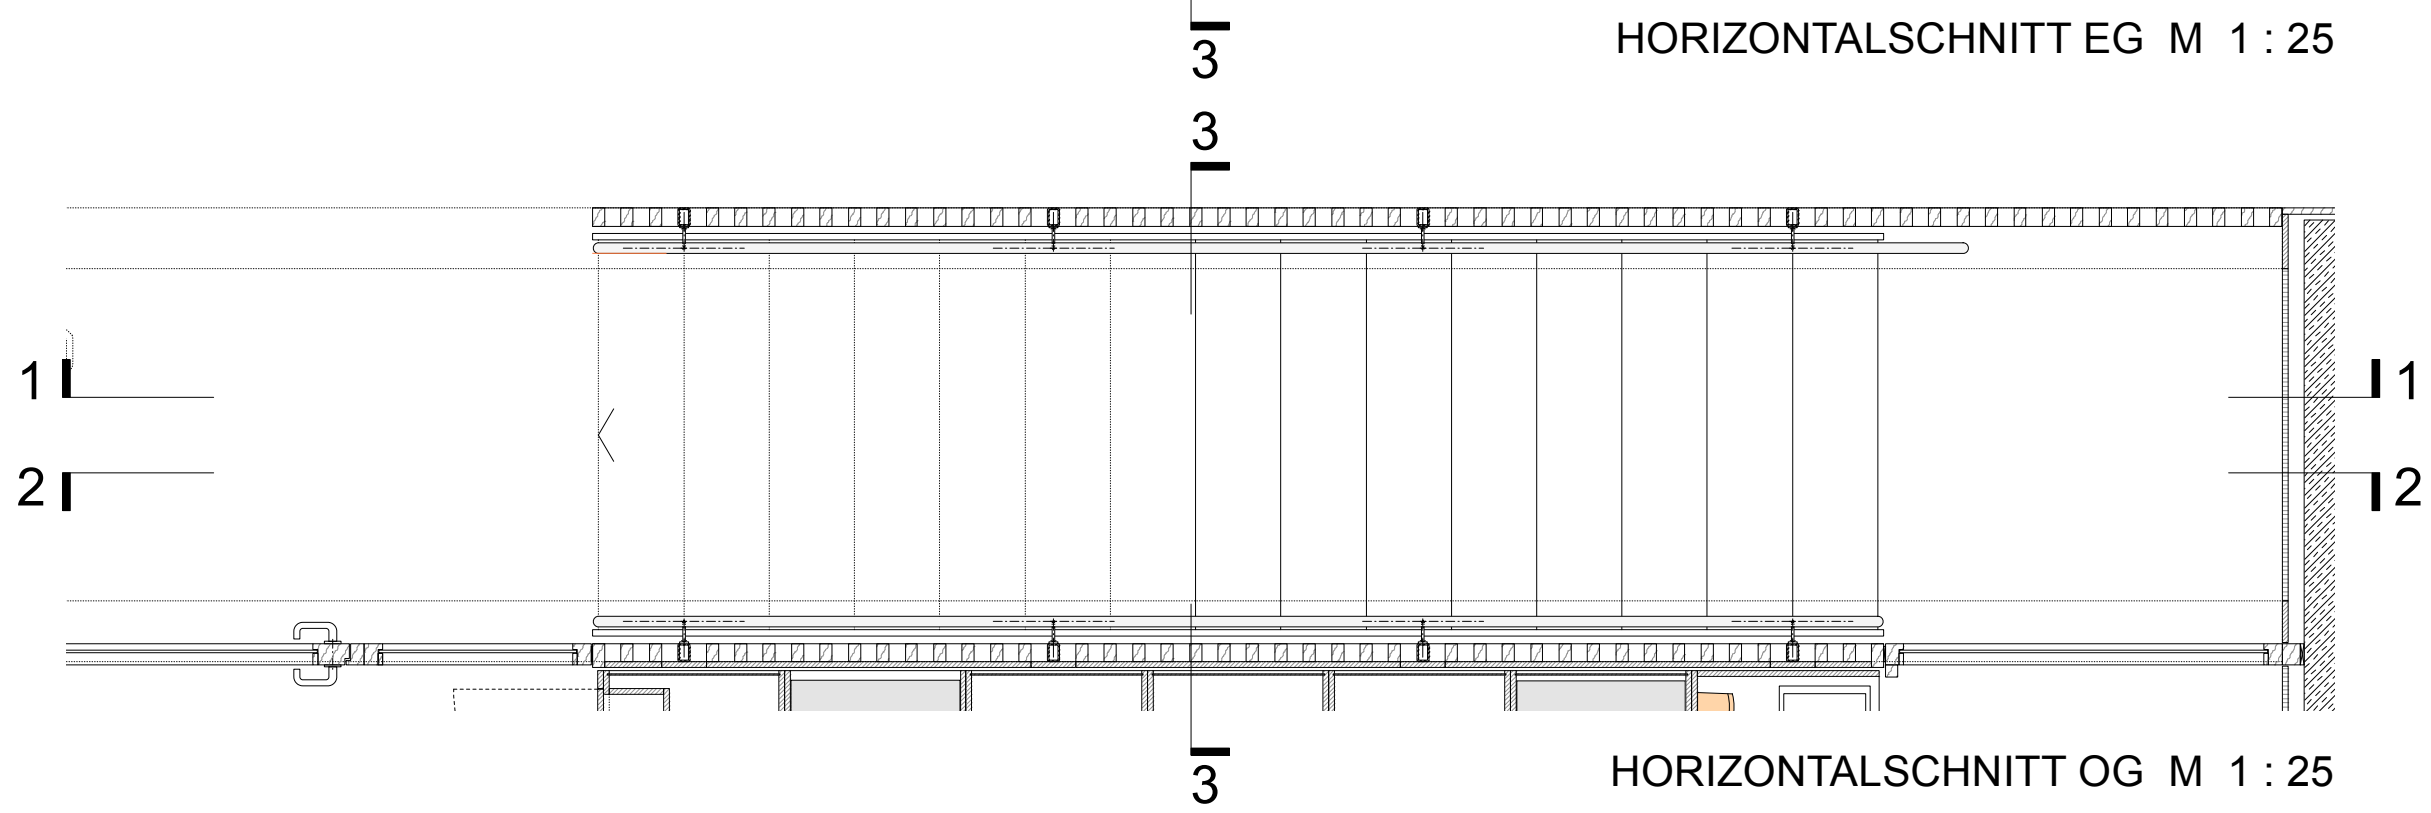

HORIZONTALSCHNITT OG M 1:25

K I T A A S S G Ö P P I N G E N

BAUVORHABEN

NEUBAU KITA AM SCHOCKENSEE
ÜBERKINGER STRASSE 28 + 30
73033 GÖPPINGEN
FL. ST. 1090

ARCHITEKT

FRIEDRICHSTRASSE 38
73033 GÖPPINGEN
T +49 (0) 7161 15689620
F +49 (0) 7161 1568969

BAUHERR

STADTVERWALTUNG GÖPPINGEN
FACHBEREICH IMMOBILIENWIRTSCHAFT
NÖRDLICHE RINGSTRASSE 35
73033 GÖPPINGEN

dauner rommel schalk architekten PartG mbB

MOZARTSTRASSE 51
70180 STUTTGART
T +49 (0) 711 6015862
www.daunerrommelschalk.de

PLAN Haupttreppe Übersicht 1

M 1:25 / 1:5

PLAN NR. 2111_05.23

DATUM: 23.06.2026