

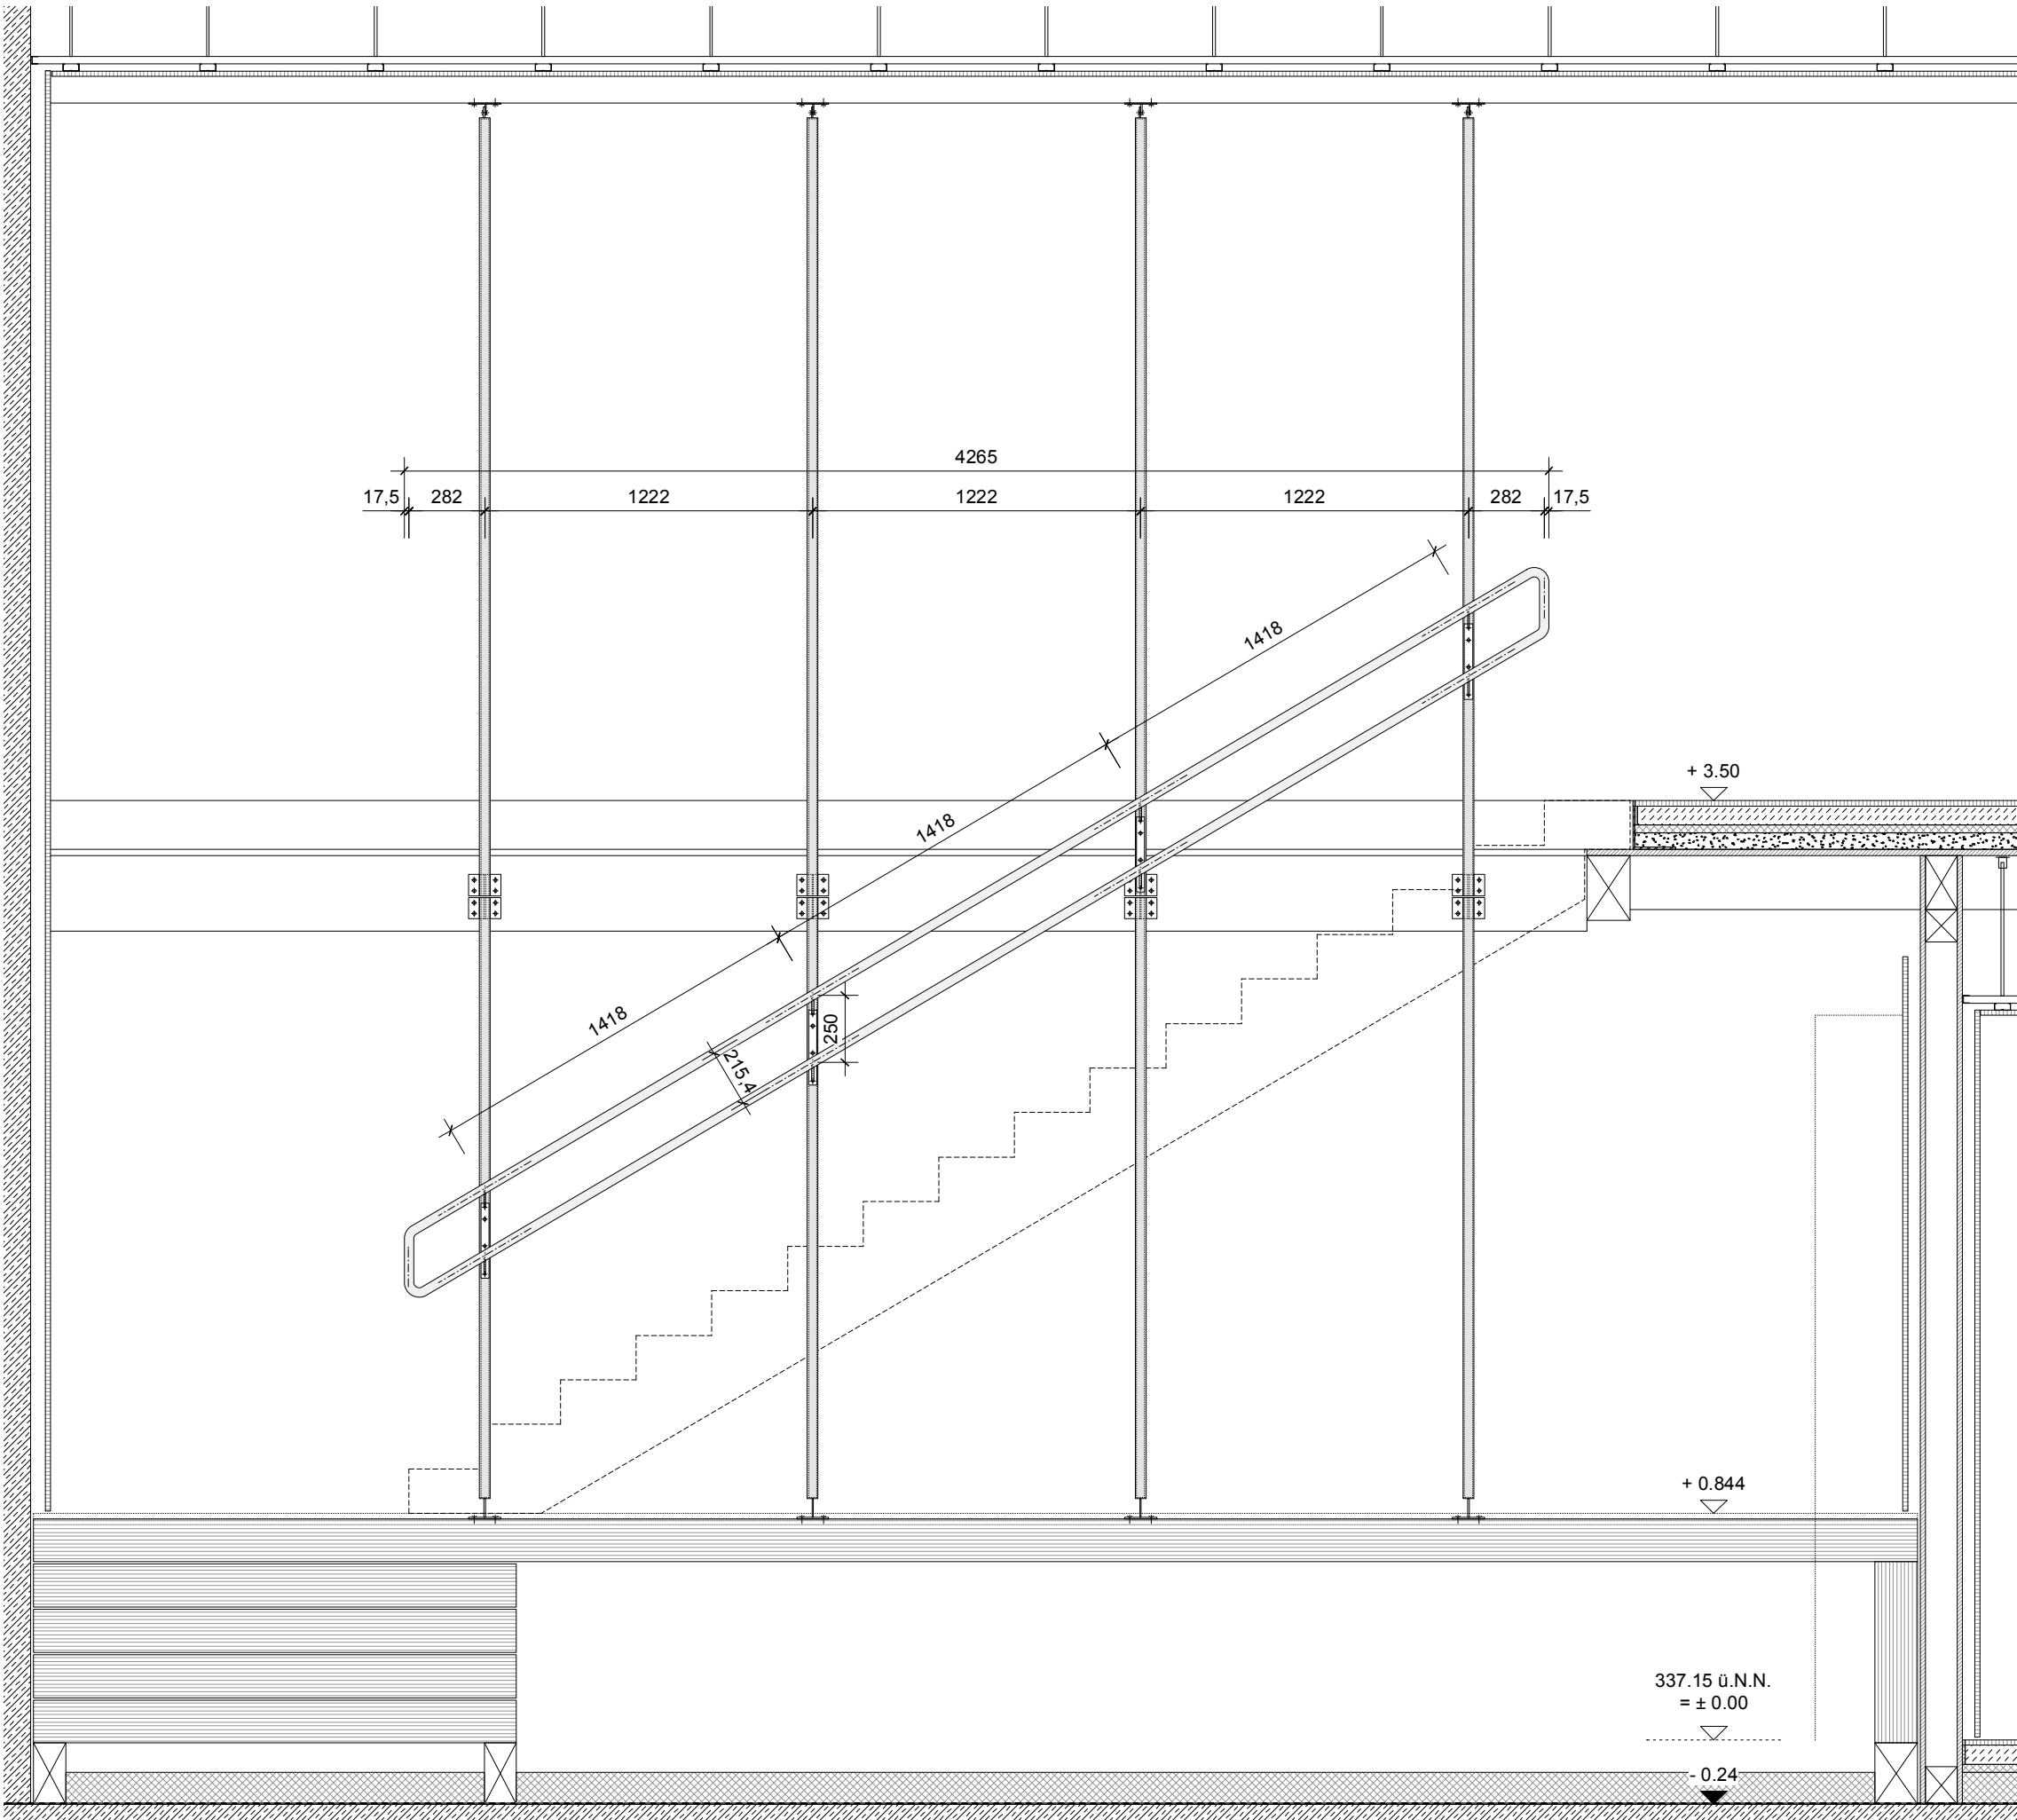
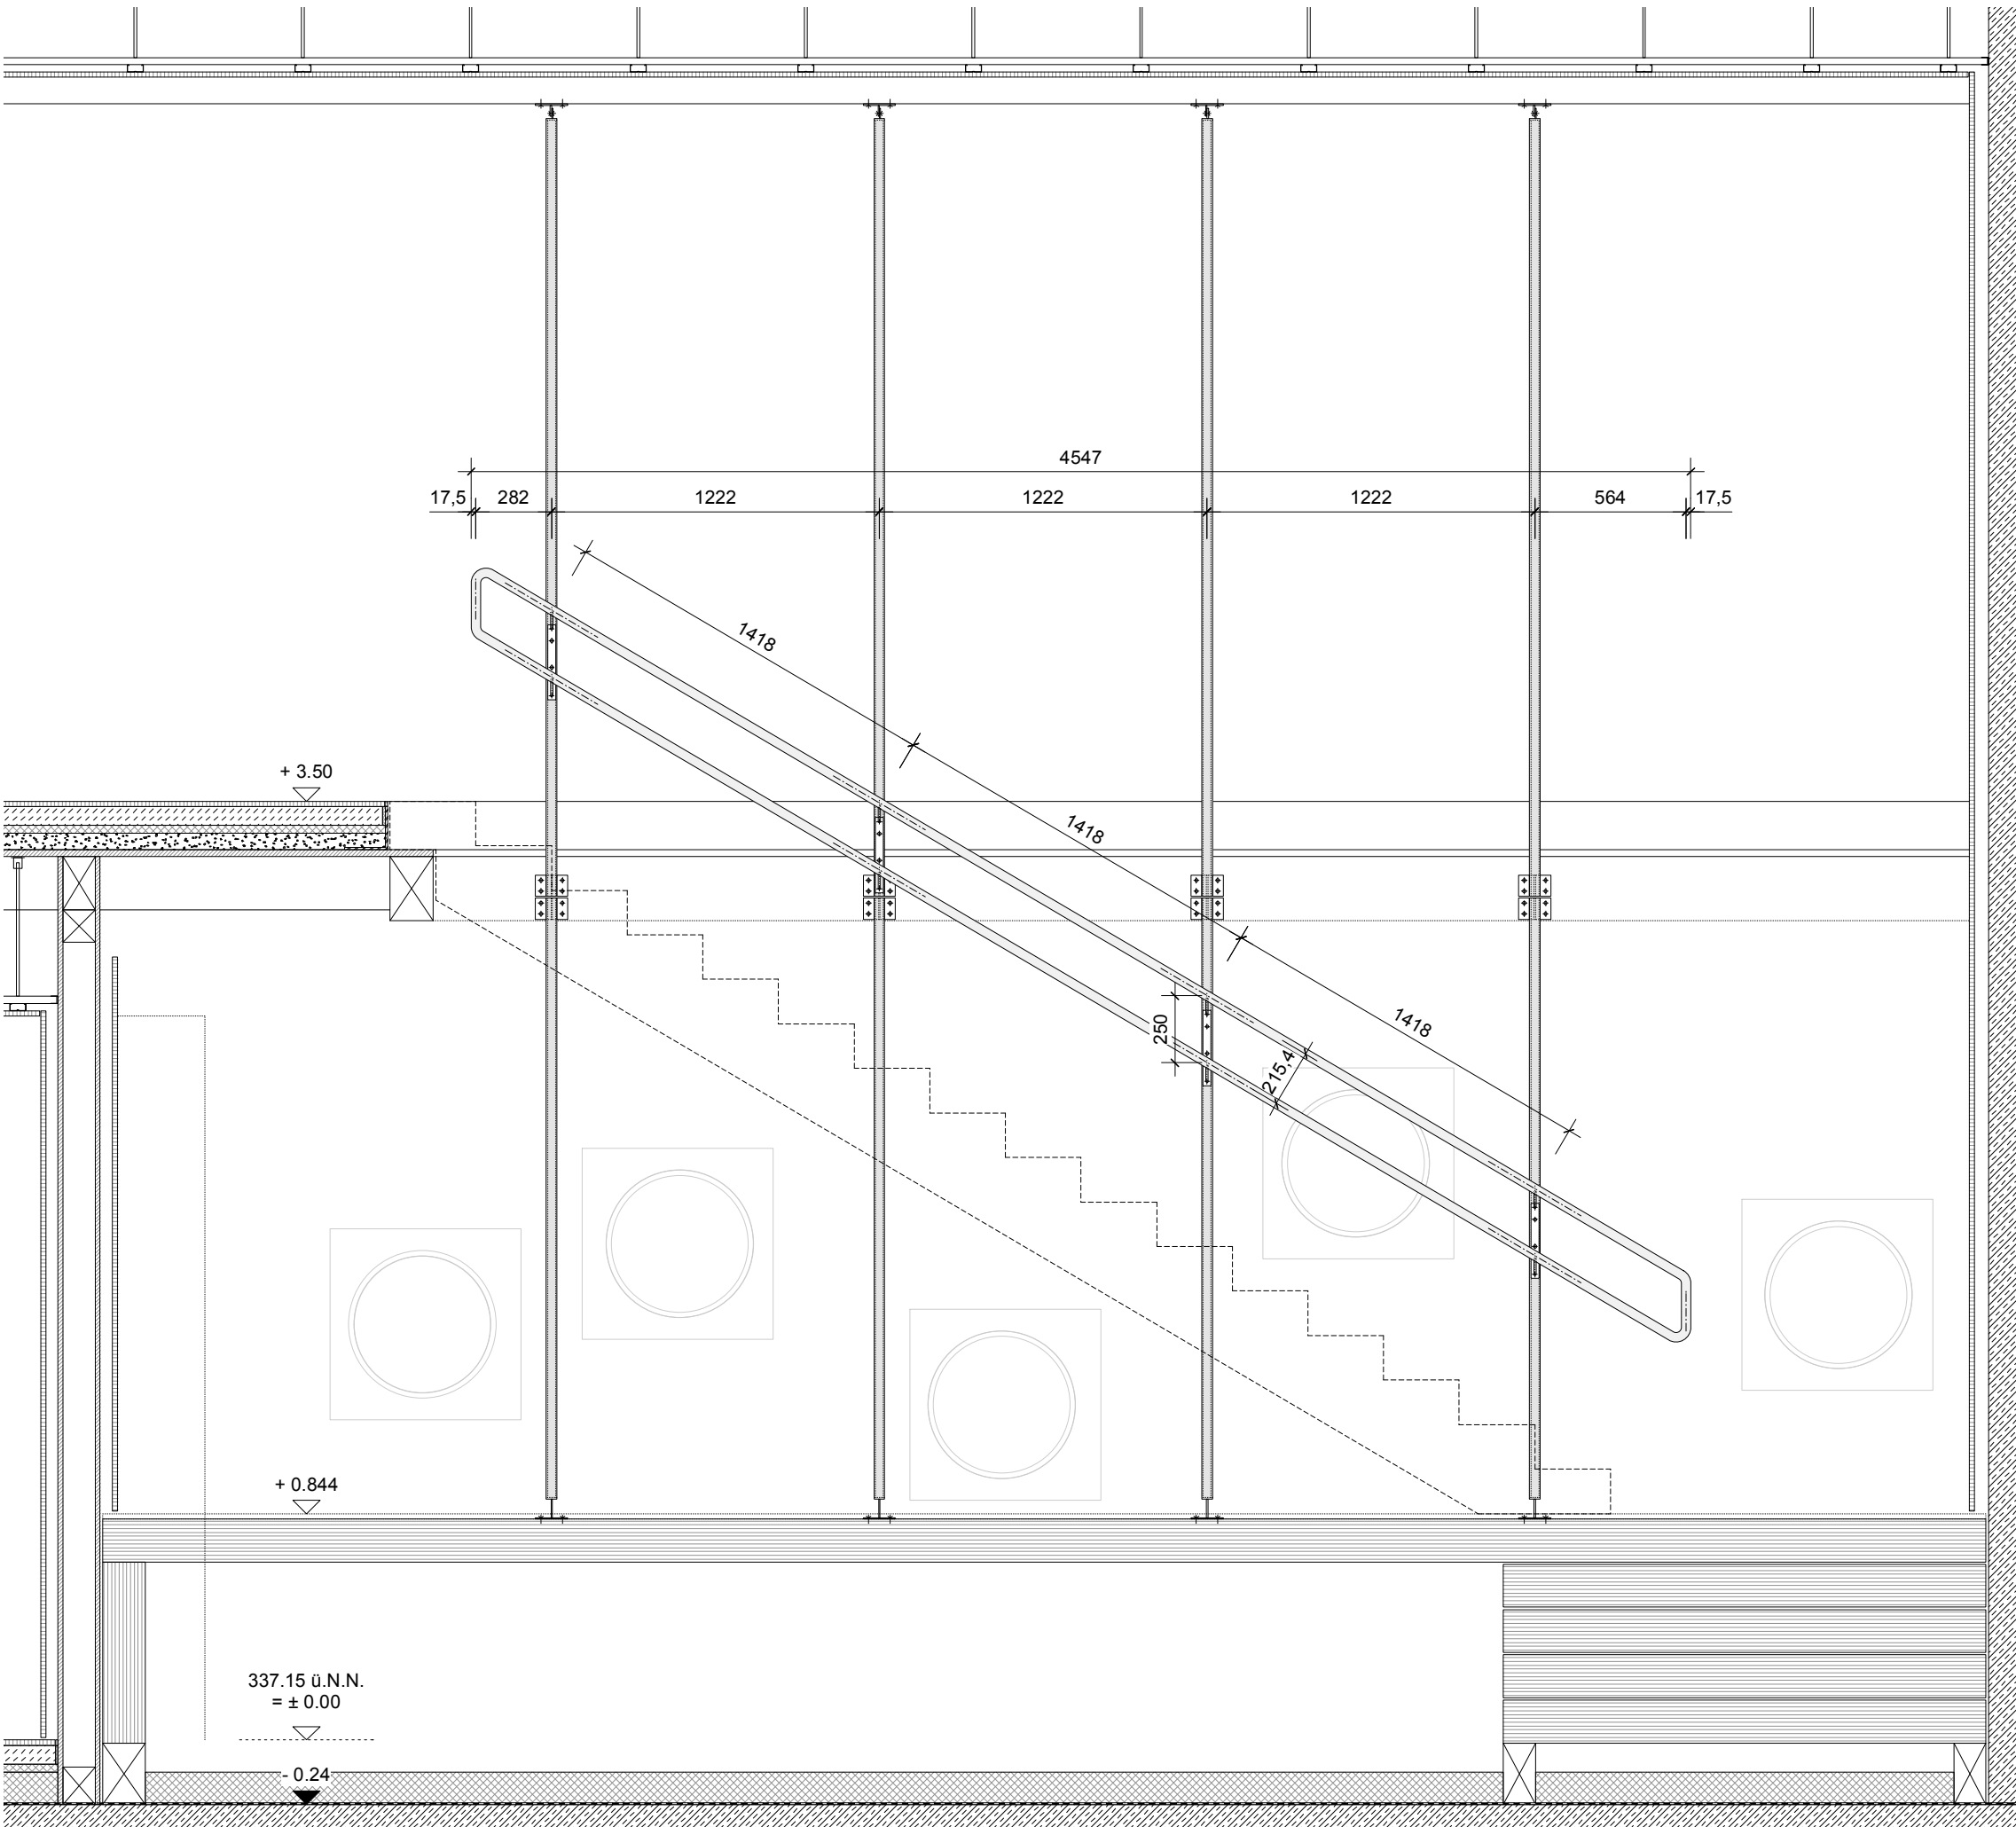


SCHNITT 1 - 1 / HANDLAUF FASSADENSEITE M 1 : 25

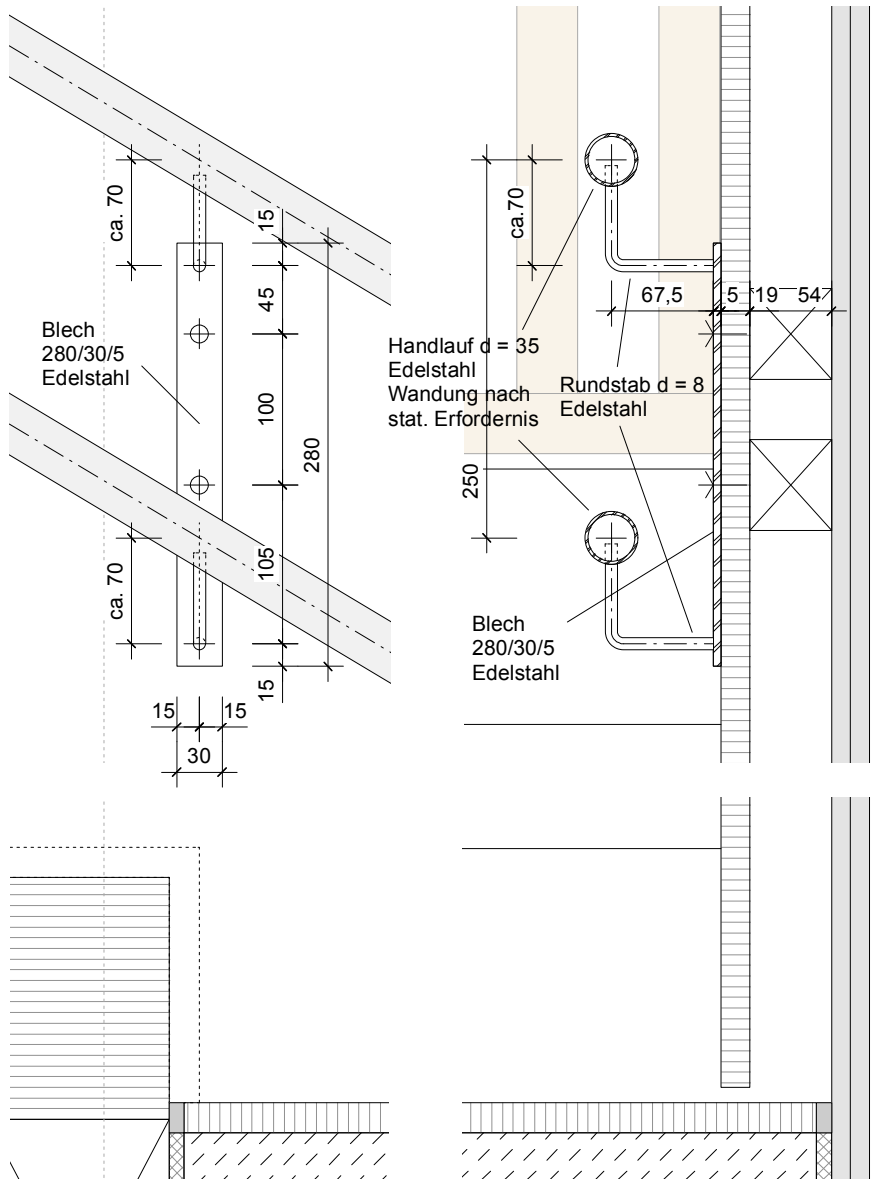


SCHNITT 2 - 2 / HANDLAUF SAALSEITE M 1 : 25



SCHNITT 3 - 3 M 1 : 25

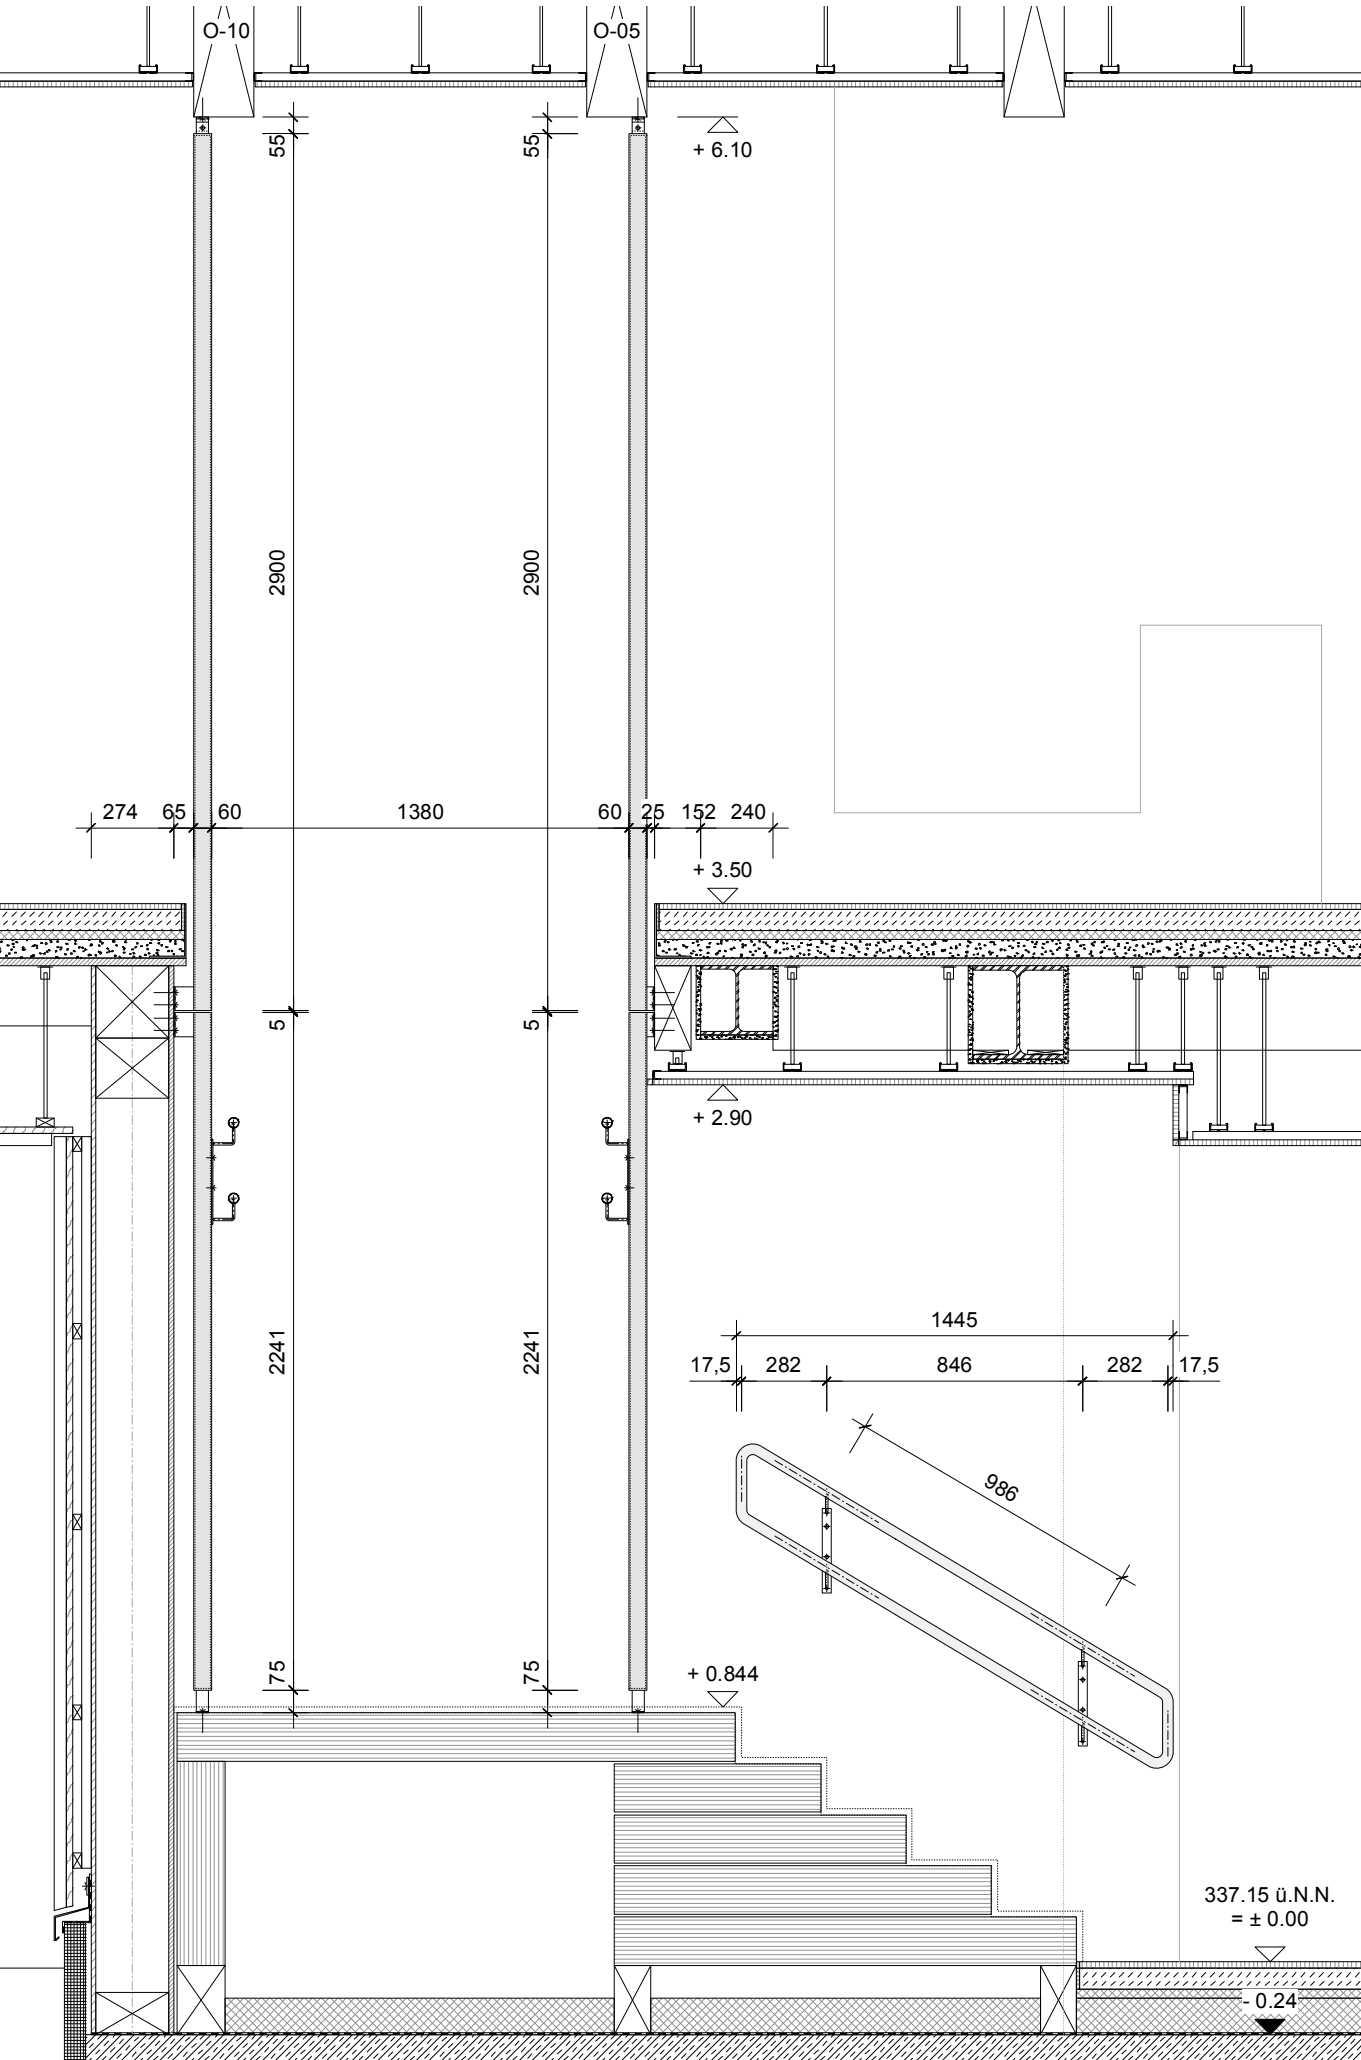


ANSICHT
SCHNITT
HANDLAUF PODEST M 1 : 5

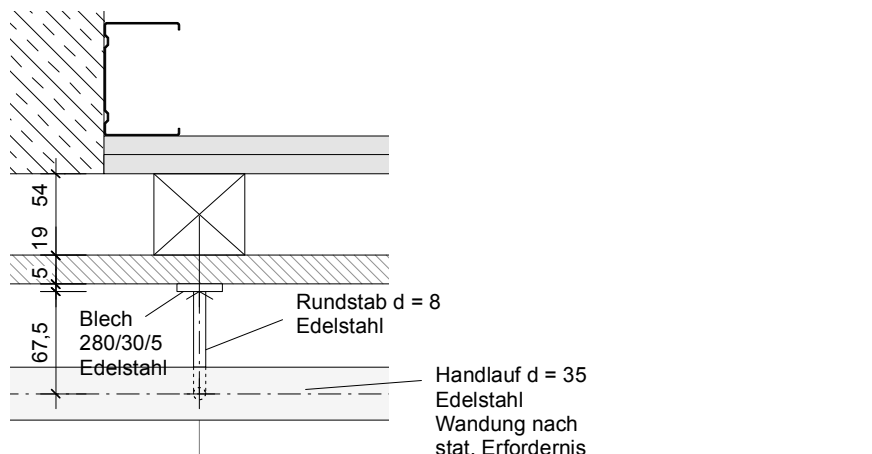



HORIZONTALSCHNITT

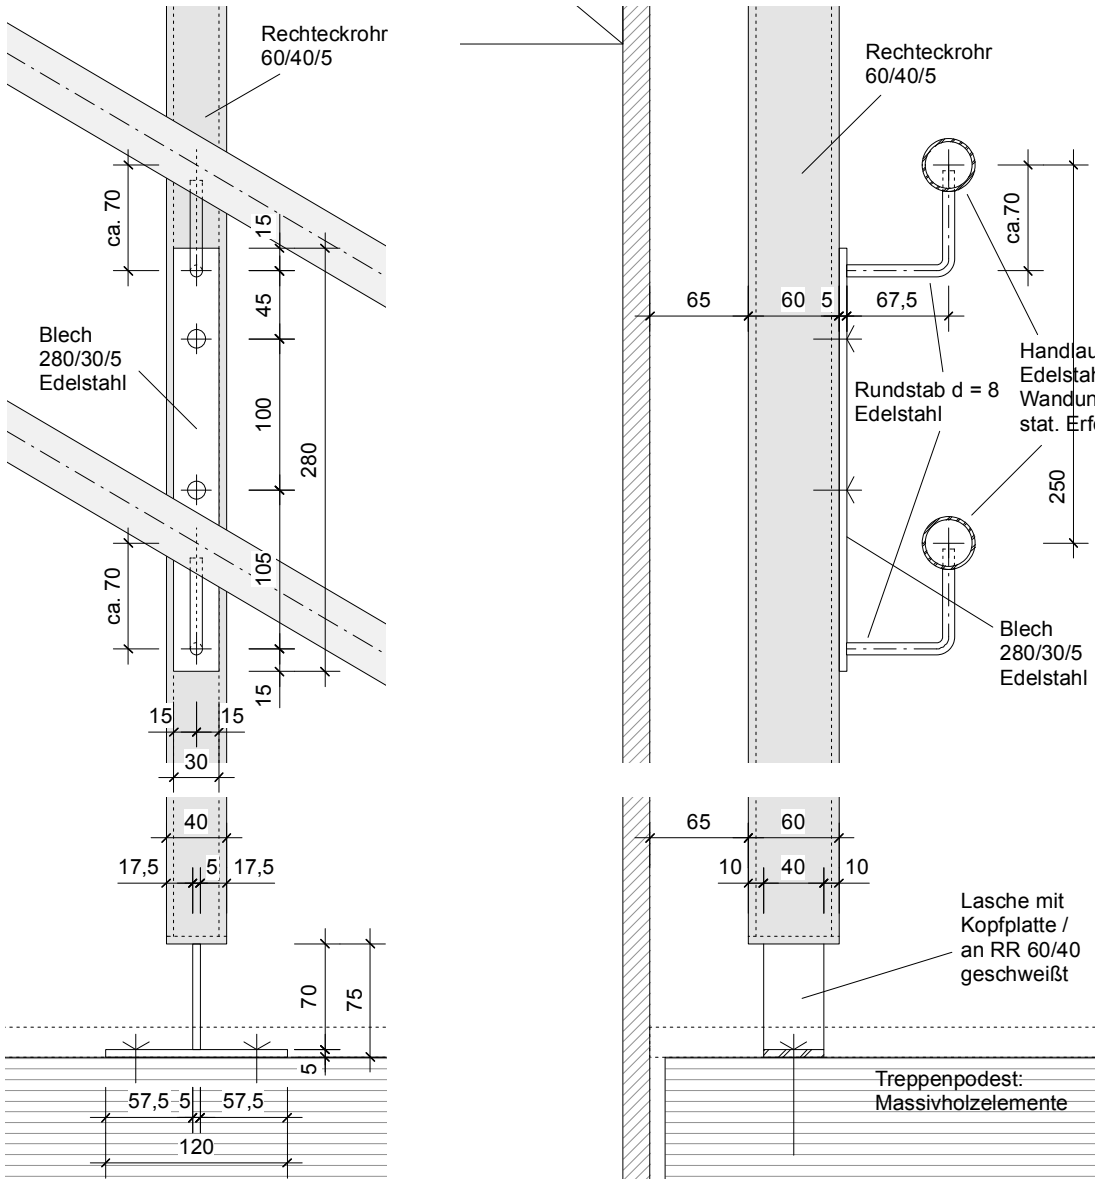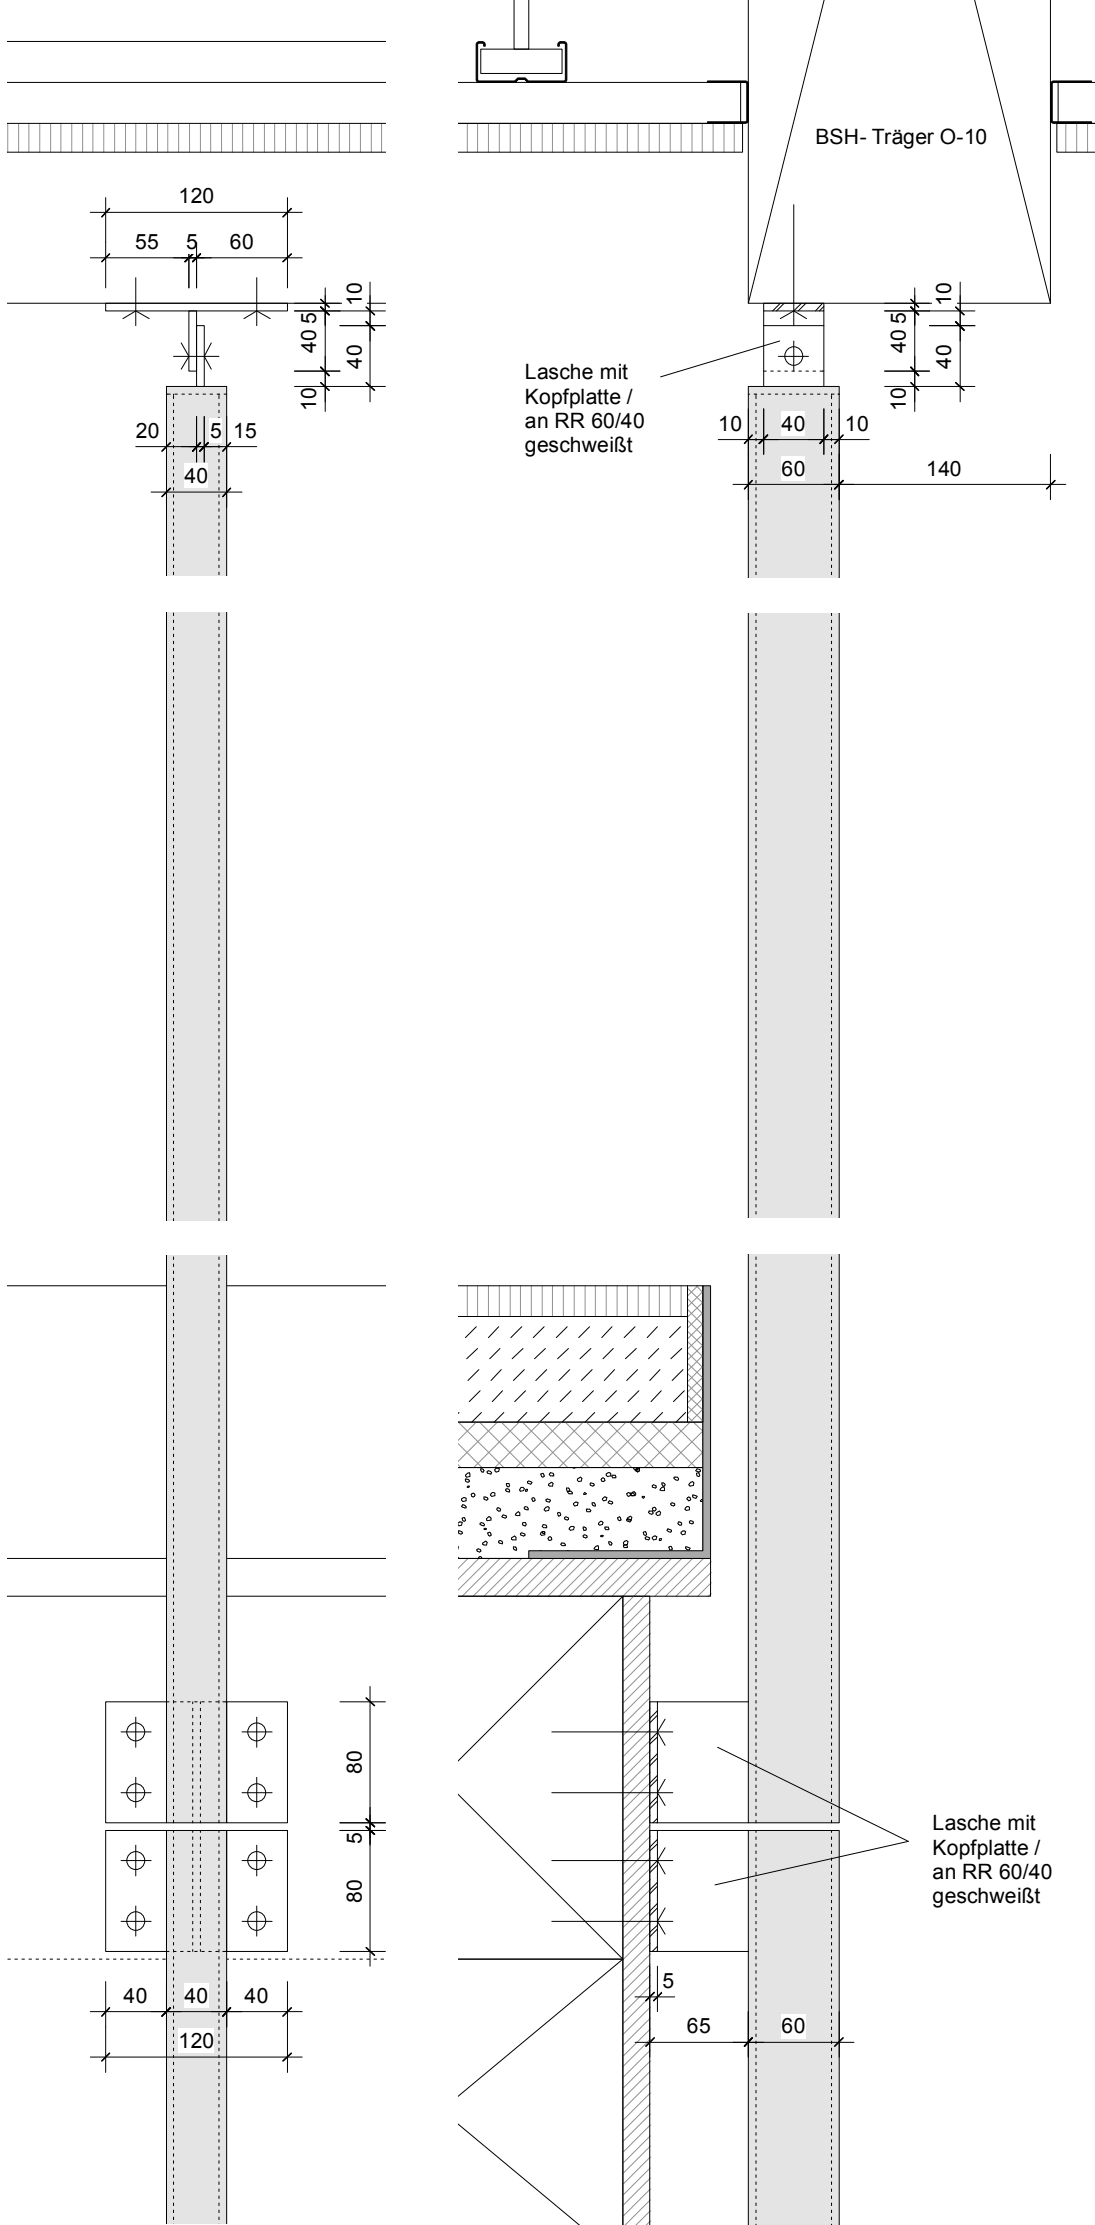


ANSICHT
SCHNITT
HANDLAUF FASSADENSEITE M 1 : 5

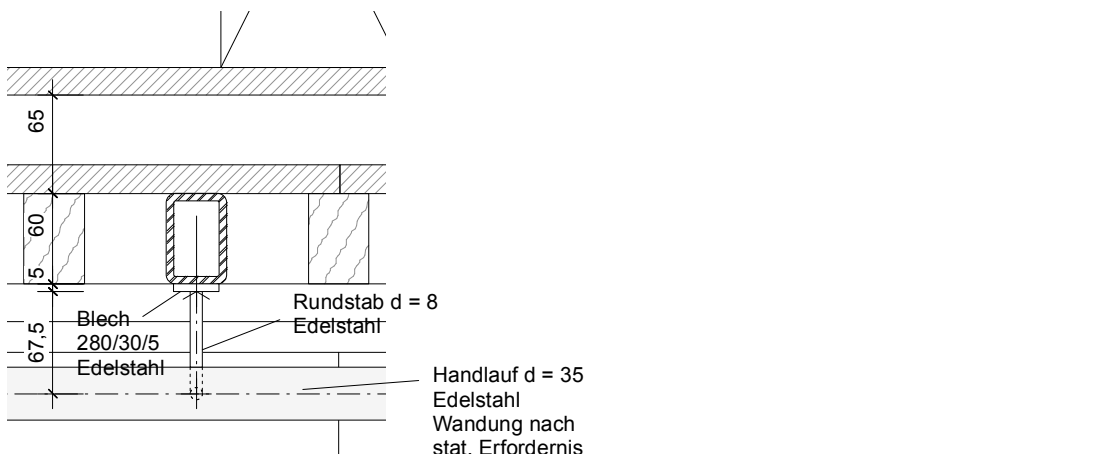

HORIZONTALSCHNITT

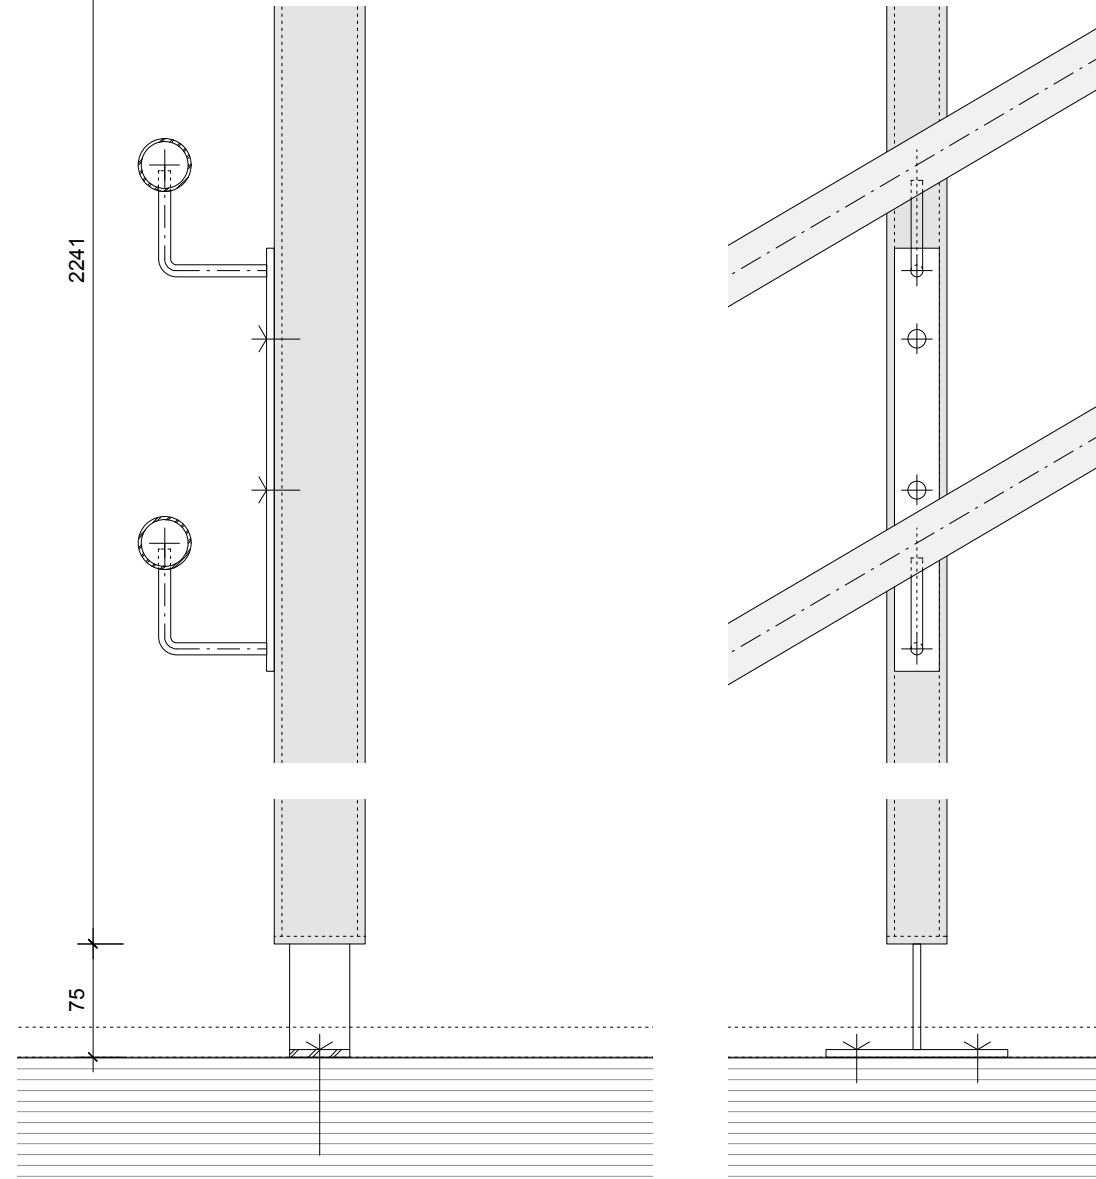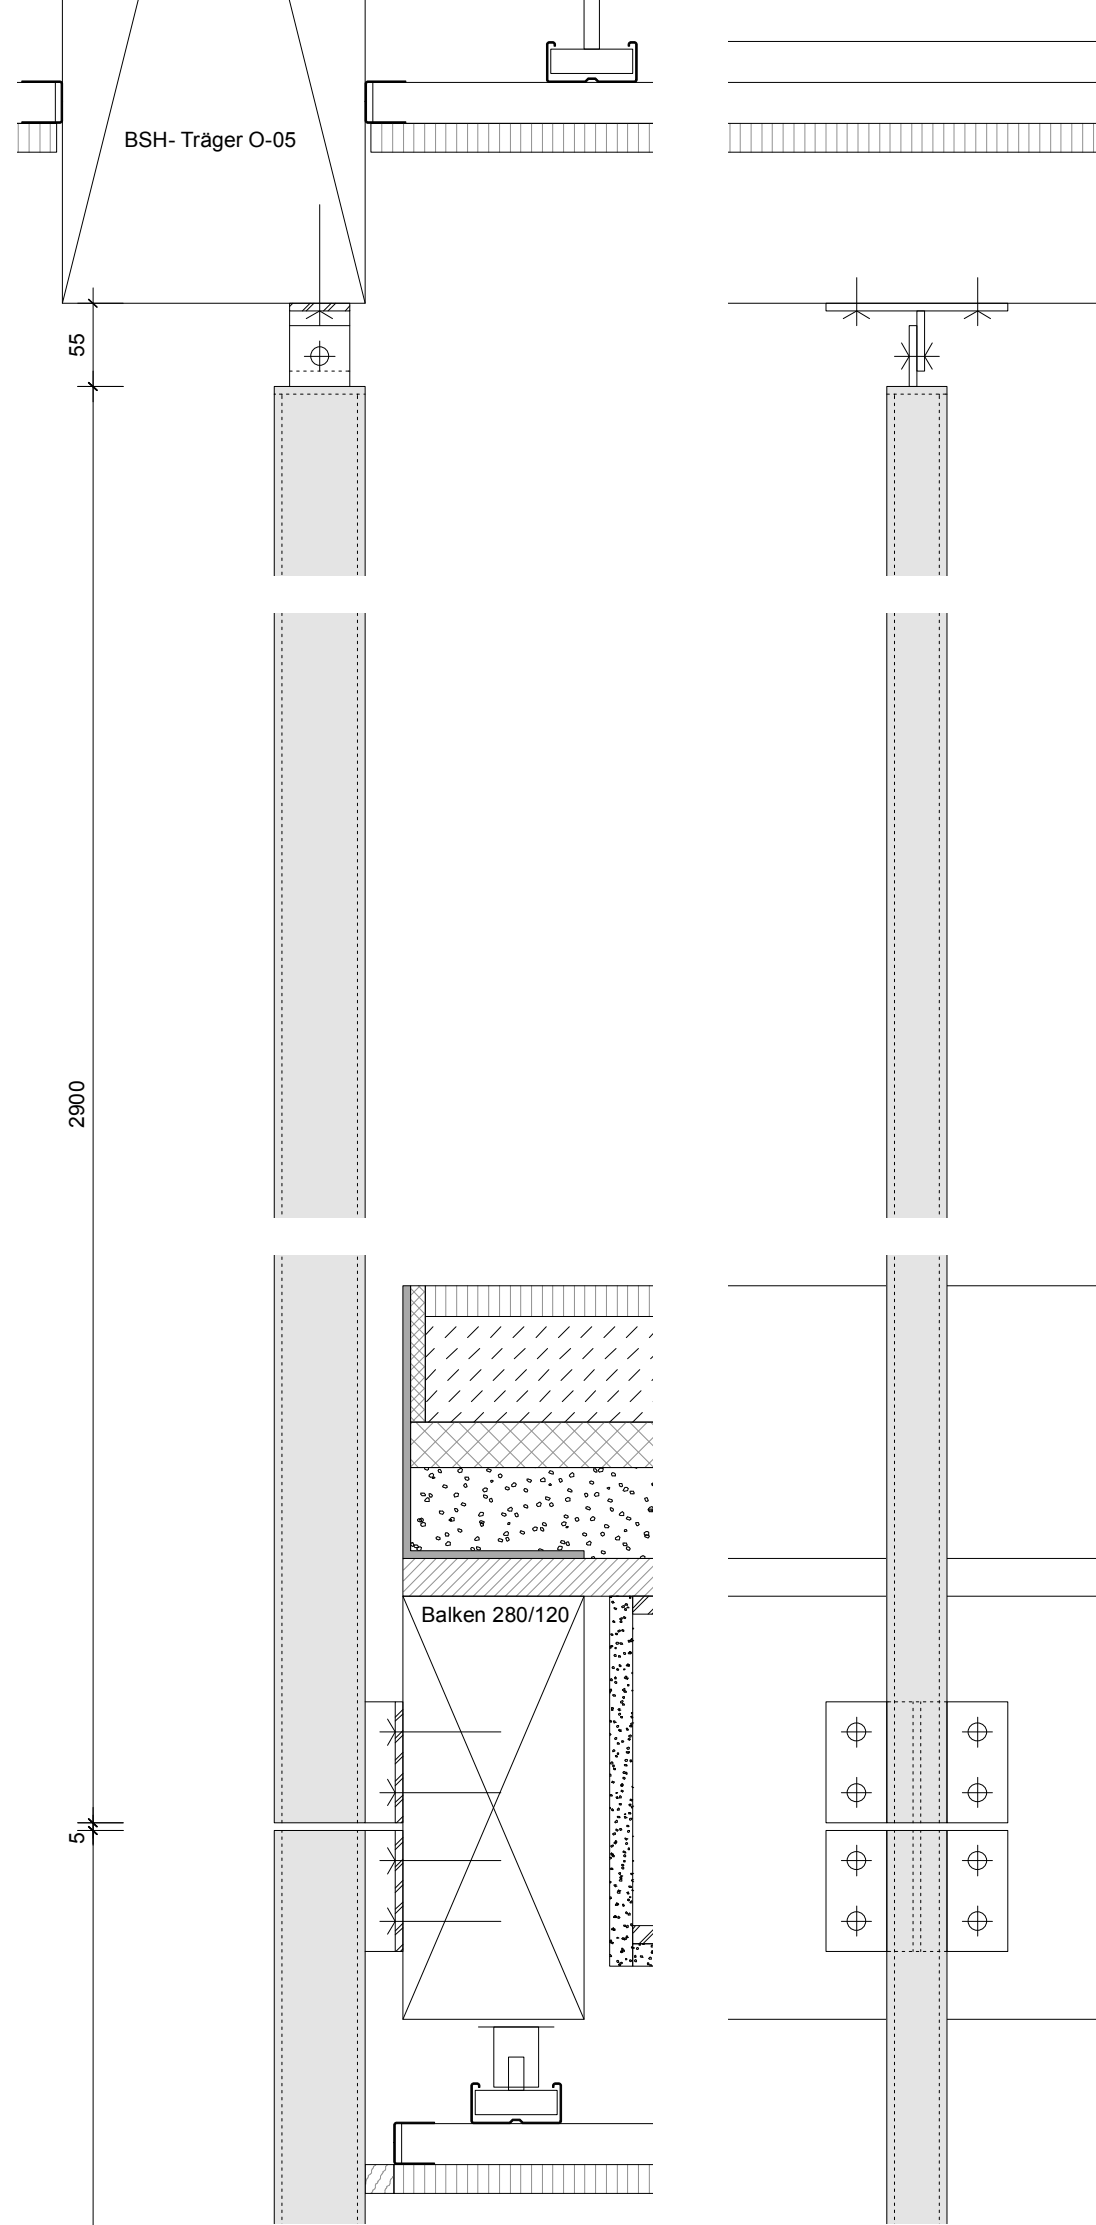

SCHNITT
ANSICHT
HANDLAUF SAALSEITE M 1 : 5

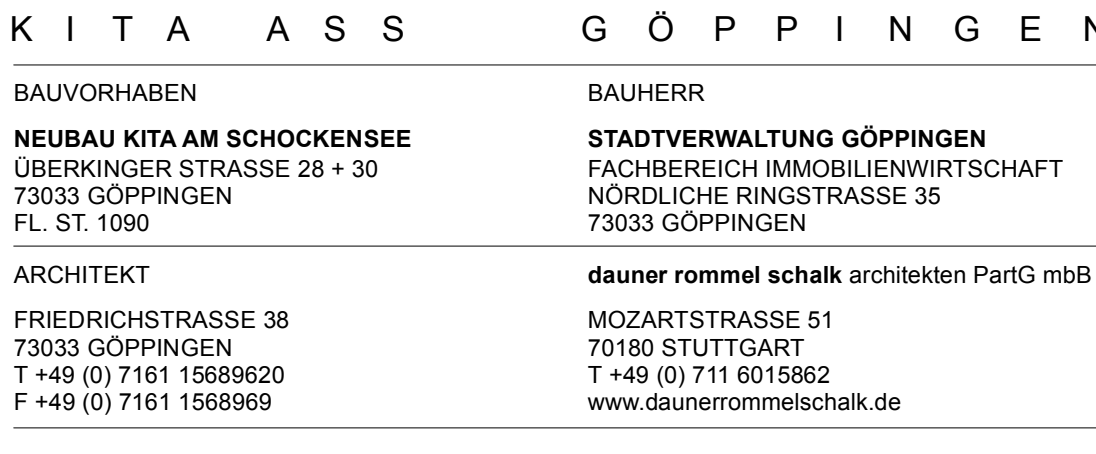

HORIZONTALSCHNITT

K I T A	A S S	G Ö P P I N G E N
BAUVORHABEN	BAUHERR	
NEUBAU KITA AM SCHOCKENSEE ÜBERKINGER STRASSE 28 + 30 73033 GÖPPINGEN FL. ST. 1090	STADTVERWALTUNG GÖPPINGEN FACHBEREICH IMMOBILIENWIRTSCHAFT NÖRDLICHE RINGSTRASSE 35 73033 GÖPPINGEN	
ARCHITEKT	dauner rommel schalk architekten PartG mbB	
FRIEDRICHSTRASSE 38 73033 GÖPPINGEN T +49 (0) 7161 15689620 F +49 (0) 7161 1568969	MOZARTSTRASSE 51 70180 STUTTGART T +49 (0) 711 6015862 www.daunerrommelschalk.de	