




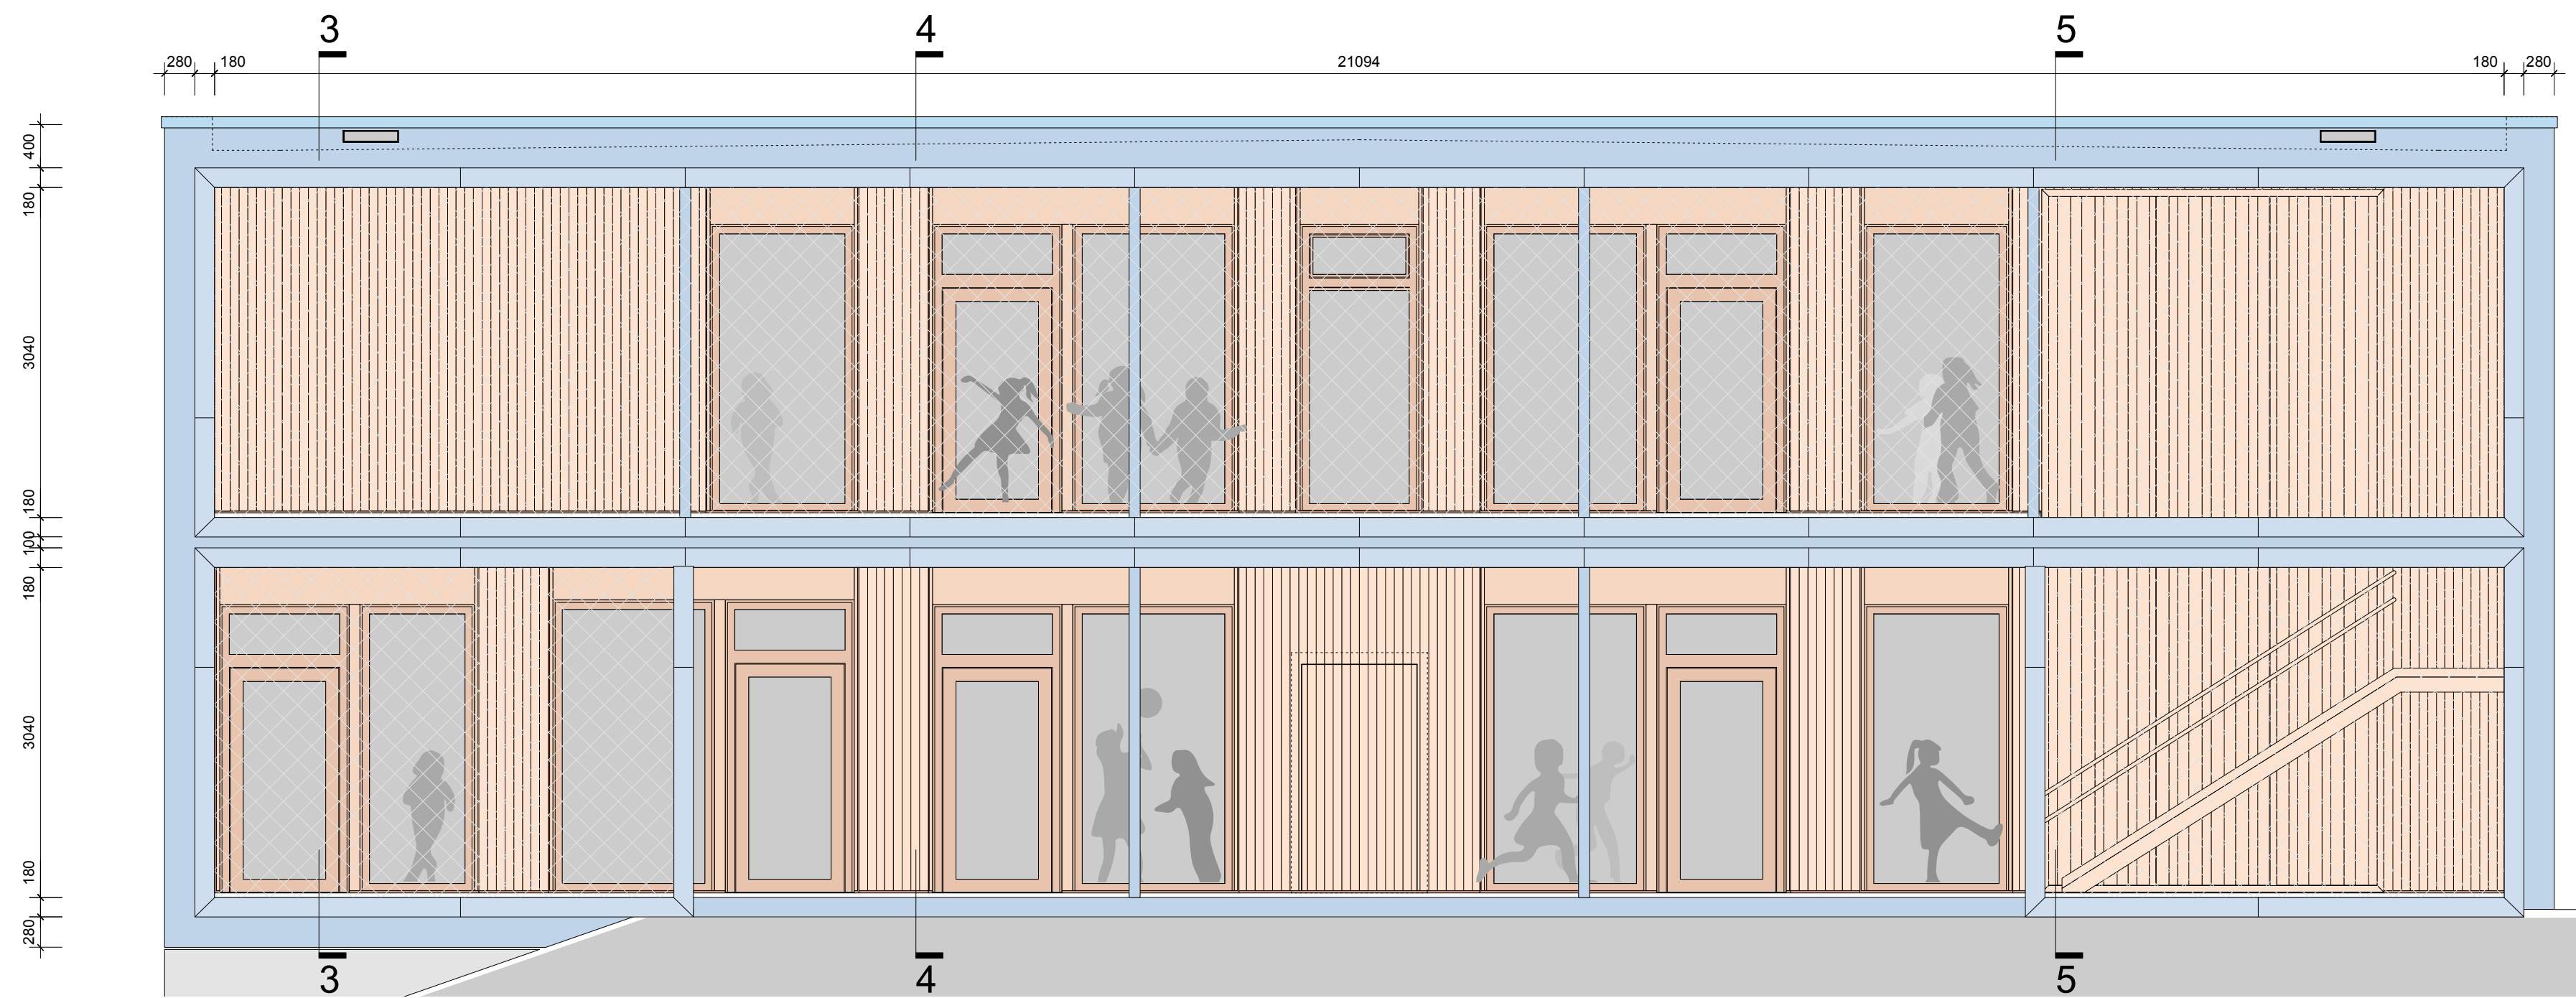


ANSICHT OST M 1 : 50

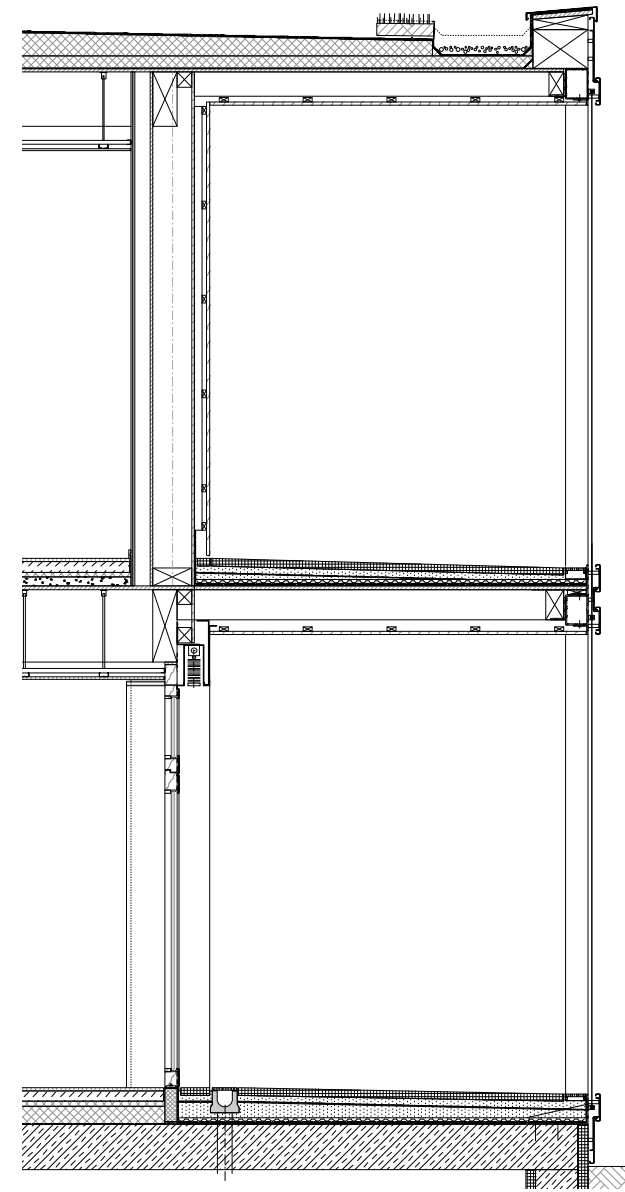


SCHNITT 3 - 3 M 1 : 50

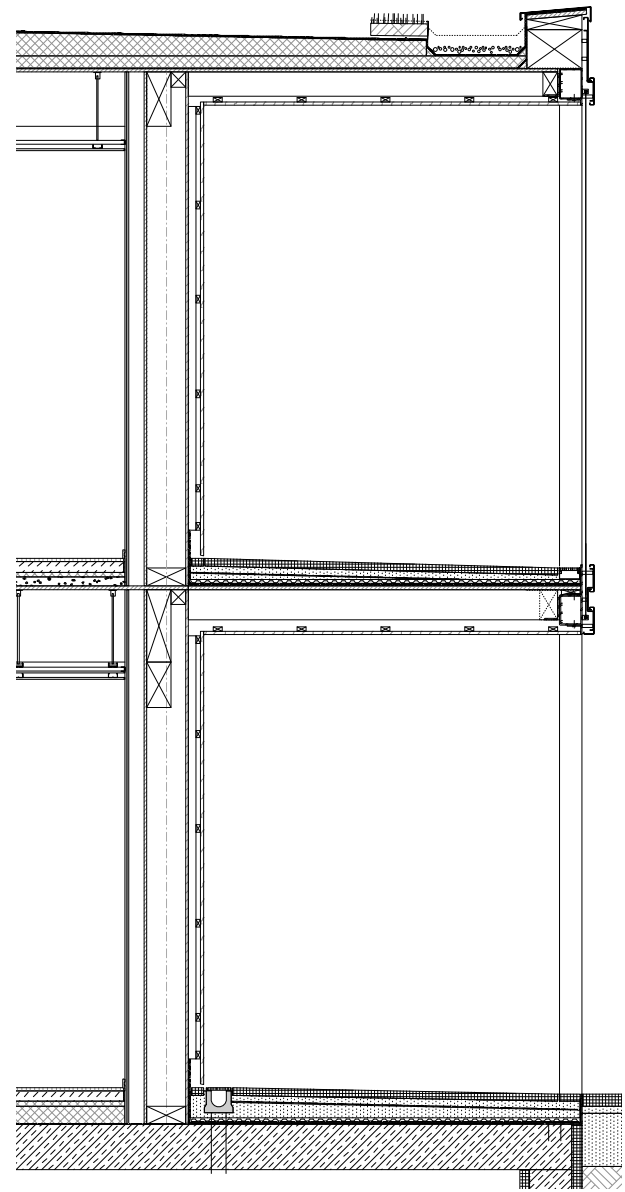

SCHNITT 4 - 4 M 1 : 50

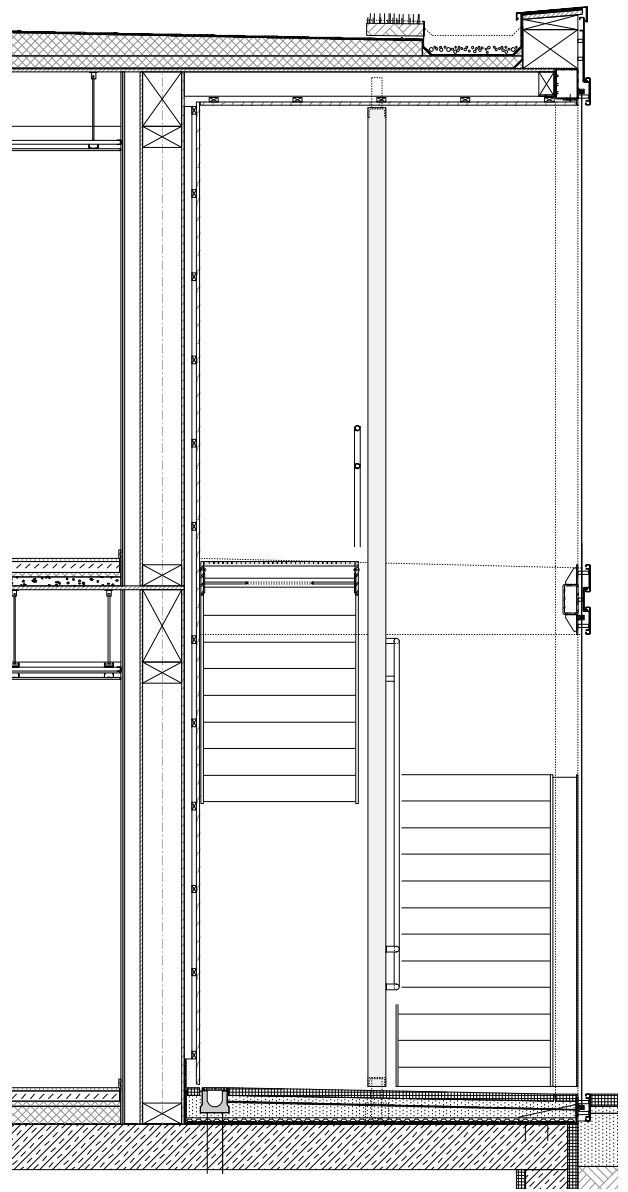


SCHNITT 5 - 5 M 1 : 50

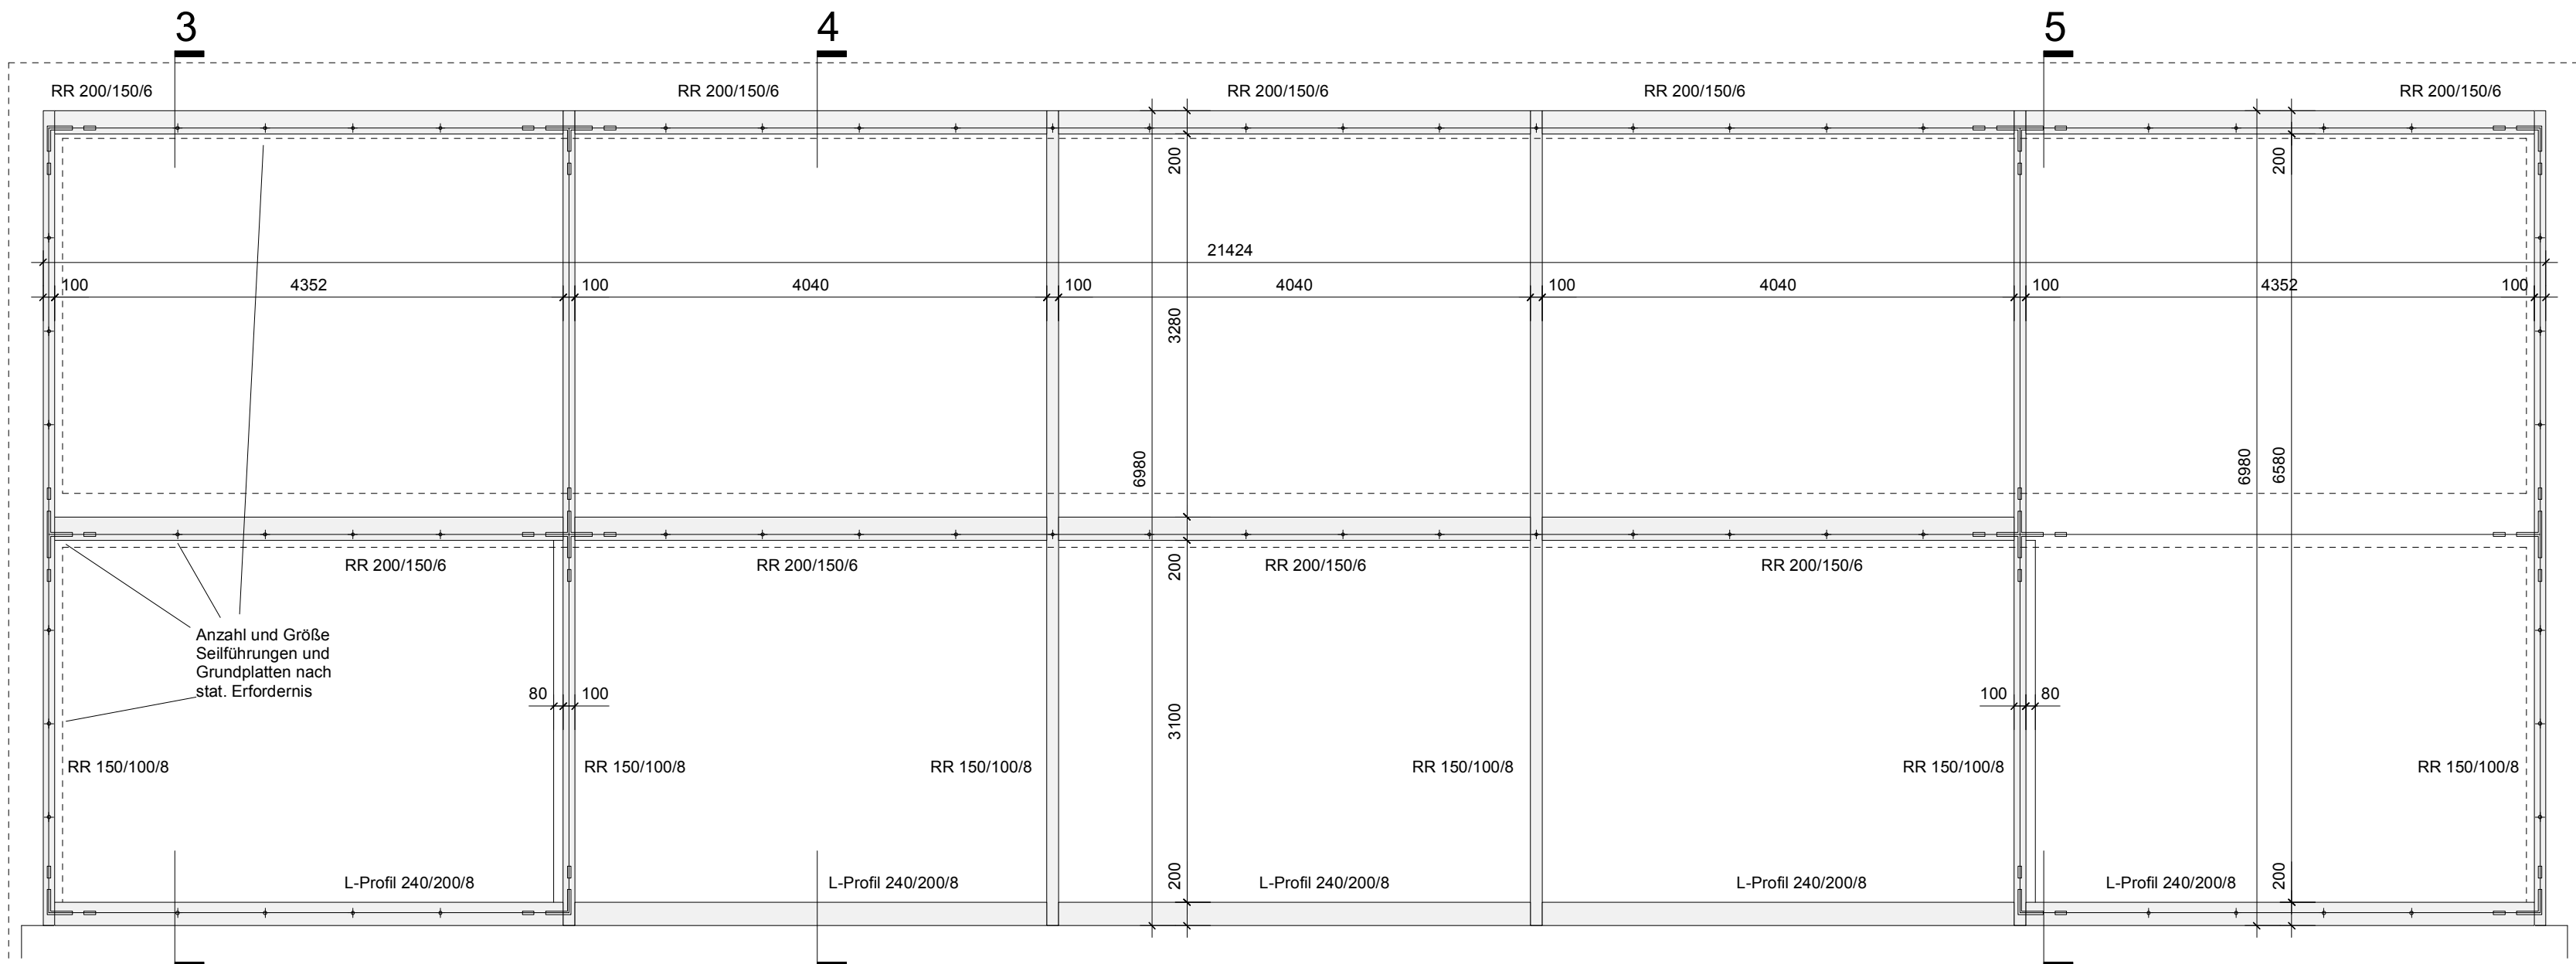


ANSICHT UNTERKONSTRUKTION SEILNETZ M 1 : 50

HORIZONTAL-
SCHNITT
OG
M 1 : 5

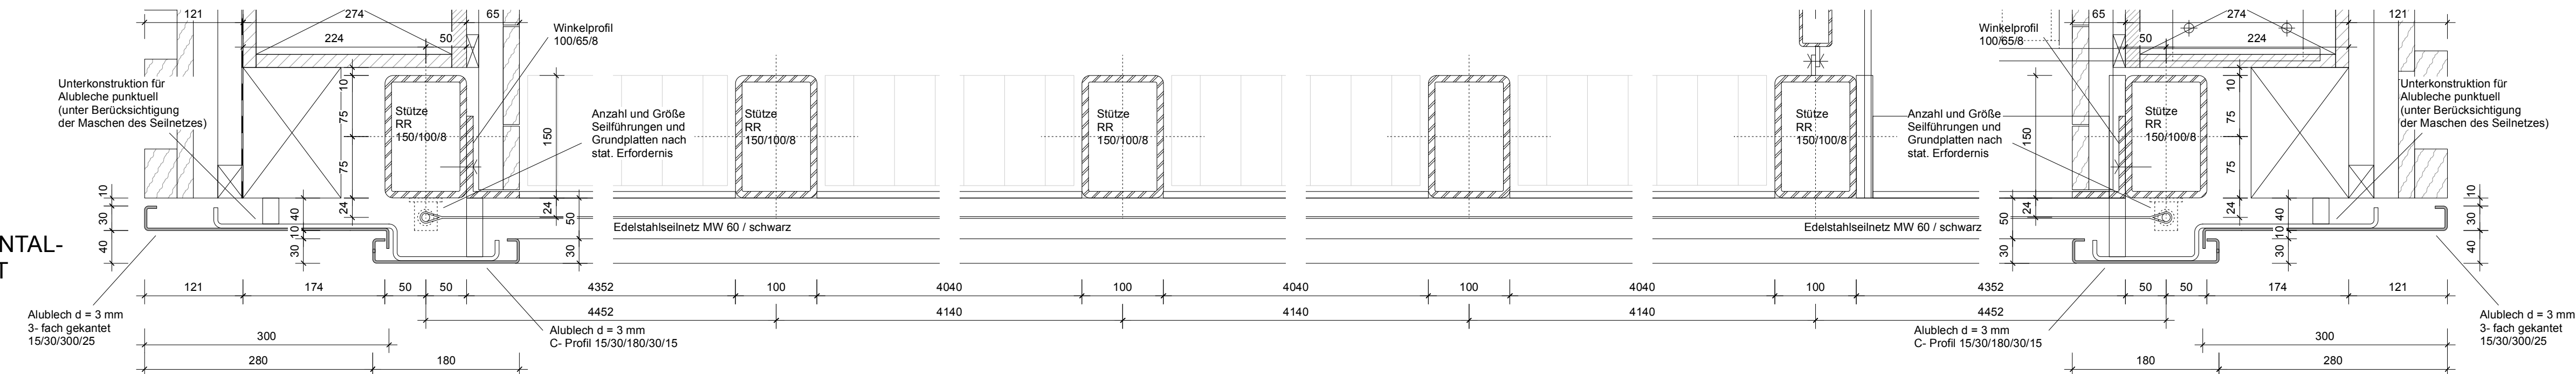

HORIZONTAL-
SCHNITT
EG
M 1 : 5

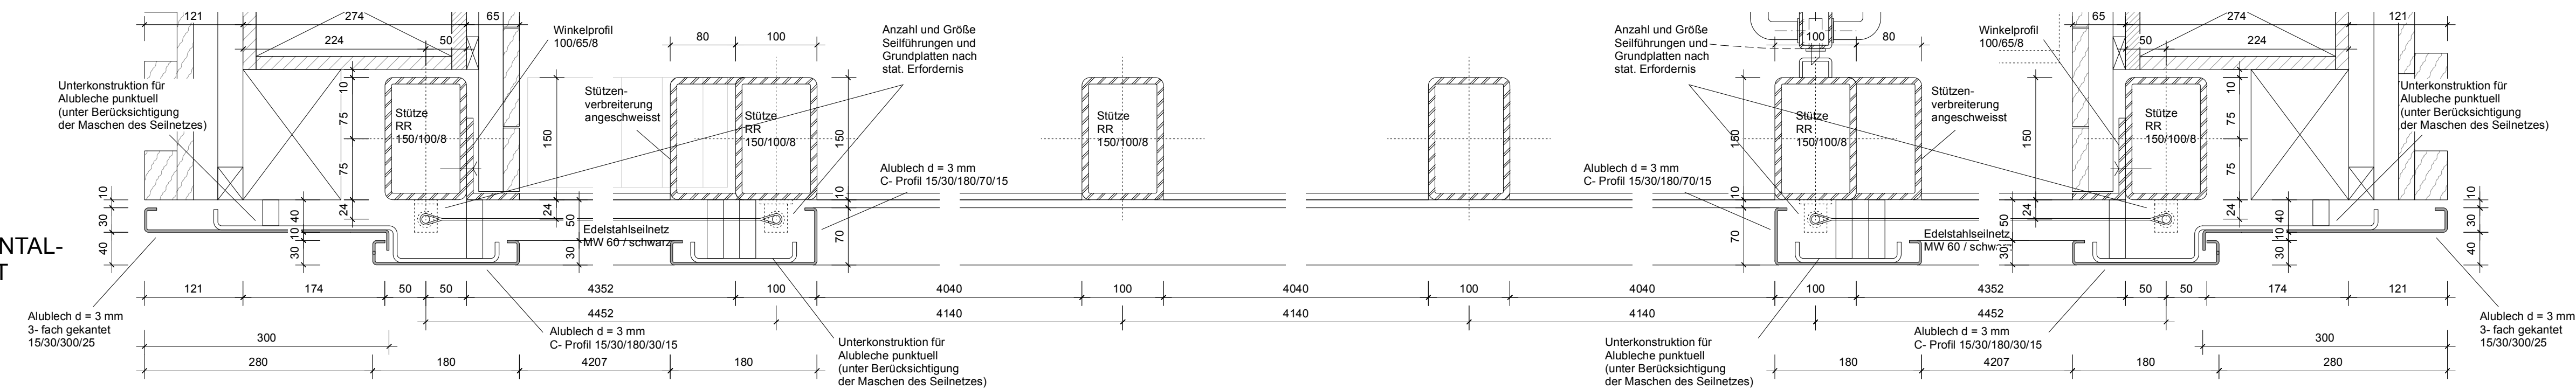

Alle sichtbaren Stahl- und Alu- Elemente
in RAL 5014 pulverbeschichtet

Seilnetz ca. 21.400 x 6.700 / MW 60 schwarz /
im EG mittige Aussparung ca. 12.400 x 3.300
Anzahl und Größe der Seilführungen und
Grundplatten nach stat. Erfordernis

K I T A A S S G Ö P P I N G E N

BAUVORHABEN

NEUBAU KITA AM SCHOCKENSEE
ÜBERKINGER STRASSE 28 + 30
73033 GÖPPINGEN
FL. ST. 1090

ARCHITEKT

FRIEDRICHSTRASSE 38
73033 GÖPPINGEN
T +49 (0) 7161 15689620
F +49 (0) 7161 1568969

PLAN Seilnetz Fassade Ost / Übersicht M 1 : 50 / 1 : 5

PLAN NR. 2111_05.12

BAUHERR

STADTVERWALTUNG GÖPPINGEN
FACHBEREICH IMMOBILIENWIRTSCHAFT
NÖRDLICHE RINGSTRASSE 35
73033 GÖPPINGEN

dauner rommel schalk architekten PartG mbB

MOZARTSTRASSE 51
70180 STUTTGART
T +49 (0) 711 6015862
www.daunerrommelschalk.de

DATUM: 23.06.2026