




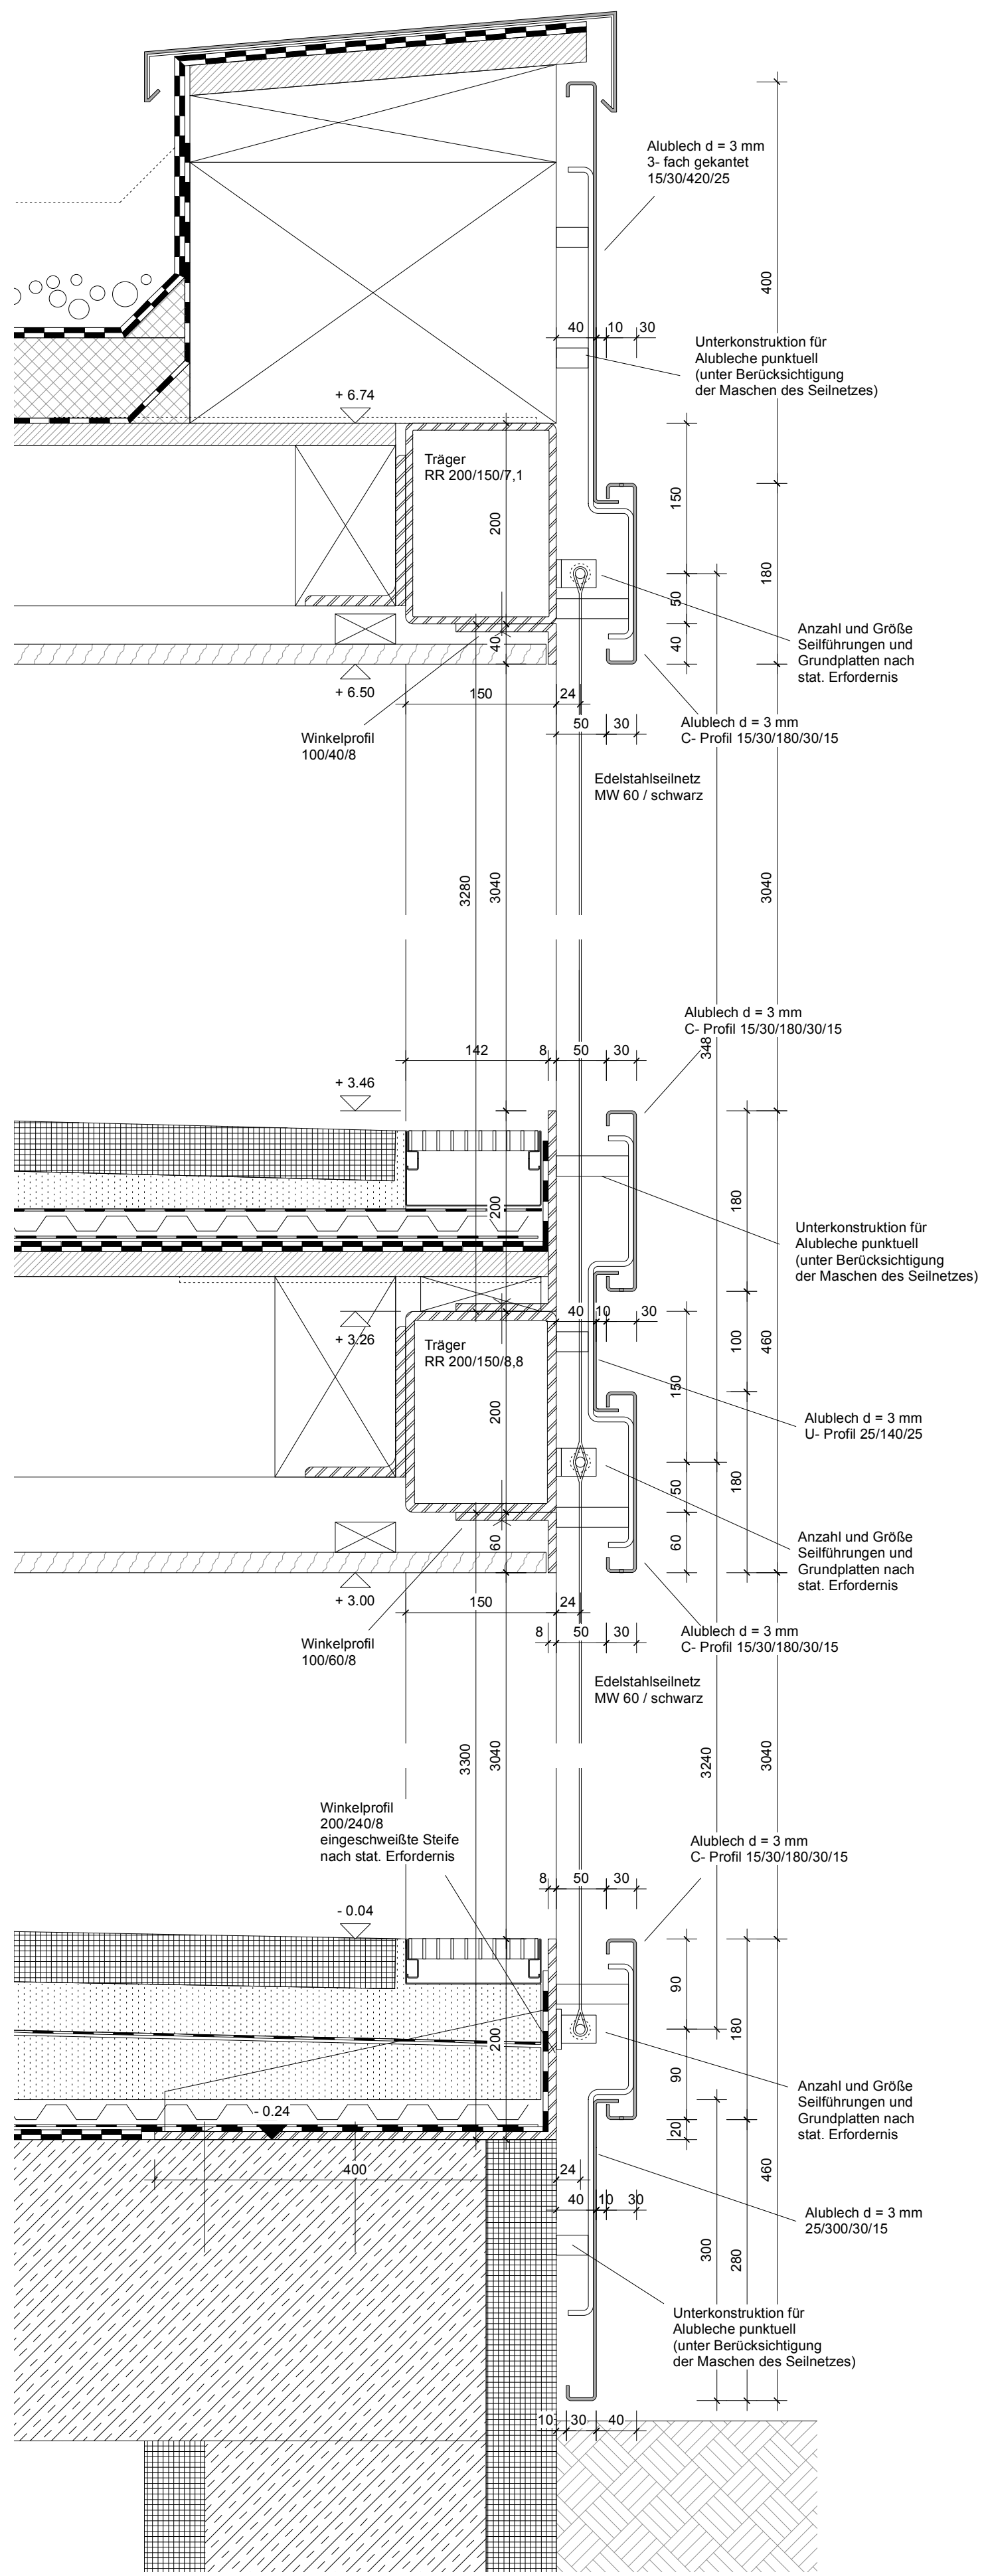

SCHNITT 3-3 M 1:5

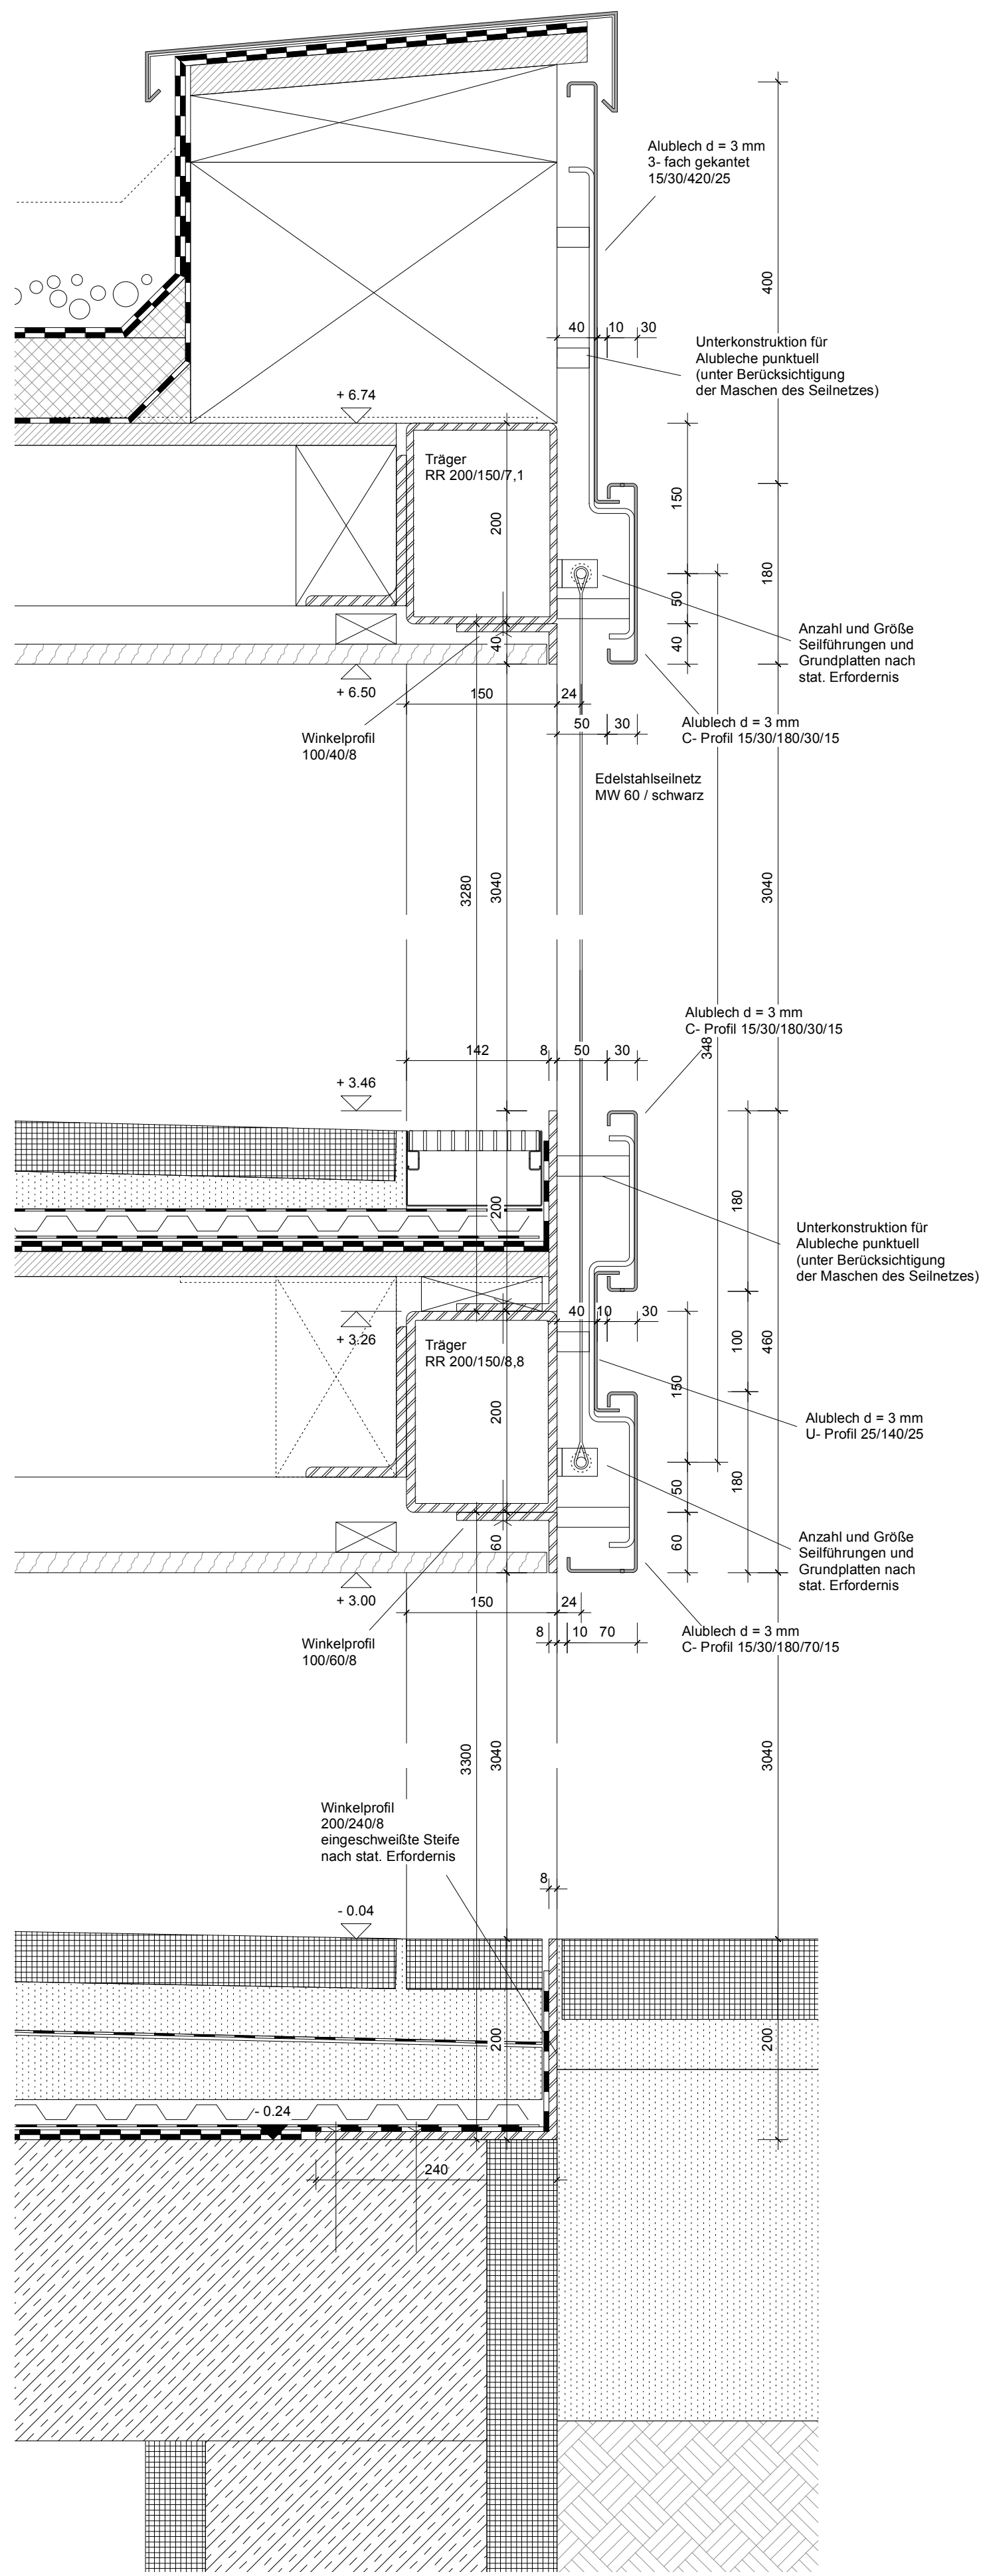

SCHNITT 4-4 M 1:5

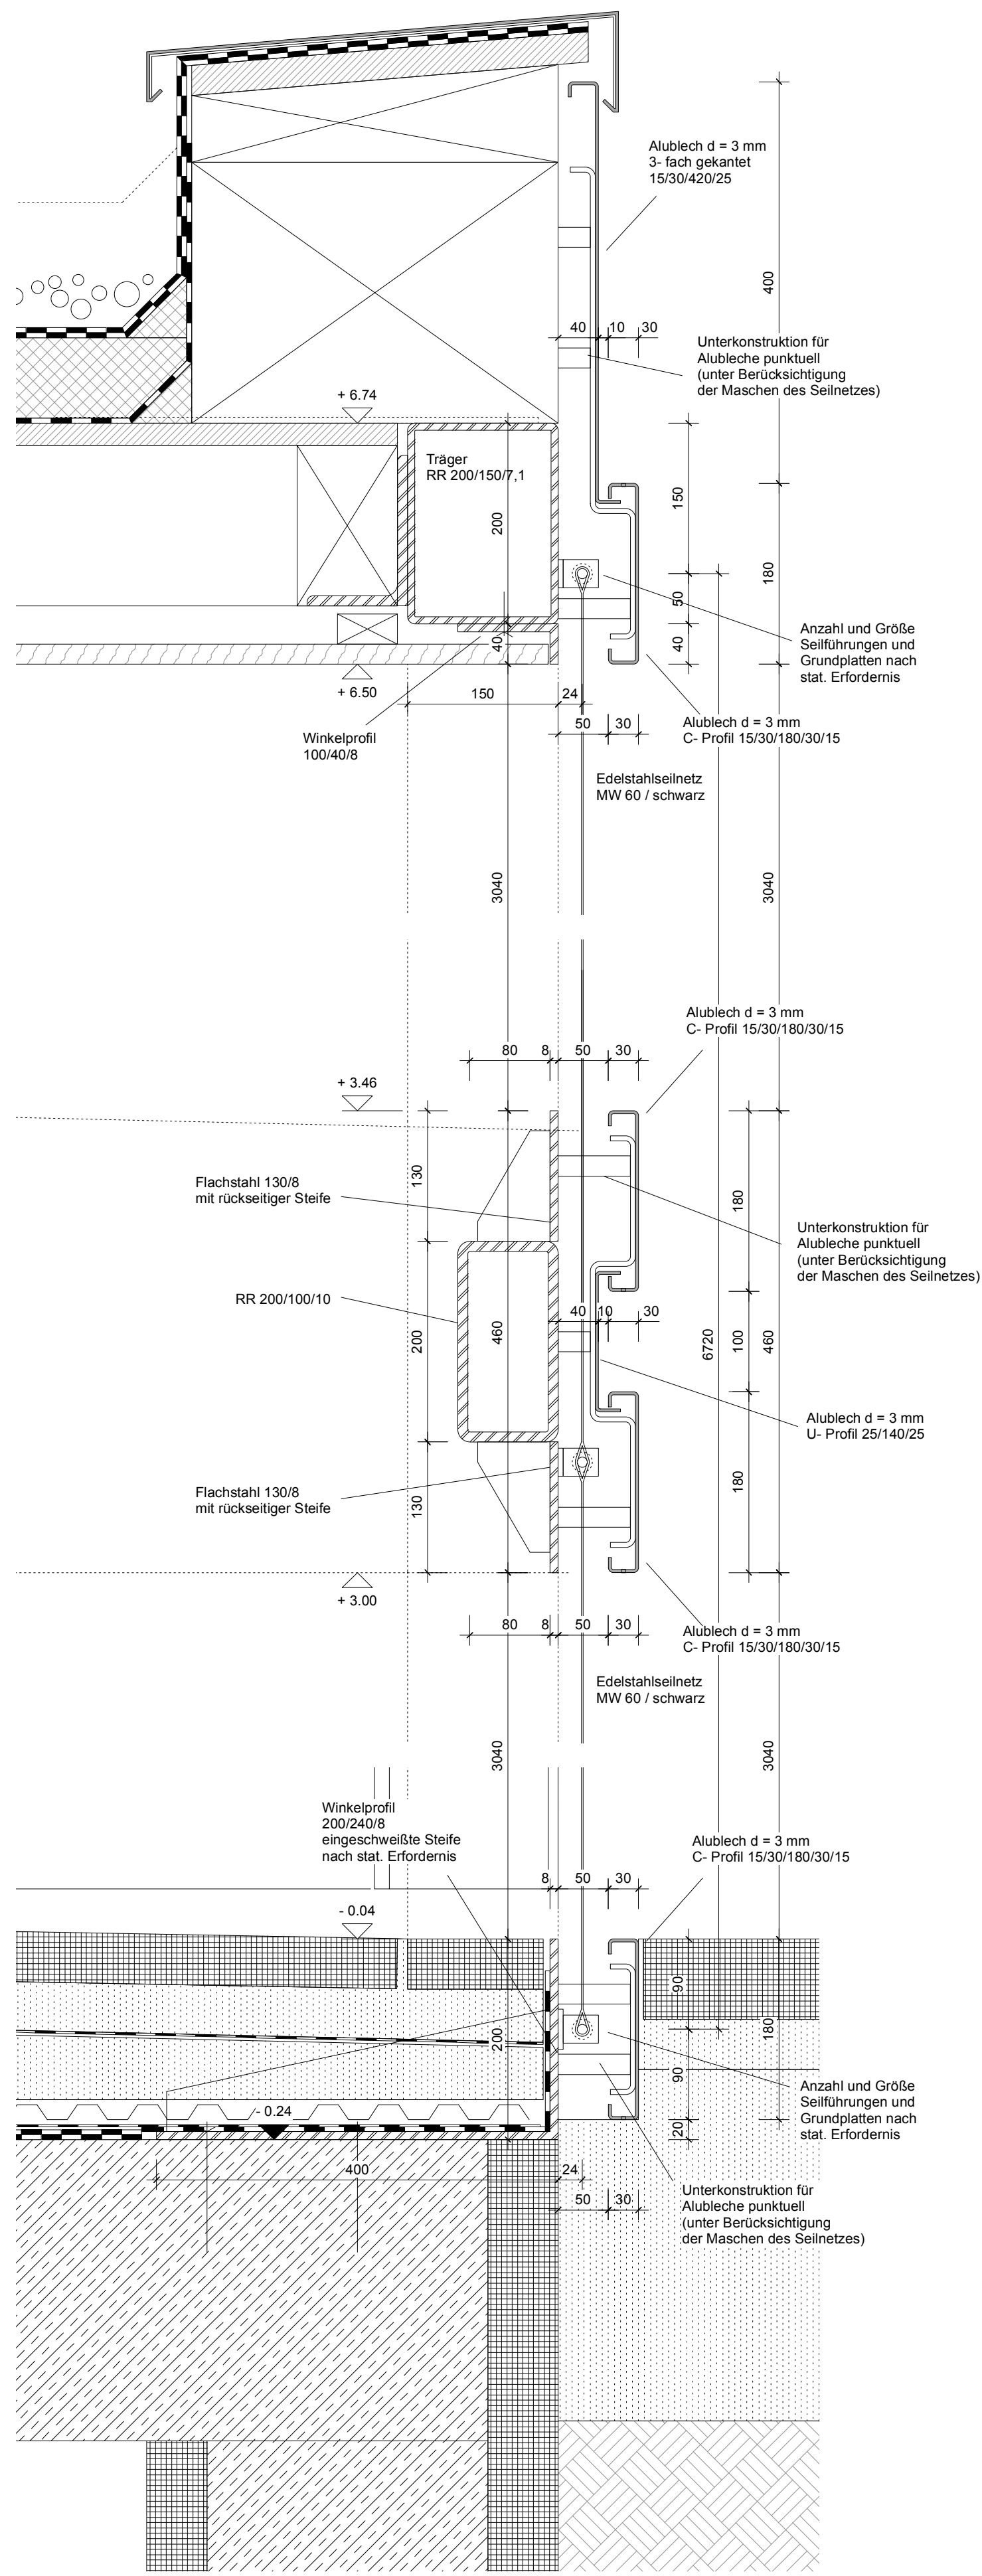

SCHNITT 5-5 M 1:5

Alle sichtbaren Stahl- und Alu- Elemente
in RAL 5014 pulverbeschichtet

Seilnetz ca. 21.400 x 6.700 / MW 60 schwarz /
im EG mittige Aussparung ca. 12.400 x 3.300
Anzahl und Größe der Seilführungen und
Grundplatten nach stat. Erfordernis

K I T A	A S S	G Ö P P I N G E N
BAUVORHABEN	BAUHERR	
NEUBAU KITA AM SCHOCKENSEE ÜBERKINGER STRASSE 28 + 30 73033 GÖPPINGEN FL. ST. 1090	STADTVERWALTUNG GÖPPINGEN FACHBEREICH IMMOBILIENWIRTSCHAFT NÖRDLICHE RINGSTRASSE 35 73033 GÖPPINGEN	
ARCHITEKT	dauner rommel schalk architekten PartG mbB	
FRIEDRICHSTRASSE 38 73033 GÖPPINGEN T +49 (0) 7161 15689620 F +49 (0) 7161 1568969	MOZARTSTRASSE 51 70180 STUTTGART T +49 (0) 711 6015862 www.daunerrommelschalk.de	

PLAN Seilnetz Fassade Ost / Schnitte M 1:5

PLAN NR. 2111_05.13

DATUM: 23.06.2026