
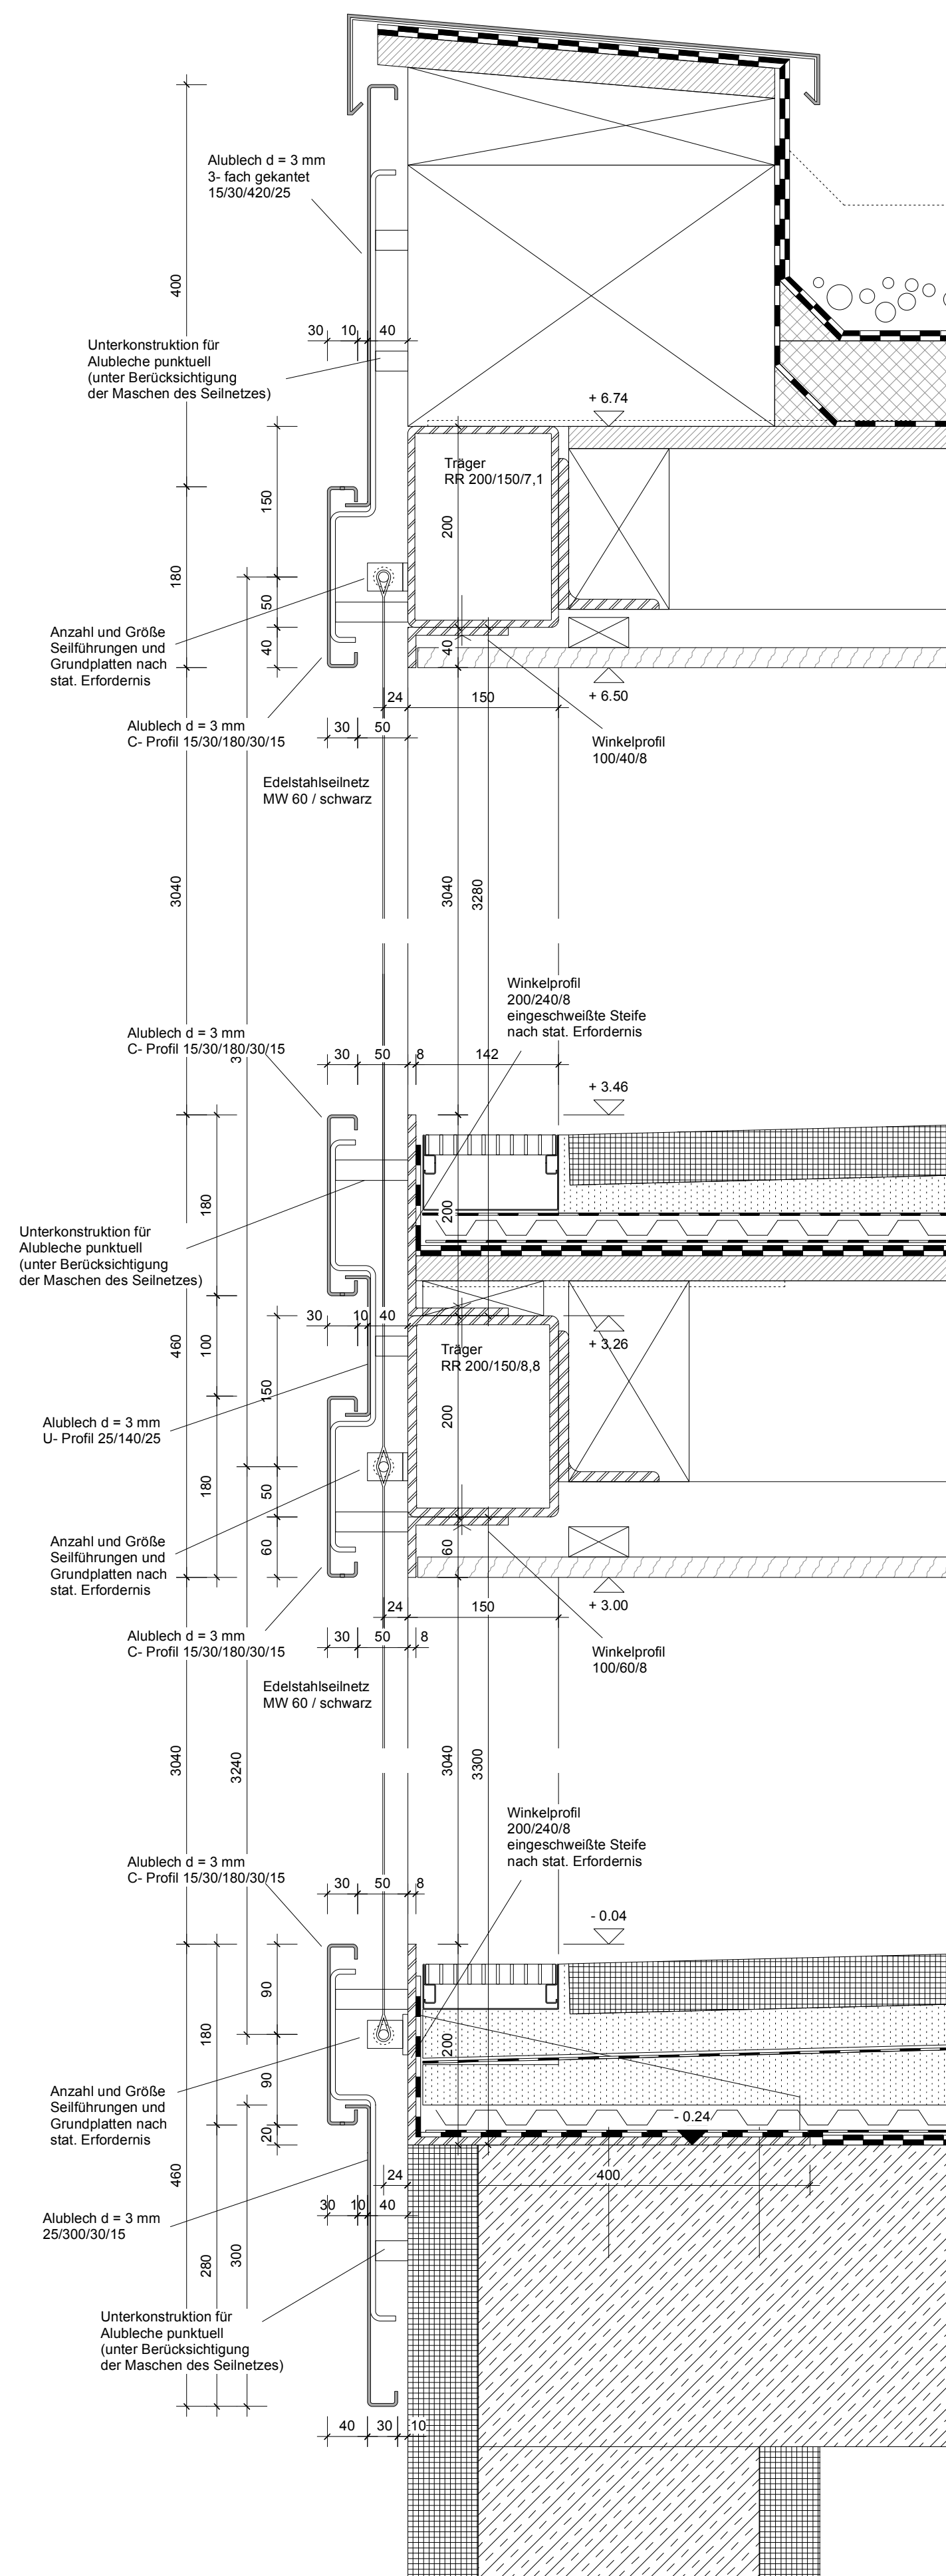


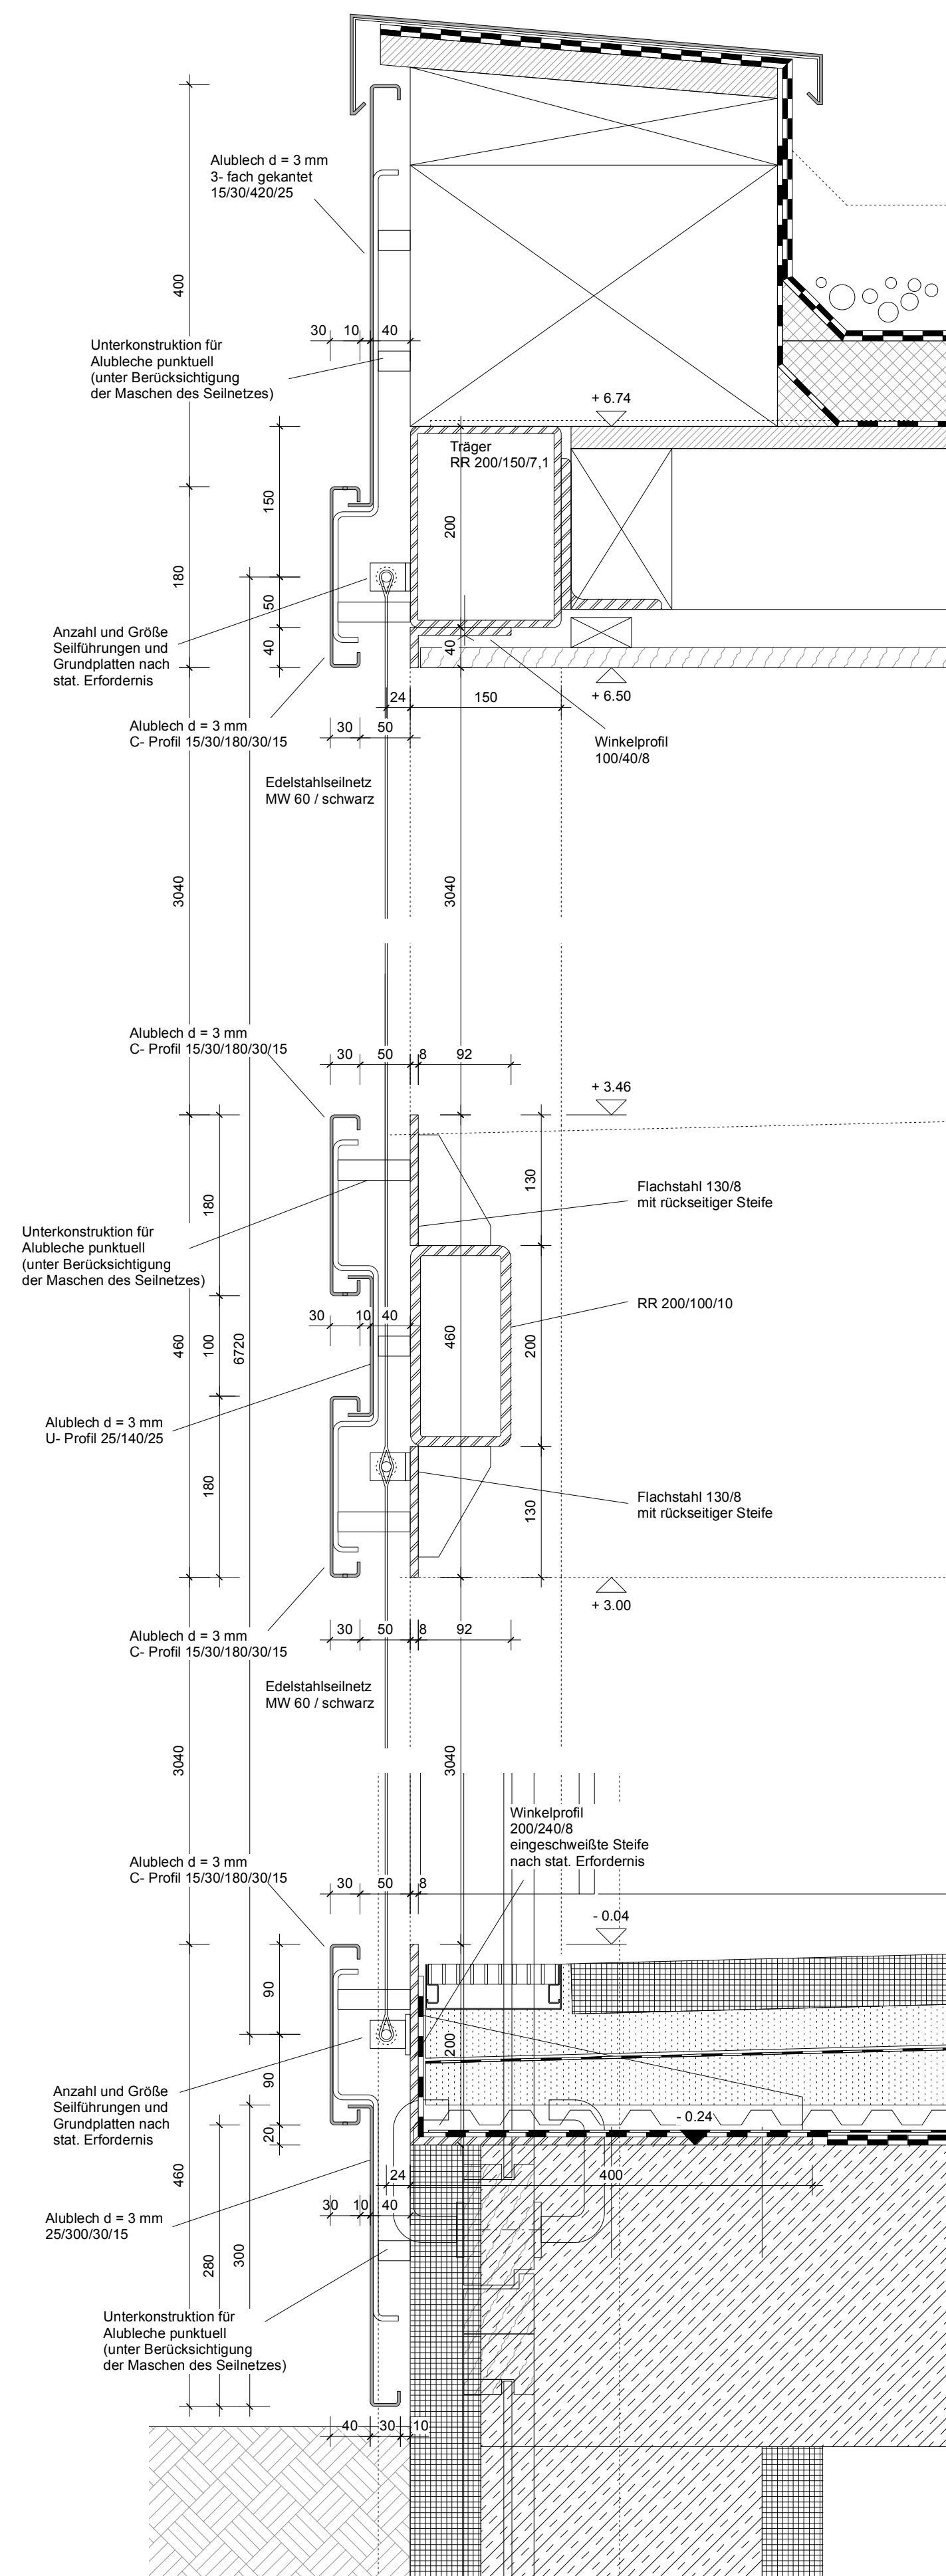

Alle sichtbaren Stahl- und Alu- Elemente
in RAL 5014 pulverbeschichtet

Seilnetz ca. 15.900 x 6.700 / MW 60 schwarz
Anzahl und Größe der Seilführungen und
Grundplatten nach stat. Erfordernis

K I T A A S S G Ö P P I N G E N

BAUVORHABEN
NEUBAU KITA AM SCHOCKENSEE
ÜBERKINGER STRASSE 28 + 30
73033 GÖPPINGEN
FL. ST. 1090

BAUHERR
STADTVERWALTUNG GÖPPINGEN
FACHBEREICH IMMOBILIENWIRTSCHAFT
NÖRDLICHE RINGSTRASSE 35
73033 GÖPPINGEN

ARCHITEKT
FRIEDRICHSTRASSE 38
73033 GÖPPINGEN
T +49 (0) 7161 15689620
F +49 (0) 7161 1568969

dauner rommel schalk architekten PartG mbB
 MOZARTSTRASSE 51
 70180 STUTTGART
 T +49 (0) 711 6015862
www.daunerrommelschalk.de

PLAN Seilnetz Fassade West / Schnitte M 1 : 5

PLAN NR. 2111_05.11

DATUM: 23.06.2026