




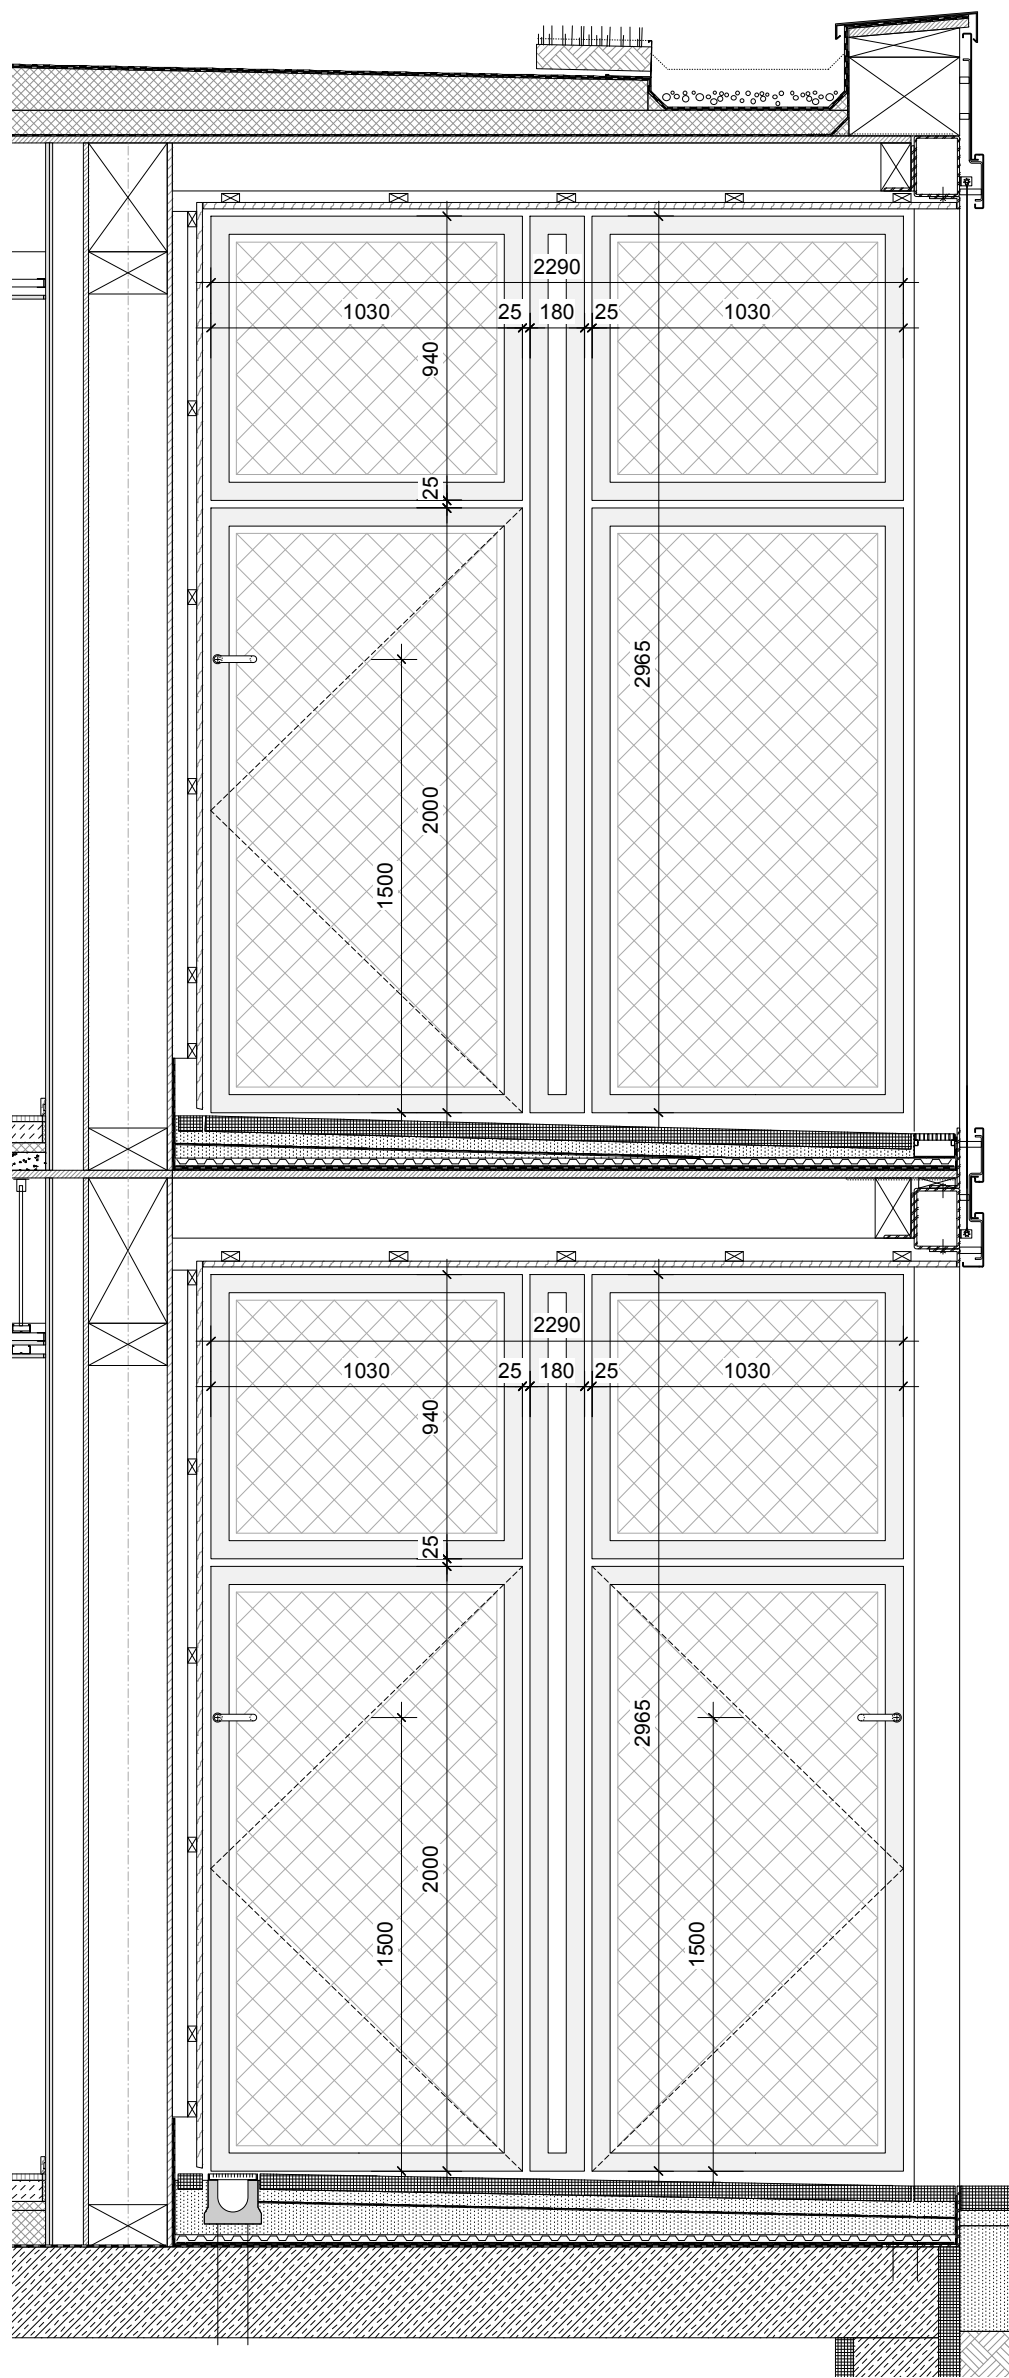


ANSICHT TÜREN LOGGIA OST M 1 : 25

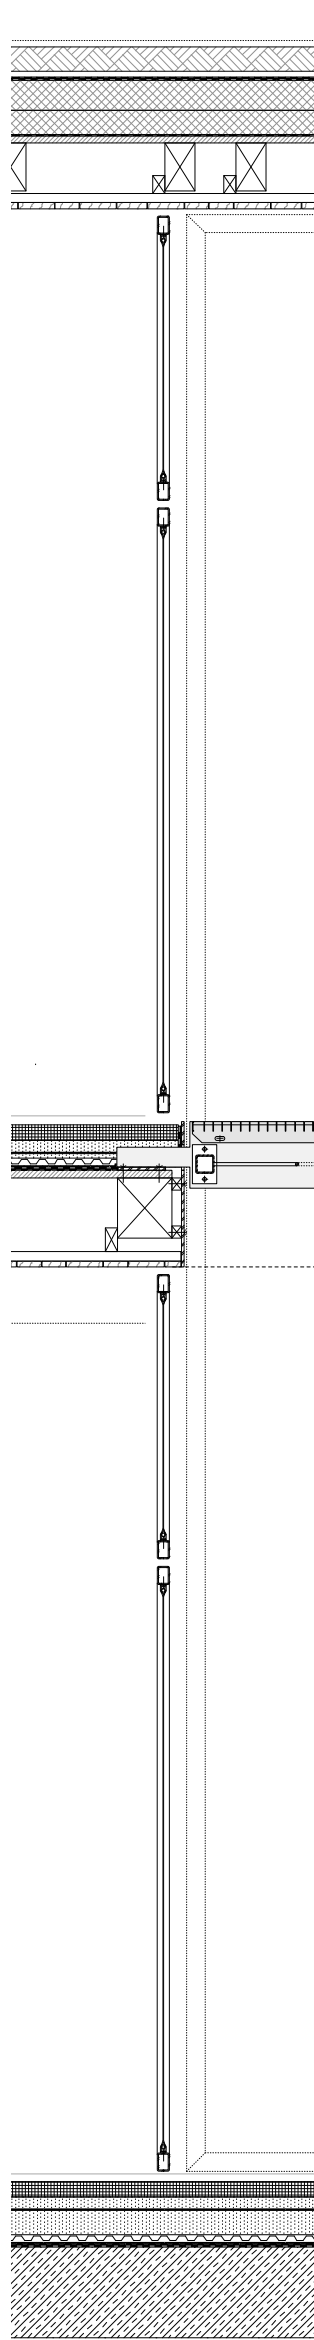


SNCHITT M 1 : 25

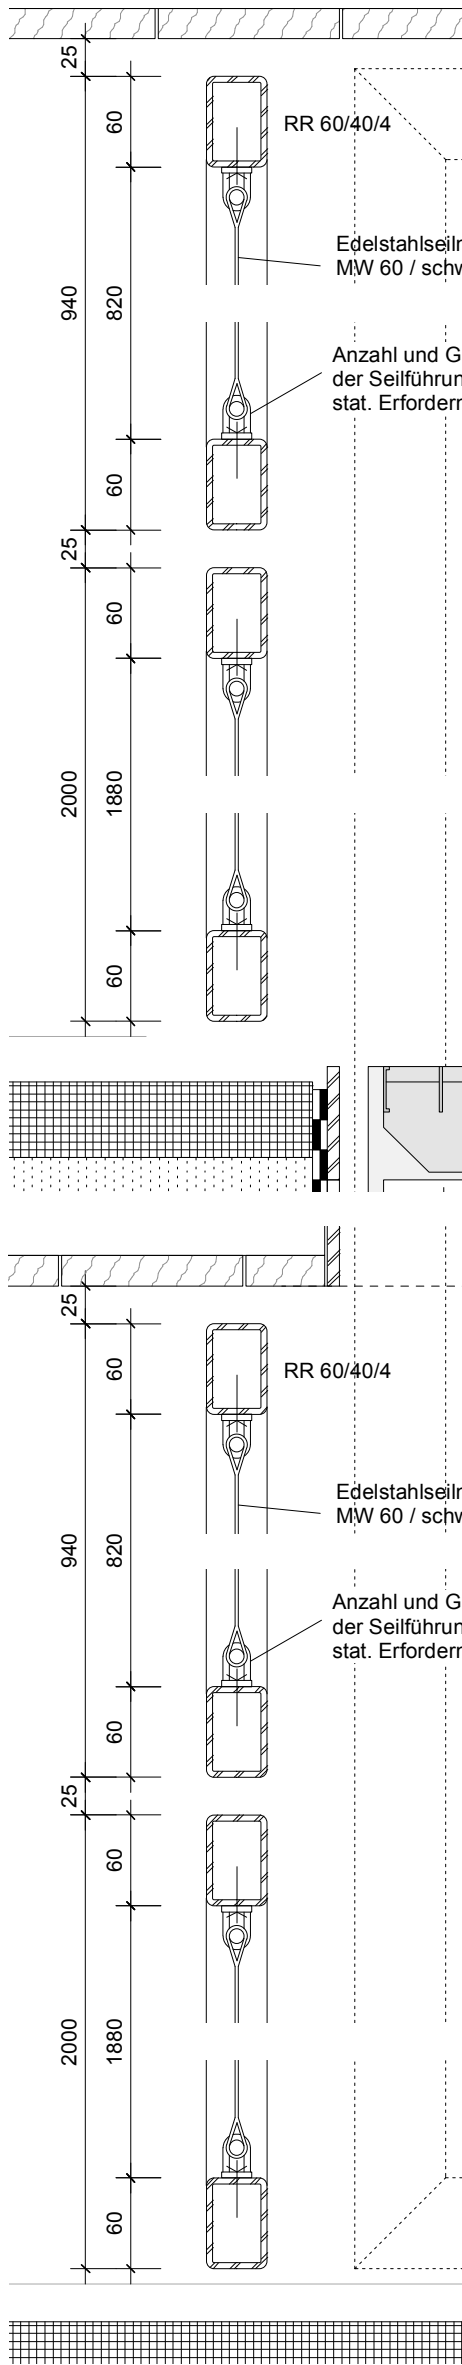


SNCHITT M 1 : 5

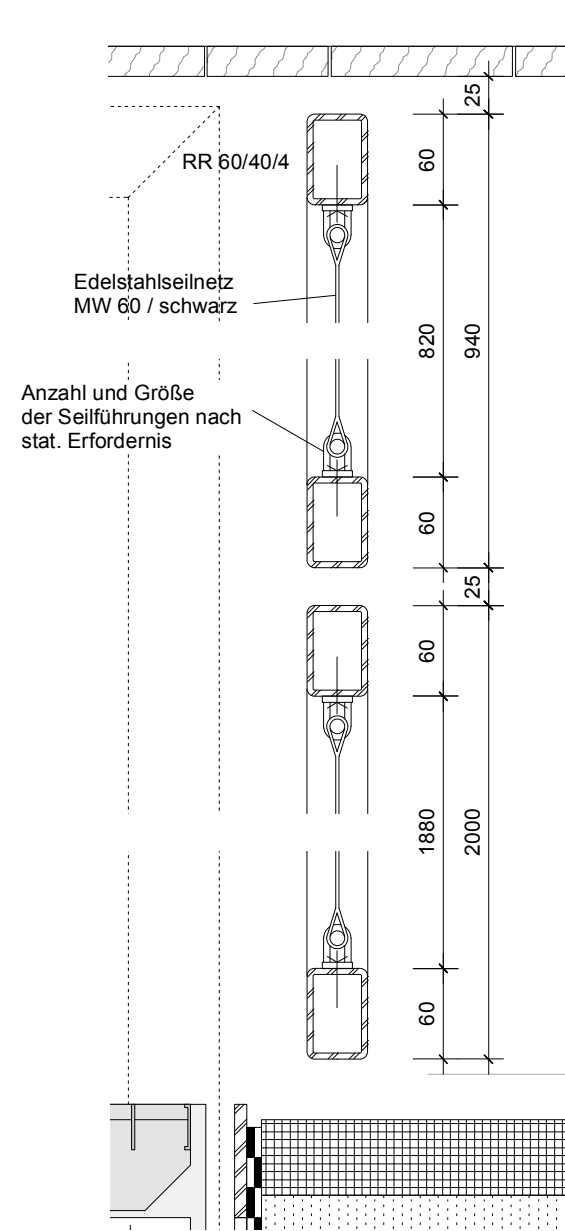


SNCHITT M 1 : 5

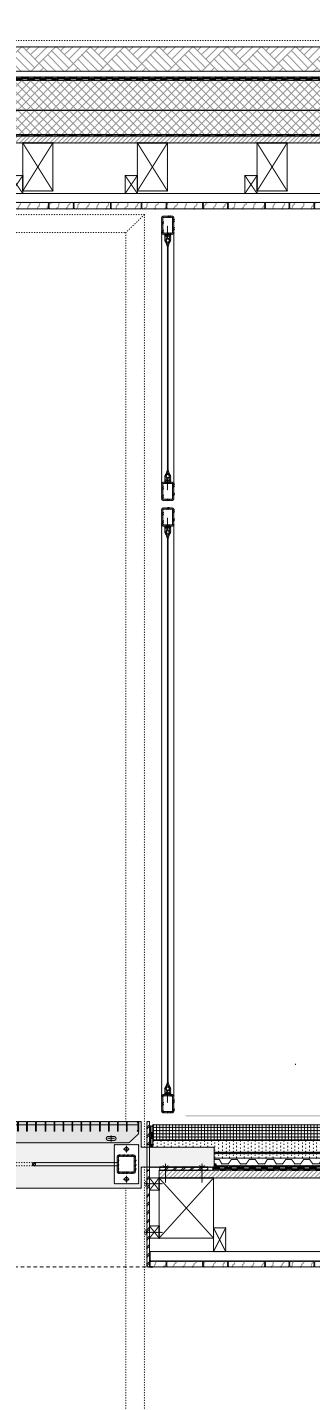


SNCHITT M 1 : 25

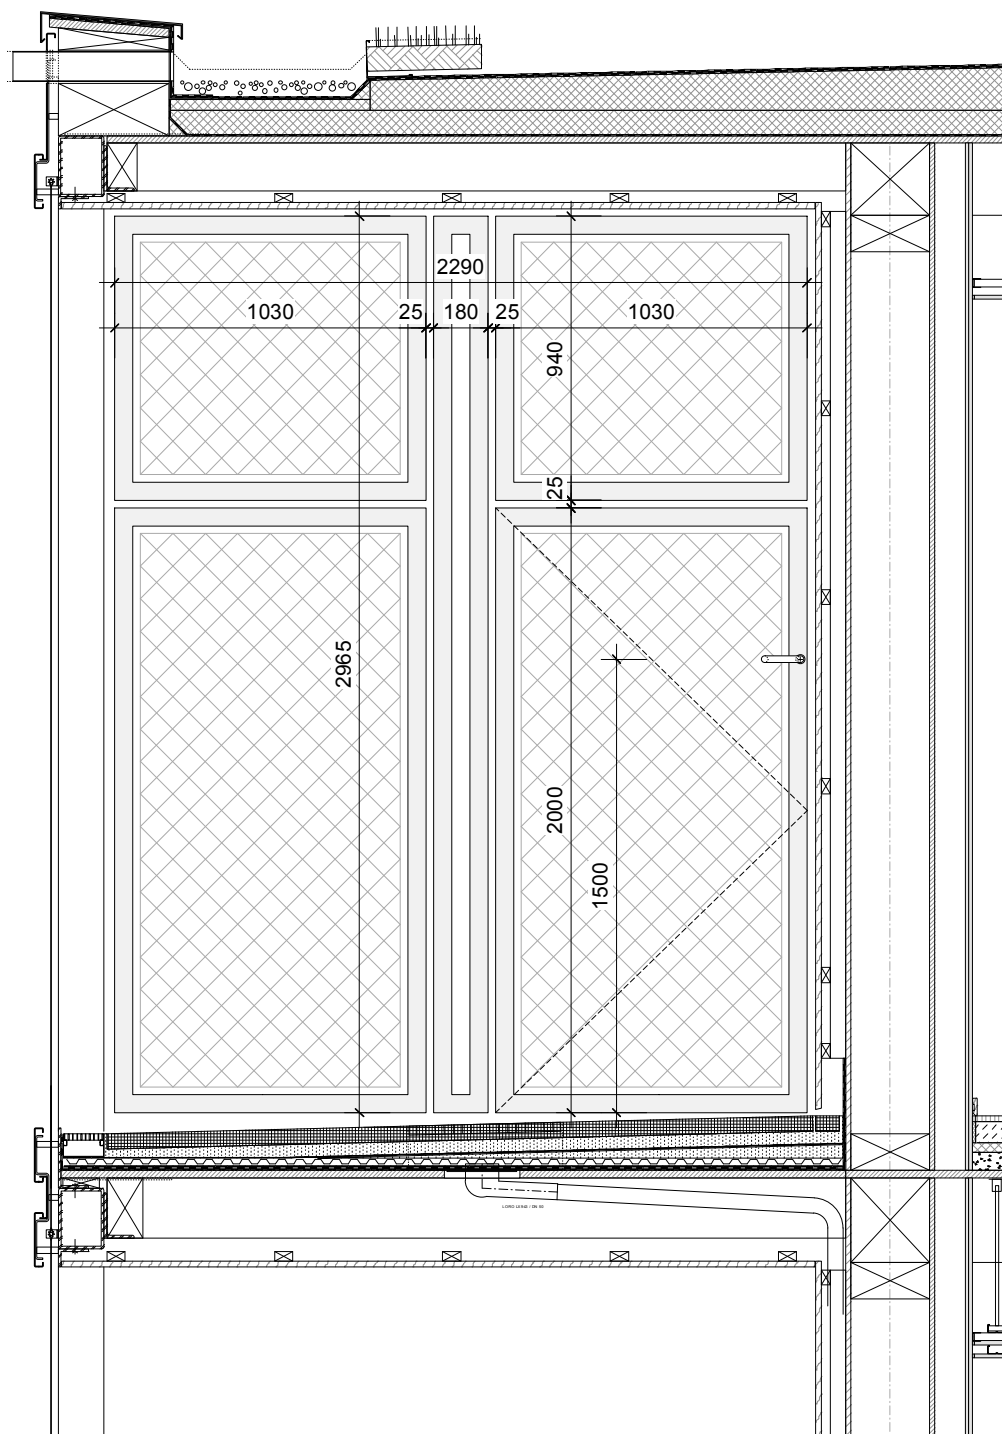


ANSICHT TÜR LOGGIA WEST M 1 : 25

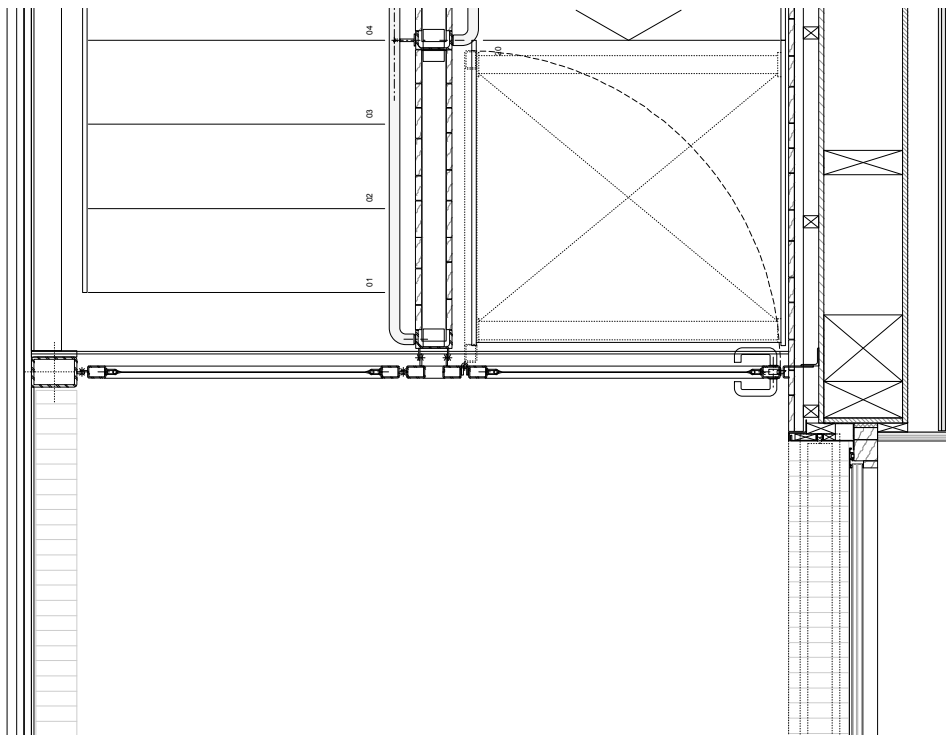


OG LOGGIA WEST M 1 : 25

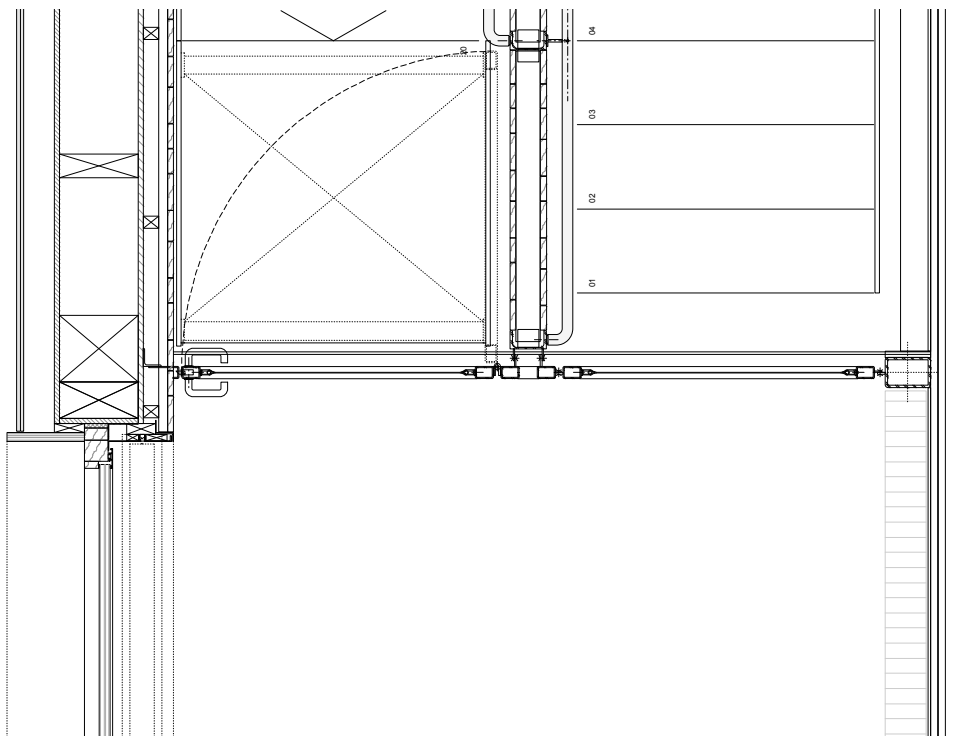


OG LOGGIA OST M 1 : 25

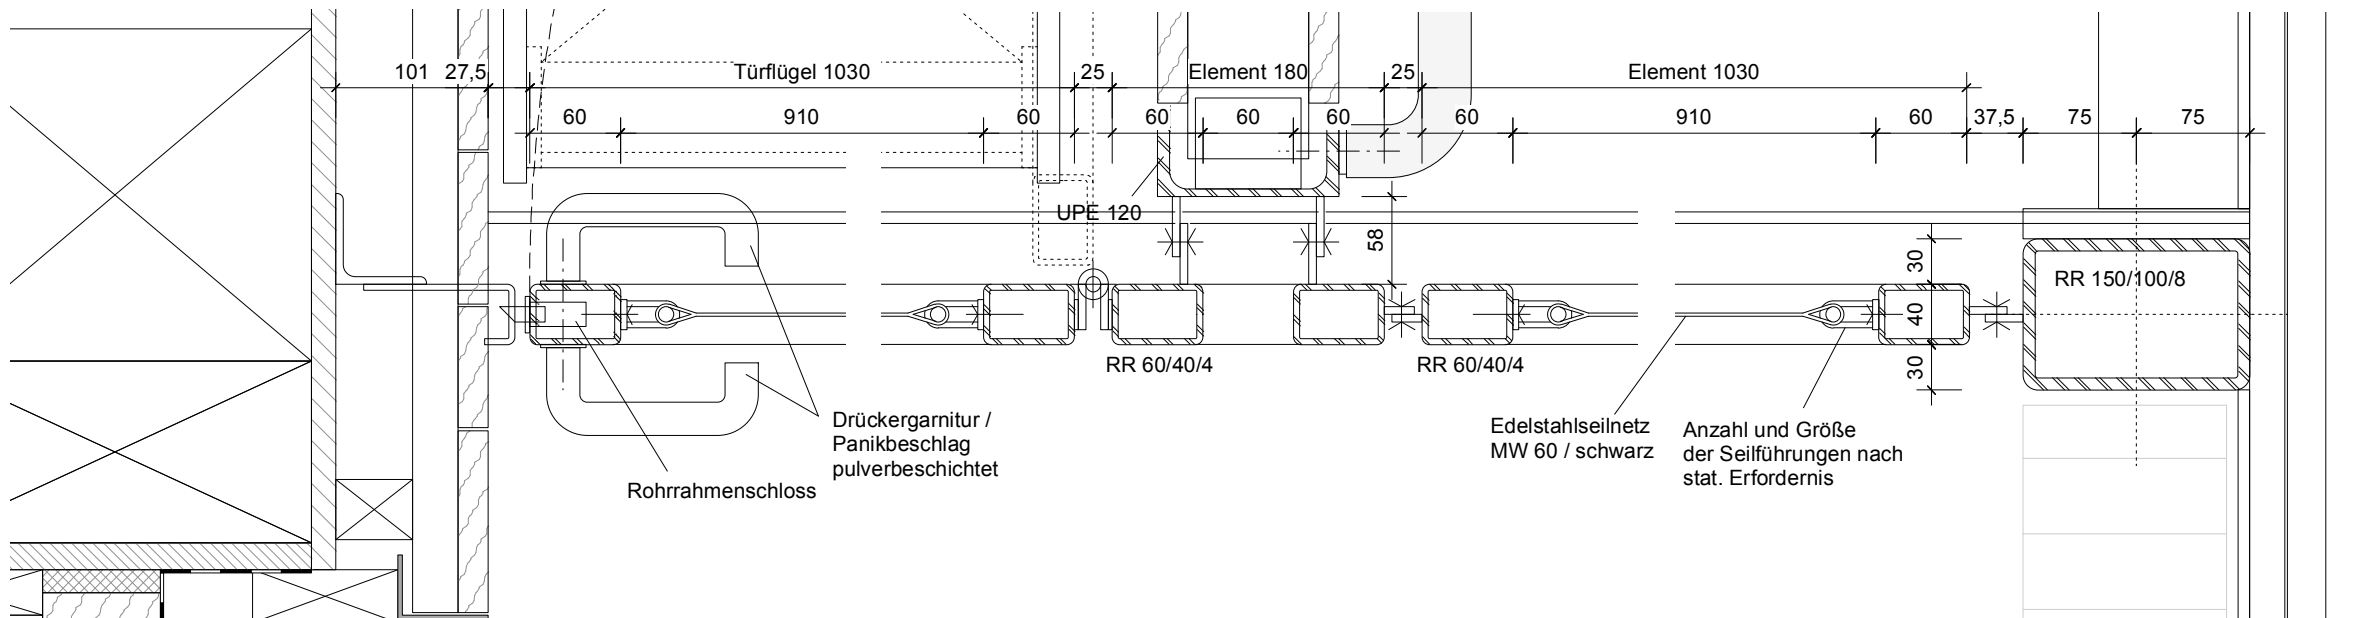


HORIZONTALSCHNITT OG LOGGIA OST M 1 : 25

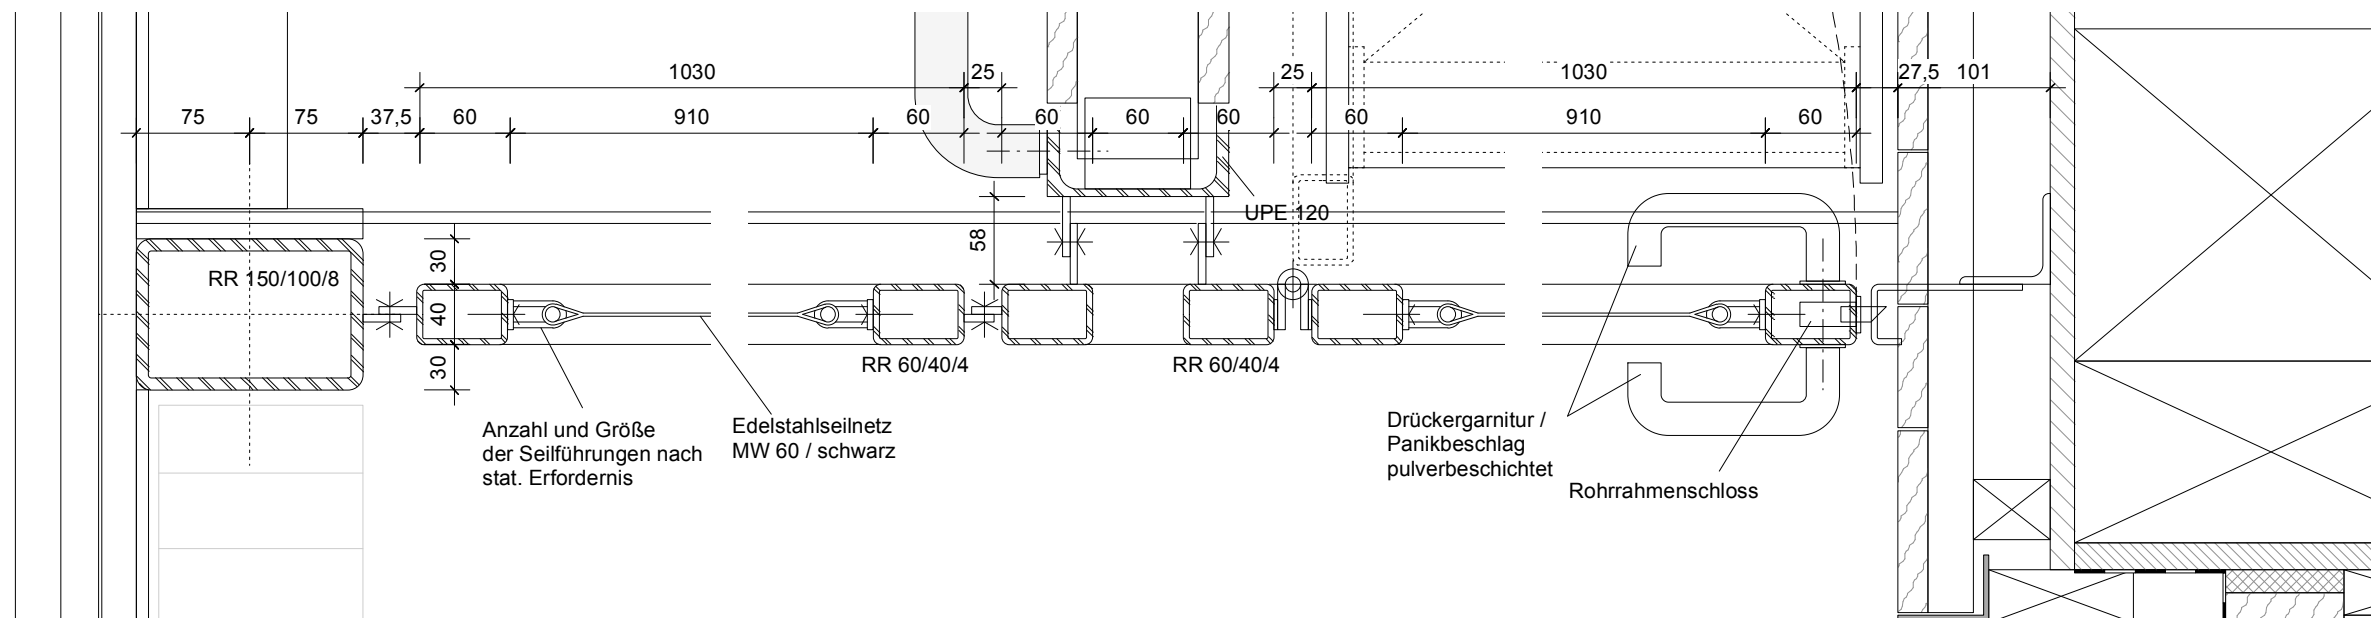

HORIZONTALSCHNITT OG LOGGIA WEST M 1 : 25

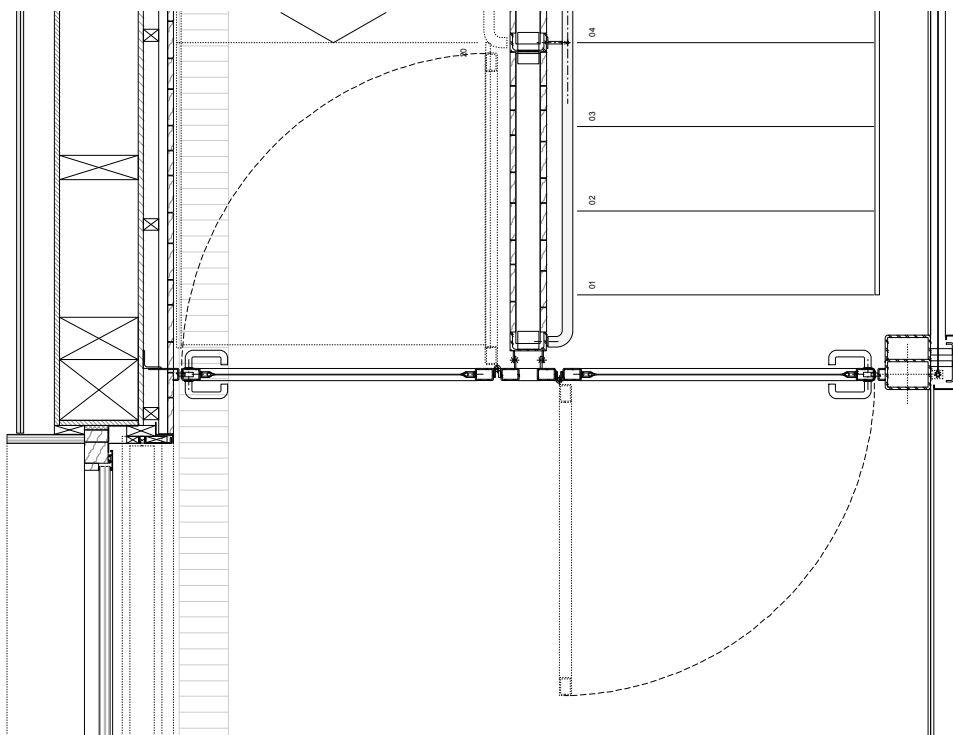

EG LOGGIA OST M 1 : 25

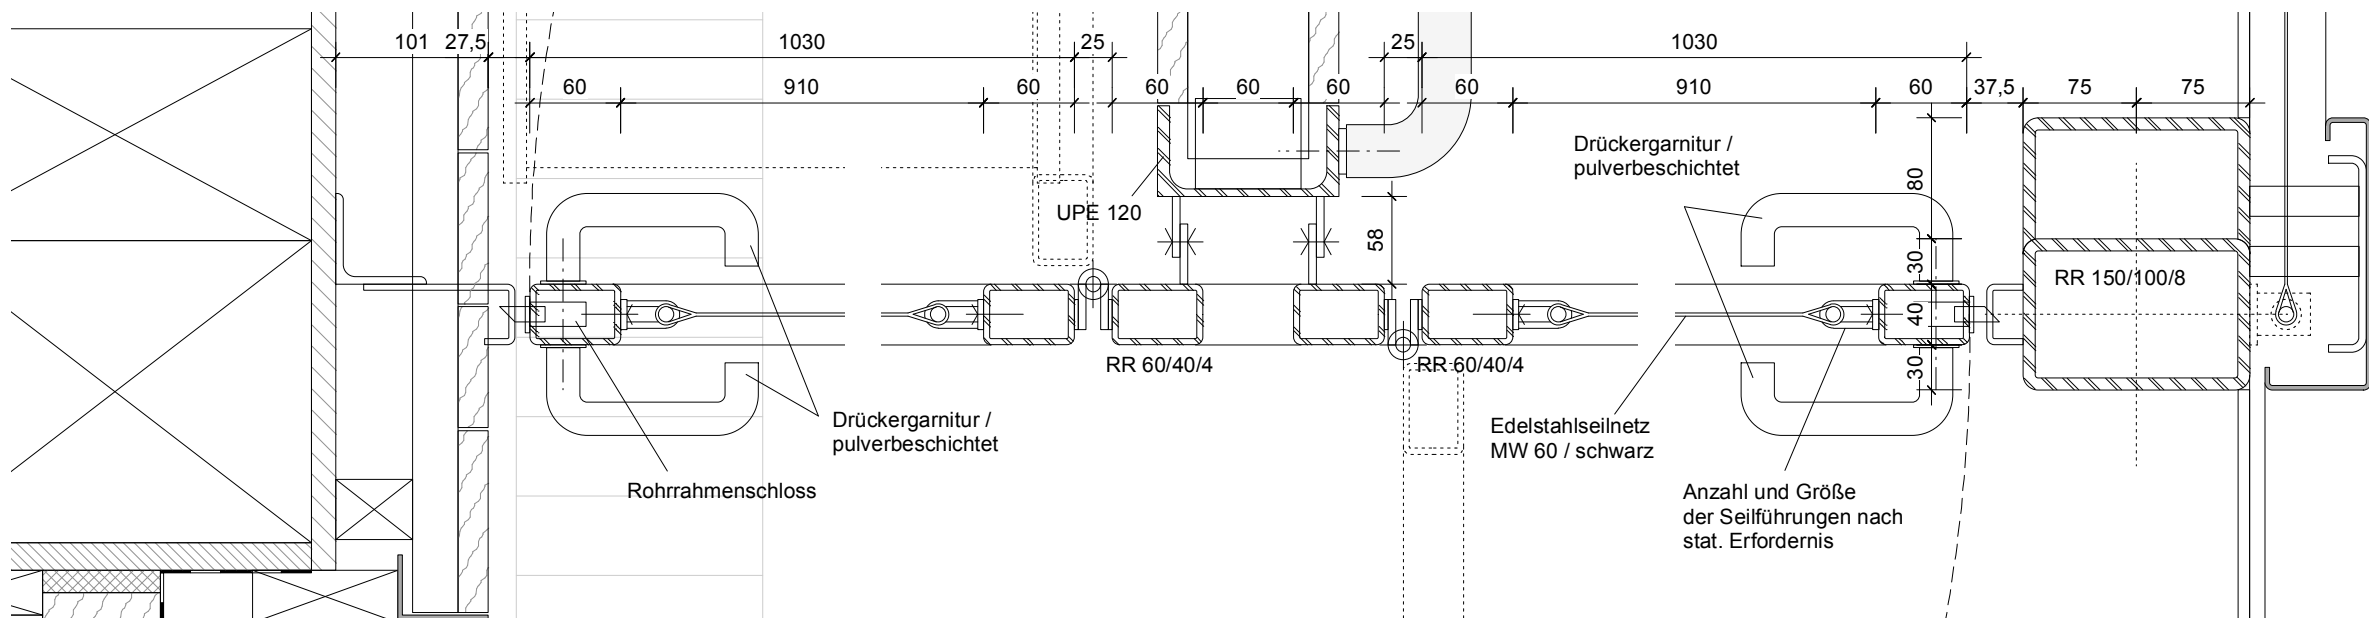

HORIZONTALSCHNITT EG LOGGIA OST M 1 : 25

Alle sichtbaren Stahlteile inkl. Türdrücker
beschichtet mit RAL 3012
Edelstahlseilnetz MW 60 / schwarz

K I T A A S S G Ö P P I N G E N	
BAUVORHABEN	BAUHERR
NEUBAU KITA AM SCHOCKENSEE ÜBERKINGER STRASSE 28 + 30 73033 GÖPPINGEN FL. ST. 1090	STADTVERWALTUNG GÖPPINGEN FACHBEREICH IMMOBILIENWIRTSCHAFT NÖRDLICHE RINGSTRASSE 35 73033 GÖPPINGEN
ARCHITEKT	dauner rommel schalk architekten PartG mbB
FRIEDRICHSTRASSE 38 73033 GÖPPINGEN T +49 (0) 7161 15689620 F +49 (0) 7161 1568969	MOZARTSTRASSE 51 70180 STUTTGART T +49 (0) 711 6015862 www.daunerrommelschalk.de

PLAN Türen Fluchttreppe Loggia West + Ost M 1 : 25

PLAN NR. 2111_05.20 DATUM: 23.06.2026