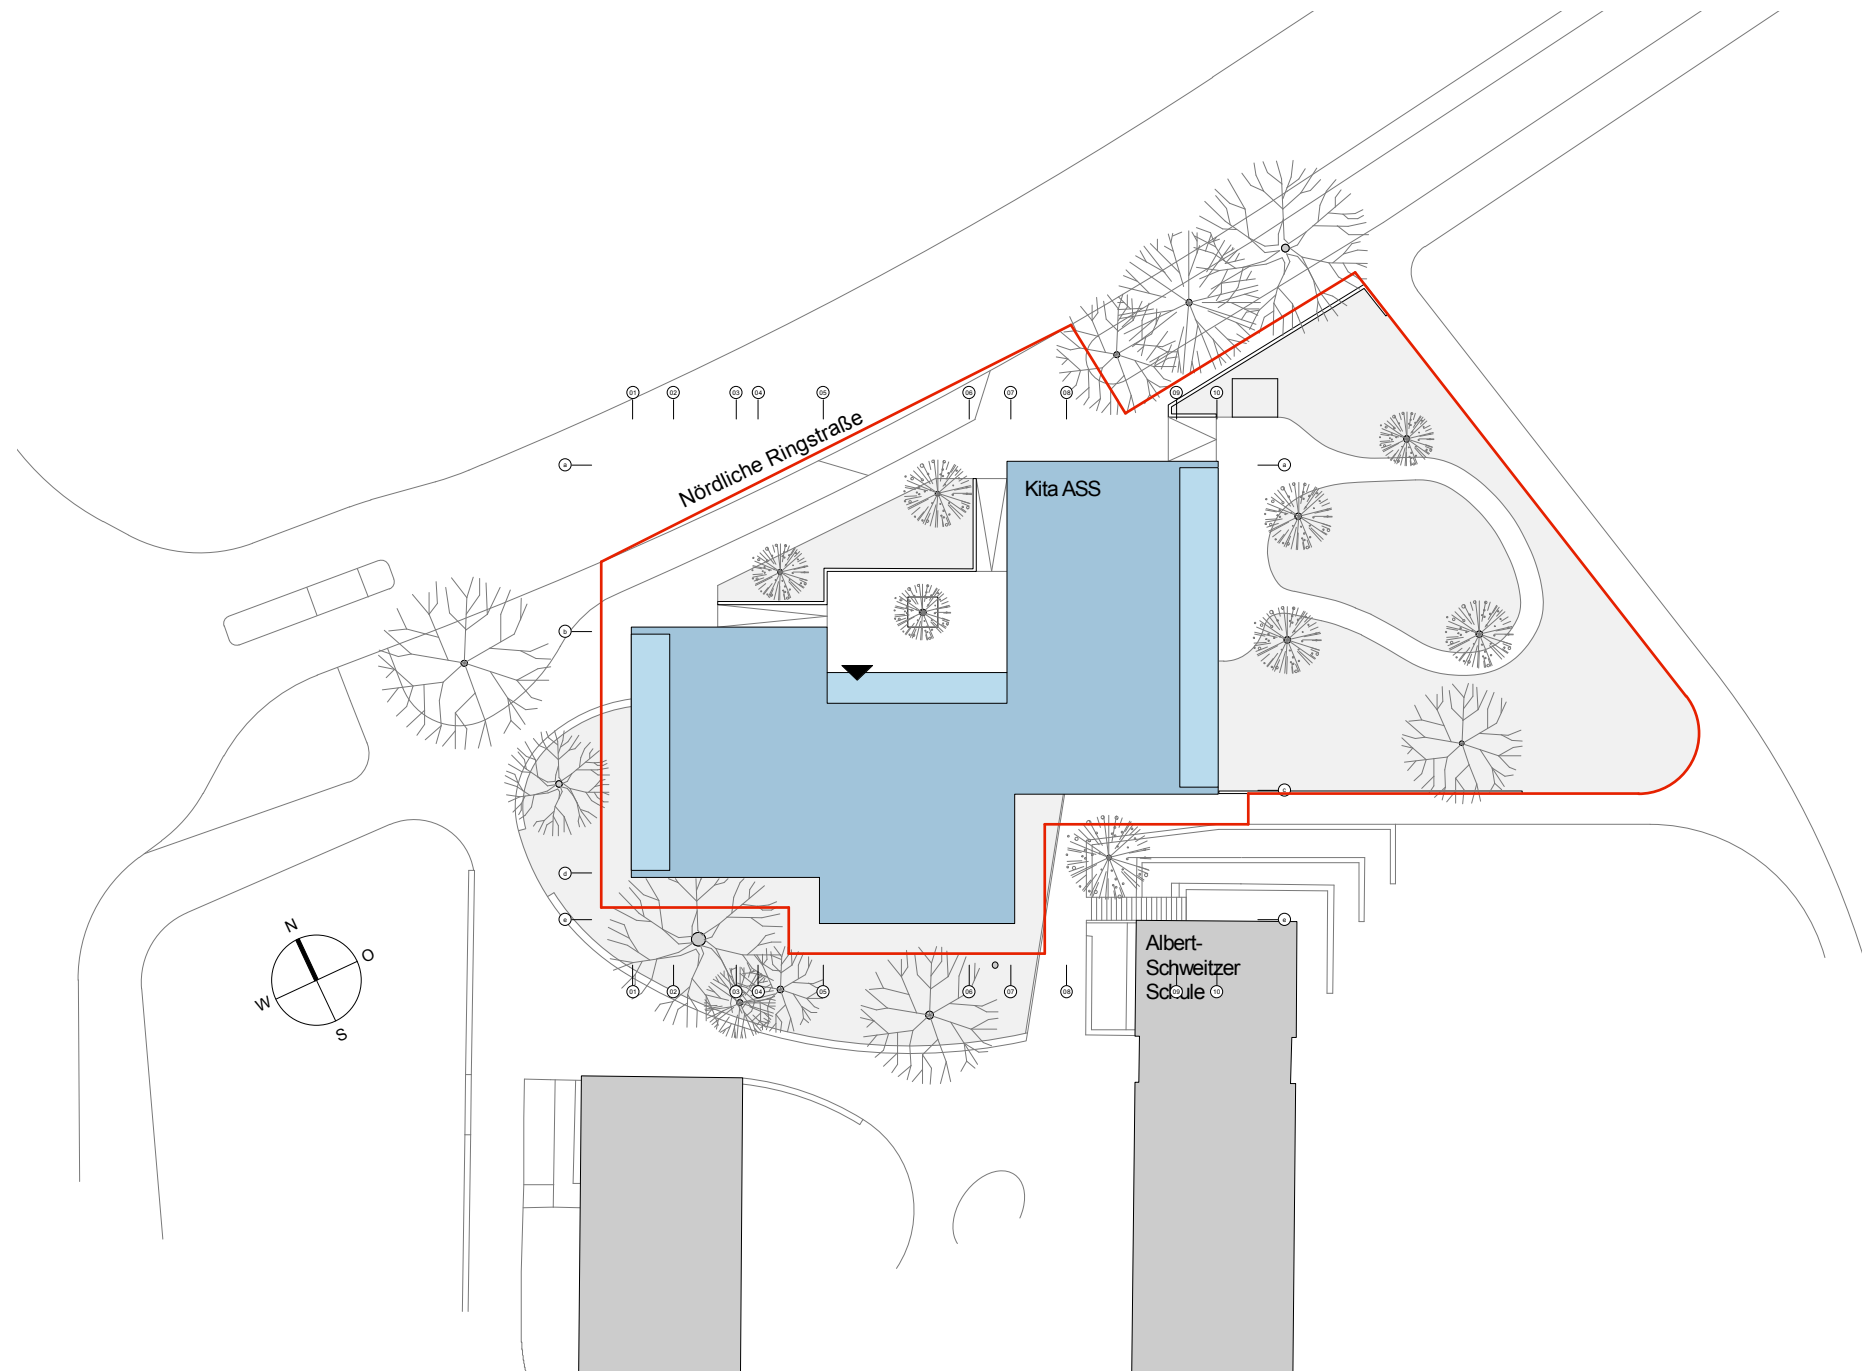


K I T A A S S G Ö P P I N G E N

BAUVORHABEN	BAUHERR
KITA AM SCHOCKENSEE	STADTVERWALTUNG GÖPPINGEN
NÖRDLICHE RINGSTRASSE 88	FACHBEREICH IMMOBILIENWIRTSCHAFT
73033 GÖPPINGEN	NÖRDLICHE RINGSTRASSE 35
FL. ST. 1090	73033 GÖPPINGEN
ARCHITEKT	dauner rommel schalk architekten PartG mbB
FRIEDRICHSTRASSE 38	MOZARTSTRASSE 51
73033 GÖPPINGEN	70180 STUTTGART
T +49 (0) 7161 15689620	T +49 (0) 711 6015682
F +49 (0) 7161 1568969	www.daunerrommelschalk.de

PLAN Lageplan 1 : 500