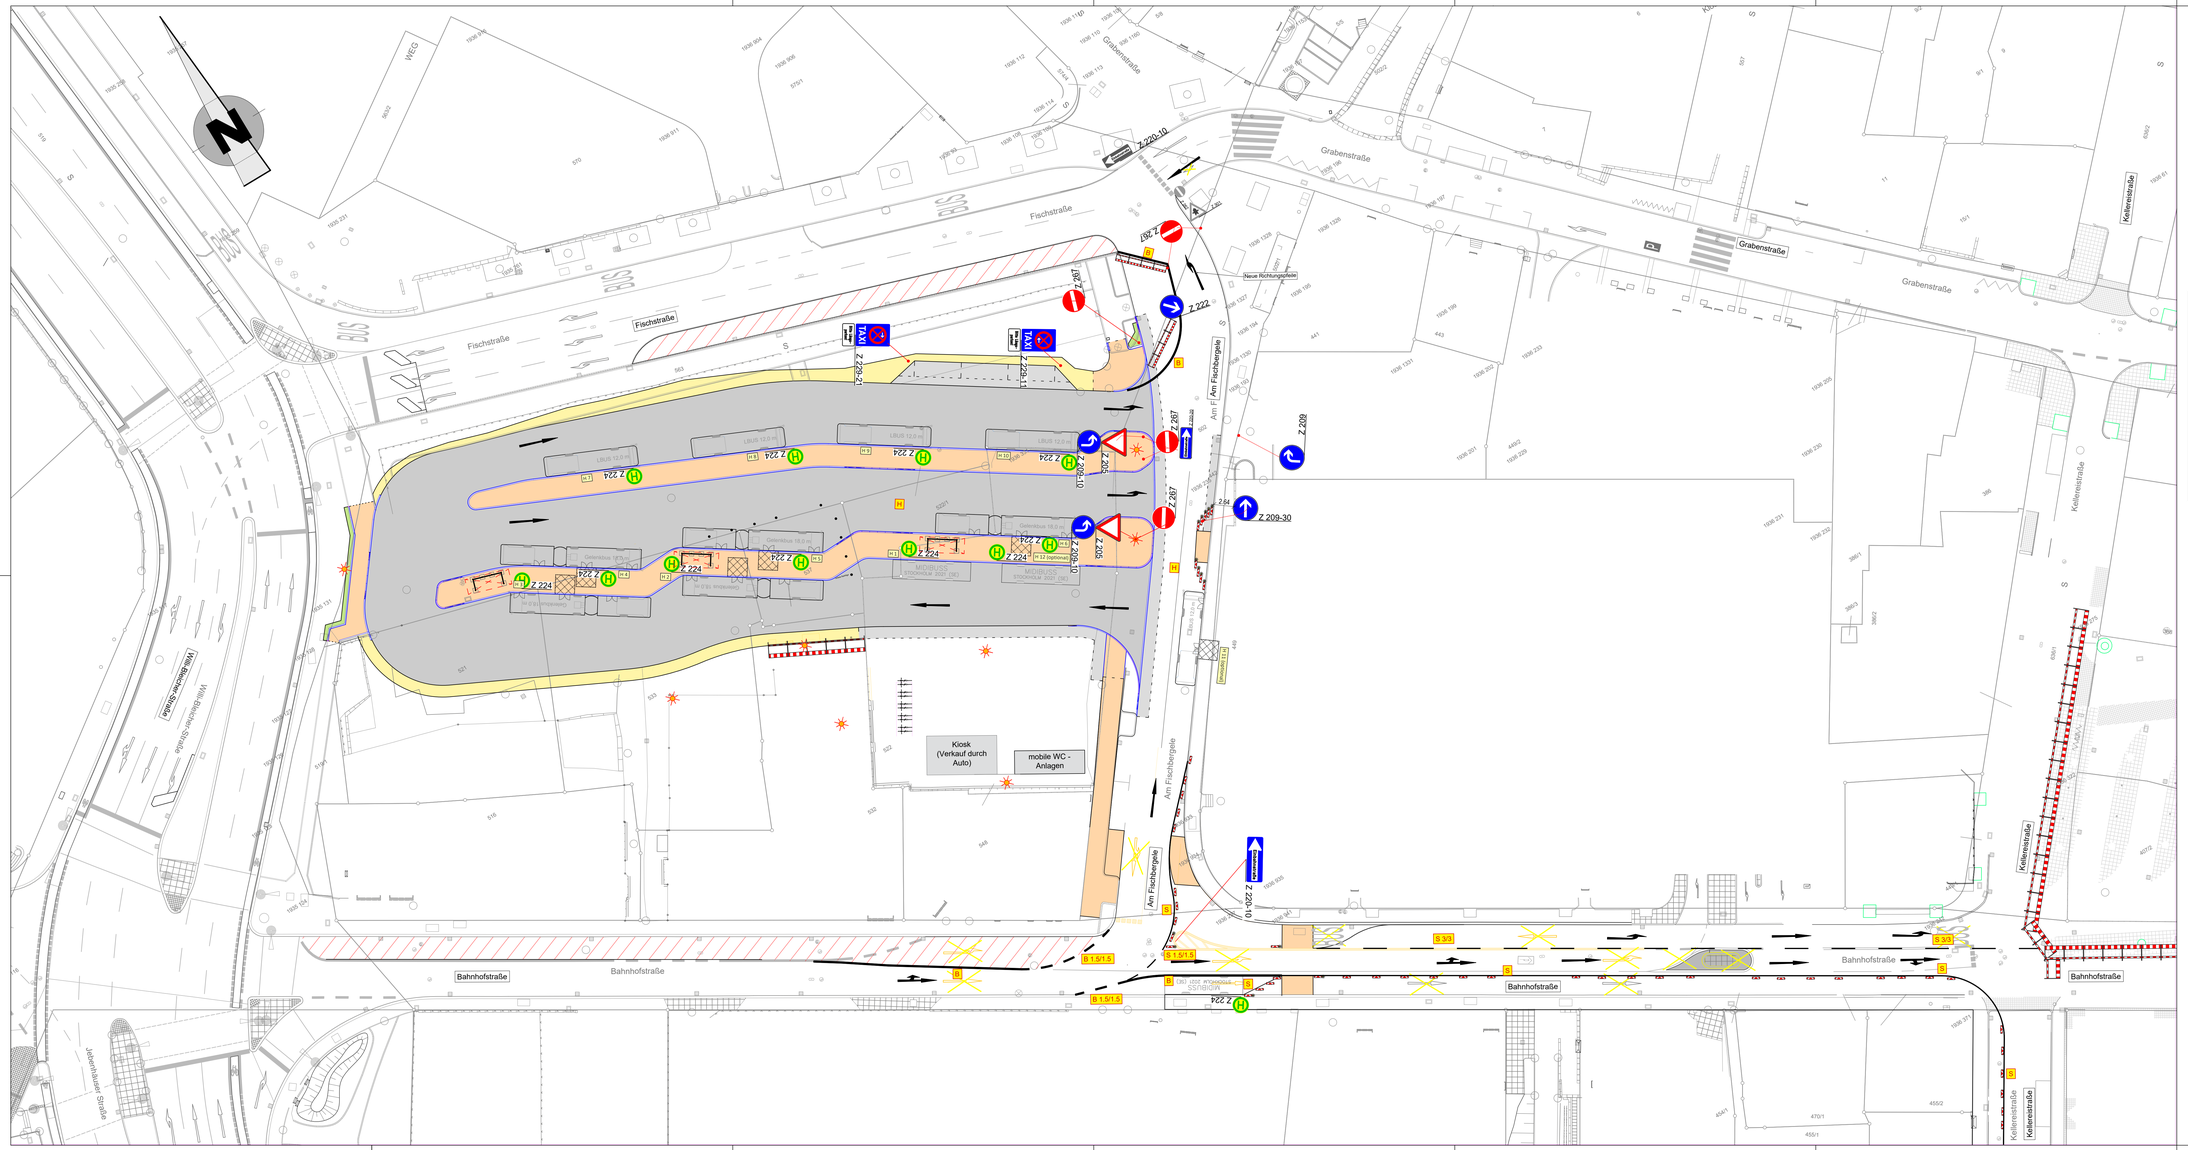

ERLÄUTERUNGEN:

Fahrbahnmarkierung (nach RMS)

S 3/3 — Linientyp Markierung mit Strichlänge / Lückenlänge

erste Zahl = Strichlänge (m) / zweite Zahl = Lückenlänge (m)

Längsmarkierung (Agglomerat)	Autobahn	andere Straßen
Breitstrich (B)	30 cm	25 cm
Schmalstrich (S)	15 cm	12 cm

Quermarkierung (Kaltplastik)	Breite	Strich/Lücke
Haltelinie (H)	50 cm	-
Wartelinie (W)	50 cm	0,50/0,25
Fußgängerfurt (S)	12 cm	0,50/0,20
Radfahrerfurt (B)	25 cm	0,50/0,20

Beschilderung (nach VzKat)

Planung — VZ-Nummer

Bestand — Verkehrszeichen gemäß StVO

Schildgrößen:

Dreiecke, Quadrate, Rechtecke
Größe 1: 20 - 49 km/h
Größe 2: 50 - 100 km/h
Größe 3: > 100 km/h

Ronden
Größe 1: 0 - 19 km/h
Größe 2: 20 - 80 km/h
Größe 3: > 80 km/h

Standort Beschilderung

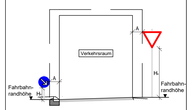

Seitlicher Abstand (A):
innerorts = 0,50 m (min. 0,30 m)
außerorts = 1,50 m (min. 1,0 m)

Lichte Höhe (H_L):
innerorts (Bereich Geh-/Radwege) = 2,25 m
innerorts (Bereich Knotenpunkte) = min. 2,50 m
außerorts = min. 1,50 m
Trennmaseln/Verkehrsteiler = 0,60 m
Unterkante Pfeilwegweiser = min. 1,0 m

AUSSCHREIBUNGSPLAN

Nr.	Art der Änderung	Datum	Name

BREINLINGER INGENIEURE
Tiefbau GmbH

Karolinstraße 1-4
D-78532 Tuttlingen
T+ 49 74 61 - 184 - 0

Rotebühlstraße 44
D-70178 Stuttgart
T+ 49 711 - 78 78 16 - 0

Turmstraße 5
78467 Konstanz
T+ 49 75 31 - 184 - 0

office@breinlinger.de
www.breinlinger.de

BERATENDE INGENIEURE
TUTTLINGEN | STUTTGART | KONSTANZ

Göppingen
HOHENSTAUFENSTADT

Stadt Göppingen

Interim ZOB

Ausführungsplanung	Anlage 2	Plan-Nr. 5	
	bearbeitet	Alakh	Planstand
	gezeichnet	aal/ast	30.07.2026
Lageplan	Format	1320 X 594	
	Projekt	T25 - 100	
Makrierungs- und Beschilderungsplan	Maßstab	1 : 250	

Aufgestellt:
Tuttlingen den, 30.07.2026

A. Alakh

FKS:

SST: SV-Norm

Infrastruktur: Dateiname:155L001_Interim_2026-08-26.dwg PLOT:27.08.2026 \