


Aufbau - Angleichung Seitenraum/ Gehwegsanie

Achse 20 - Bereich 0+019 - 0+026, linke Seite

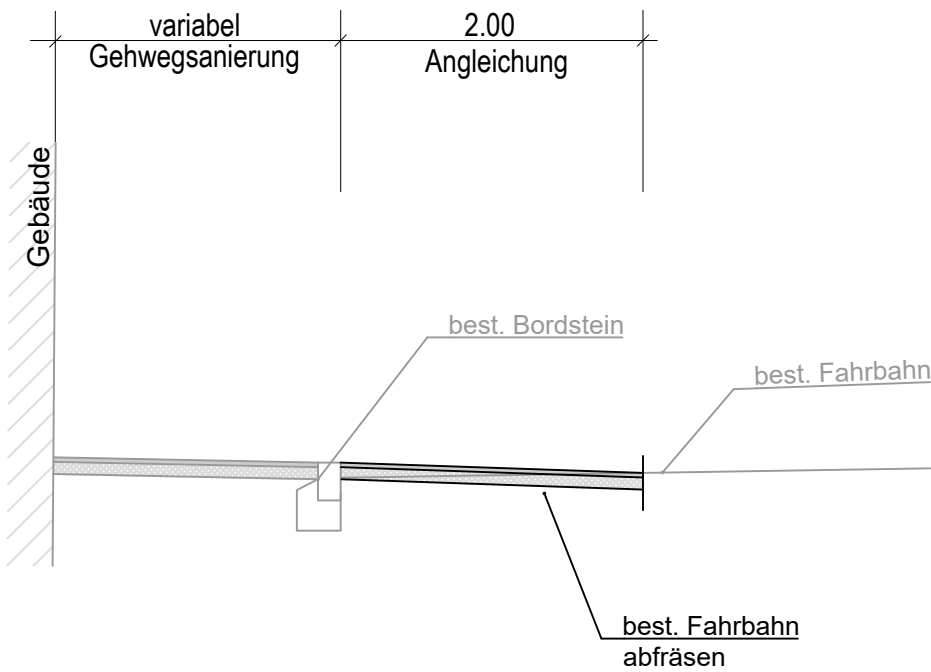

Aufbau Gehweg (Teilausbau)

3,0 cm Asphaltdeckschicht AC 5 DL [70/100// 50/80 VL]
8,0 cm Asphalttragschicht AC 32 TN [50/70 // 50/80 VL]
var. cm Frostschuttschicht 0/45

var. cm Gesamtaufbau


Aufbau Angleichung

3,0 cm Asphaltdeckschicht AC 5 DL [70/100// 50/80 VL]
8,0 cm Asphalttragschicht AC 32 TN [50/70 // 50/80 VL]

41,0 cm Gesamtaufbau

Aufbau - Gehwegsanie

Achse 20 - Bereich 0+026 - 0+050, linke Seite

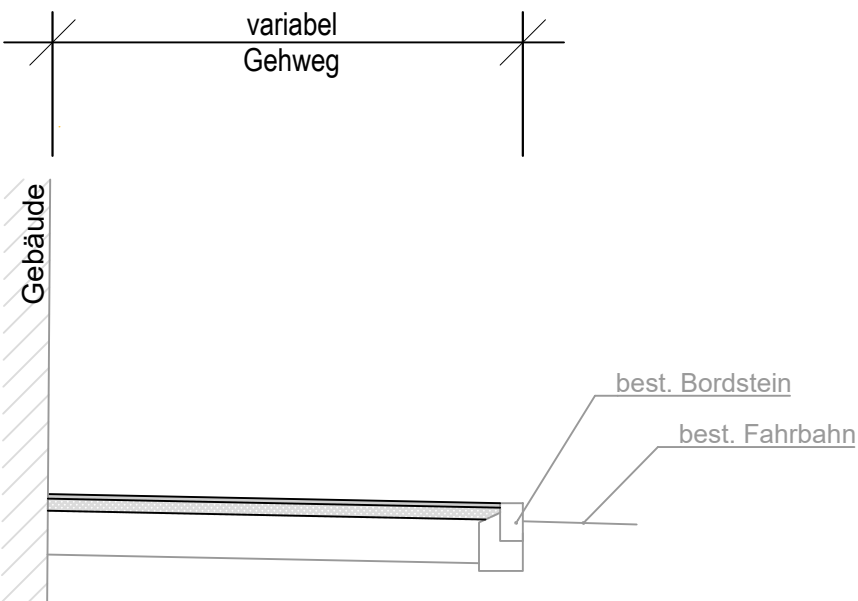


Aufbau Gehweg (Teilausbau)

3,0 cm Asphaltdeckschicht AC 5 DL [70/100// 50/80 VL]
8,0 cm Asphalttragschicht AC 32 TN [50/70 // 50/80 VL]
var. cm Frostschuttschicht 0/45

var. cm Gesamtaufbau

Aufbau - Angleichung Seitenraum

Achse 20 - rechte Seite & BahnhofstraÙe

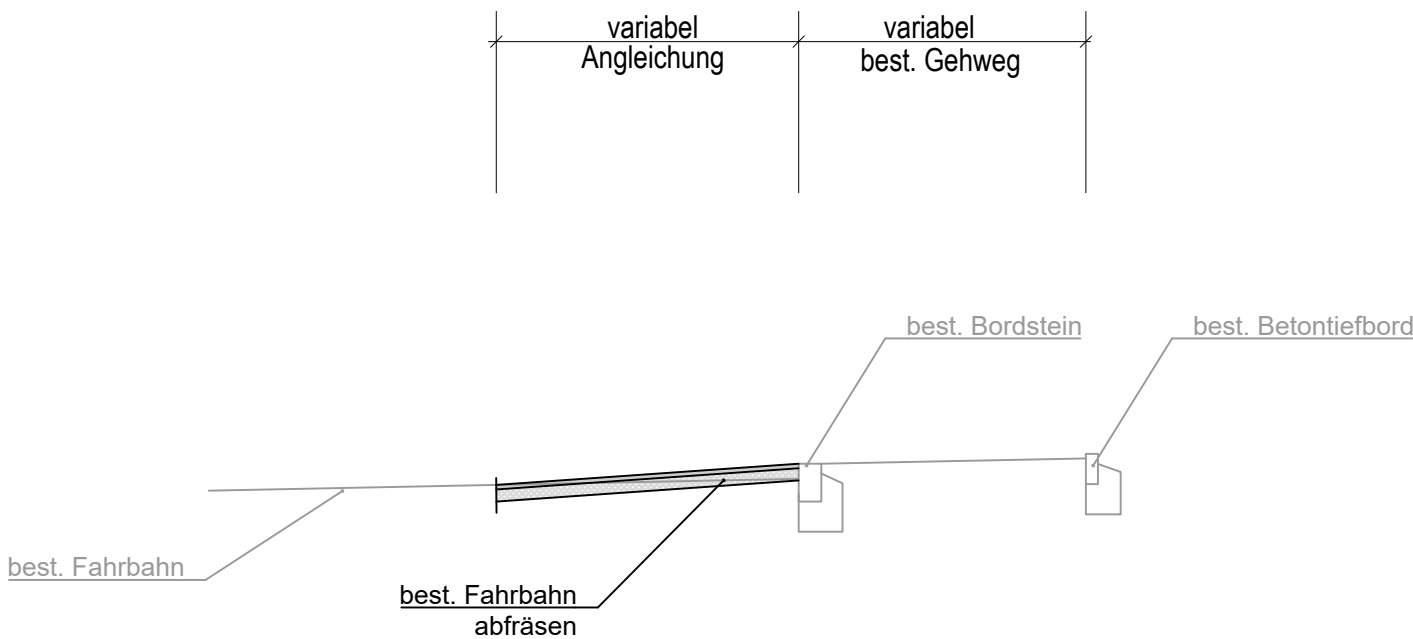

Aufbau Angleichung

3,0 cm Asphaltdeckschicht AC 5 DL [70/100// 50/80 VL]
8,0 cm Asphalttragschicht AC 32 TN [50/70 // 50/80 VL]

41,0 cm Gesamtaufbau

AUSSCHREIBUNGSPLAN

Nr.	Art der Änderung	Datum	Name

BREINLINGER INGENIEURE
Tiefbau GmbH

KanalstraÙe 1-4
D-78532 Tuttlingen
T+ 49 74 61 - 184 - 0

RotenbühlstraÙe 44
D-70178 Stuttgart
T+ 49 711 - 78 78 16 - 0

TurmstraÙe 5
78467 Konstanz
T+ 49 74 61 - 184 - 0

office@breinlinger.de
www.breinlinger.de

BERATENDE INGENIEURE
TUTTLINGEN | STUTTGART | KONSTANZ

Göppingen
HOHENSTAUFENSTADT

Stadt Göppingen

Interim ZOB

Ausführungsplanung	Anlage	3	Plan-Nr	2
	bearbeitet	Alakh		Planstand
	gezeichnet	aal/ast		30.07.2026
Ausbauquerschnitt Bereich: Am Fischberggle	Format	765 X 420		
	Projekt	T25 - 100		
	Maßstab	1 : 50		
Aufgestellt: Tuttligen den, 30.07.2026 <i>j. A. Alakh</i>				