


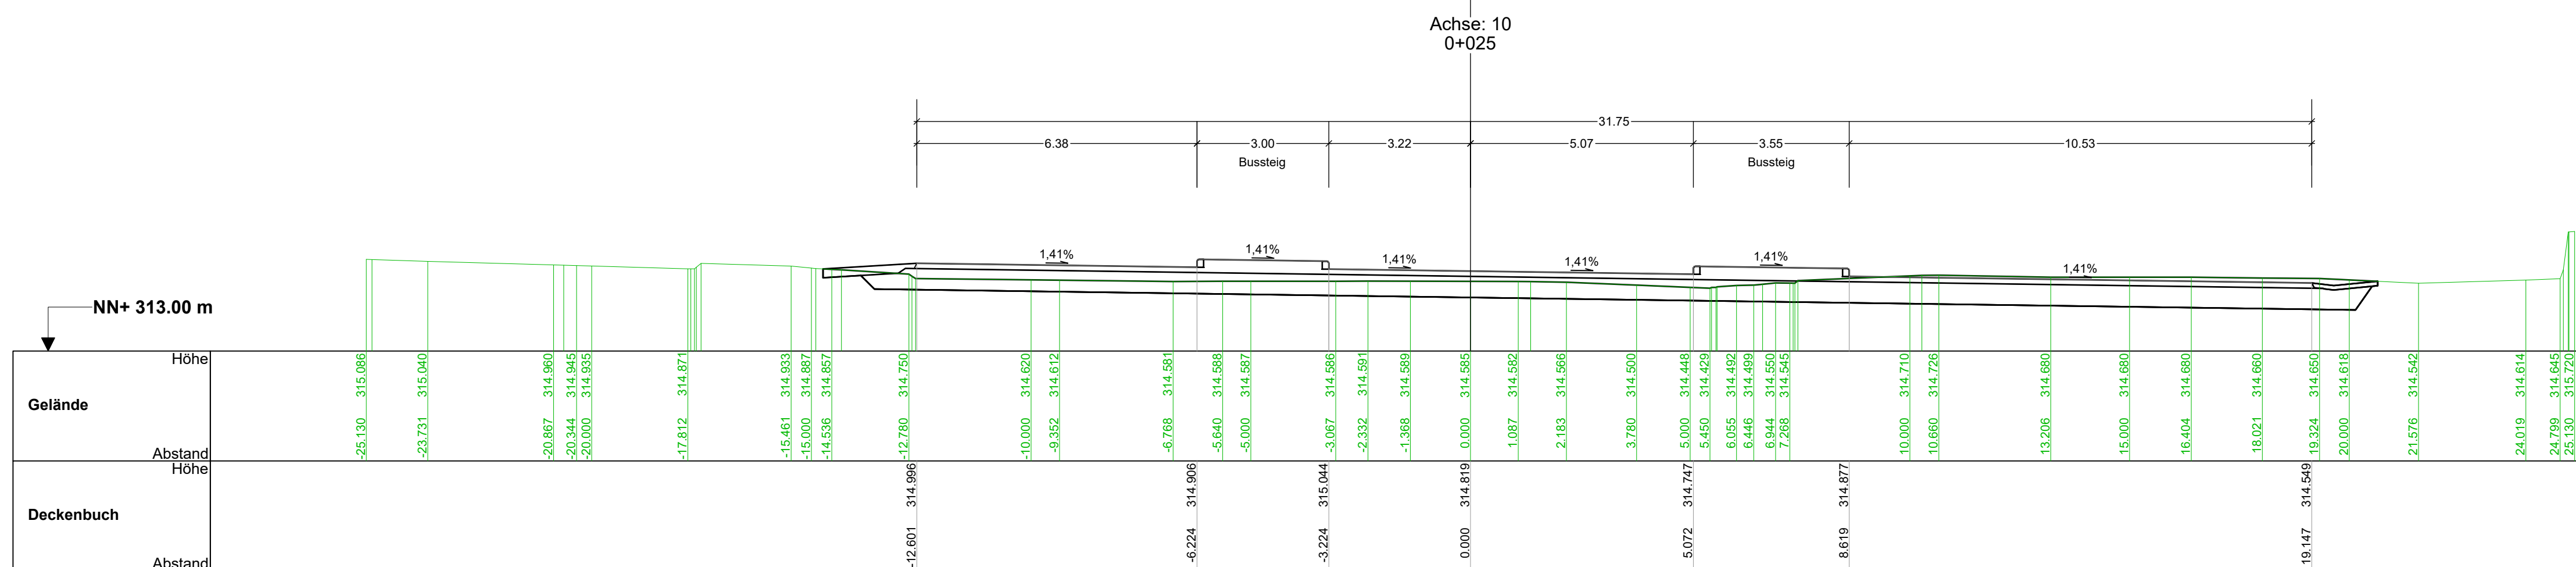

Nr.	Art der Änderung	Datum	Name

PAS: SST: SV-Norm
Infravision Dateiname:CSP_00101S5001_QP.dwg PLOT:30.07.2026 \