


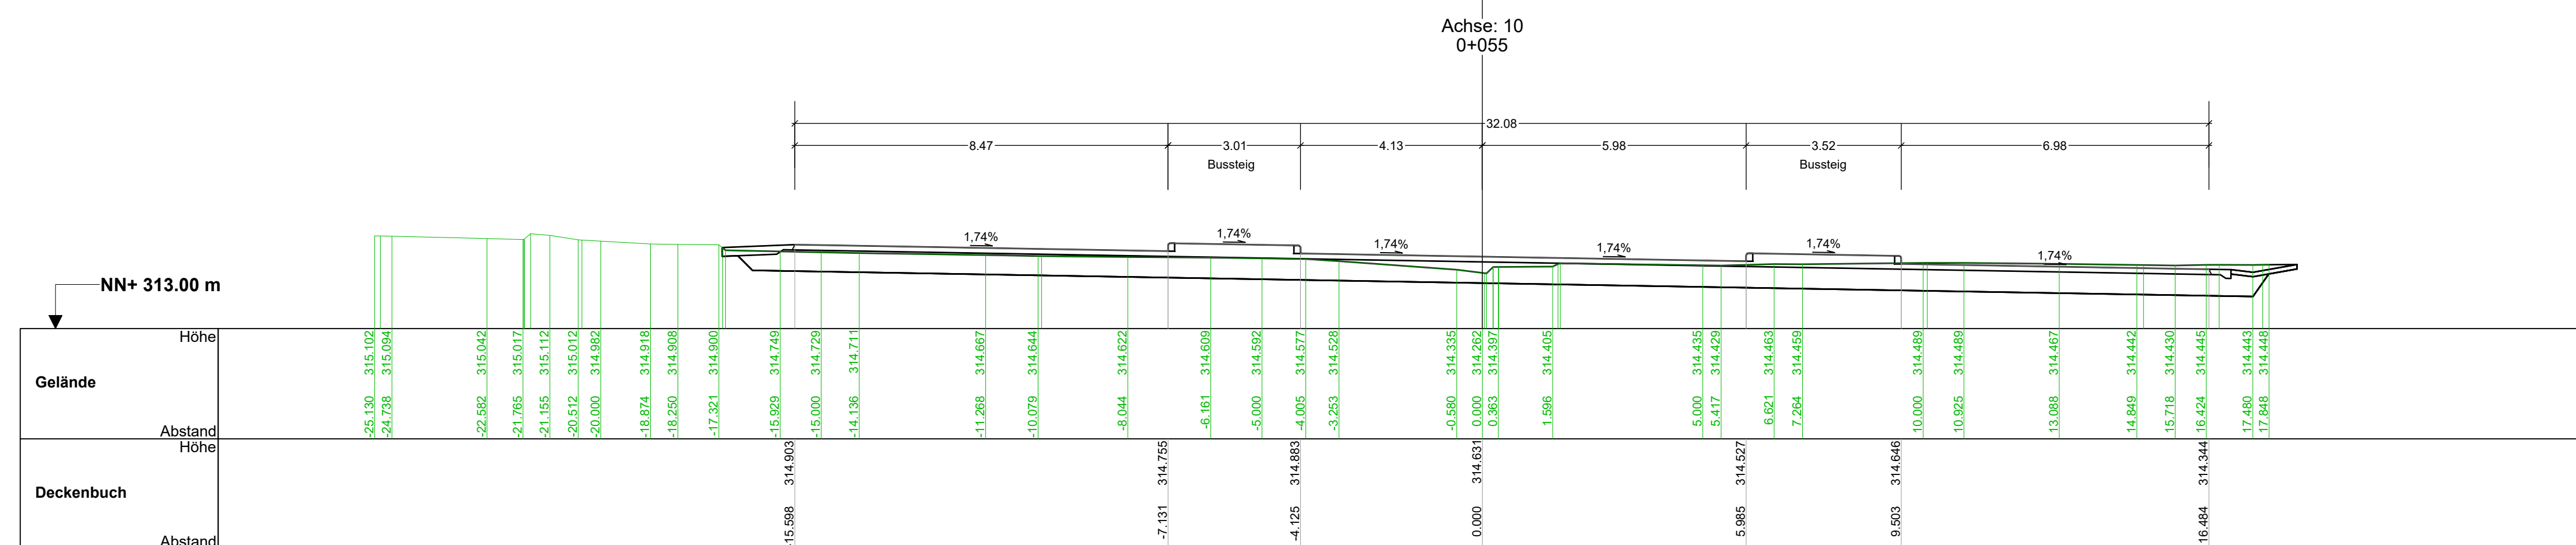

Nr.	Art der Änderung	Datum	Name

BREINLINGER INGENIEURE

Tiefbau GmbH

Kanalstraße 1-4
D-78532 Tuttlingen
T+ 49 74 61 - 184 - 0

Rosenbühlstraße 44
D-70718 Stuttgart
T+ 49 711 - 79 78 16 - 0

Turnstraße 5
78467 Konstanz
T+ 49 74 61 - 184 - 0

office@breinlinger.de
www.breinlinger.de

BERATUNGS- INGENIEURE
TUTTlingen | STUTTGART | KONSTANZ



 **Göppingen**
HOHENSTAUFENSTADT

Stadt Göppingen

Interim ZOB

Ausführungsplanung Querprofile Station 0+035 - 0+055	Anlage	5	Plan-Nr.	2
	bearbeitet	Alach		Planstand
	gezeichnet	aal/aal		30.07.2026
	Format	950 X 604		
	Projekt	T25 - 100		
	Maßstab	1 : 100		
Aufgestellt: Tuttlings den, 30.07.2026 <i>J. A. A. Eubach</i>				