


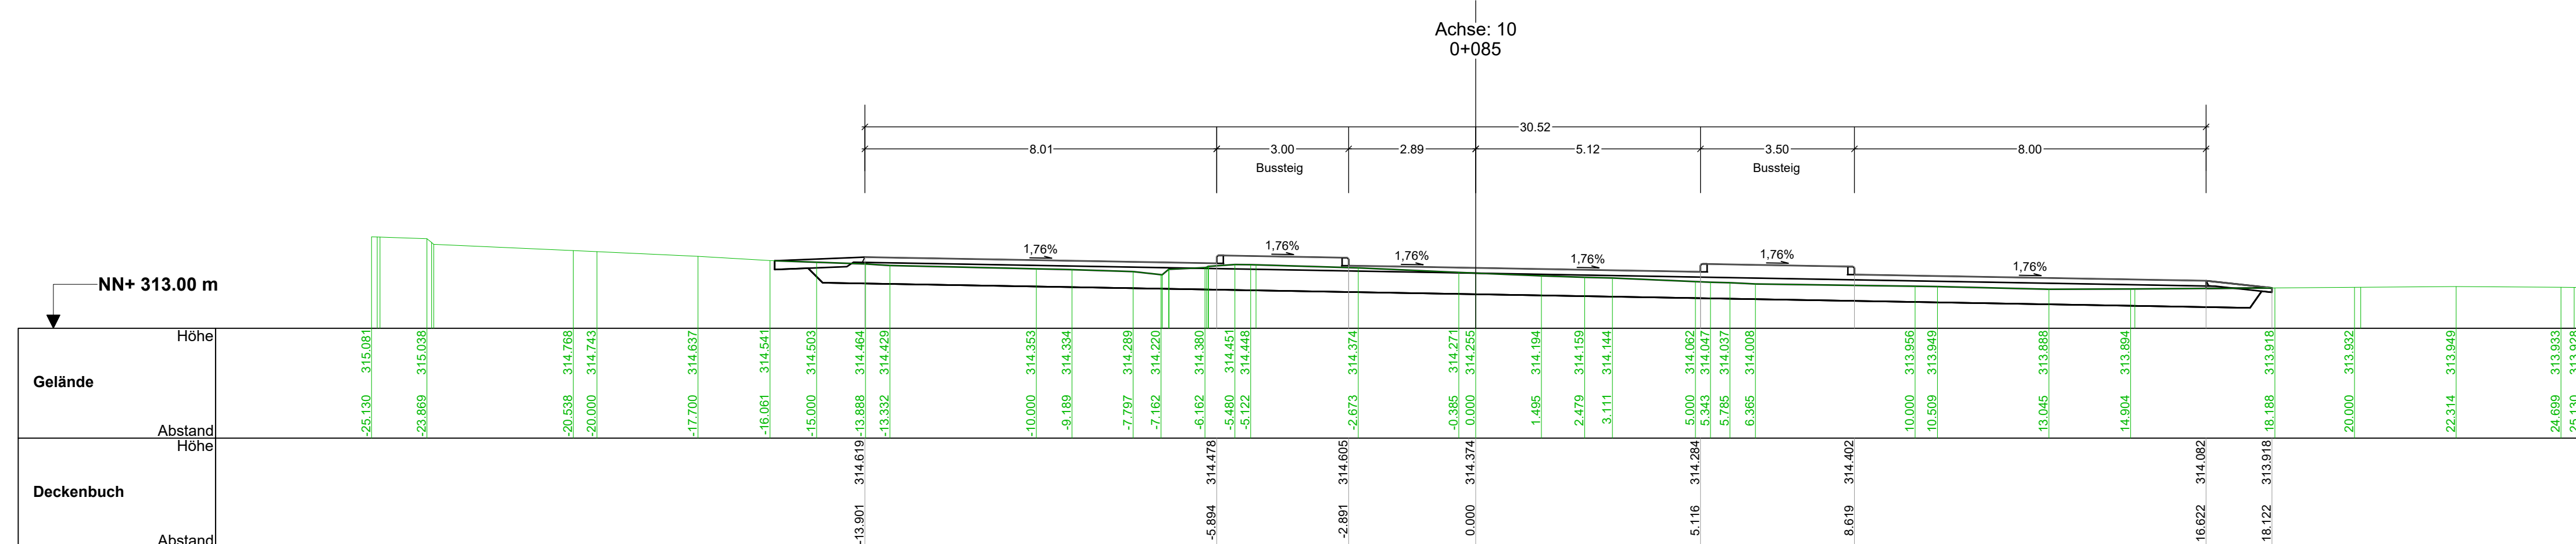

Nr.	Art der Änderung	Datum	Name

BREINLINGER INGENIEURE Tiefbau GmbH			
Kanalstraße 1-4 D-78532 Tuttlingen T+ 49 74 61 - 184 - 0	Rotebühlstraße 44 D-70178 Stuttgart T+ 49 711 - 78 78 16 - 0	Turmstraße 5 78467 Konstanz T+ 49 74 61 - 184 - 0	office@breinlinger.de www.breinlinger.de
		BERATENDE INGENIEURE TUTTLINGEN STUTTGART KONSTANZ	
 Göppingen HOHENSTALFENSTADT Stadt Göppingen Interim ZOB			

Ausführungsplanung Querprofile Station 0+065 - 0+085	Anlage	5	Plan-Nr	3
	bearbeitet	Alach	Planstand	
	gezeichnet	asf/ast	30.07.2026	
	Format	950 X 594		
	Projekt	T25 - 100		
	Maßstab	1 : 100		

Aufgestellt:
 Tuttlingen den, 30.07.2026
