




Schnitt A-A

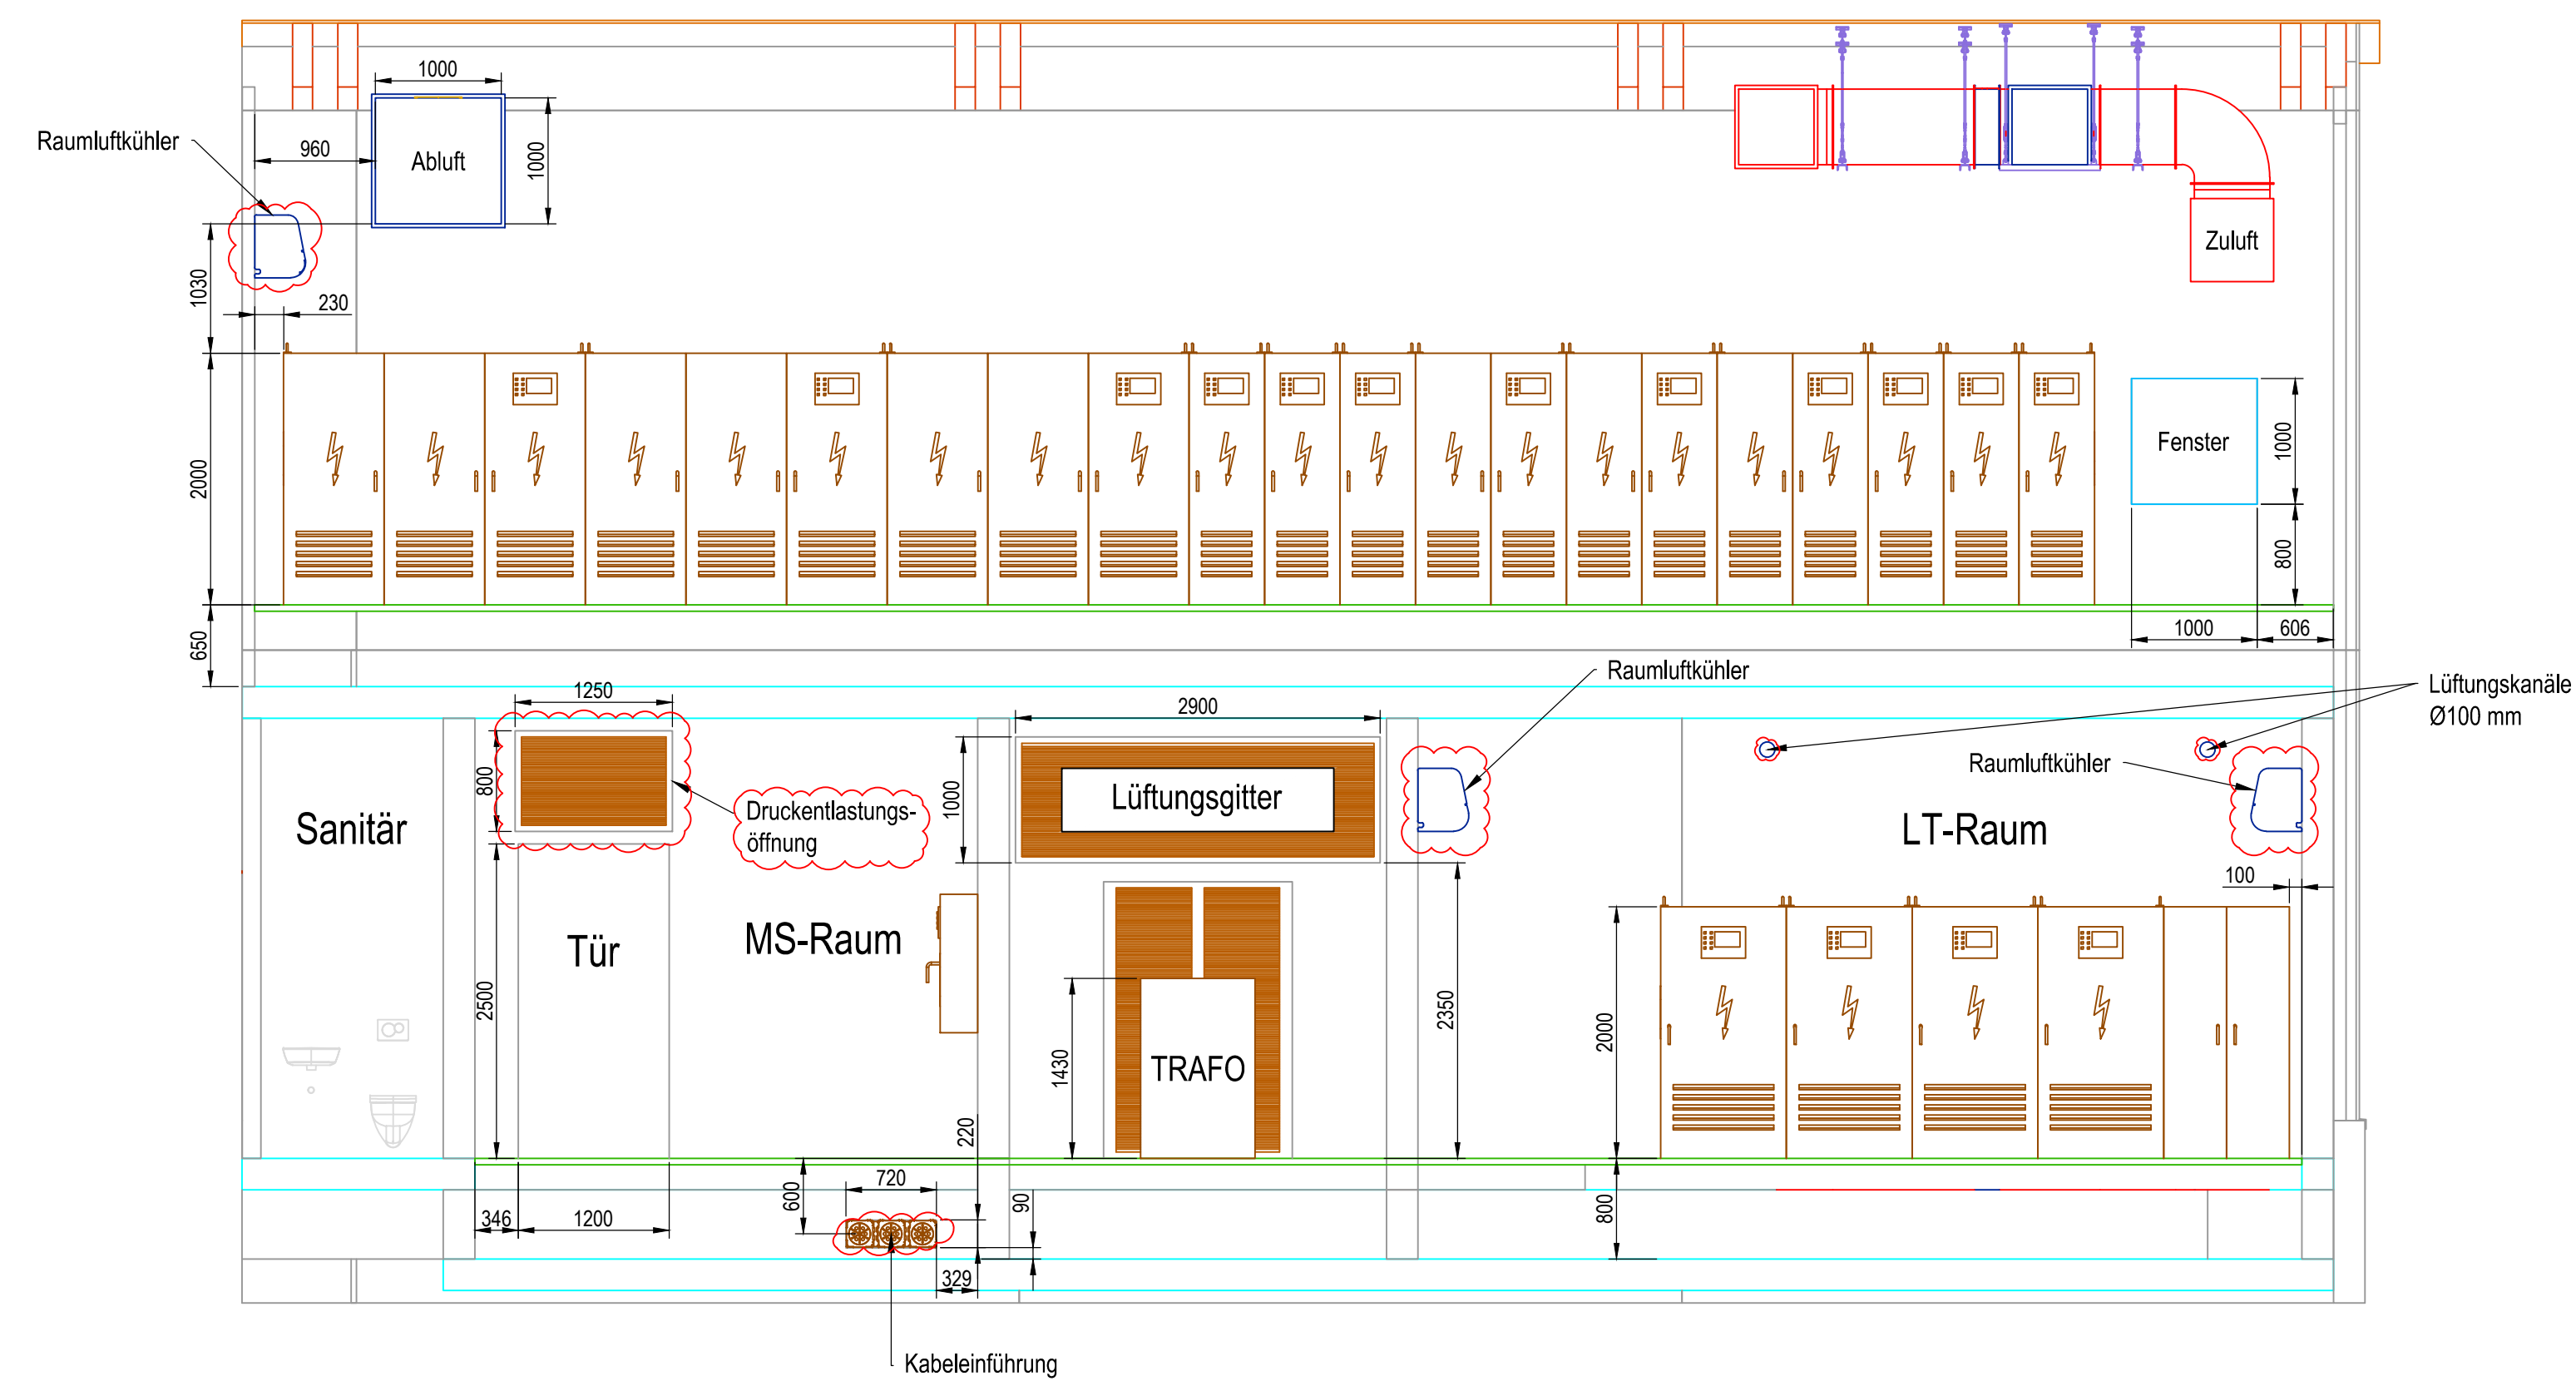


Schnitt B-B

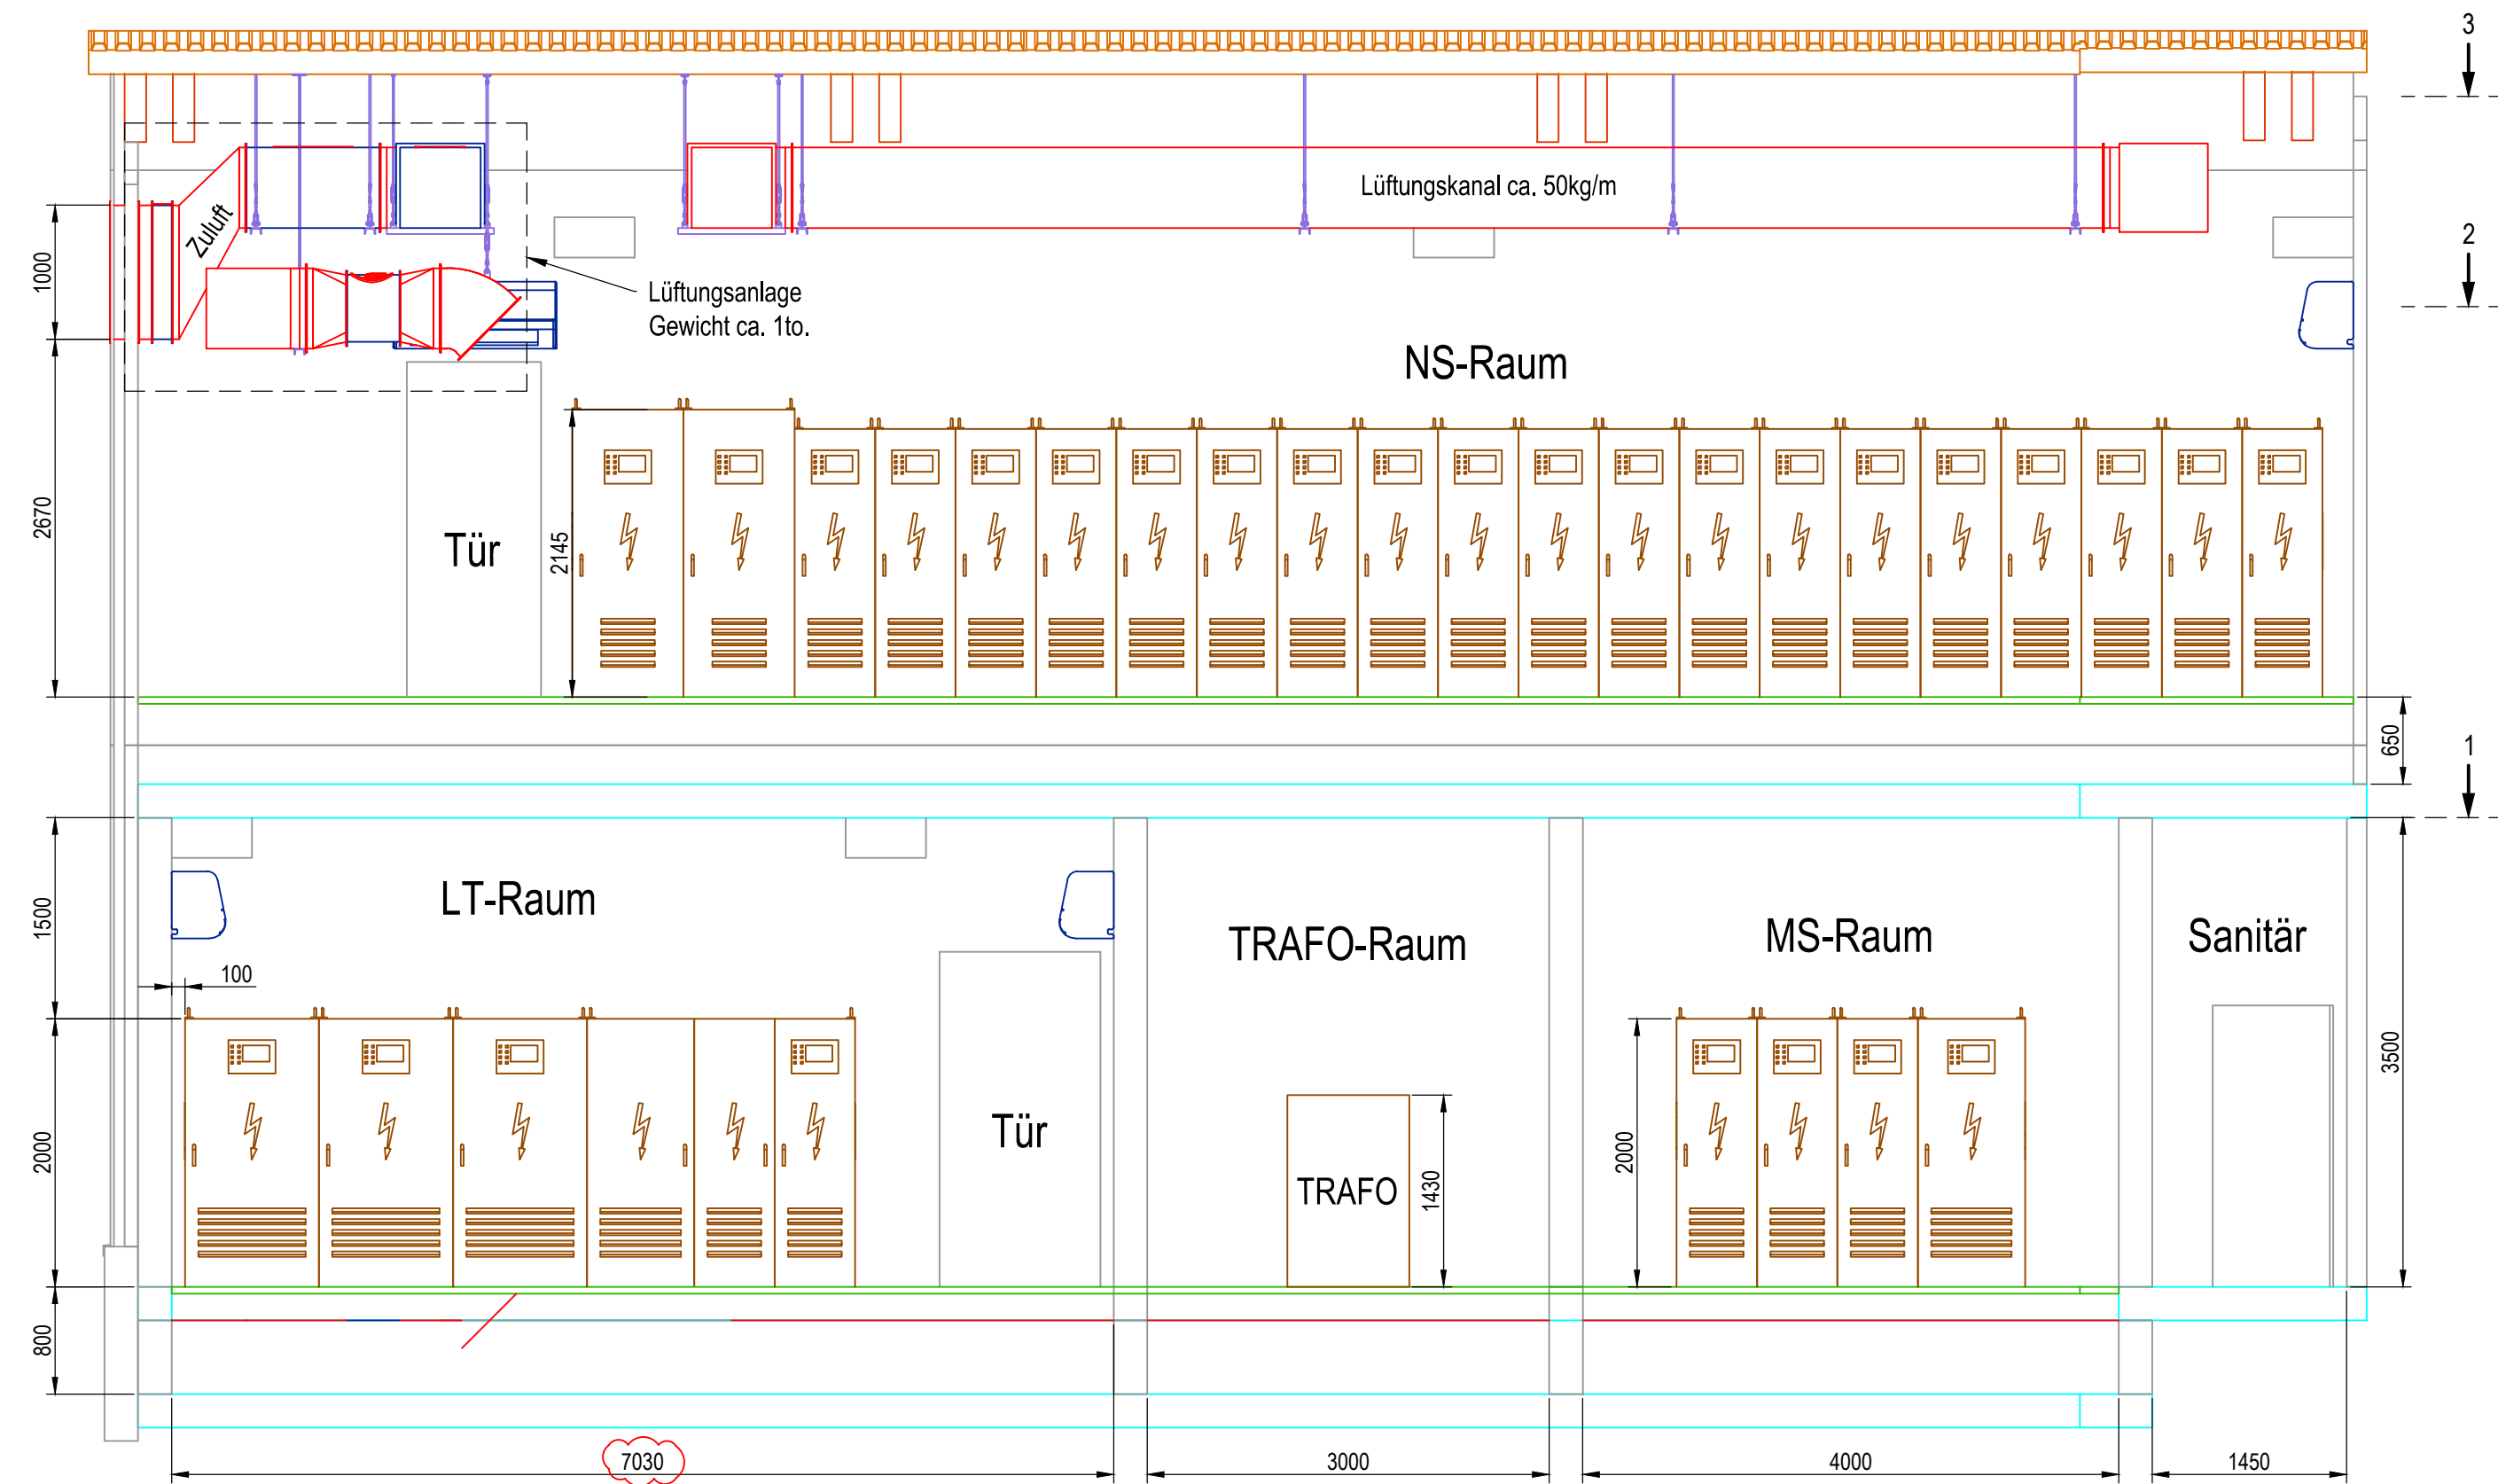


Draufsicht 1 - Elektro-Räume EG

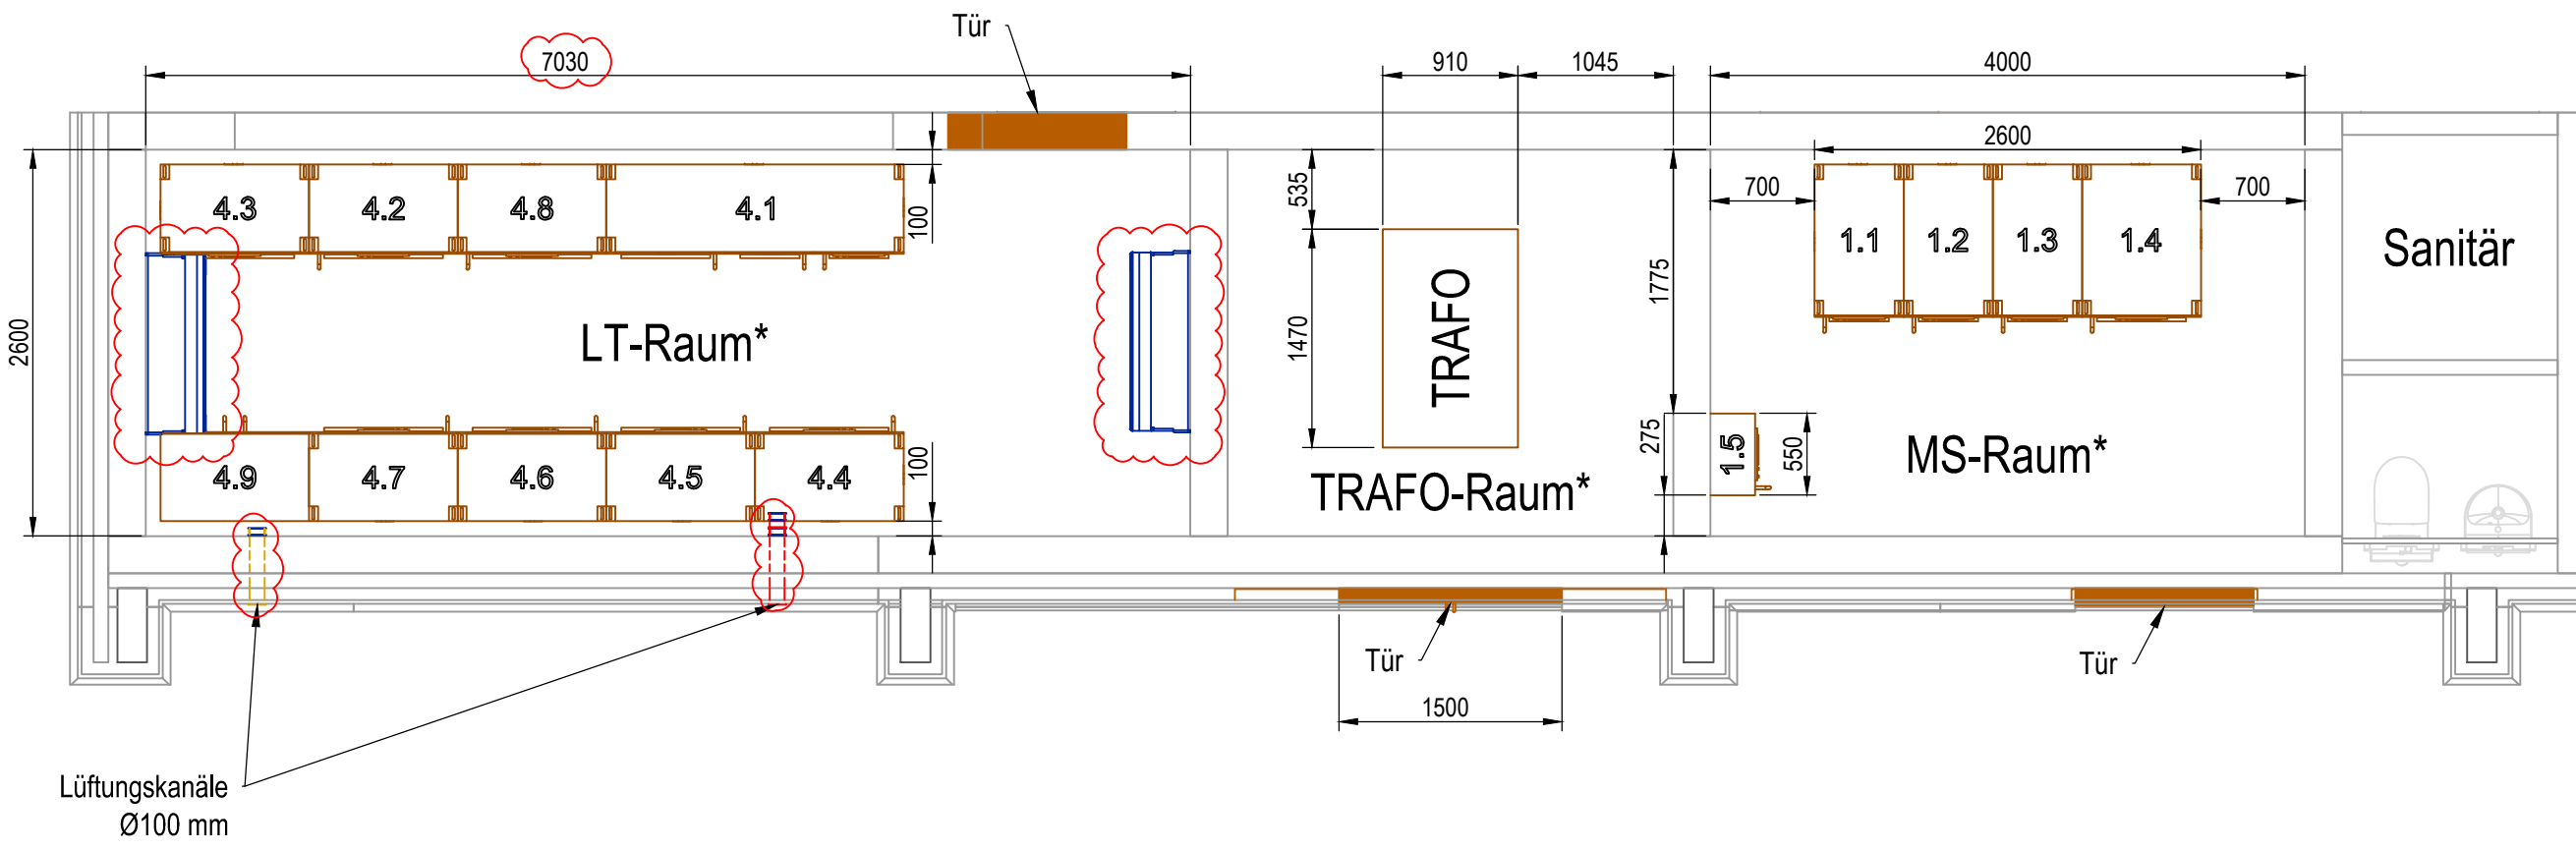


Draufsicht 2 - NS-Raum OG

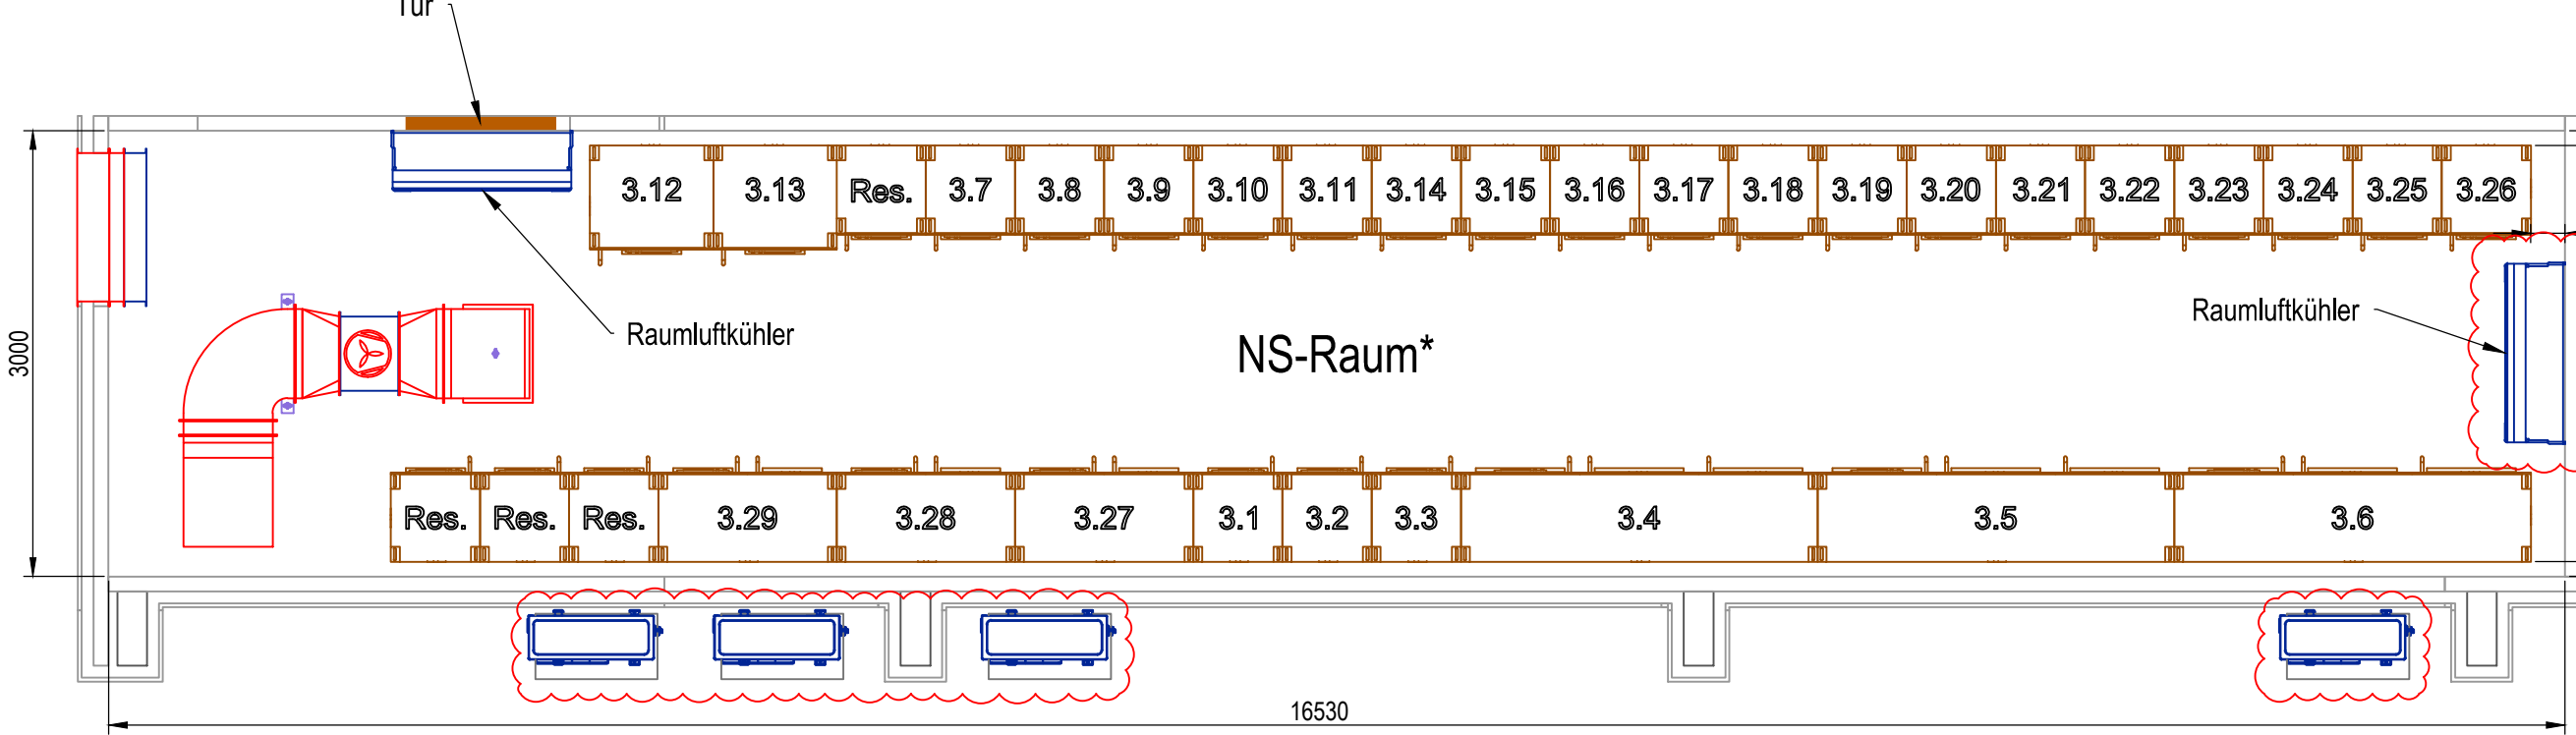

Draufsicht 3 - NS-Raum OG Lüftungstechnik

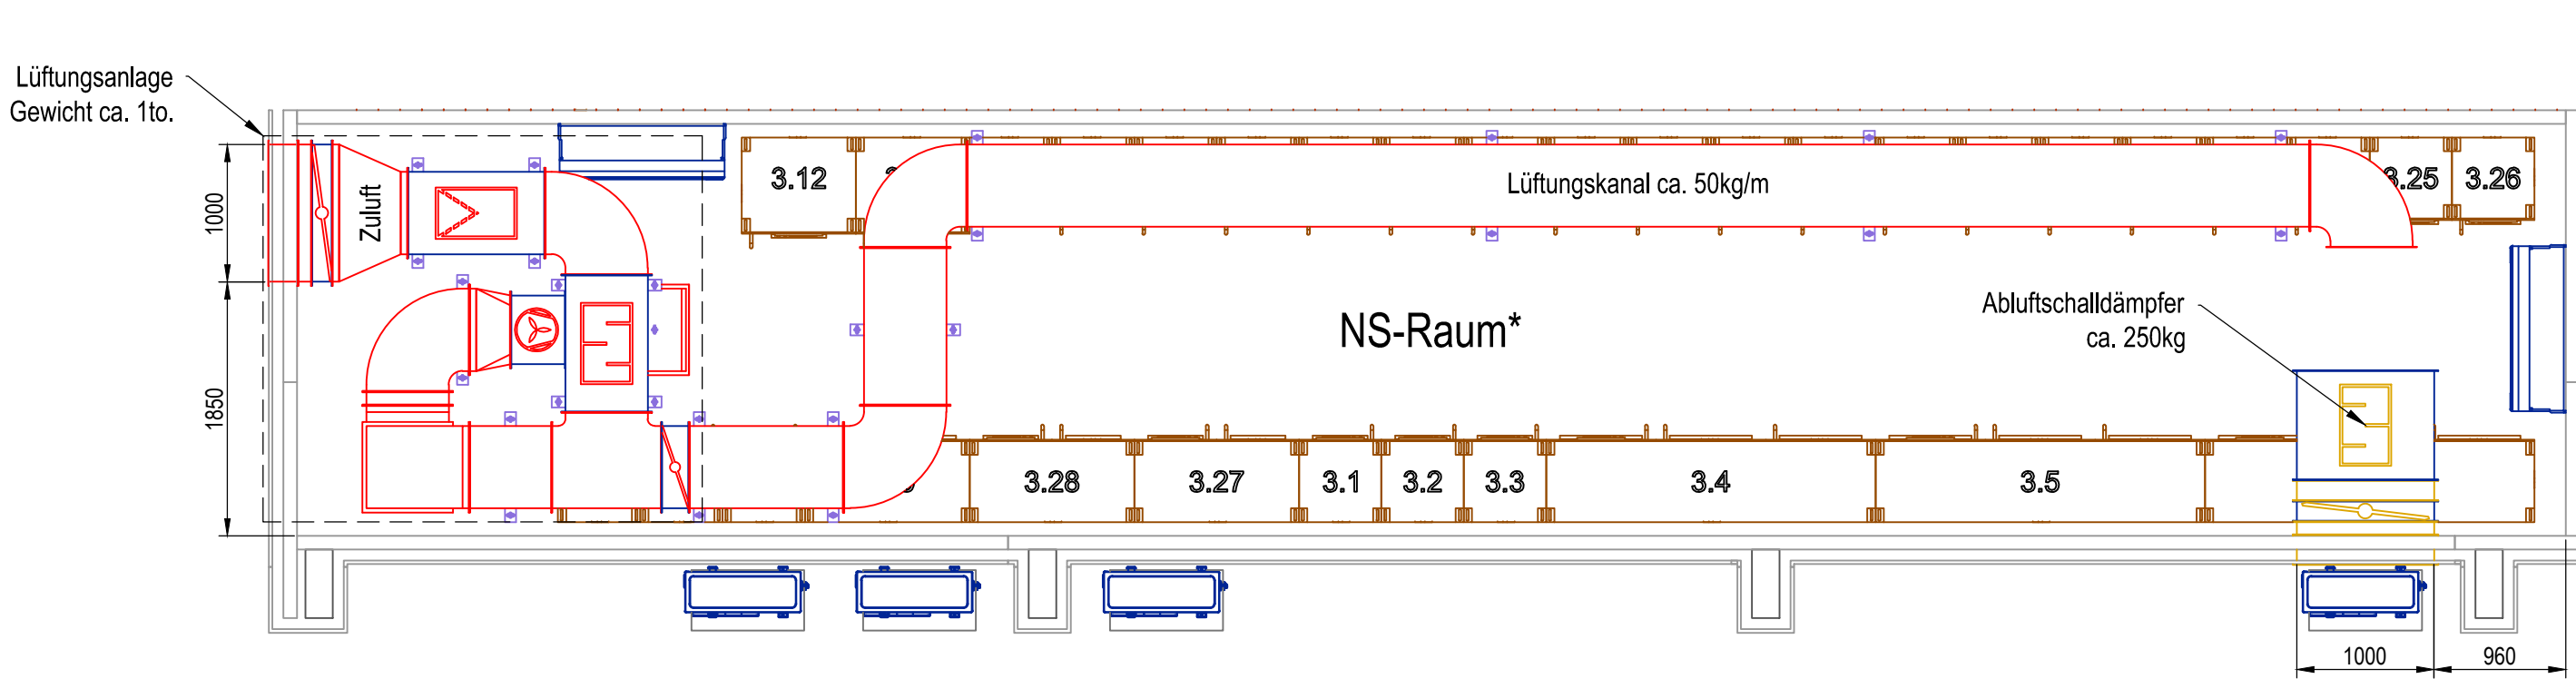

Draufsicht Gesamtanlage (1:250)

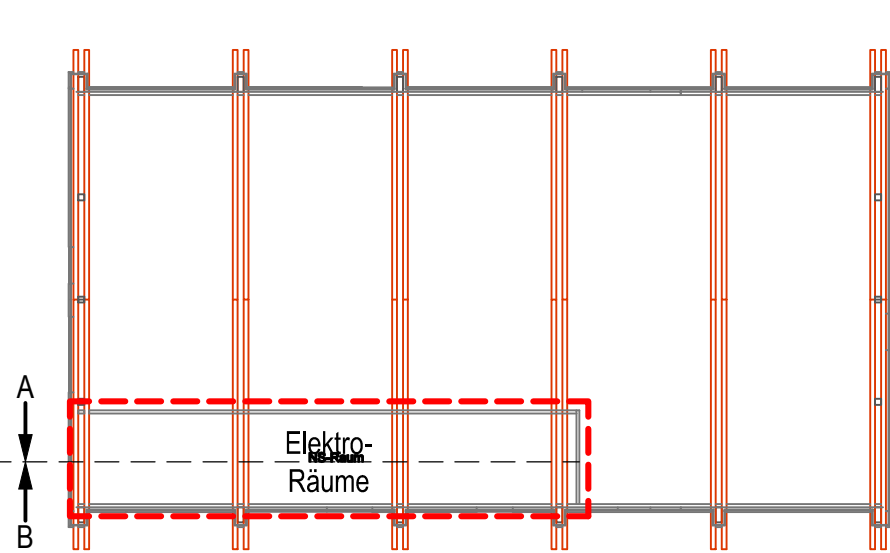

Legende:

- elektrische Ausrüstung
- Lüftung: Zuluft
- Lüftung: Abluft
- Lüftung: Apparat / Aggregat
- Kanalbefestigung
- Wand
- Boden
- Doppelboden

Hinweis:

- * Elektroräume: Belastung bis max. 1,1 to / m²
- Nummerierung und Abmessungen der Schaltschränke gemäß Schaltschrankliste

-	-	-	-	-	-
-	-	-	-	-	-
-	-	-	-	-	-
-	-	-	-	-	-
3.0	Lüftungstechnik angepasst, Kabeleinführung ergänzt	18.09.2026	Haddad	Körner	Körner
2.0	Lüftung angepasst, Gewichtsangaben Lüftungstechnik eingefügt	07.08.2026	Haddad	Körner	Körner
Index	Art der Änderung	Datum	Name Erst.	Name Gepr.	Name Freig.
Bauherr: Stadtwerke Göppingen Großleisinger Str. 30 73033 Göppingen Deutschland					
Planungsphase		Datum	Name	Kenntwort	
Erst.	03.08.2026	Haddad	WÜ-Station MHKW Göppingen		
Gepr.	03.08.2026	Beng	Benennung Anlagenplan Elektorräume		
Freig.	18.09.2026	Körner			
Ausführungsplanung Stand: 18.09.2026					
Planverfasser: GEF Ingenieur AG		Zeichnungsnummer E-EVF-002-17185-AP		Maßstab 1:50	Blatt Index 3.0
Ferd.-Porsche-Str.4a 69181 Leimen Tel. 06224/9713-0 Fax -40		Format A1			
		CAD Datei			
		P:\E-EVF-002_Ln 5 und 9/8 Zusatz: Anlagenplan_EVF-002_17185-AP_Anlagenplan-Elektorräume_ga-3.0.dwg			