




DETAIL 01
M 1:50

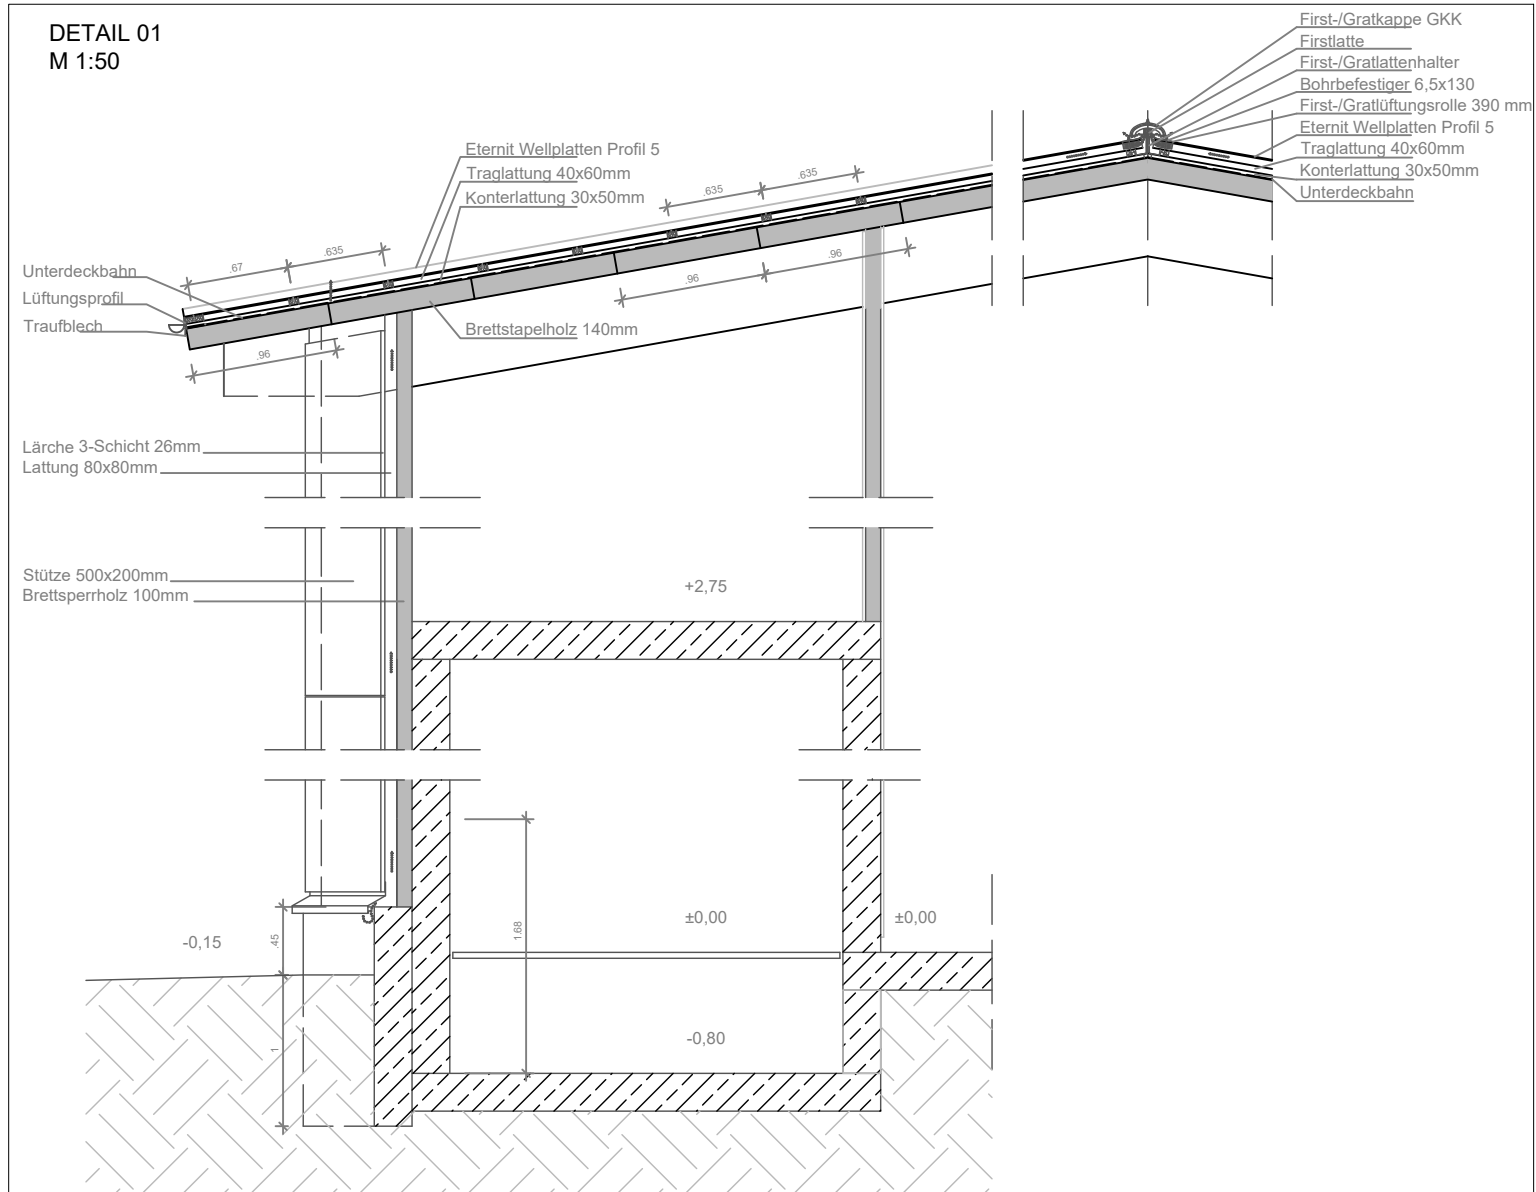

DETAIL 04
M 1:20

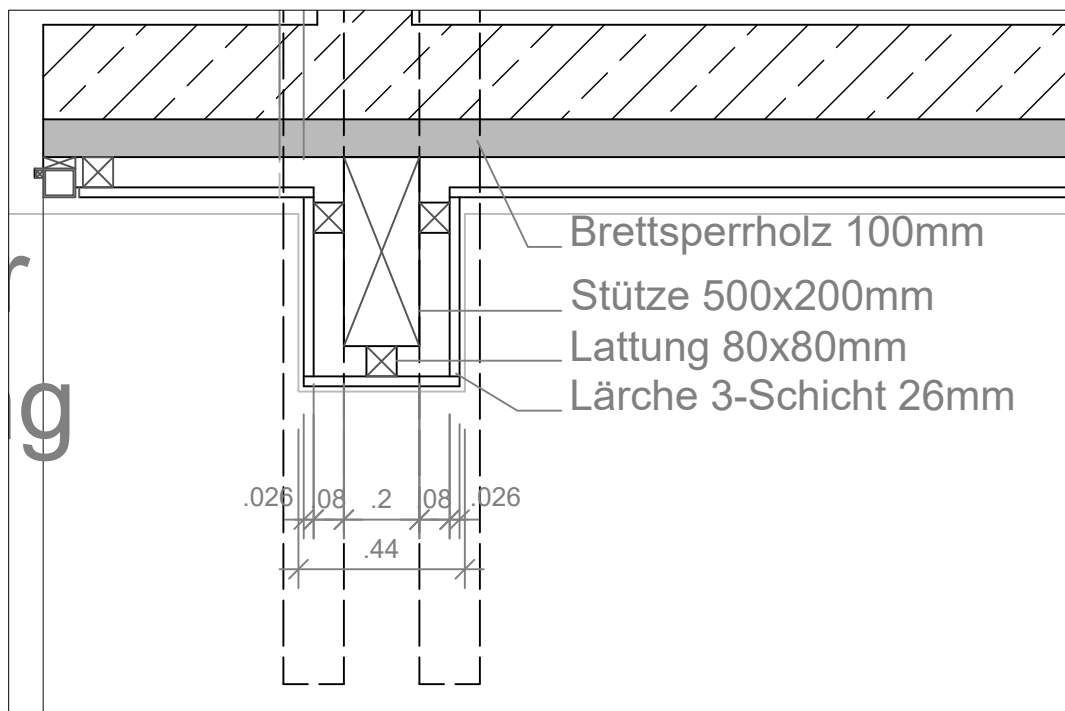

LÄNGSSCHNITT
M 1:200

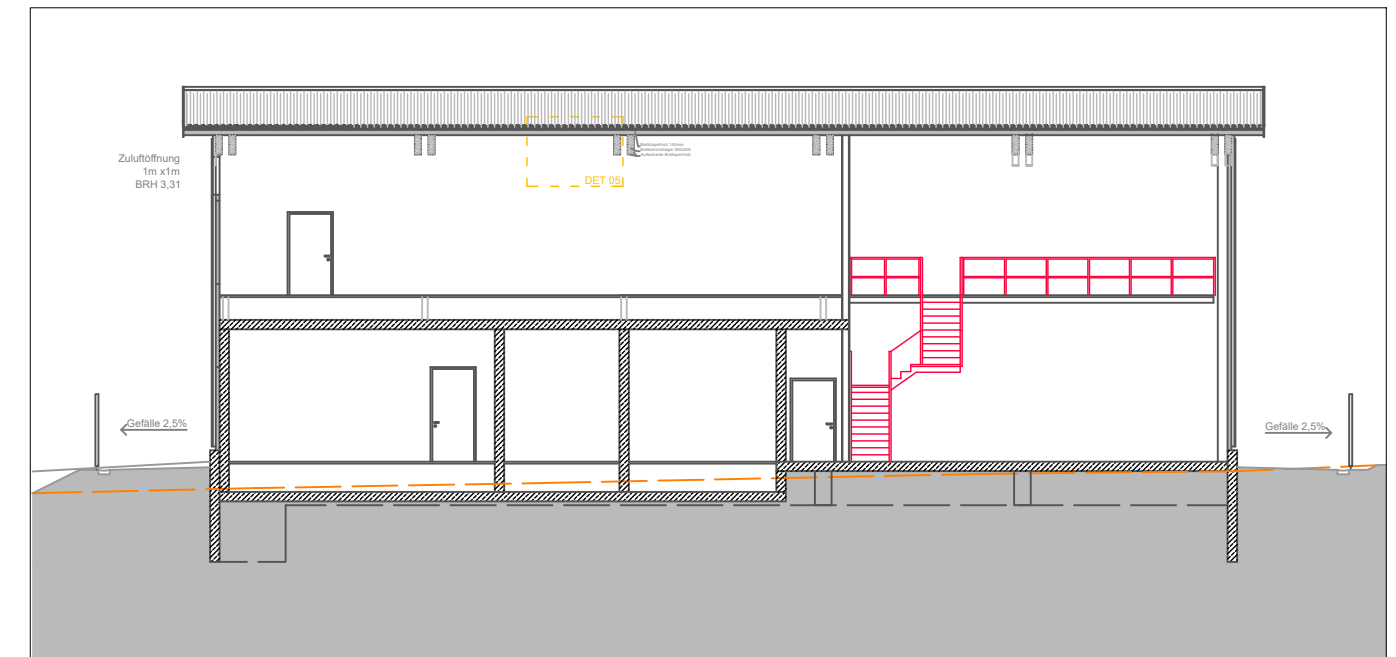

BAUHERR:				
Stadtwerke Göppingen Großeislinger Str. 30 73033 Göppingen				
PLANFERTIGER:		 keep it green partner der energiewirtschaft		
keep it green gmbh Jens Lorenzen Münchner Str. 19a 82319 Starnberg				
Projekt: Neubau einer Wärmeversorgungsanlage Göppingen (Einhäusung einer technischen Anlage)				
Anlage / Gewerk: Details Fassadenaufbau				
	Datum:	Name:	Zeichnungs Nr.:	Starnberg,
bearbeitet:	ab 13.01.26	La	EP P23281-GOE 260921.dwg	21.09.2026
gezeichnet:	17.09.26	La	Projekt Nr.: P23281	Maßstab: M 1 : 20/50/200
freigegeben:	17.09.26	Lo	Plangröße: DIN A3	