







Legende:

 Container (2,5 x 6,0 m)
 Schuttmulde (10,0 m³)
 Bauzaun
 Kontrollschacht

-  Lagerfläche
-  Kran (Schwenkbereich)
- Fluchtweg Schule
-  Gerüst
-  Leuchtenmast
-  Lastfreier Schwenkbereich

Baustelleneinrichtungsplan
Bauabschnitt BA1

Ti

AR2

Planer

BE

Planart

XX

Inhalt

001


Blatt

5

Pha

foo

Index

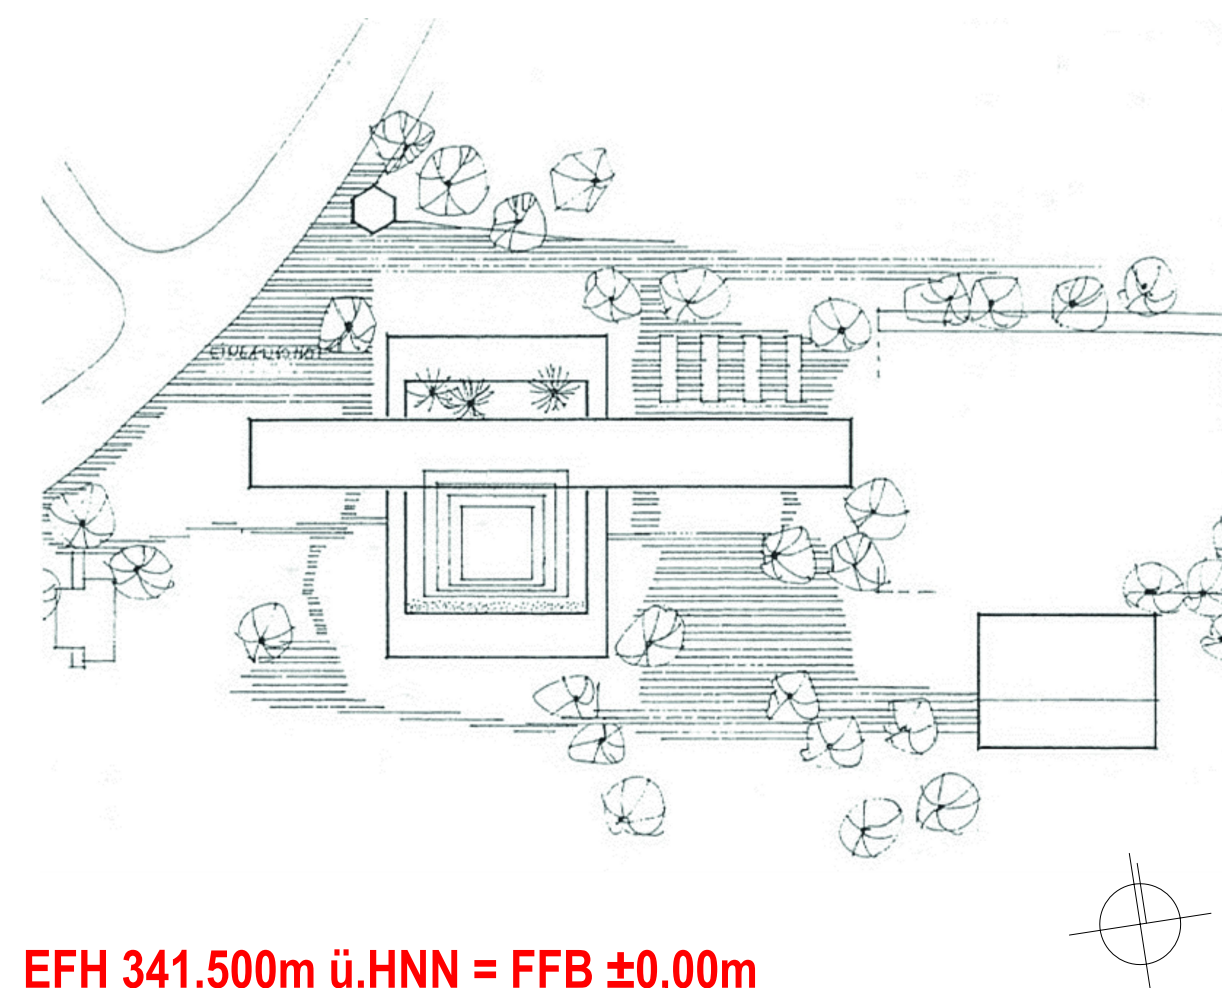

EFH 341.500m ü.HNN = FFB ±0,00m

Generalsanierung
Hohenstaufen-Gymnasium Göppingen

Bauherr: Stadtverwaltung Göppingen Baudezernat Nördliche Ringstraße 35 73033 Göppingen
Baubürgermeisterin Eva Noller

Architekt:

Datum
17.09.2024

gezeichnet

gesehen

Maßstab
1:500

Format
DIN A2

Planbezeichnung:
Baustelleneinrichtungsplan
Bauabschnitt BA1
Haupttrakt Klassenräume / Verwaltung
und Fachklassentrakt Nord