


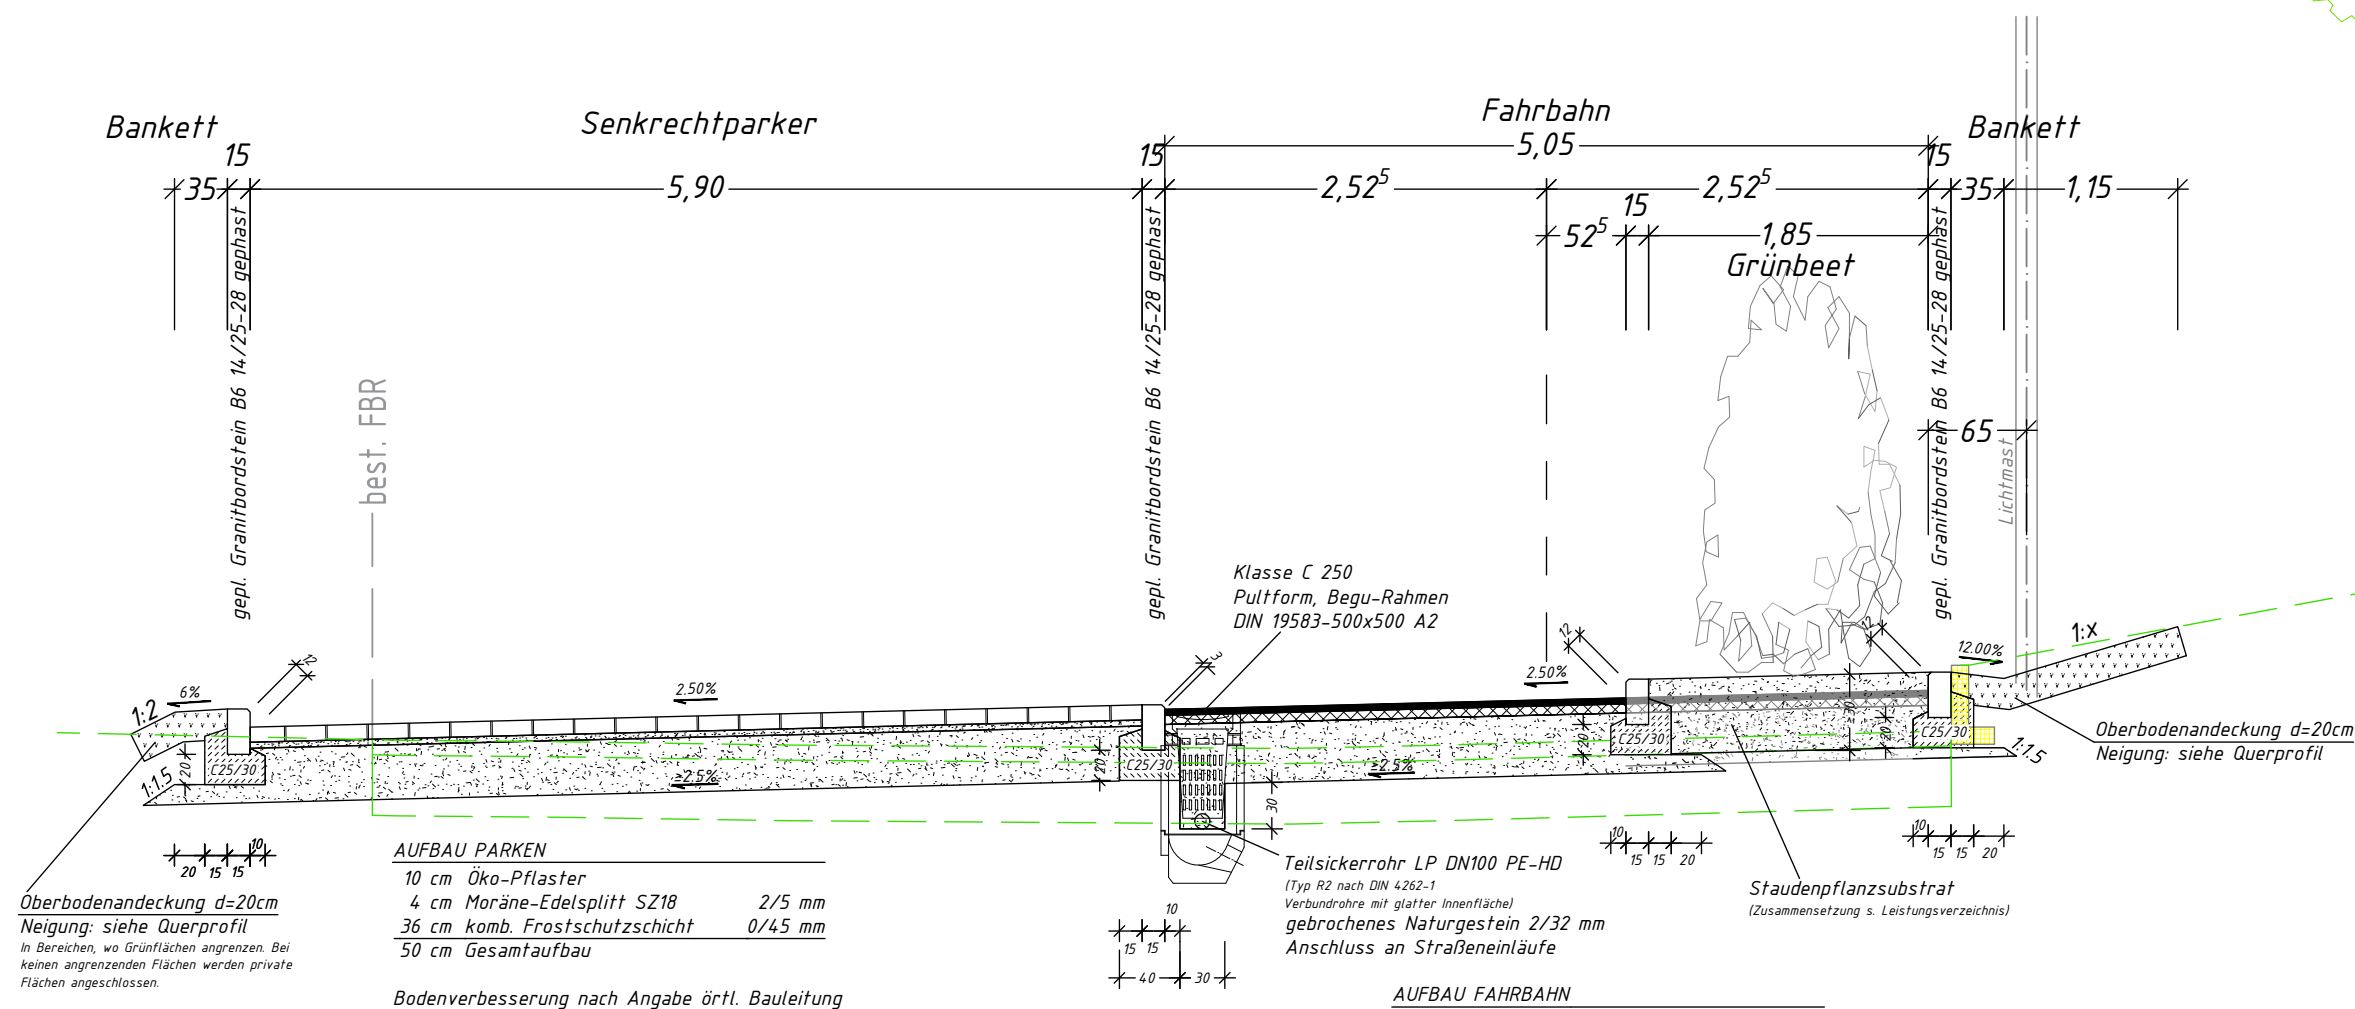

Ausbau / Rückbau von best.
Verkehrsflächen nach Angabe
der örtlichen Bauleitung

Fachbereich Technische Infrastruktur Sachgebiet Tiefbau

Nördl. Ringstraße 35
73033 Göppingen

Telefon 07161.650-66010
Tiefbau@Goeppingen.de



BG Höhenweg in Manzen - 2. Bauabschnitt Ausführungsplanung Regelquerschnitt

	Datum	Name	Koordinatensystem: GK Zone 3	Plan - Nr. 5.2.1
Gezeichnet	28.04.2026	T. Bauer	Höhensystem: NN	Göppingen, den 28.04.2026
Geprüft	28.04.2026	T. Bauer	M 1:50	A. Christ