


Göppingen Fachbereich Tiefbau, Umwelt, Verkehr und Vermessung
Zeichnungsname: H17B 6/Projekte Höhenweg 1025_Erschließung_2BA 15 Ausführungslanung\AP_LP_2026-04-13.dwg


2BA 0+ 101.228

BAUANFANG
M = 1:100
Überhöhung = 1.0
368.00 m ü. NHN

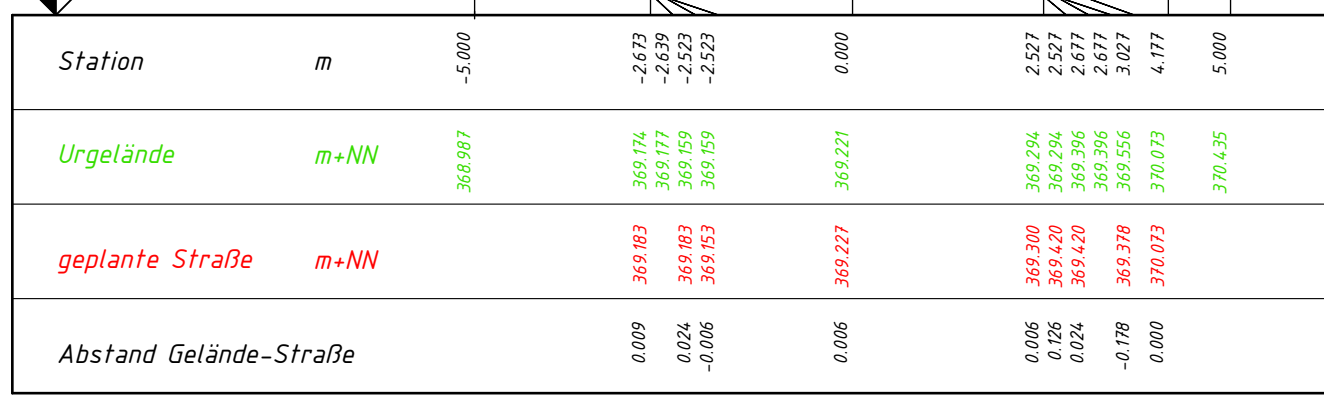


2BA 0+ 109.911

M = 1:100
Überhöhung = 1.0
368.00 m ü. NHN

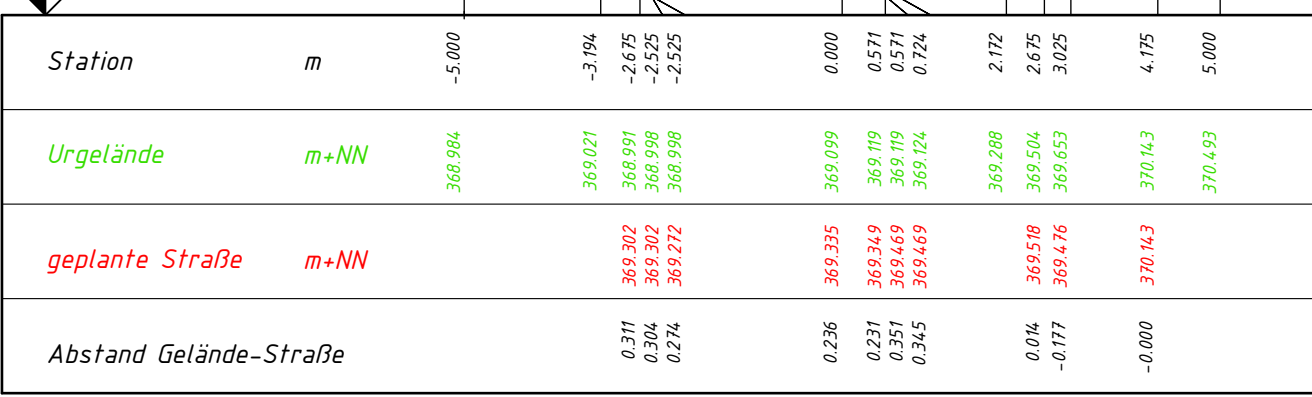


2BA 0+ 125.008

M = 1:100
Überhöhung = 1.0
368.00 m ü. NHN

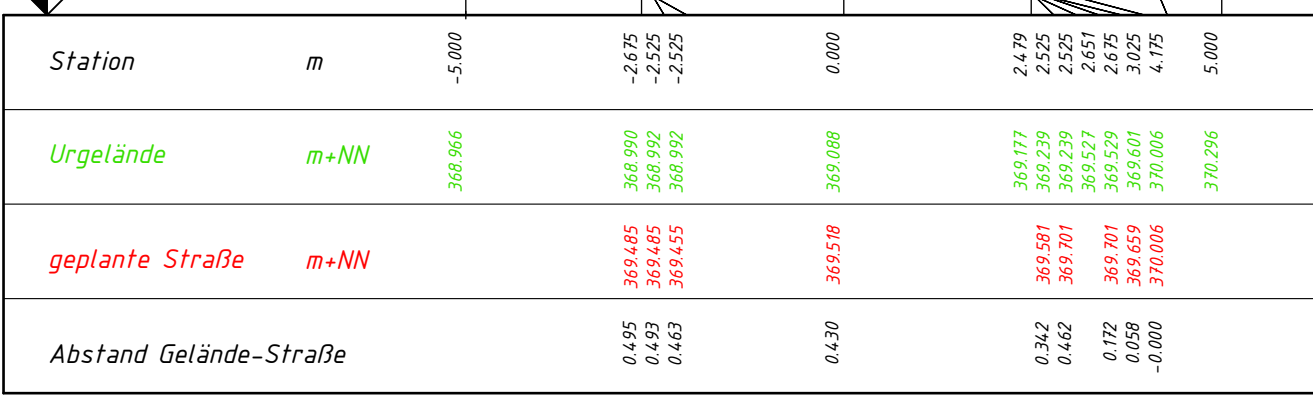


2BA 0+ 139.288

M = 1:100
Überhöhung = 1.0
368.00 m ü. NHN

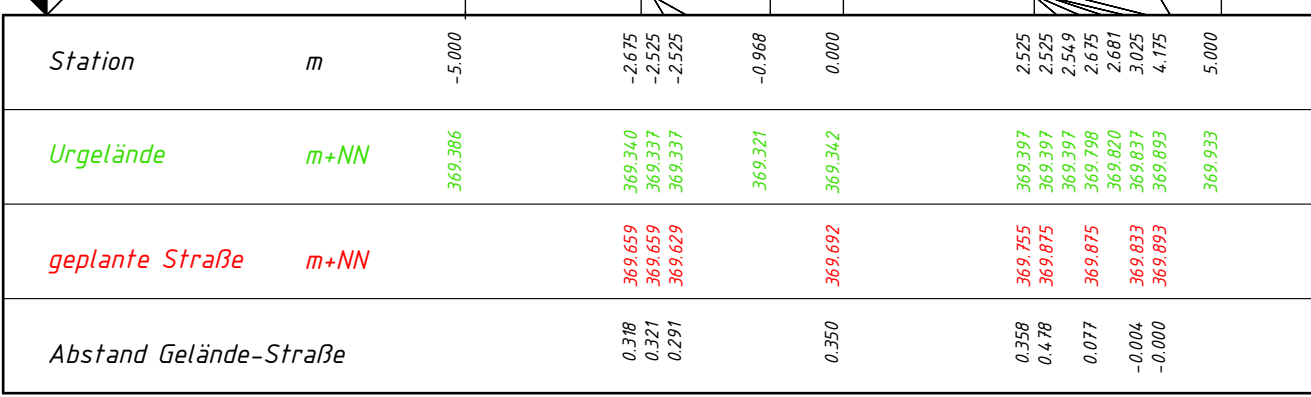


2BA 0+ 153.617

M = 1:100
Überhöhung = 1.0
368.00 m ü. NHN

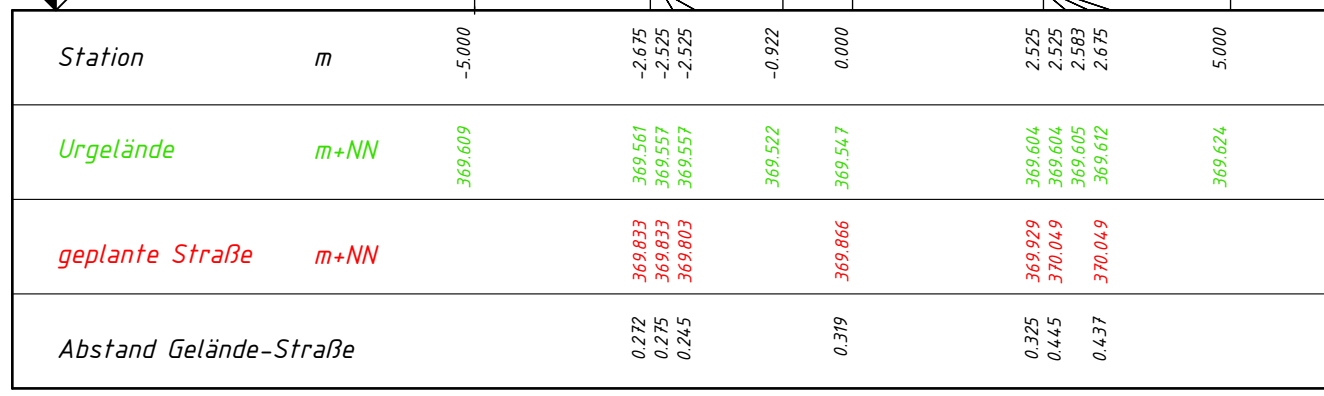


2BA 0+ 164.143

M = 1:100
Überhöhung = 1.0
368.00 m ü. NHN

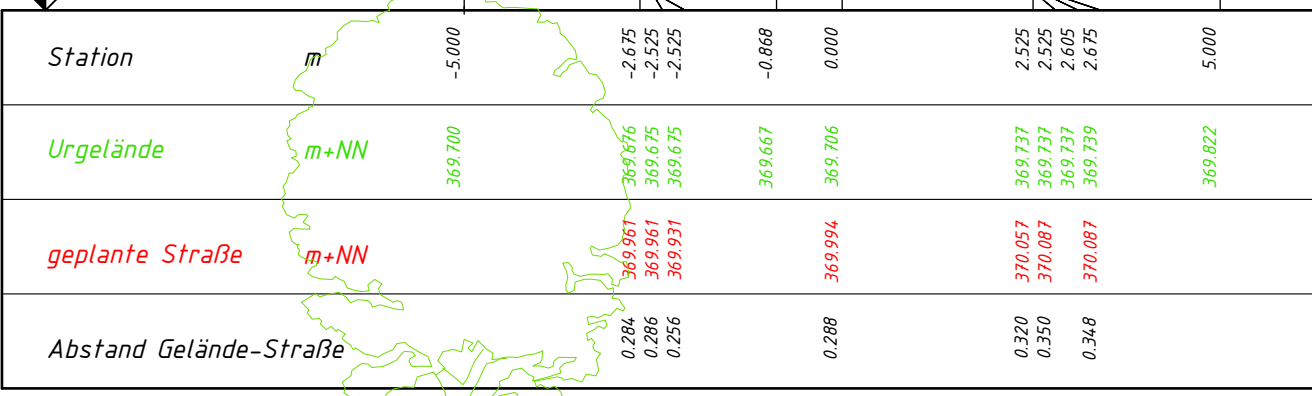


2BA 0+ 174.668

M = 1:100
Überhöhung = 1.0
369.00 m ü. NHN

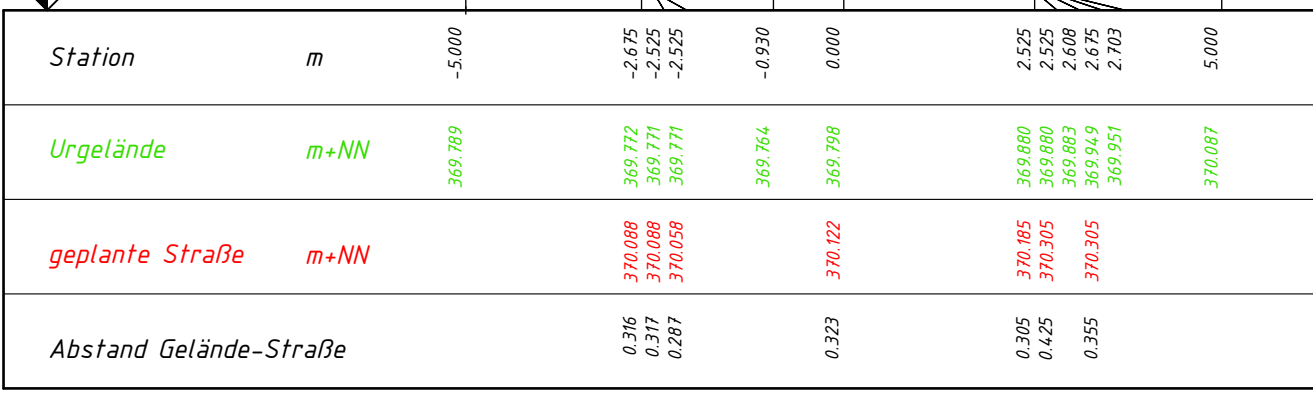


2BA 0+ 186.902

M = 1:100
Überhöhung = 1.0
369.00 m ü. NHN

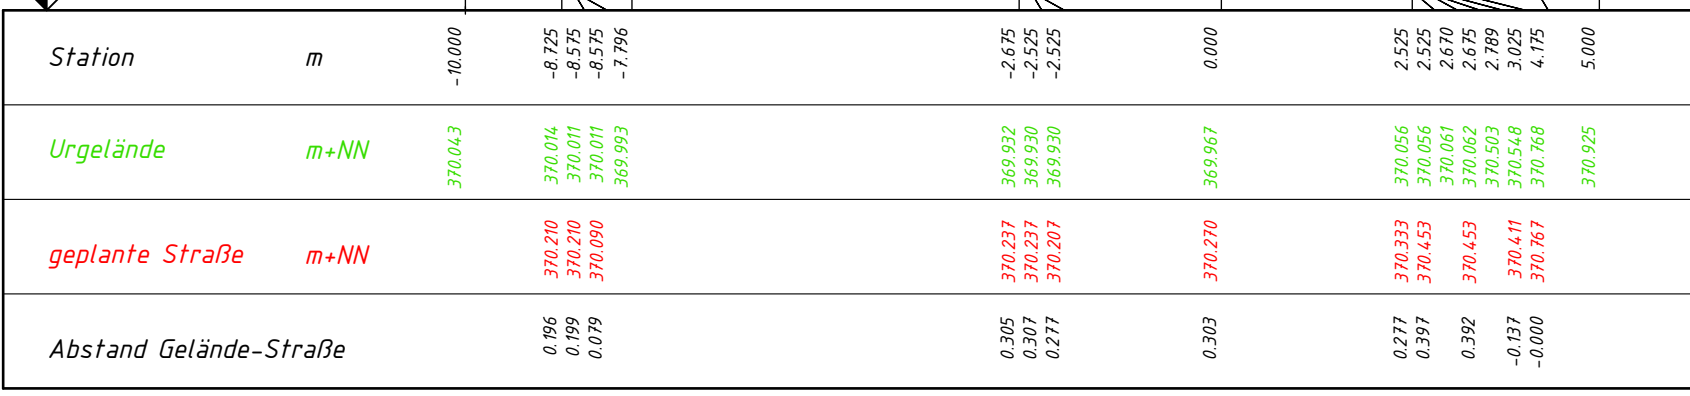


2BA 0+ 195.160

M = 1:100
Überhöhung = 1.0
369.00 m ü. NHN

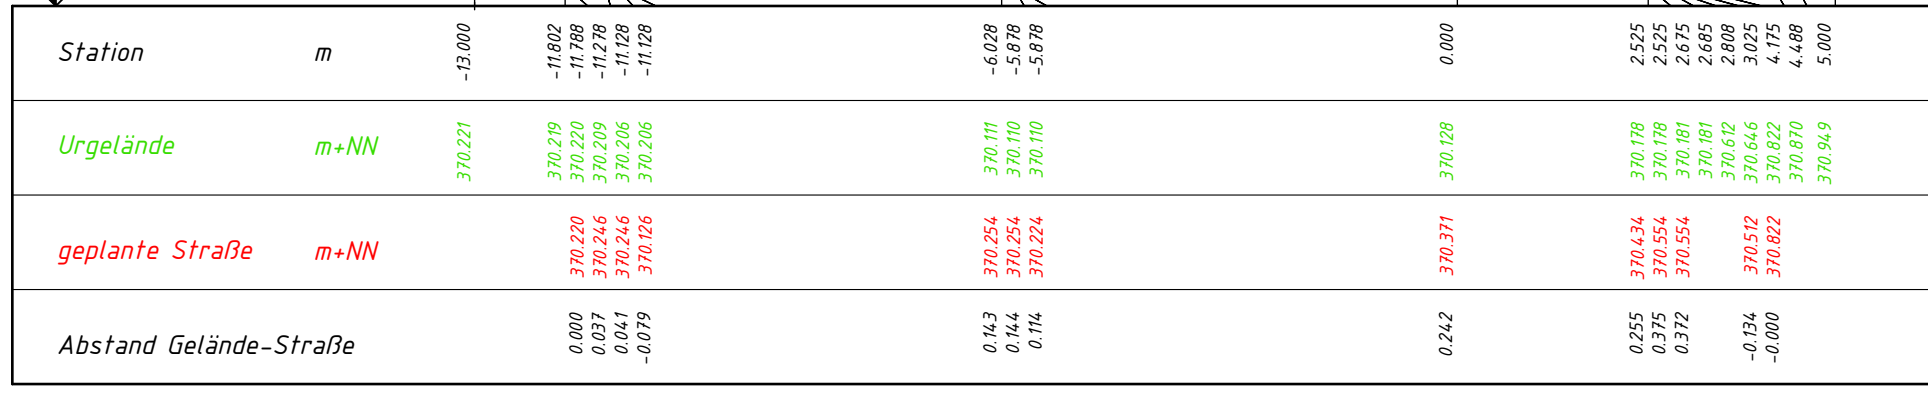


2BA 0+ 203.899

M = 1:100
Überhöhung = 1.0
369.00 m ü. NHN

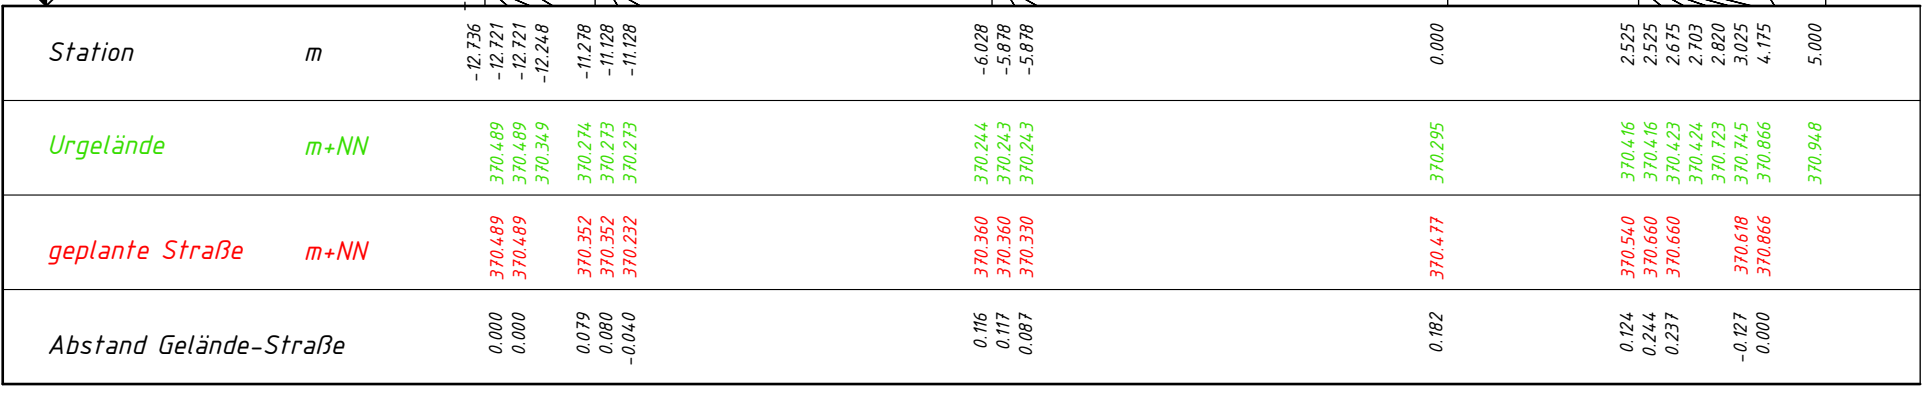


2BA 0+ 206.713

M = 1:100
Überhöhung = 1.0
369.00 m ü. NHN

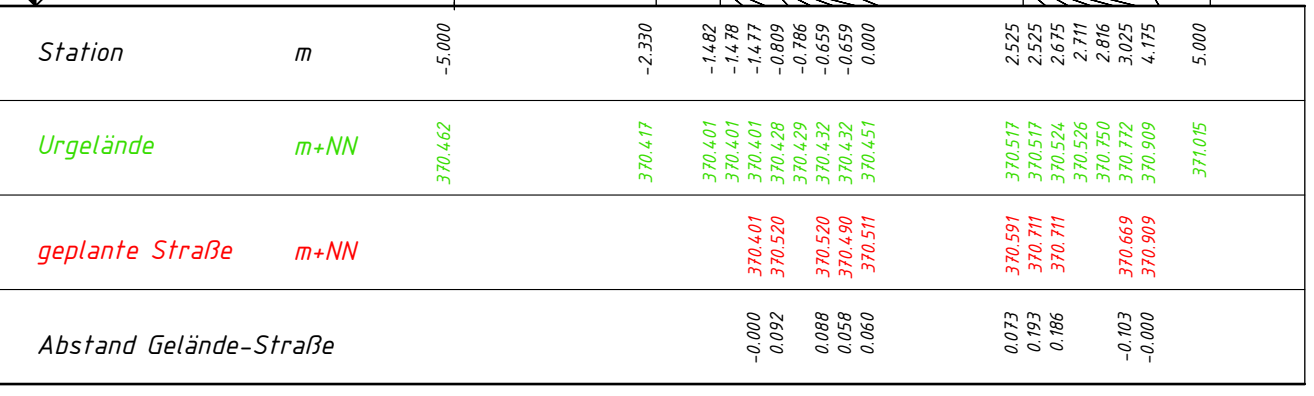

2BA 0+ 209.349

BAUENDE
M = 1:100
Überhöhung = 1.0
369.00 m ü. NHN

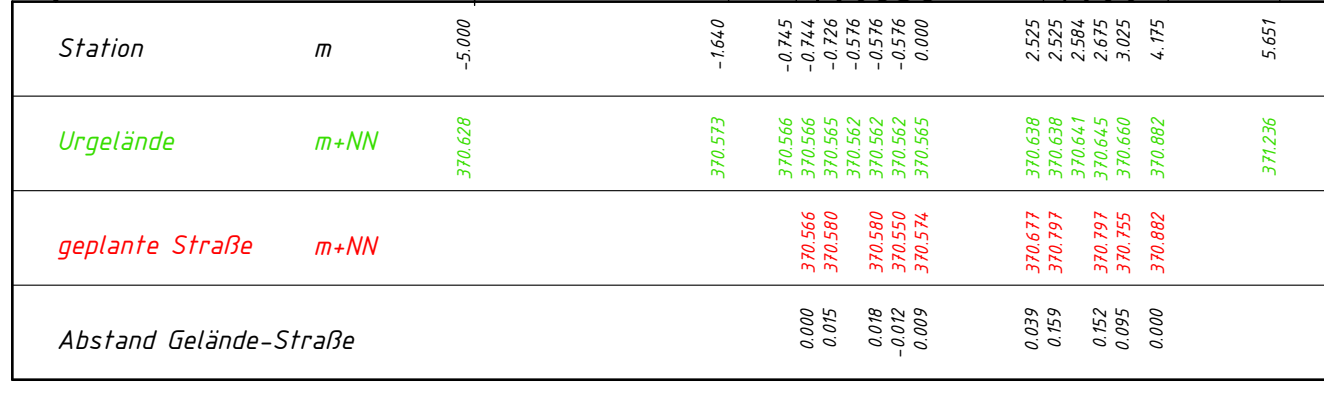

Fachbereich Technische Infrastruktur
Sachgebiet Tiefbau
Nördl. Ringstraße 35
73033 Göppingen

Telefon 07161.650-66010
Tiefbau@Goeppingen.de



HÖHENSTAUENSTADT

BG Höhenweg in Manzen - 2. Bauabschnitt
Ausführungsplanung
Querprofile Straßenplanung - Achse 2BA

	Datum	Name	Koordinatensystem: GK Zone 3	Plan - Nr. 5.4.1
Gezeichnet	28.04.2026	T. Bauer	Höhensystem: NN	Göppingen, den 28.04.2026
Geprüft	28.04.2026	T. Bauer	M 1:100	