


M = 1:200
Überhöhung = 2.0
364.00 m ü. NHN

Höhe Bestandsgelände	[m ü. NHN]
Höhe geplantes Gelände	[m ü. NHN]
Höhe Schachtdeckel	[m ü. NHN]
Schachtnummer	
Kanaltiefe	[m]
Sohlhöhe Schacht	[m ü. NHN]
Sohlhöhe Haltung	[m ü. NHN]
Länge	[m]
Nennweite / Material	[mm]
Gefälle	[o/oo]
Qvoll Vvoll	[l/s - m/s]
Wasserspiegel	[m ü. NHN]
Stationierung	[m]
Gebiet	

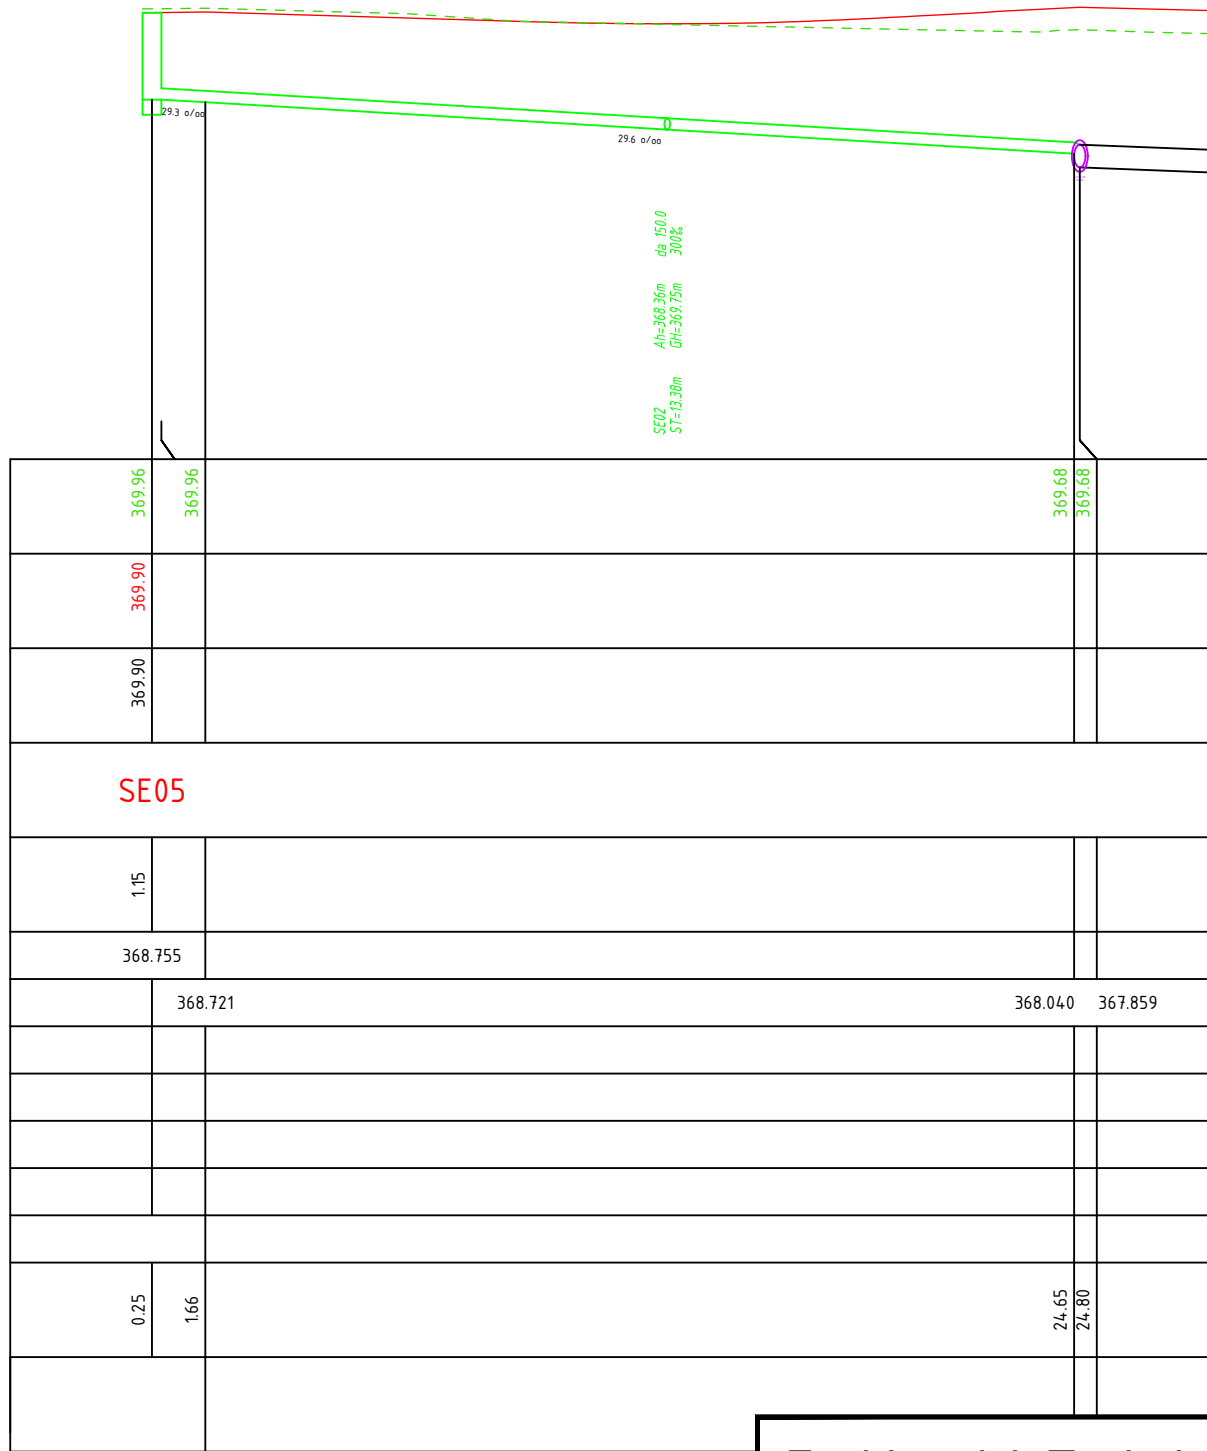

Fachbereich Technische Infrastruktur
Sachgebiet Tiefbau

Nördl. Ringstraße 35
73033 Göppingen

Telefon 07161.650-66010
Tiefbau@Goeppingen.de



BG Höhenweg in Manzen - 2. Bauabschnitt
Ausführungsplanung
Höhenplan Leitungsplanung (SE05 + SE02)

	Datum	Name	Koordinatensystem: GK Zone 3	Plan - Nr. 6.3.2
Gezeichnet	28.04.2026	T. Bauer	Höhensystem: NN	Göppingen, den 28.04.2026
Geprüft	28.04.2026	T. Bauer	M 1:200/100	