



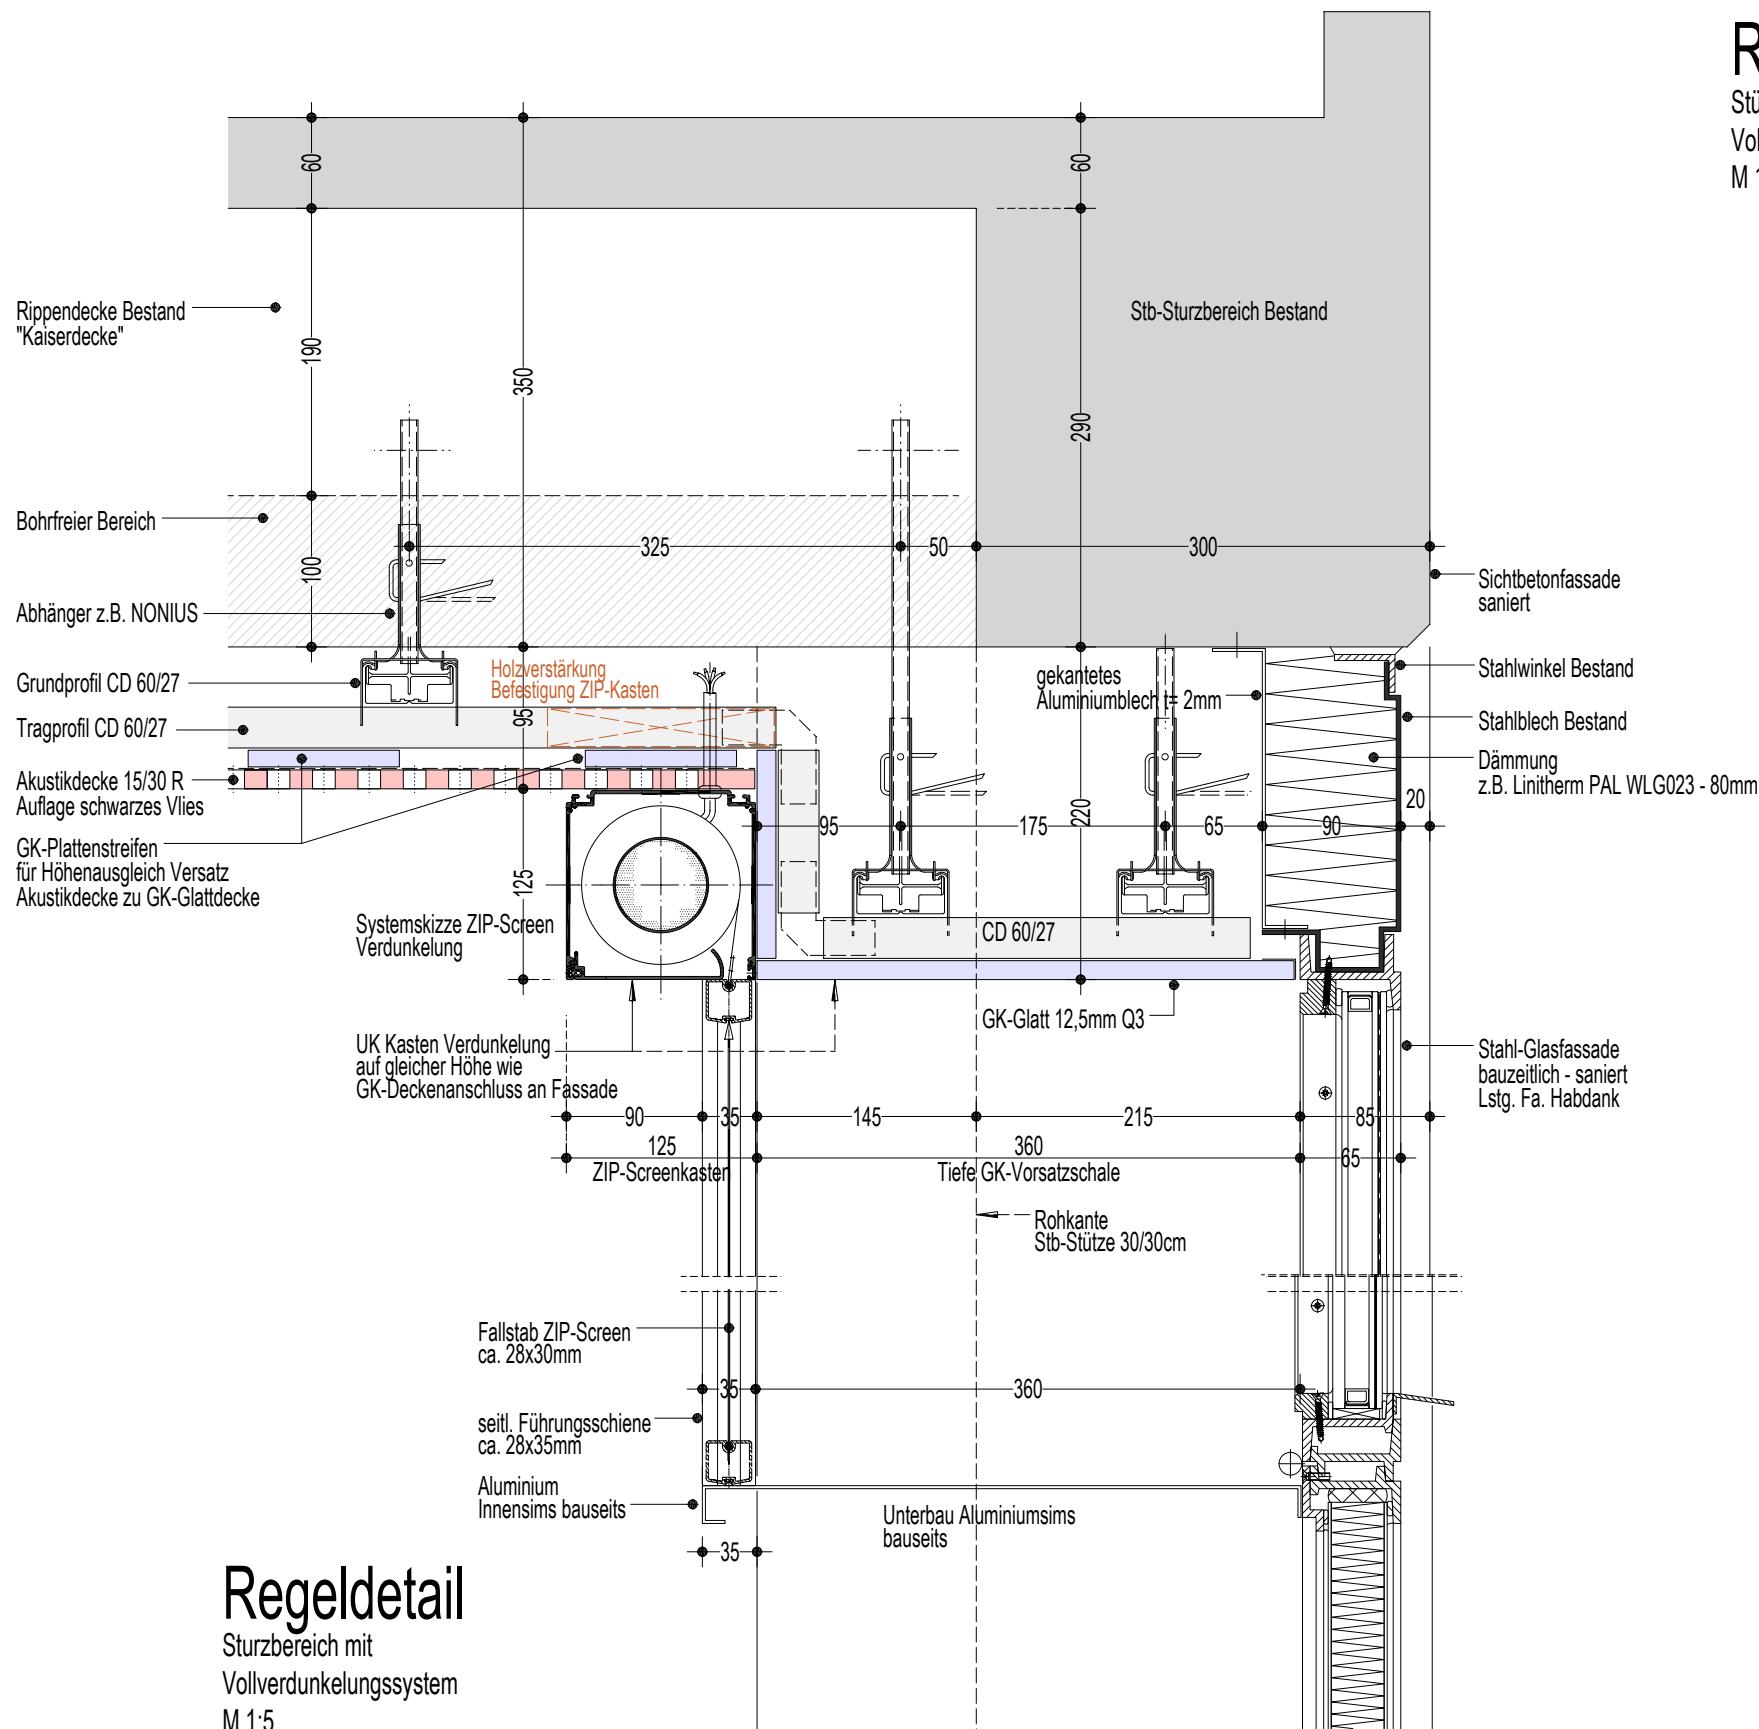

Regeldetail

Stützenverkleidung mit
Vollverdunkelungssystem
M 1:5

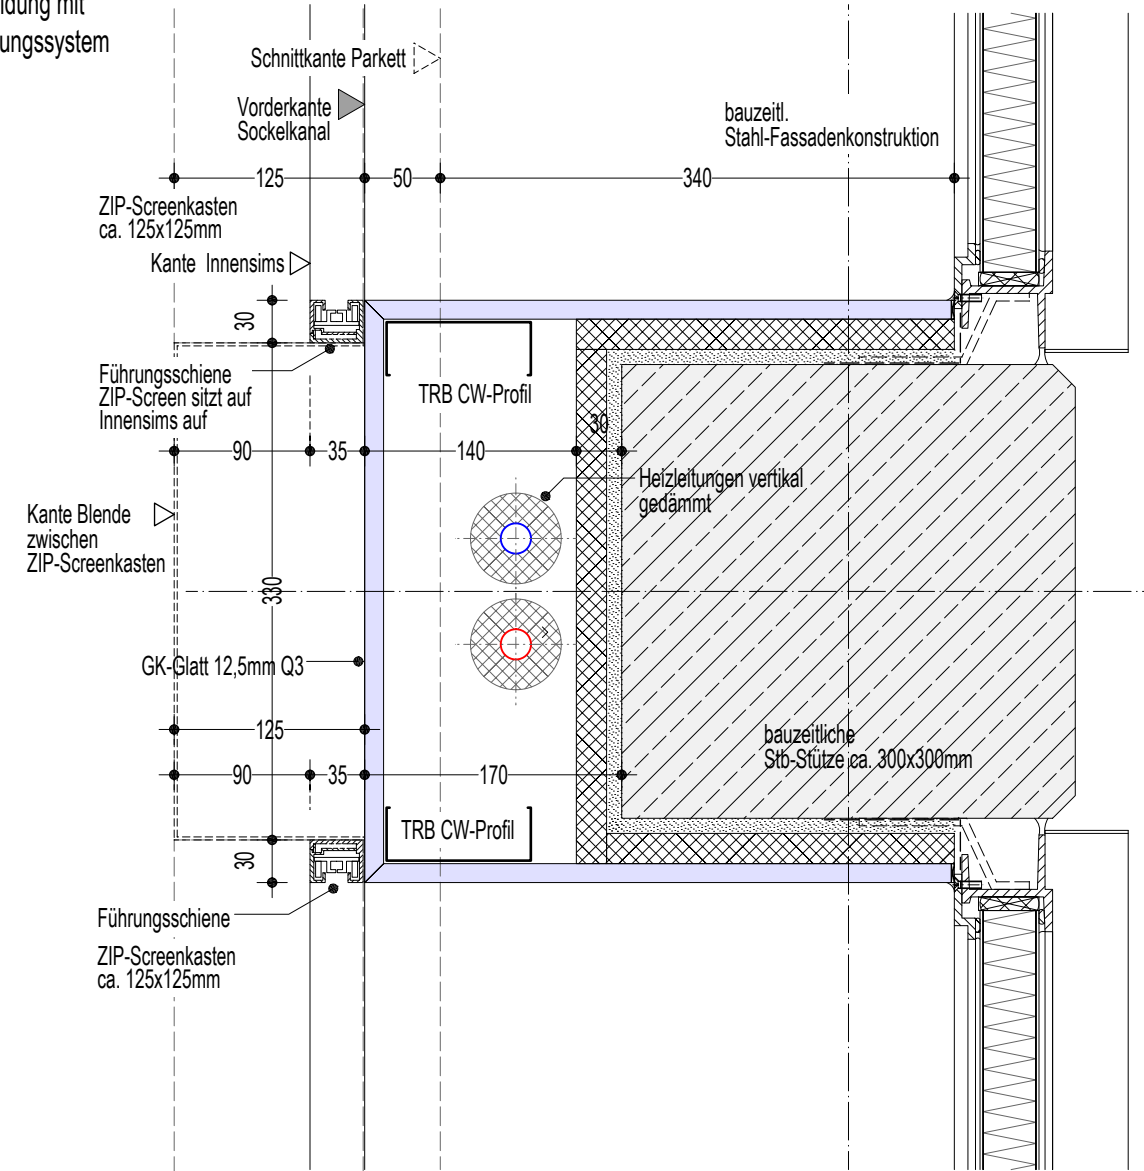

Projekt	Gewerk	Planart	Inhalt	Lfd.-Nr.	LPH	Status	Index	Freitext
Hohenstaufen Gymnasium Göppingen Generalsanierung	AR2	DT	XX	030	5	v	00	Regeldetail Vollverdunkelung Fachklassentrakte