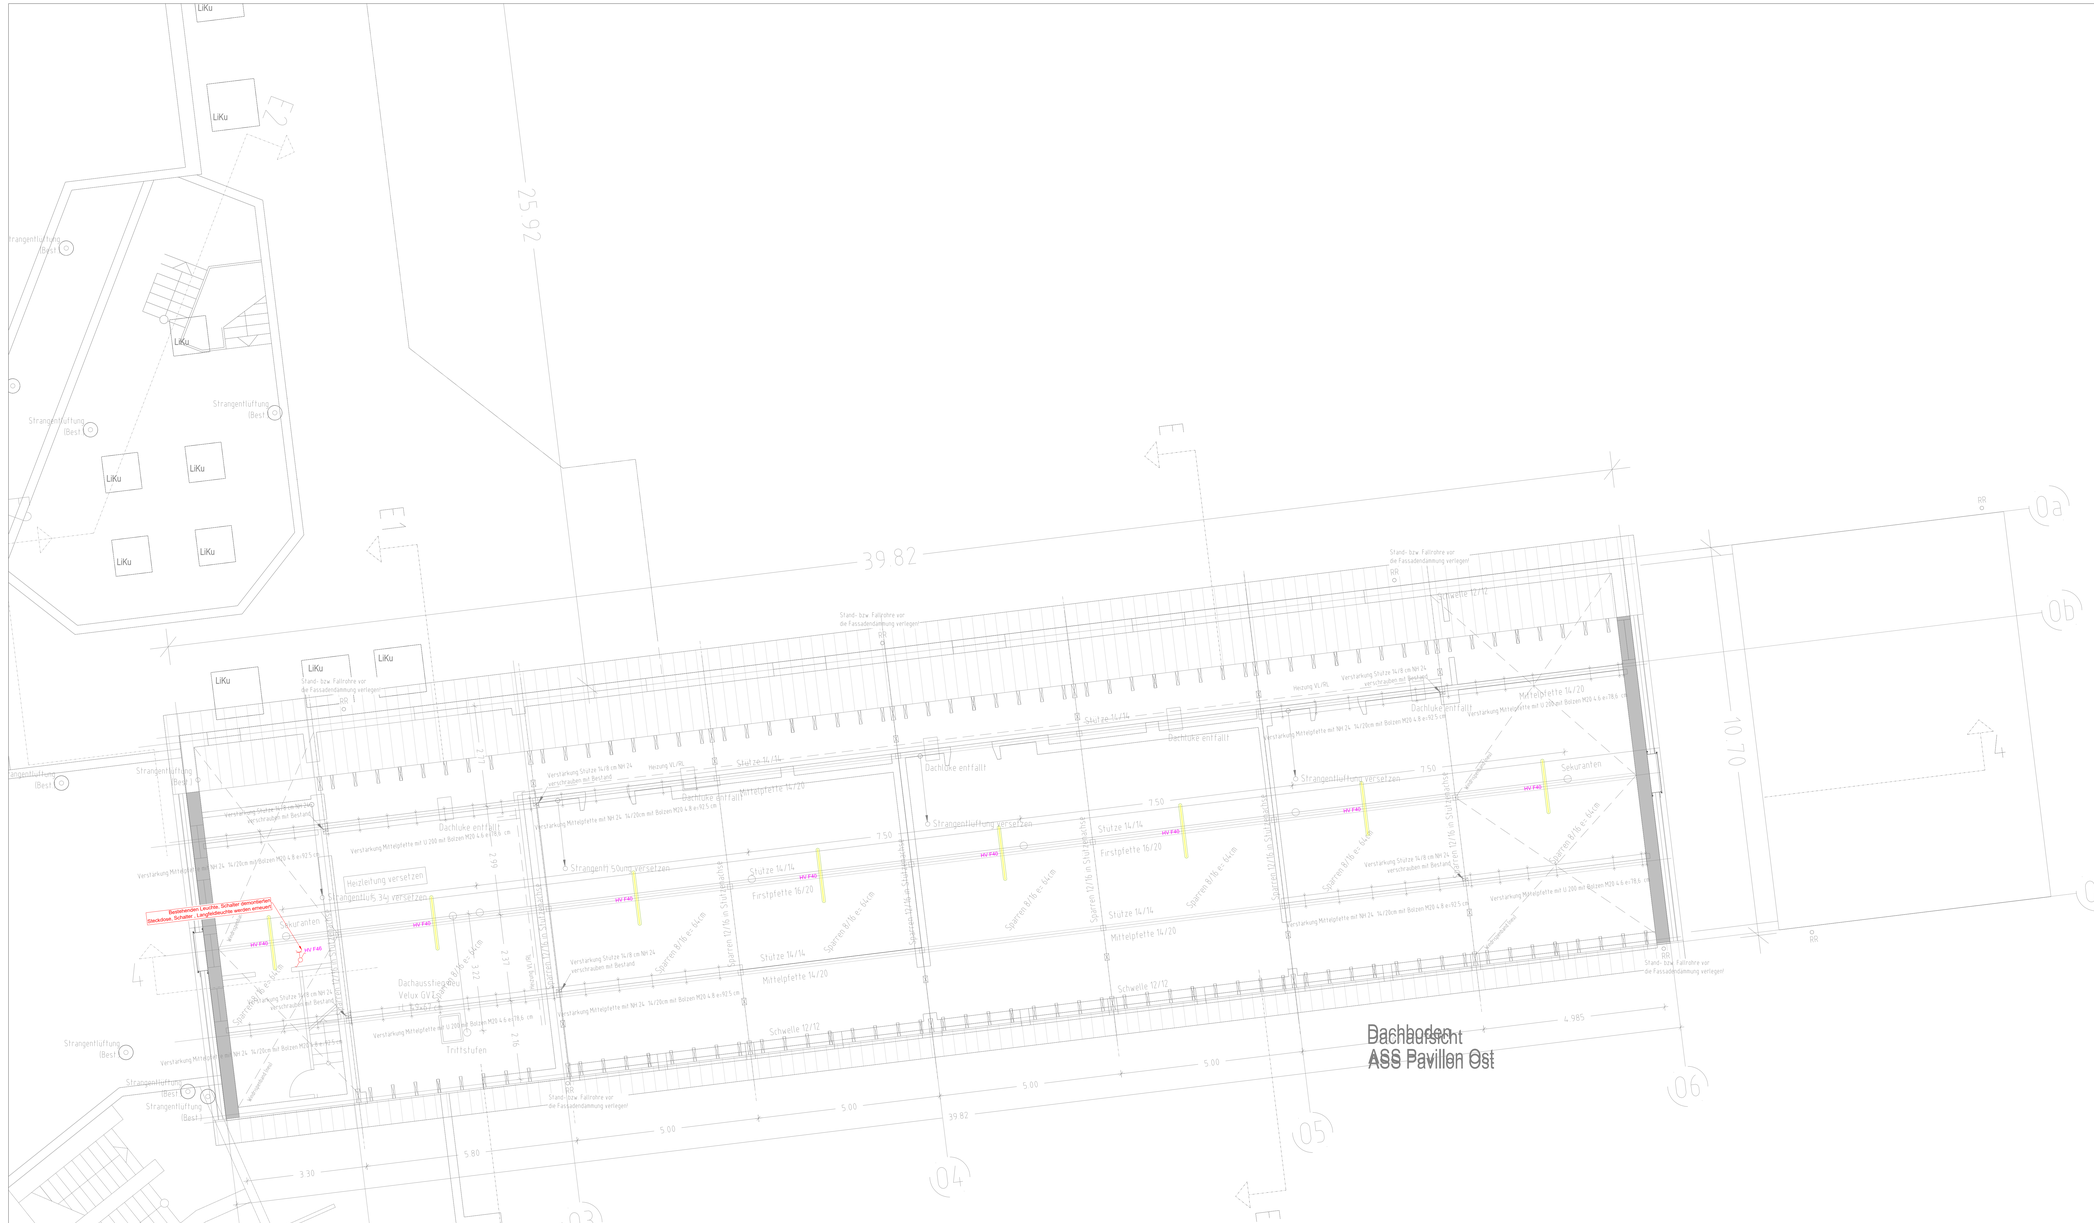

IT Infrastruktur Stadt Göppingen

MD-AS (Mobile Device-AS)

1x Datendose RJ45, 2-fach

Die Datendose wird 30 cm unter der Decke montiert für die Nutzung der WLAN und IP ,DECT Infrastruktur. kein Stromanschluss vorgesehen oder erforderlich.

EDV-AS

1x Datendose RJ45, 2-fach

4x Schuko- Steckdose

Die Schuko Steckdosen werden unmittelbar neben der Dattendose montiert.

MM-AS (Multimedia-AS)

1x Datendose RJ45, 2-fach

3x Schuko- Steckdose

Die Schuko Steckdosen werden unmittelbar neben der Datendose montiert.

MT-AS

1x

1x

1x Datendose
1x Klingel
2x Lautsprecher
2x Display
1x Klinke 3.5

Kabelführungen in den Elektroschränken müssen den Platzbedarf weiterer Komponenten auf der gesamten Seite berücksichtigen!

LEGENDE

Beleuchtung

- Leuchtenauslass allgemein
- Downlight
- Wandleuchte
- 1 Flat Polymero 300mm
- 2 Aufbauleuchte rund 390mm
- 3 Flat Polymero XXL 1040mm
- 1 LED Leuchte Klassenzimmer Pendelleuchte
- 2 LED Leuchte Klassenzimmer Anbauleuchte
- 1 Feuchtraumleuchte allgemein
- 2 Feuchtraumleuchte UG
- Feuchtraumleuchte Werkstatt
- Aufbauleuchte quadratisch
- Deckenleuchte mit Sensor
- Wandleuchte Mit Sensor
- Halen Tiefflbrett strahler LED
- Deckenleuchte
- Außenleuchte Masteuchte
- Außenleuchte Fassadenleuchte
- Außenleuchte Deckenansicht
- Außenleuchte Wand und Deckenleuchte Wandansicht
- Strahler allgemein

Elektroinstallation

- Ausschalter
- Serienschalter
- Wechselschalter mit Kontrolleuchte
- Wechselschalter
- Taster
- Taster mit Leuchte
- Doppeltaster
- Not-Aus Taster
- Schuko- Steckdose, 1-fach
- Schuko- Steckdose, 2-fach
- CEE Steckdose 16A / 32A /63A
- Jalousieschalter
- Präsenzmelder Steinel
- 2 Präsenzmelder Thermove s360-100
- Bewegungsmelder 180° Wand
- Elektro-Anschluss, allgemein
- Herdanschlussedose
- Motor allgemein
- Tableau
- Verteiler
- Jalousieaktor aufputz 2/4/6fach

Verlegesystem

- LF Kanal neue
- Kabelrinne AV neue
- LF Kanal Bestand
- Kabelrinne AV Bestand
- BR-Kanal Vertikal
- Steigepunkt nach oben führend
- Leerrohr
- ST 300 Steigetrasse

Datentechnik

- Tos/Link Stecker
- Datendose RJ45, 2-fach
- Telefondose
- EDV - Schrank
- Anzeigebildschirm / Monitor/

Fernmelde

- HDMI Anschlussdose
- USB Hybrid - Glasfaser

Sicherheitsbeleuchtung

- LED Sicherheitsbeleuchtung Einzelleuchte
- Notausgangspiktogramm
- Hinweispiktogramm Pfeil einseitig nach rechts
- Hinweispiktogramm Pfeil einseitig nach links
- Sibel Zentrale

ELA

- Deckenlautsprecher
- Wandlautsprecher
- ELA-Anlage
- Hausalarmierungsmelder

BMA

- optischer Rauchmelder
- optischer Rauchmelder mit Tongeber
- Multisensormelder
- Druckknopfmelder
- Signalgeber optisch
- Feuerwehrschlüsselkasten
- Brandmeldezentrale

Türruf

- Klingeltaster
- Läutwerk

RWA

- RWA - Auslösedruckknopf
- RWA automatischer Melder
- RWA - Antrieb
- RWA - Zentrale
- RWA - Bedientaster

Aussparungen

- Kernbohrung Wand
- Kernbohrung
- Wanddurchbruch
- Deckendurchbruch
- Bodendurchbruch

Änderungen an der Architektur (Türe, Wände, etc.) nach Angaben Stadt Göppingen. Technische Anforderungen sind durch Stadt Göppingen zu klären.

Bezeichnungen
DA = Durchlaufabzug
KS = Kühlschrank
GSP = Geschirrspüler
DLE = Durchlauferhitzer
DB = Durchgangsbeleuchtung
AP = Aufputz

Anordnung der Installationsgeräte wenn nicht anderst angegeben:
- Schalter, Taster usw. 1,05 üFFB
- Steckdosen, Datendosen 0,30 üFFB
- Steckdosen unter Lichtschalter als Kombination ausführen
- Druckknopf-Handmelder 1,40 üFFB
- Jalousietaster 1,40 üFFB
- im Behinderten WC nach DIN VDE 0834

Alle Maße sind eigenverantwortlich vor Ort zu prüfen

ELEKTROPLAN
Berater. Planer. Ingenieure.

Mitglied VdS Schadenverhütung GmbH
Zertifiziert nach ISO 9001
Mitglied VdS Anerkannt nach DIN EN ISO 9001
VdS-zertifizierte Fachfirma für Brandmeldeanlagen nach DIN 14675

Stuttgarter Straße 50
73033 Göppingen
Telefon 0 71 61 96 37 7-0
Telefax 0 71 61 96 37 7-18
info@elektroplan-gmbh.de
www.elektroplan-gmbh.de

Projekt
ASS-PES Brandschutzsanierung

DG

Projektnummer
2934-22

Bauherr	Hochbau Göppingen	Telefon:	
	Nördliche Ringstraße 35	Telefax:	
	73037 Göppingen		
Architekt	Plural Architekten Aupperle und Partner mbB	Telefon:	07161-814000
	Robert Bosch Straße 8	Telefax:	
	73037 Göppingen	eMail:	info@plural-architekten.de

Ausführung ELT Pavillon Ost **04.08.2025**

Index	Änderung	Datum	Name
i			
h			
g			
f			
e			
d			
c			
b			
a			

	Maßstab	gezeichnet	Plannummer	Datum
geprüft / freigegeben Architekt / Bauherr	1 : 50	AS	2934-22_5.341	02.04.2025
Unterschrift				

s:\vaicad\2934-22-ass-pes brandschutzsanierung\ph5_ausführungsplan\ver.nr\2934-22_5.341_dg.dwg

Diese Zeichnung ist urheberrechtlich geschützt und darf ohne unsere schriftliche Zustimmung keinen Dritten inhaltlich mitgeteilt noch ausgehändigt werden!