


Private Pflanzbindungen auf Tiefgarage

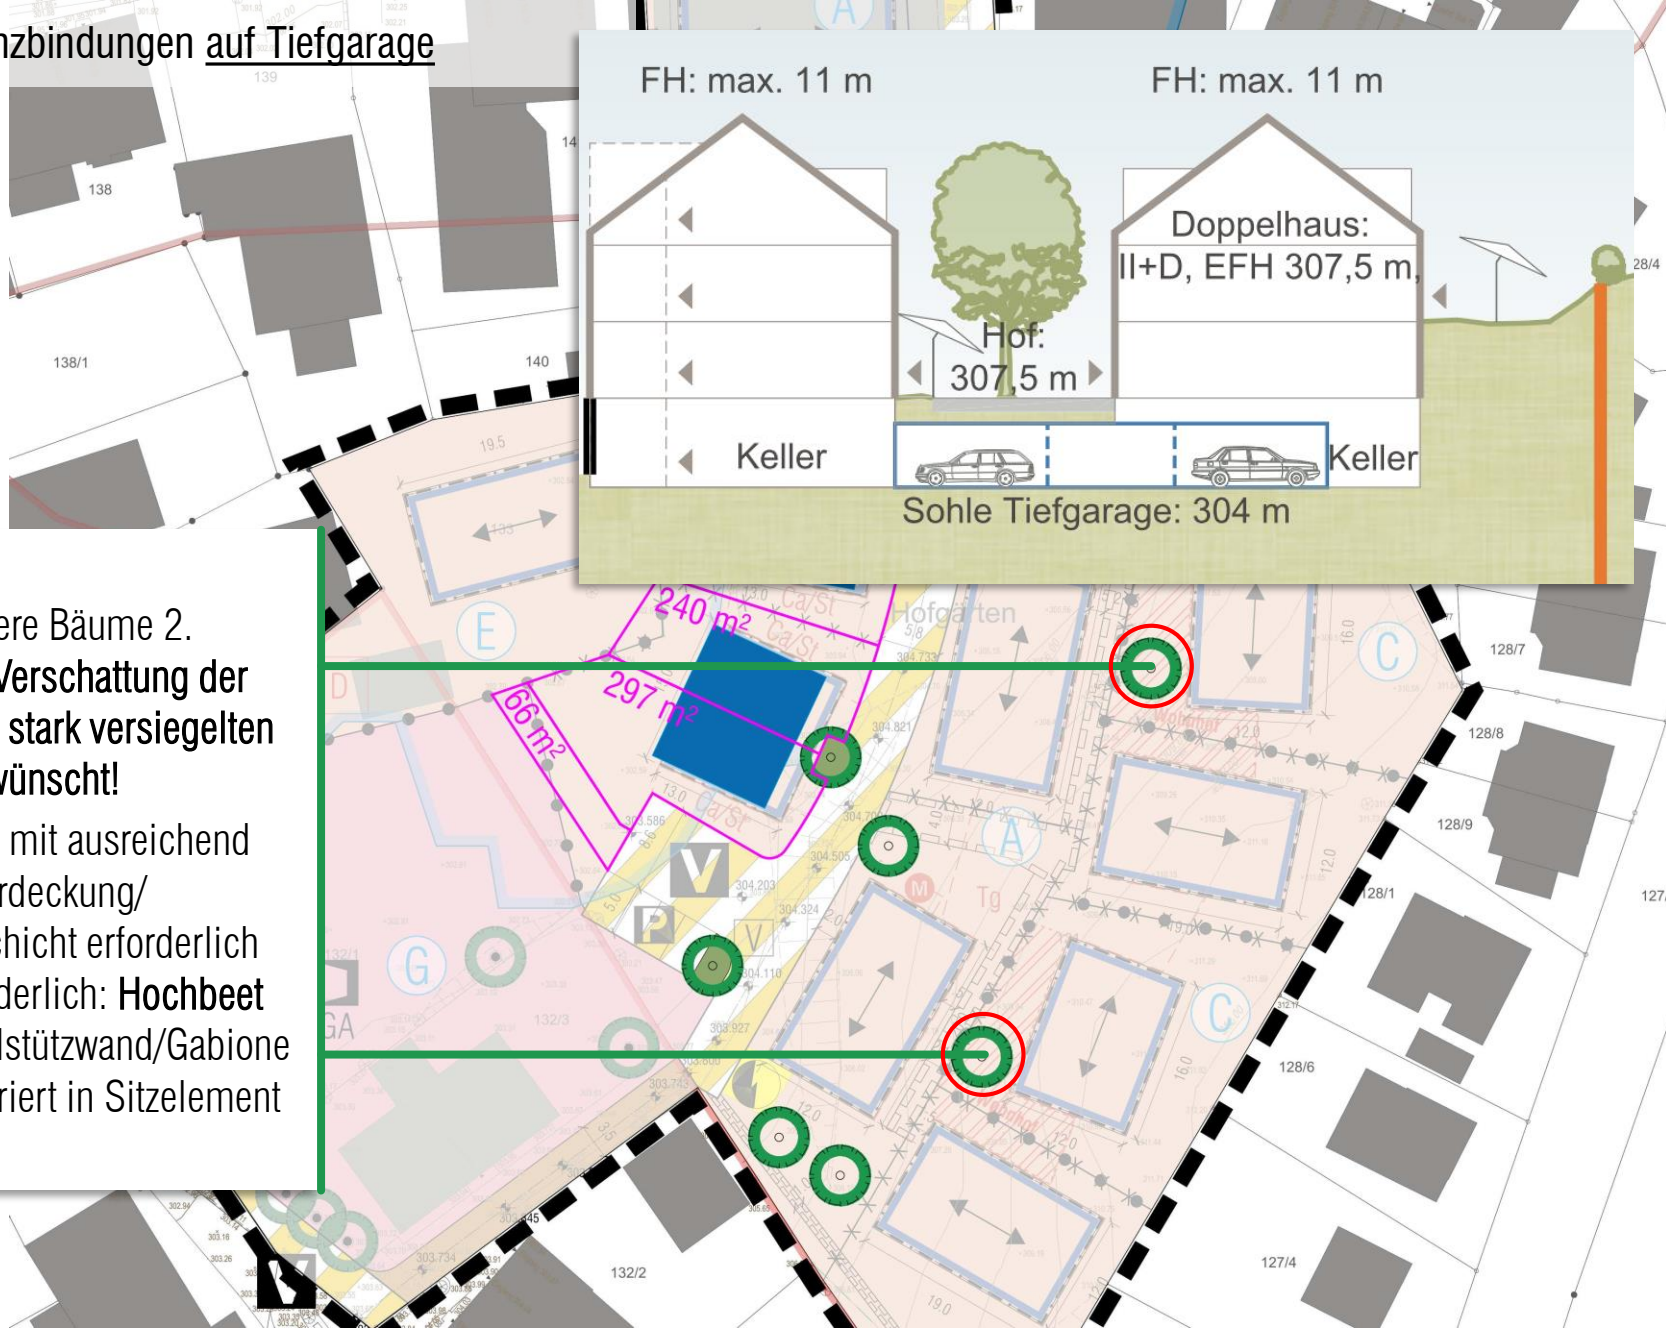

- Standsichere Bäume 2. Ordnung: **Verschattung der ansonsten stark versiegelten Fläche erwünscht!**
- Tiefgarage mit ausreichend Bodenüberdeckung/
Substratschicht erforderlich
Falls erforderlich: **Hochbeet**
mit Winkelstützwand/Gabione
oder integriert in Sitzelement

E ANHANG

Pflanzliste

Bäume:

Acer campestre ‚Green Column‘	Säulen-Feldahorn
Acer platanoides ‚Columnare Typ I‘	Säulen-Spitzahorn
Ulmus ‚Columella‘	Säulen-Ulme
Acer rubrum ‚Scanlon‘	Säulen-Rotahorn
Prunus serrulata ‚Amanogawa‘	Säulen-Zierkirsche

Bäume über Tiefgaragen:

Robinia pseudoacacia ‚Bessoniana‘	Kugelige Robinie
Sorbus latifolia ‚Henk Vink‘	Breitblättrige Mehlbeere
Crataegus lavalleei ‚Carrierei‘	Lederblättriger Weißdorn
Amelanchier arborea ‚Robin Hill‘	Baum-Felsenbirne

Sträucher:

Carpinus betulus	Hainbuche
Cornus mas	Kornelkirsche
Corylus avellana	Haselnuss
Cornus sanguinea	Roter Hartriegel
Crataegus monogyna	Eingrifflicher Weißdorn
Euonymus europaeus	Pfaffenhütchen
Fragula alnus	Faulbaum
Ligustrum vulgare	Liguster
Lonicera xylosteum	Rote Heckenkirsche
Prunus spinosa	Schlehe
Rhamnus cathartica	Kreuzdorn