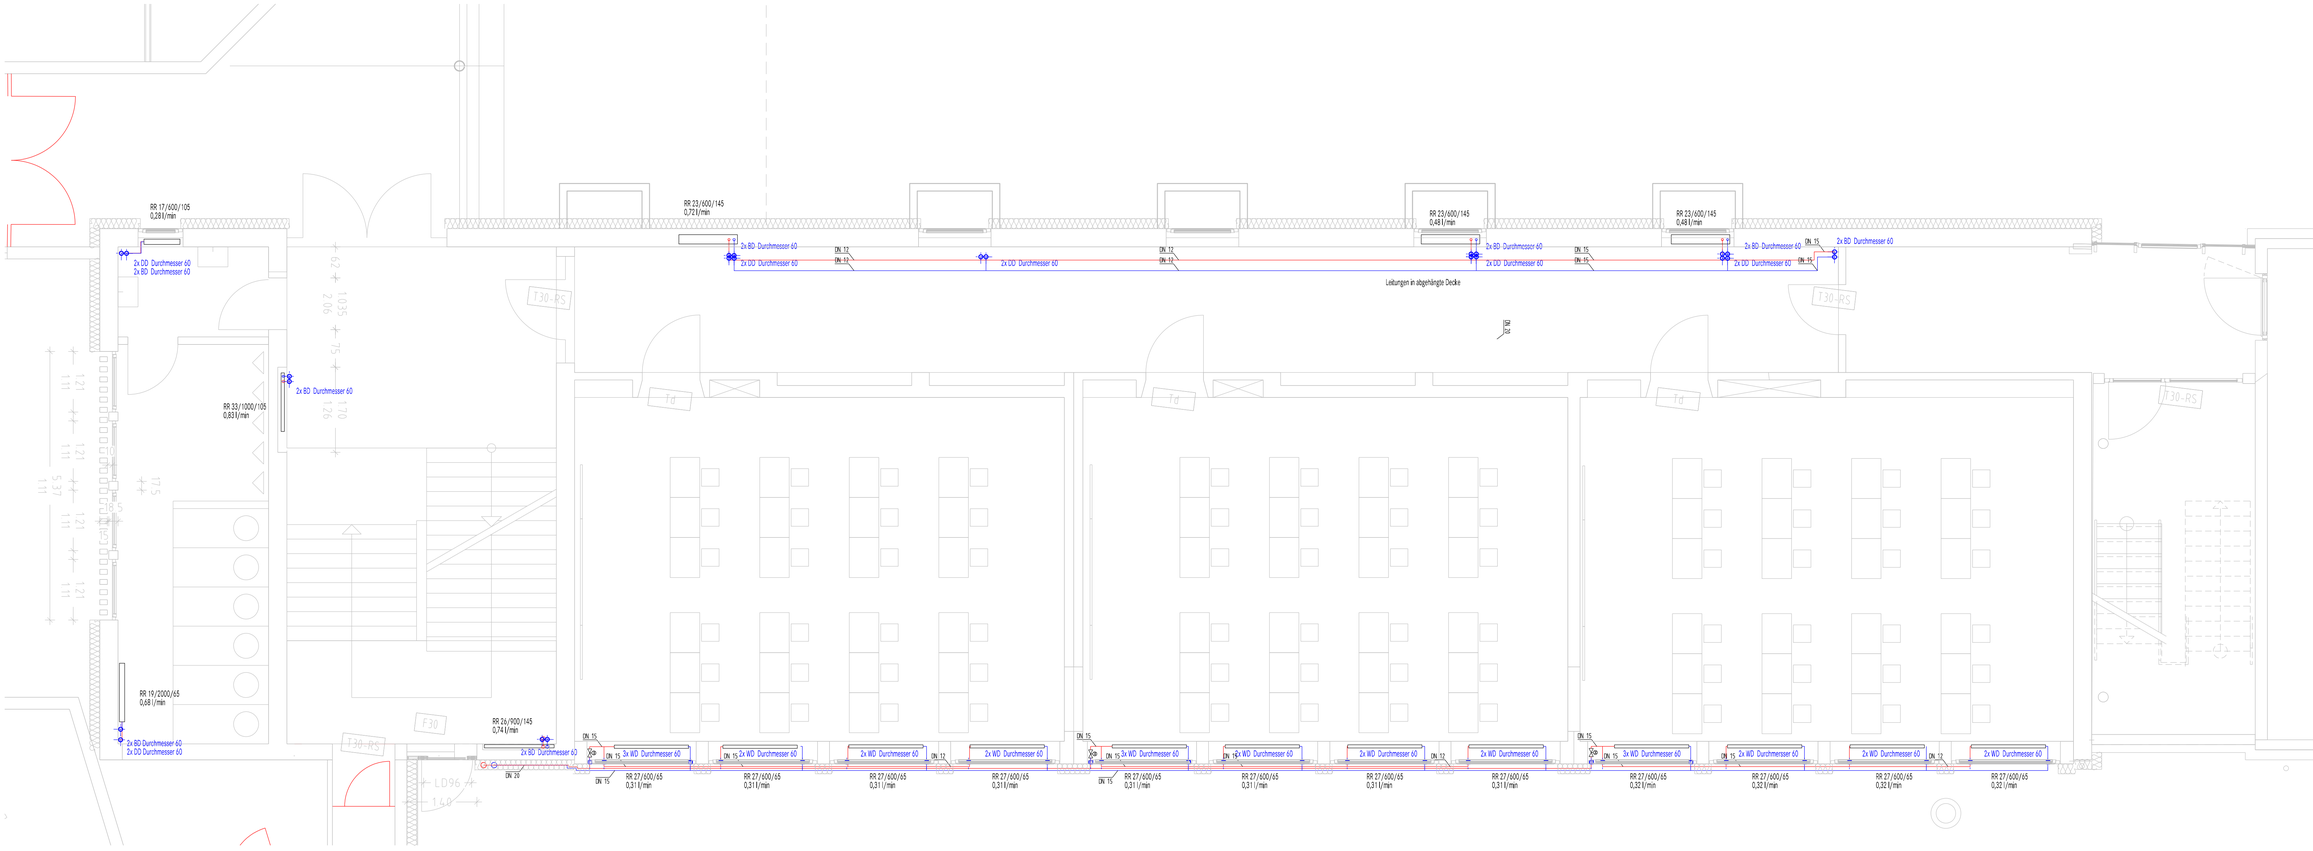

Legende

	Wanddurchbruch
	Bodendurchbruch
	Deckendurchbruch
	Vormauerung
WD =	Wanddurchbruch
BD/DD =	Boden-/Deckendurchbruch
BS =	Waagrechter Bodenschlitz

Index	Änderung	Kürzel	TT.MM.JJ
001	Änderungsbeschreibung	Name	Datum

Dateiname ...\22721_EG_Pavillon_Ost.dgn

Plancodierung PSM

Projekt	ASS Brandschutzsanierung
Bauherr	Stadt Göppingen SG Hochbau Nördliche Ringstraße 35 73033 Göppingen
Inhalt	Grundriss Erdgeschoss
Gewerk	Heizung
Phase	Ausführungsplanung
Maßstab	M 1:100

Verfasser

PLANUNGSGRUPPE SCHMID UND MATTES

Planungsgruppe Schmid und Mattes GbR
Ingenieurbüro für Technische Gebäudeausrüstung
Lorcher Straße 49 | 73033 Göppingen
Telefon: +49 (0)7161 / 264.86
E-Mail: buero@plgschmid.de

Projekt-Nr.: 22721	Datum: 06.08.2025	Gezeichnet: EK	Geprüft: TS	594 x 1000 mm