


Pavillon Ost
Heizkreis Klassenzimmer

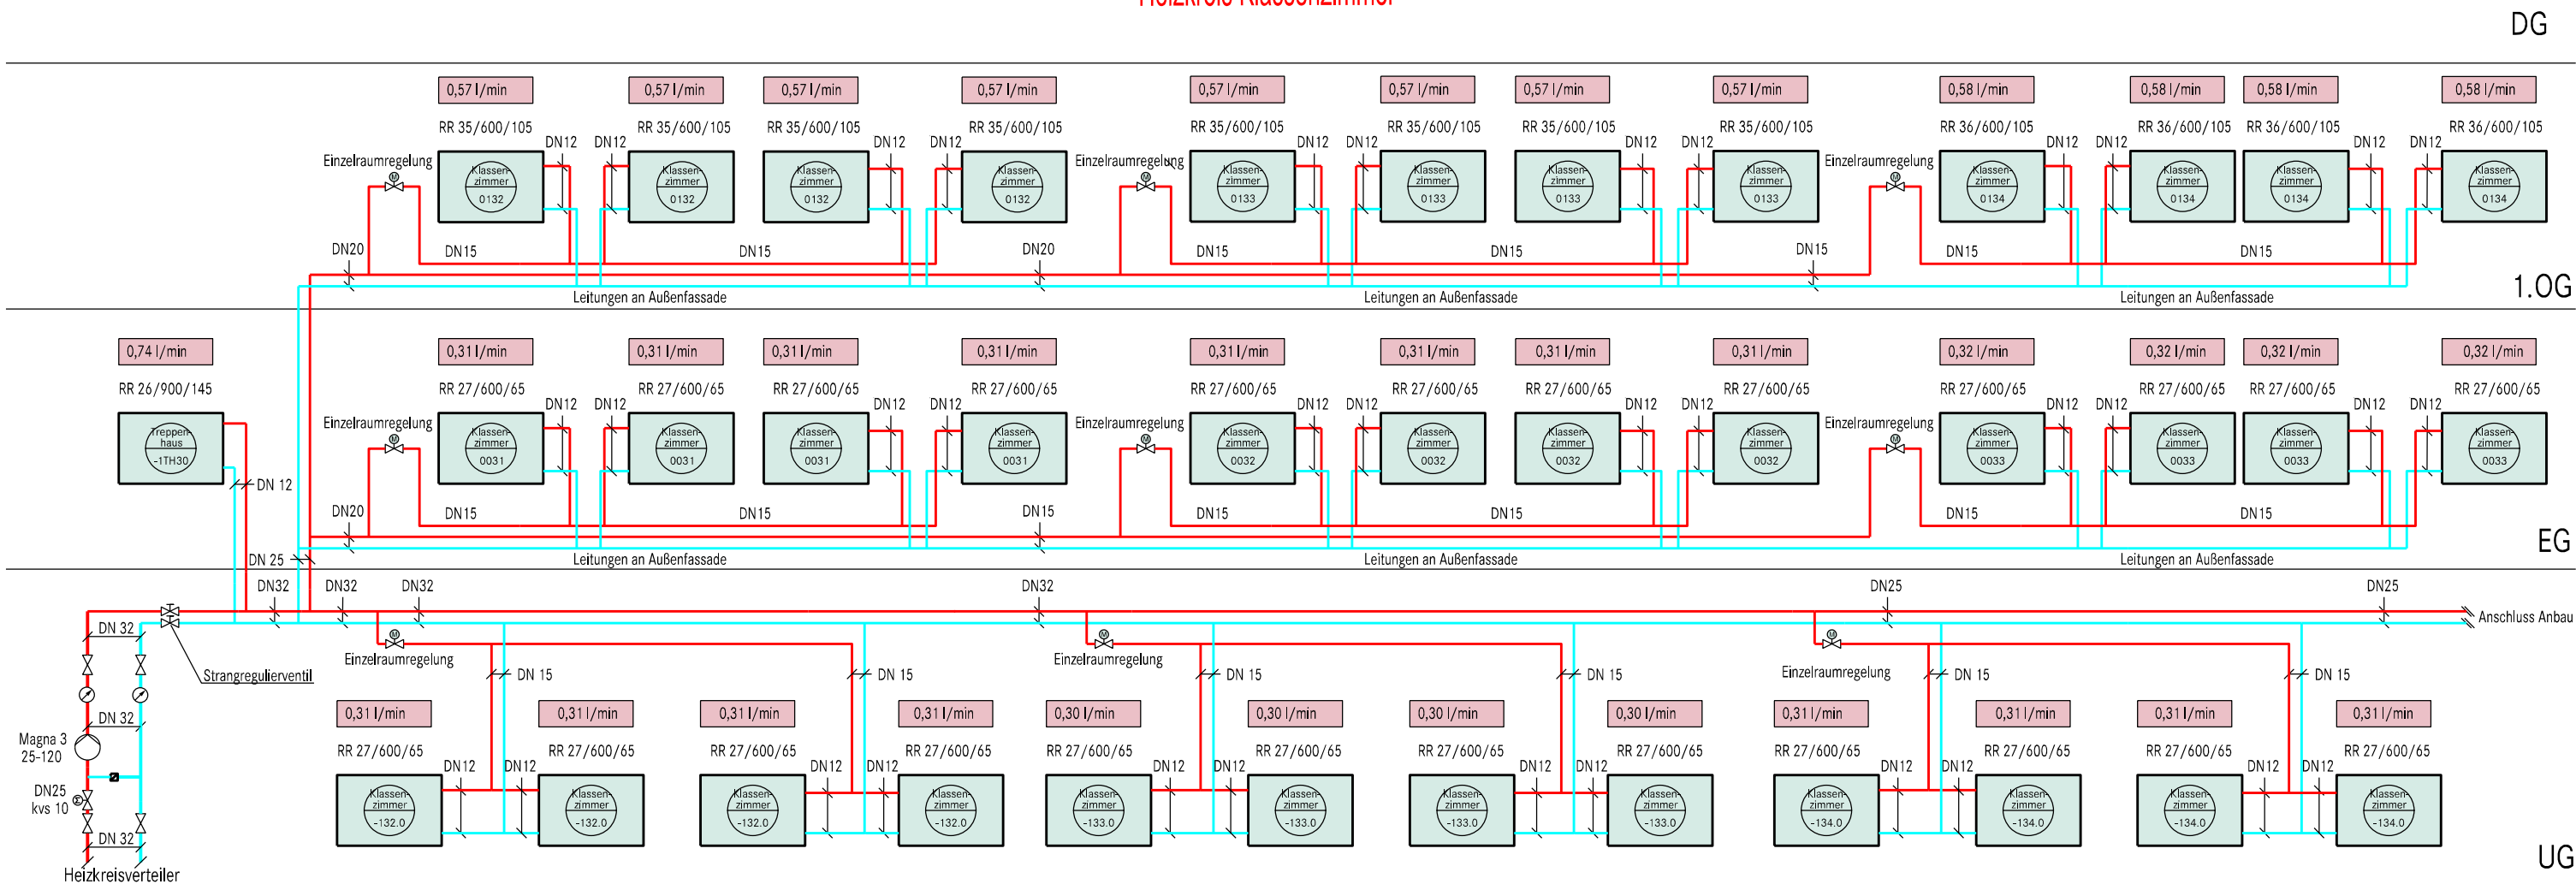

Index	Änderung	Name	Datum
Dateiname 22721_Strangschemata_Heizung_PavillonOst.dgn			
Plancodierung PSM			
Projekt	ASS Brandschutzsaniierung		
Bauherr	Stadt Göppingen SG Hochbau Nördliche Ringstraße 35 73033 Göppingen		
Inhalt	Schema		
Gewerk	Heizung		
Phase	Ausführungsplanung		
Maßstab	ohne Maßstab		
Verfasser	PLANUNGSGRUPPE SCHMID UND MATTES Planungsgruppe Schmid und Mattes GbR Ingenieurbüro für Technische Gebäudeausrüstung Lorcher Straße 49 73033 Göppingen Telefon: +49 (0)7161 / 264 86 E-Mail: buero@plgsschmid.de		
Projekt-Nr.: 22721	Datum: 11.08.2025	Gezeichnet: EK	Geprüft: TS
594 x 297 mm			