
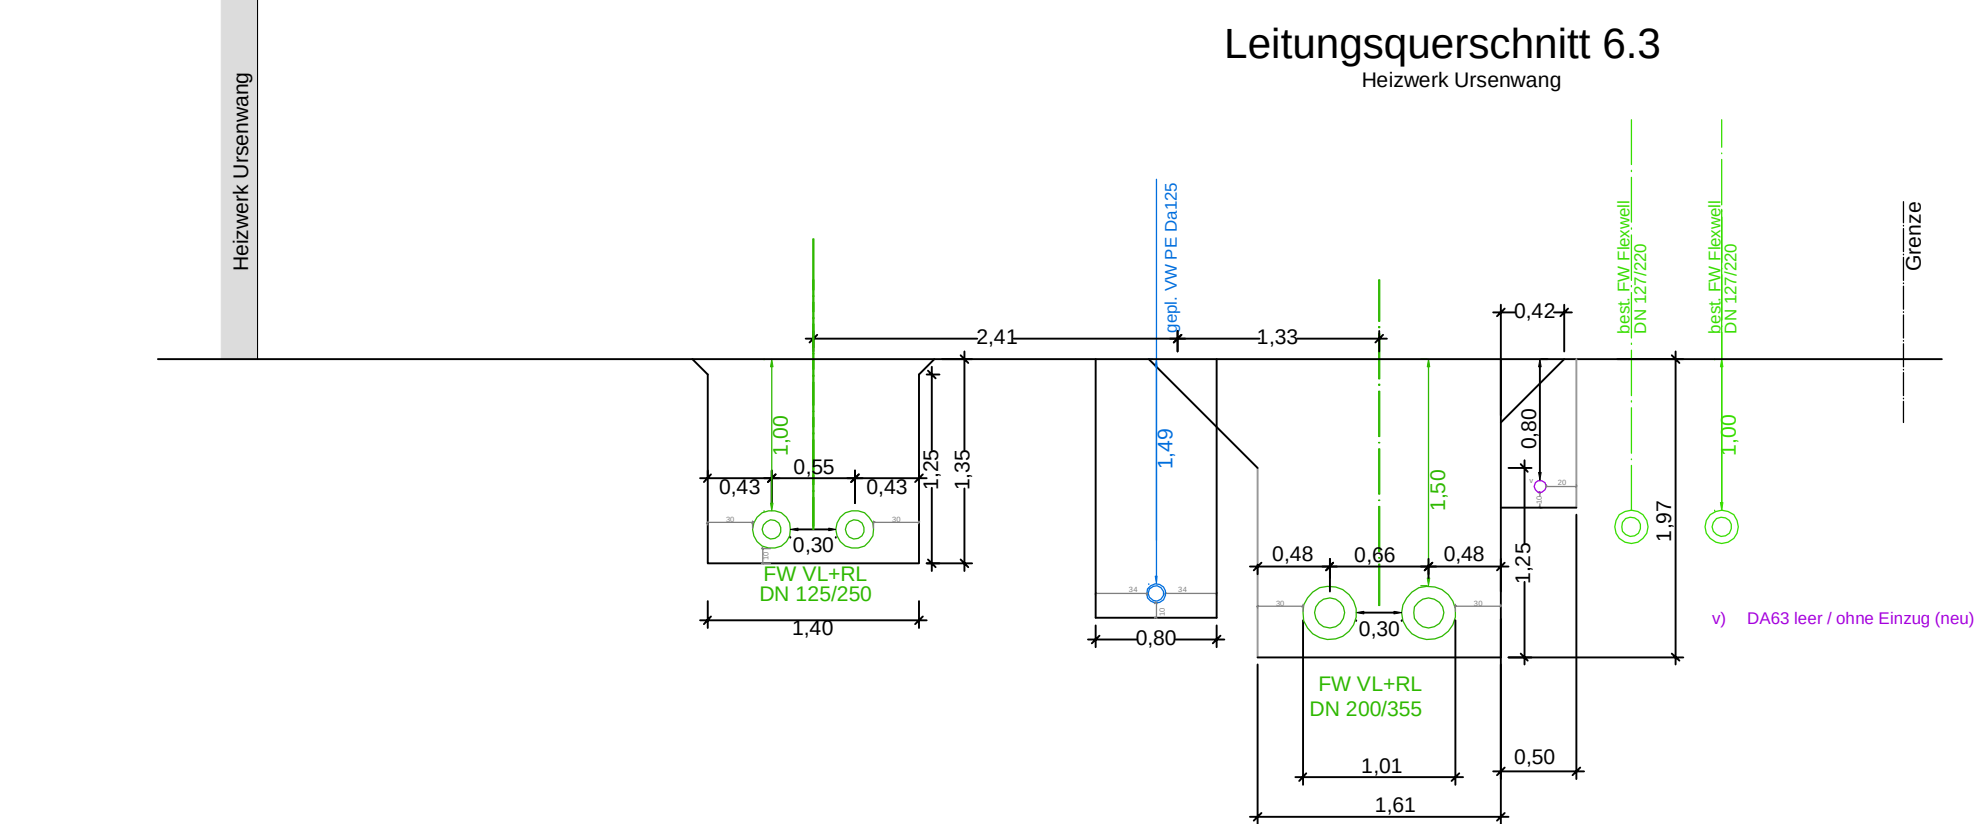
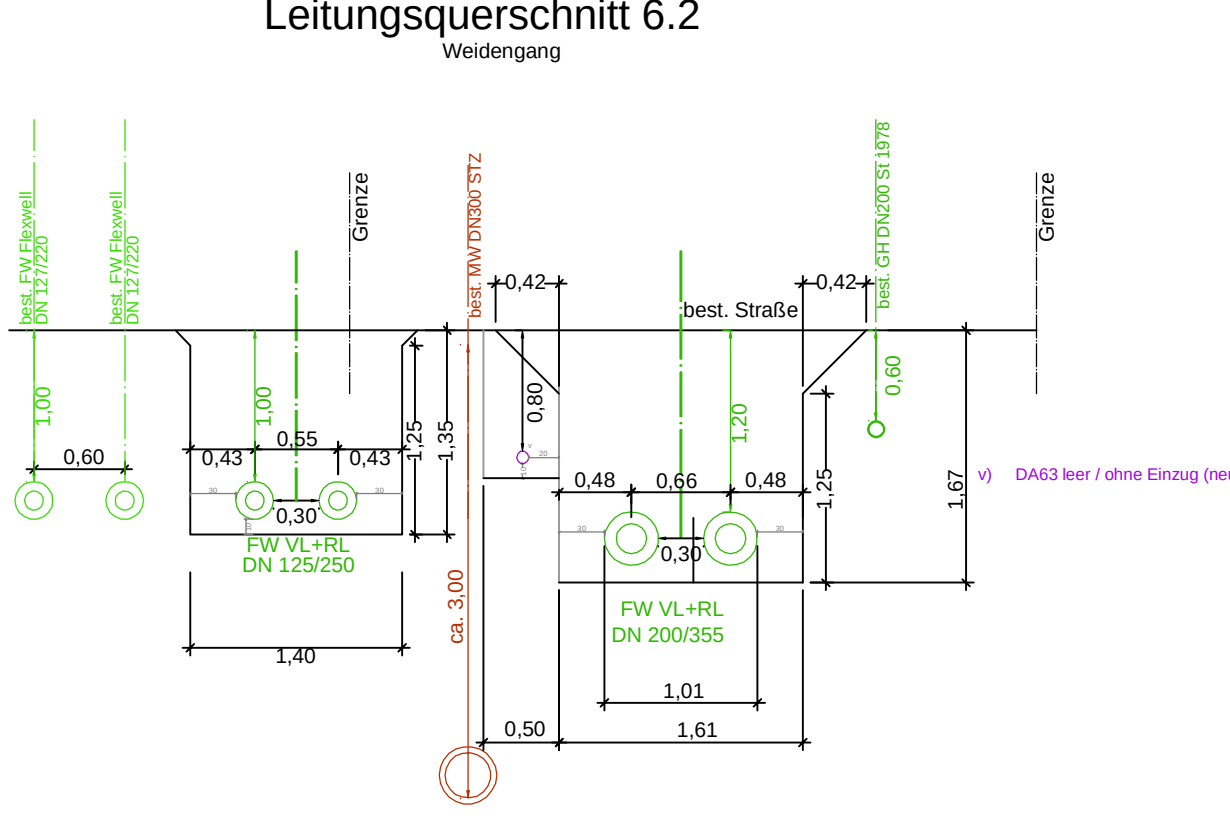
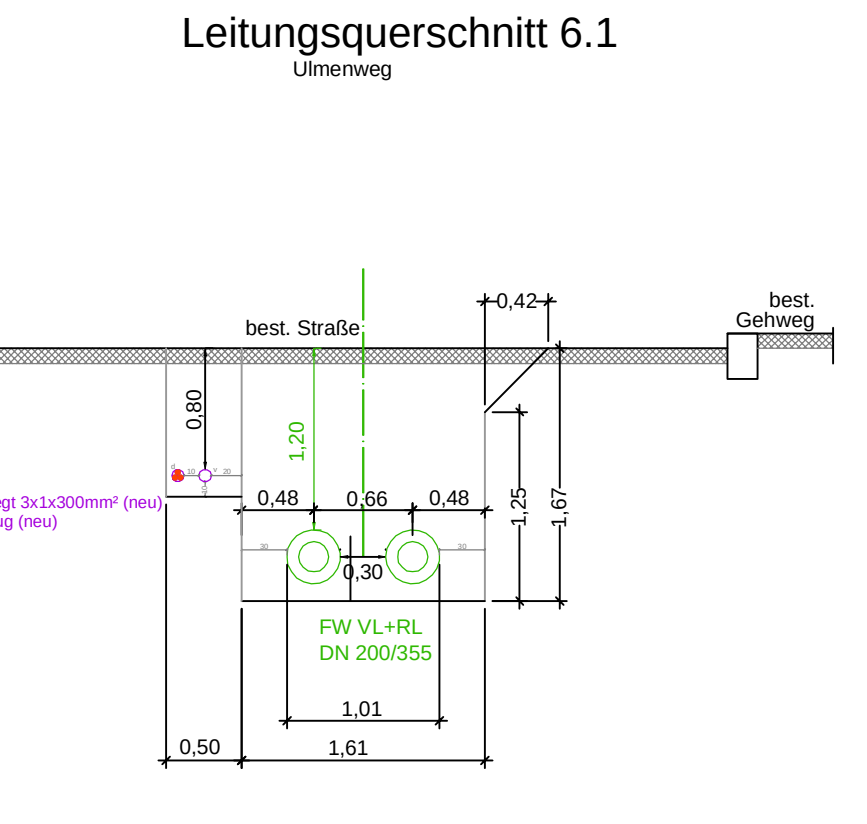
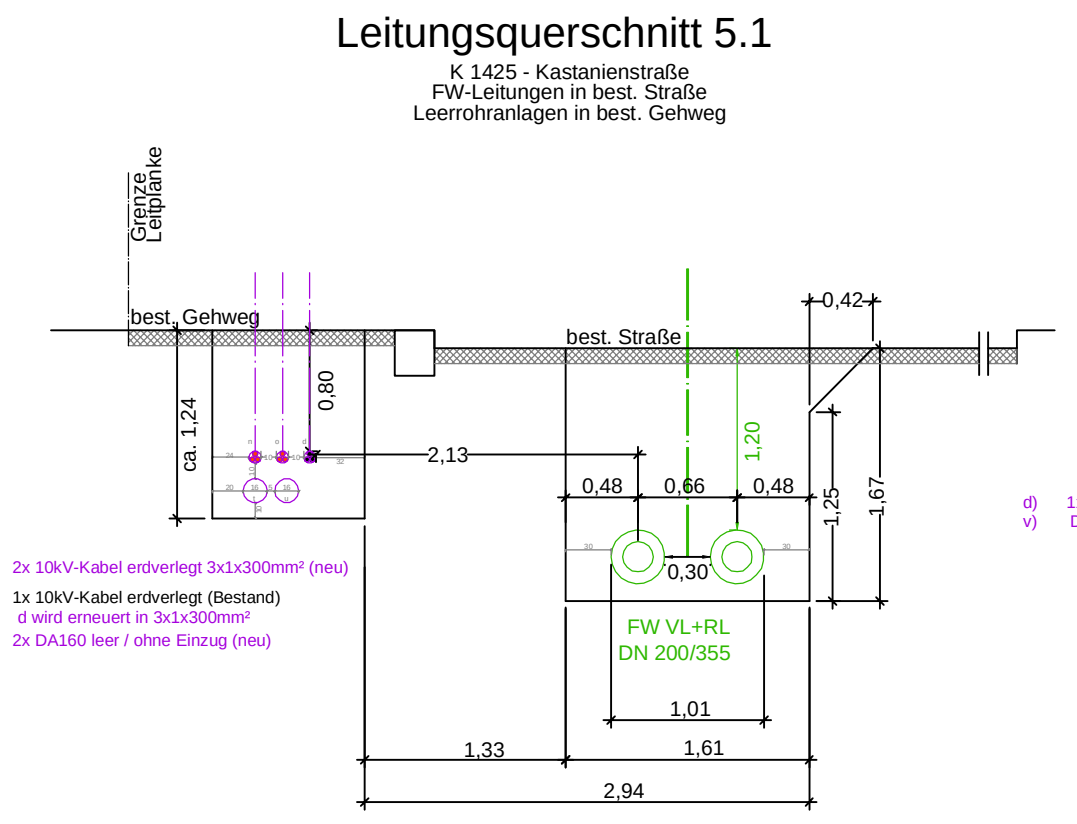
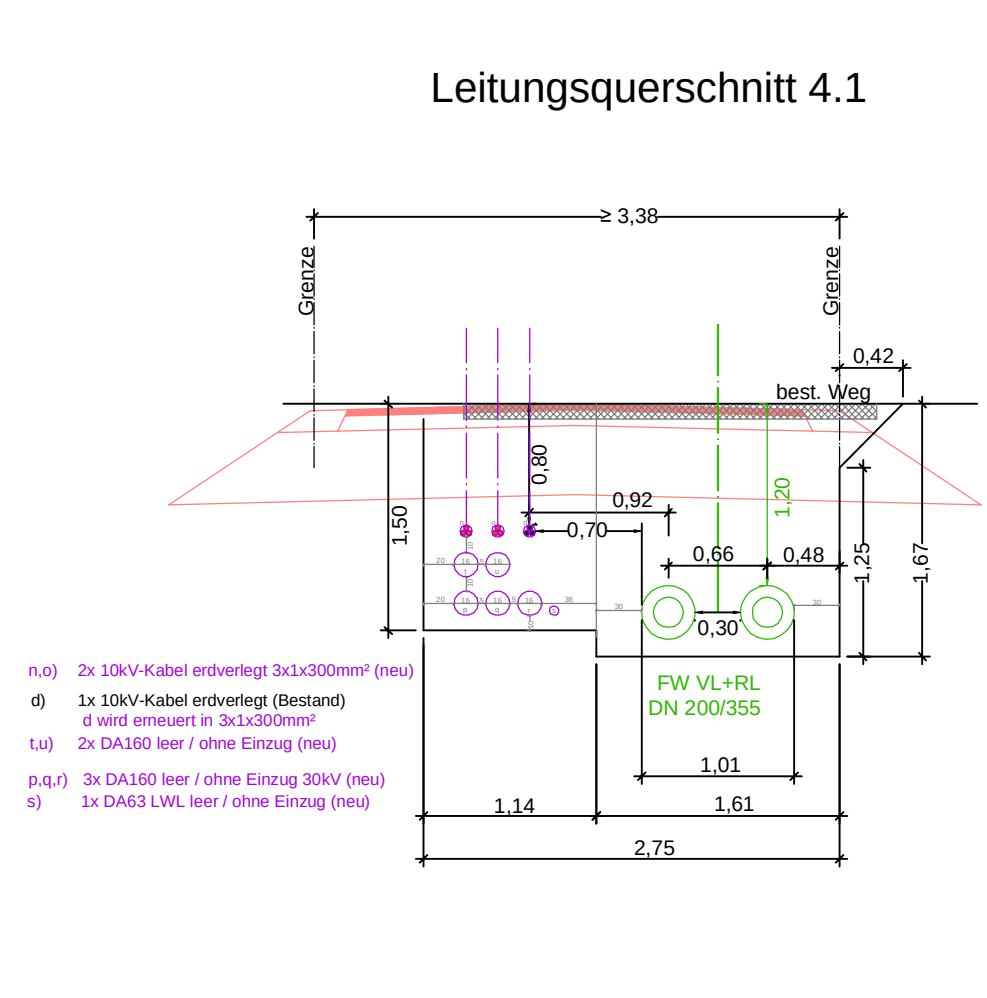
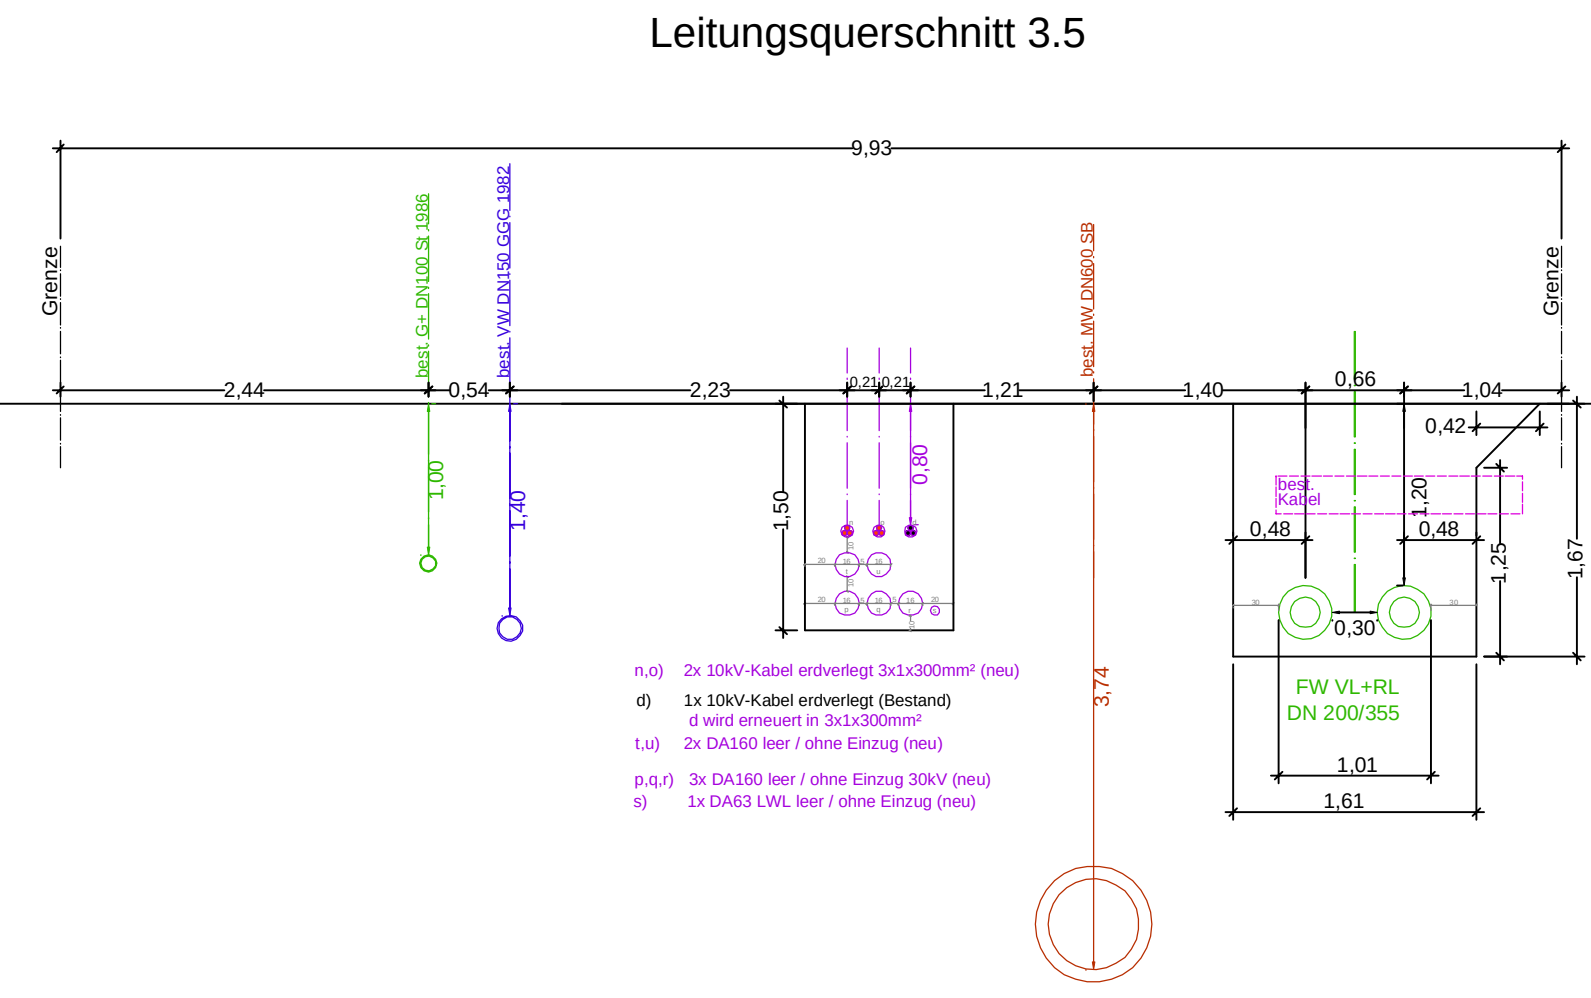
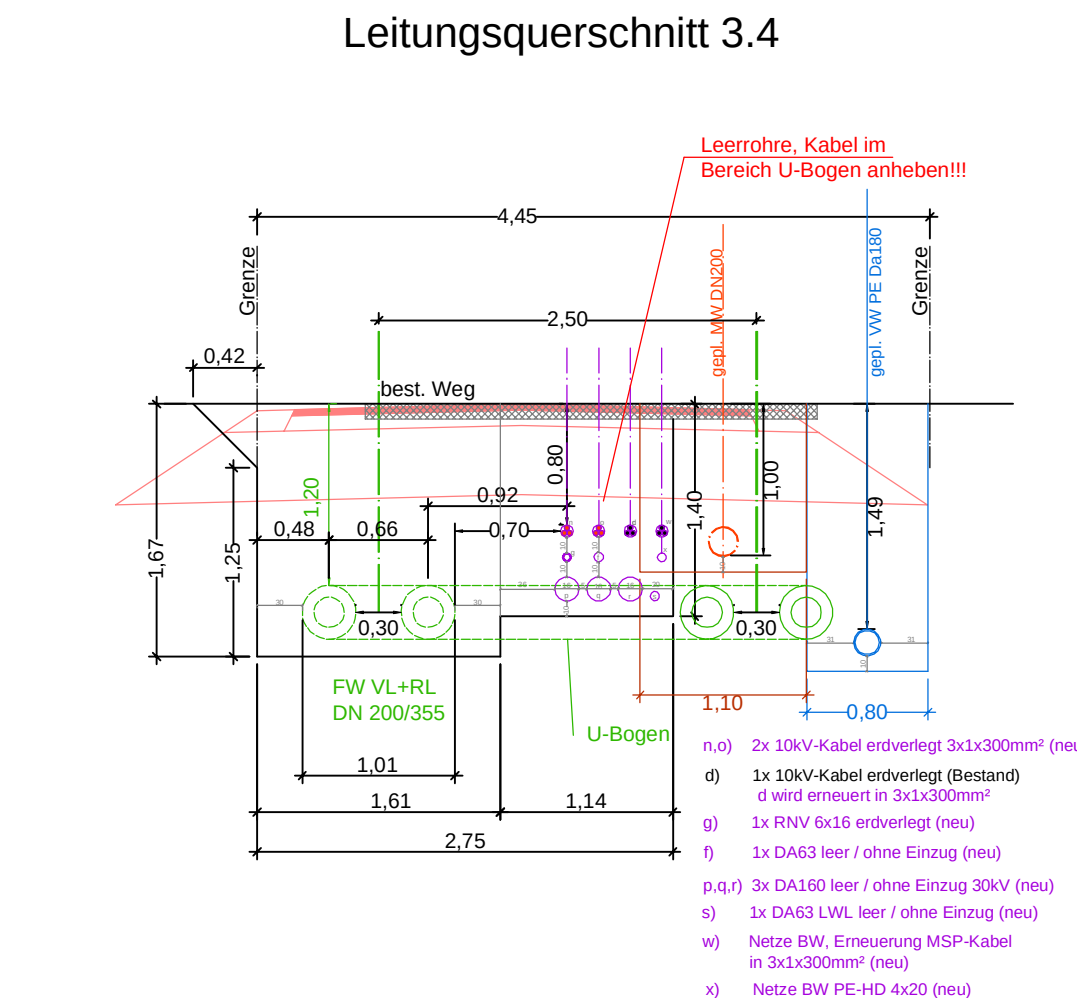
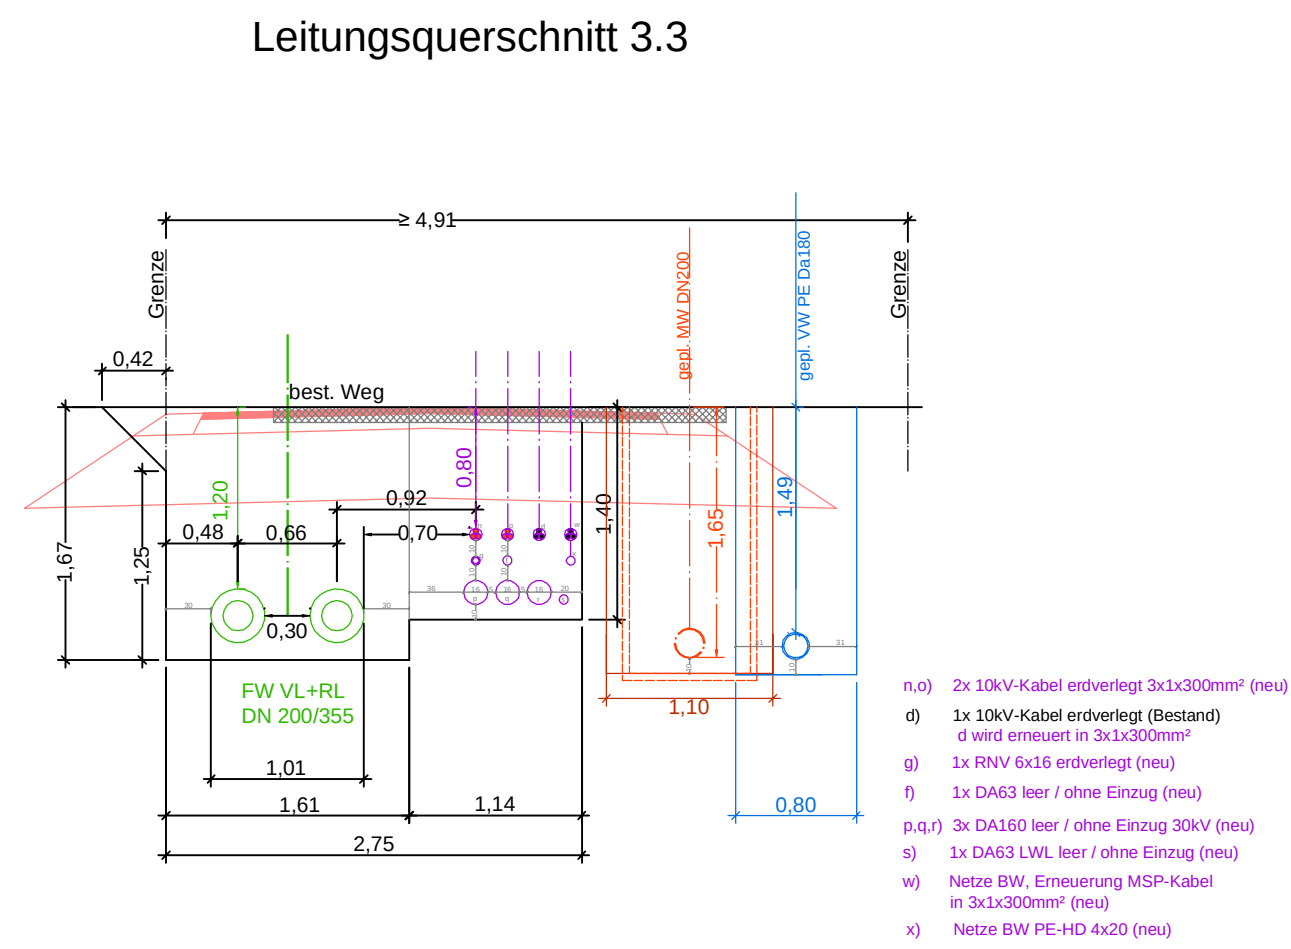
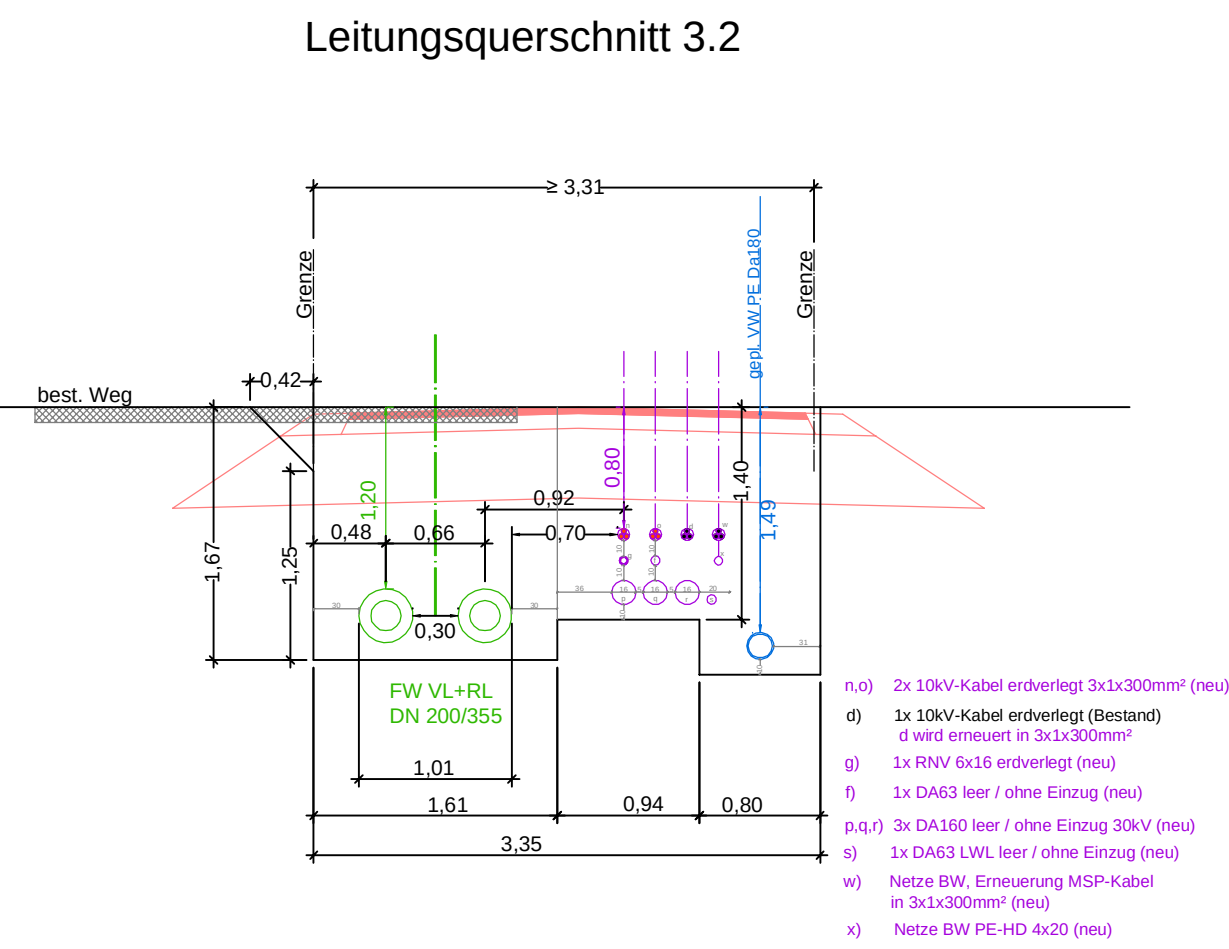
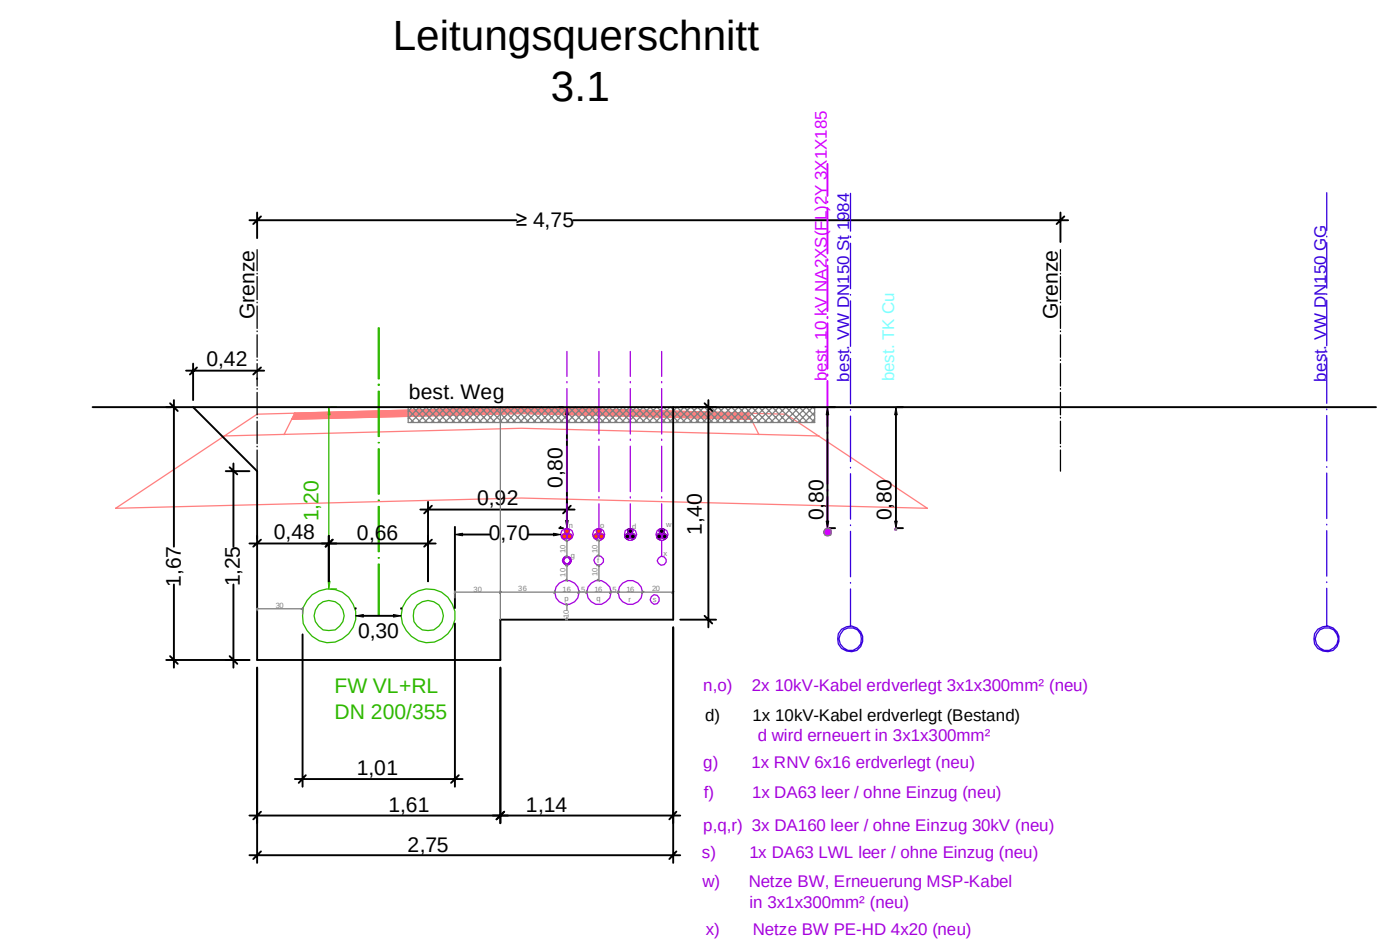
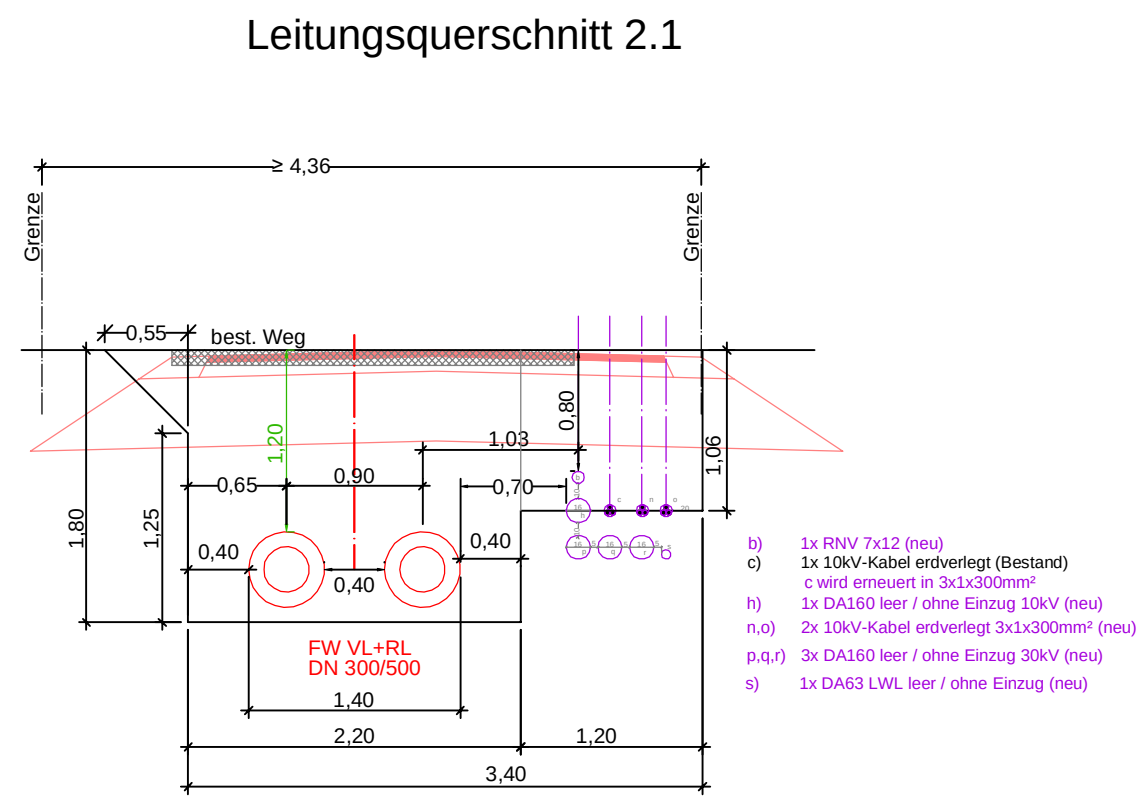
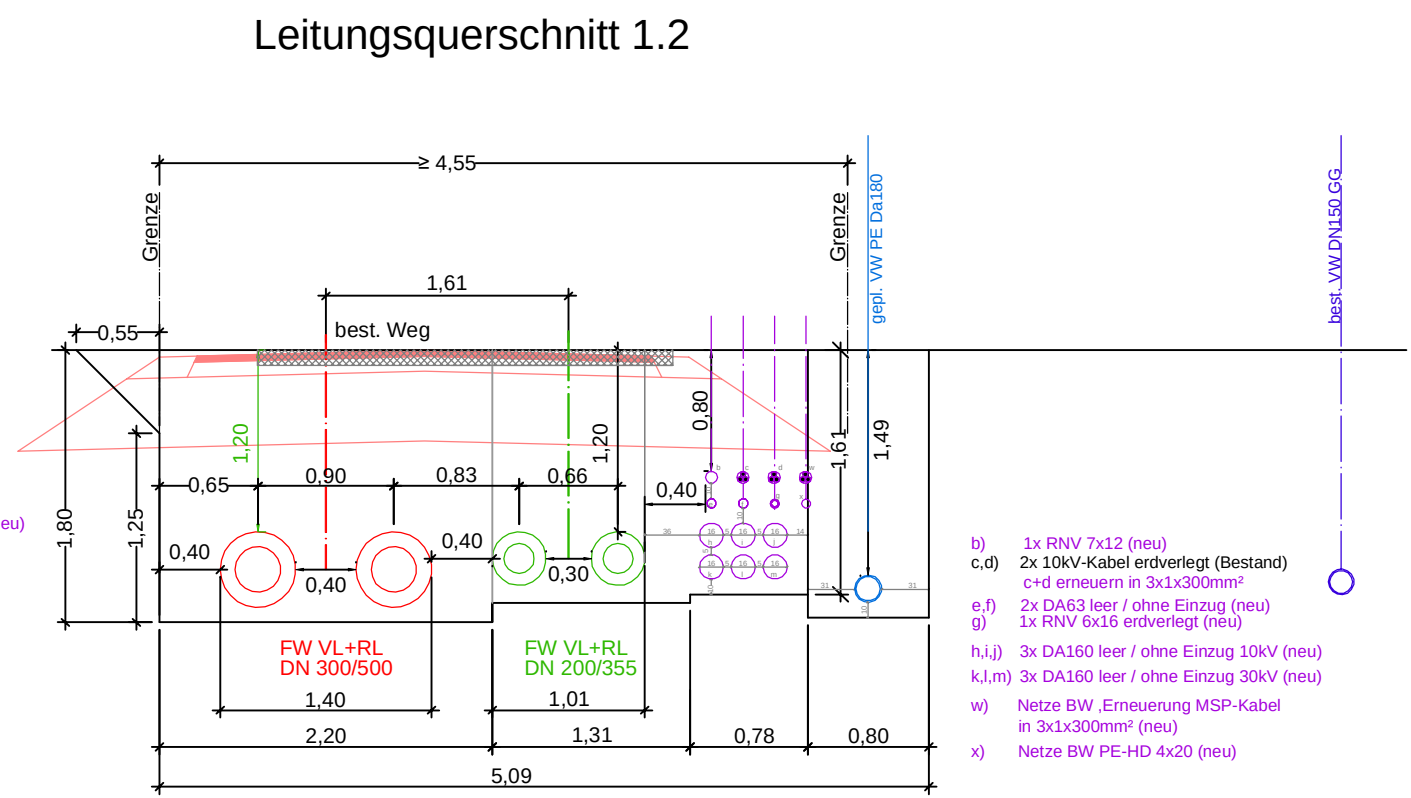


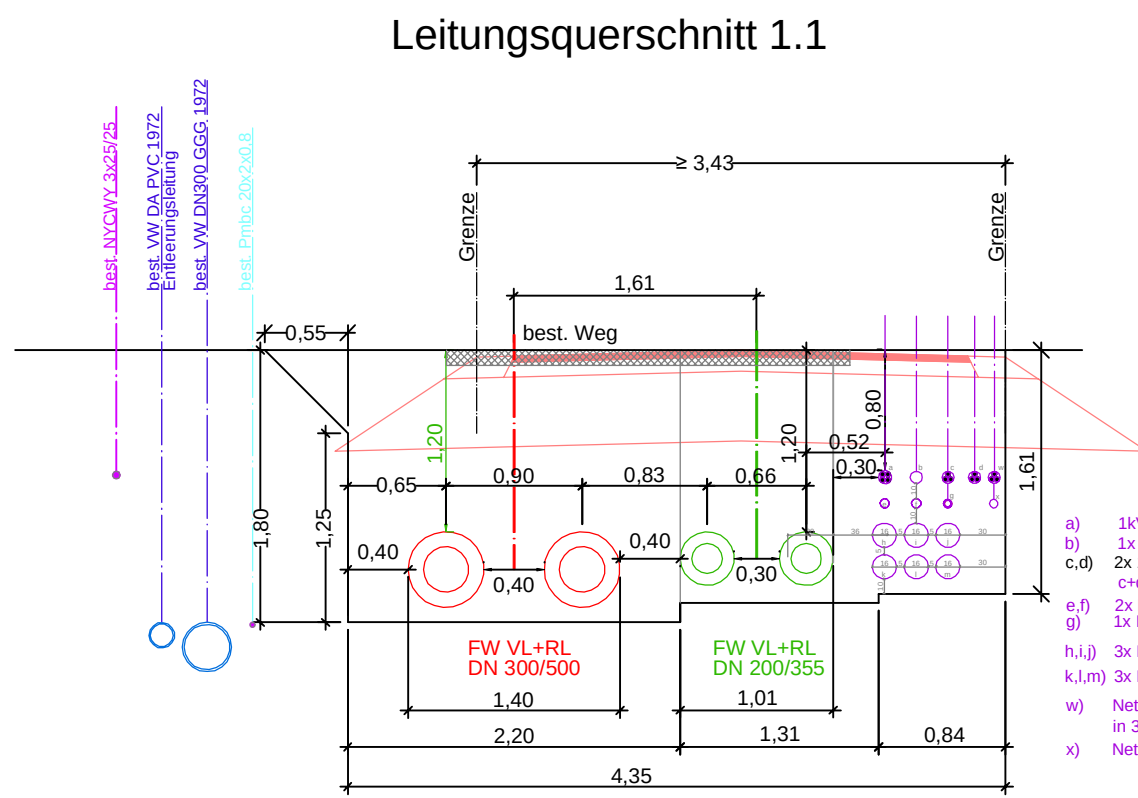

Hinweis - Trassenwarnband:
Trassenwarnbänder sind entsprechend den Vorgaben des Auftraggebers zu verlegen.

Index	Datum	Änderungen
F		
E		
D		
C		
B		
A		

AUSFÜHRUNGSPLANUNG

Bauherr

SWG

Stadwerke Göppingen
Großeisinger Straße 30
73033 Göppingen
Tel.: +49 7161 900 96-0
E-Mail: info@stadwerke-goeppingen.de

Anerkannt: Göppingen, den

Planer

INGENIEURBÜRO WOLFGANG BÜRKLE
Beratender Ingenieur
Tiefbau/Verkehrswesen

Nördliche Ringsstraße 33
73033 Göppingen
Tel.: +49 7161 900 96-0
E-Mail: info@buerkle-ingenieur.de

Gefertigt: Göppingen, den

Projekt

Wärme-Backbone Süd
von MHKW bis Ursenwang

Plan

Leitungsquerschnitte 1 bis 6

VORABZUG

Samtliche Maße sind vom ausführenden Unternehmer am Bau verantwortlich zu prüfen !!! Alle Höhen im Neuen System	Maßstab 1:50 Proj.Nr. 20250600600	Datum 30.09.2026 Plan.Nr. AP060003.1	gezeichnet Sko Ind. -

Blattgröße: 0.800 m x 0.660 m = 0.528 m²