



Leitungsquerschnitt LQ4.2

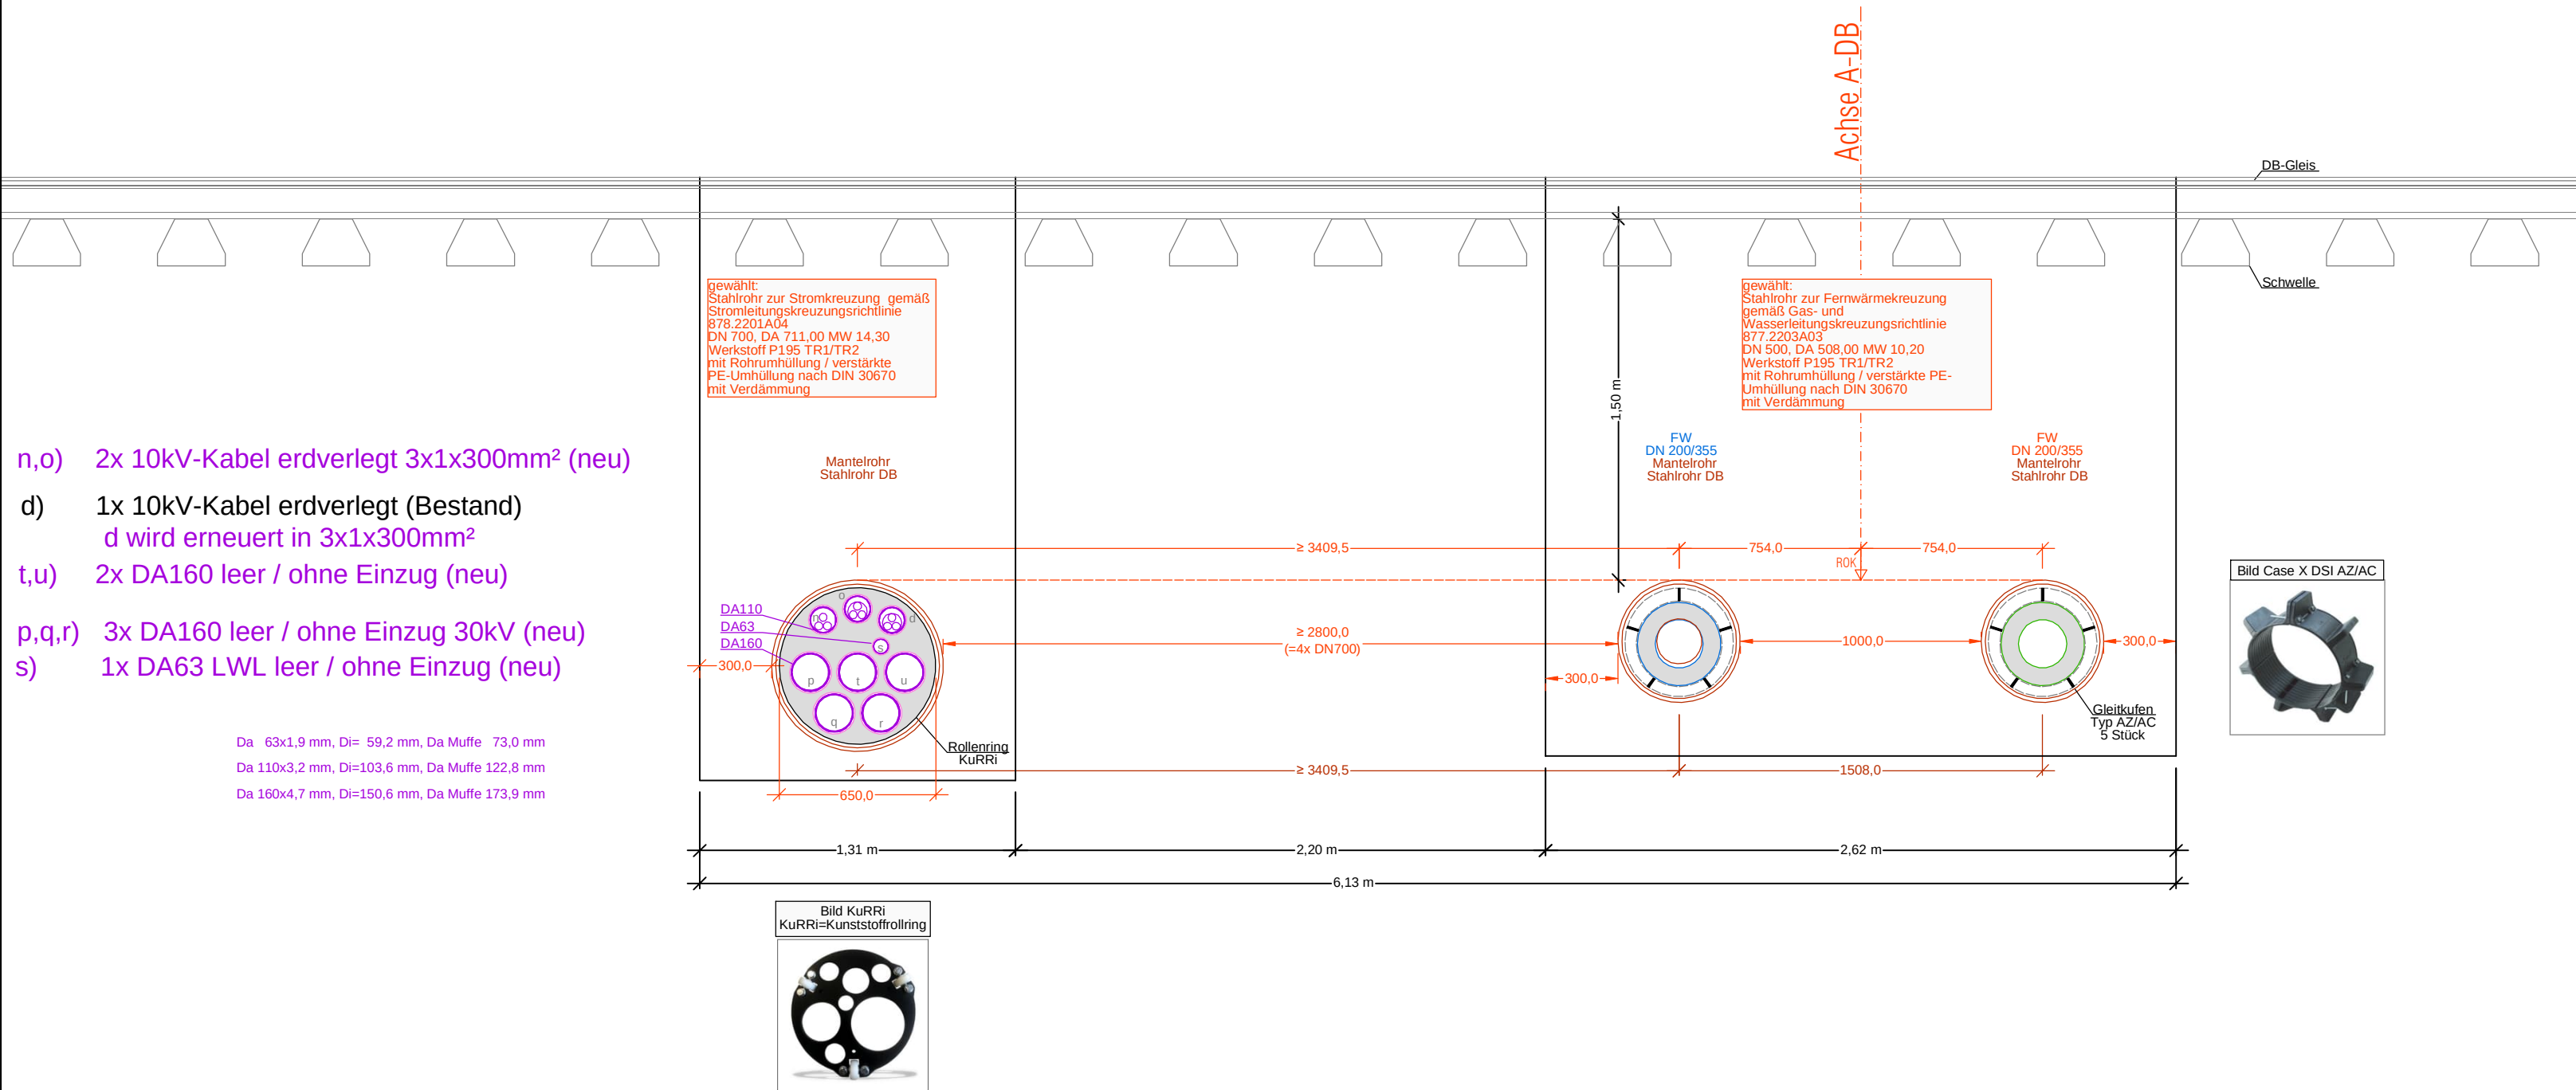

Leitungsquerschnitt 4.1

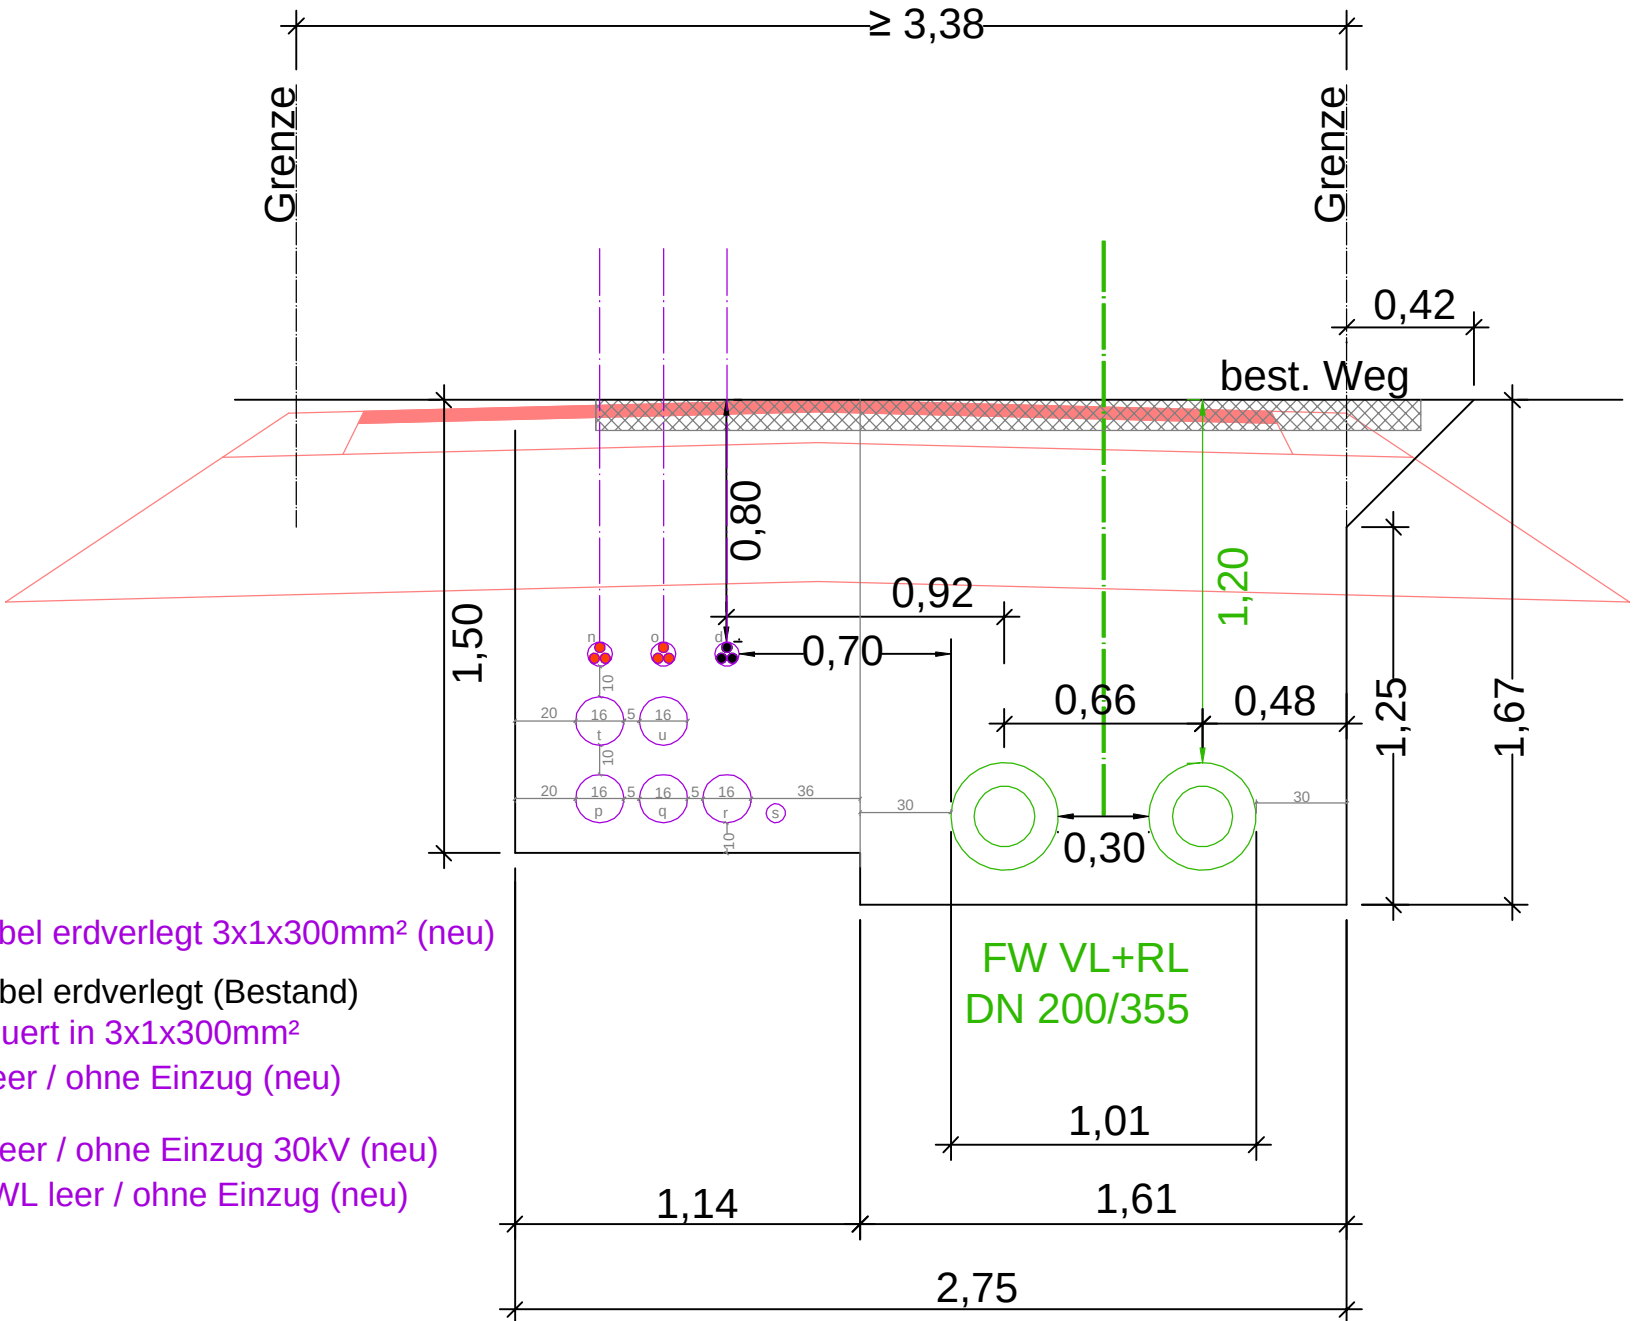

- n,o) 2x 10kV-Kabel erdverlegt 3x1x300mm² (neu)
d) 1x 10kV-Kabel erdverlegt (Bestand)
d wird erneuert in 3x1x300mm²
t,u) 2x DA160 leer / ohne Einzug (neu)
p,q,r) 3x DA160 leer / ohne Einzug 30kV (neu)
s) 1x DA63 LWL leer / ohne Einzug (neu)

Koordinatensystem:
ETRS89/UTM (ohne führende Zonenkennziffer 32 bei Rechtswert)

C		
B		
A		
Index	Datum	Änderungen

AUSFÜHRUNGSPLANUNG

Bauherr

SWG

Stadtwerke Göppingen
Großleisinger Straße 30
73033 Göppingen
Tel.: 07161/6101-0
E-Mail: info@stadtwerke-goepplingen.de

Anerkannt: Göppingen, den

Planer

INGENIEURBÜRO WOLFGANG BÜRKLE
Beratender Ingenieur
Tiefbau/Verkehrswesen

Nördliche Ringsstraße 33
73033 Göppingen
Tel.: +49 7161 500 96 - 0
E-Mail: info@buerkle-ingenieure.de

Gefertigt: Göppingen, den

Projekt

Wärmebackbone Süd
von MHKW bis Ursenwang

Plan

Leitungsquerschnitt LQ4.1 und LQ4.2
DB-Querung bei Bahn-km 5,43 (Flst. 2204)

Sämtliche Maße sind vom ausführenden Unternehmer am Bau verantwortlich zu prüfen !!! Alle Höhen im Neuen System	Maßstab 1:25 Proj.Nr. 20250600	Datum 30.09.2026 Plan Nr. A/P 0600-3.11	gezeichnet SKo Ind. -
--	---	--	--------------------------------

VORABZUG