













Legende:

- | | | | |
|---|-------------------------|---|---------------------------|
|  | Container (2,5 x 6,0 m) |  | Lagerfläche |
|  | Schuttmulde (10,0 m³) |  | Kran (Schwenkbereich) |
|  | Bauzaun |  | Fluchtweg Schule |
|  | Kontrollschacht |  | Gerüst |
| | |  | Leuchtenmast |
| | |  | Lastfreier Schwenkbereich |

Baustelleneinrichtungsplan
BA2

Tit

AR2

Planer

BE

Planart

E0

Inhalt

002


Blatt

EN

Phase

v06

Index

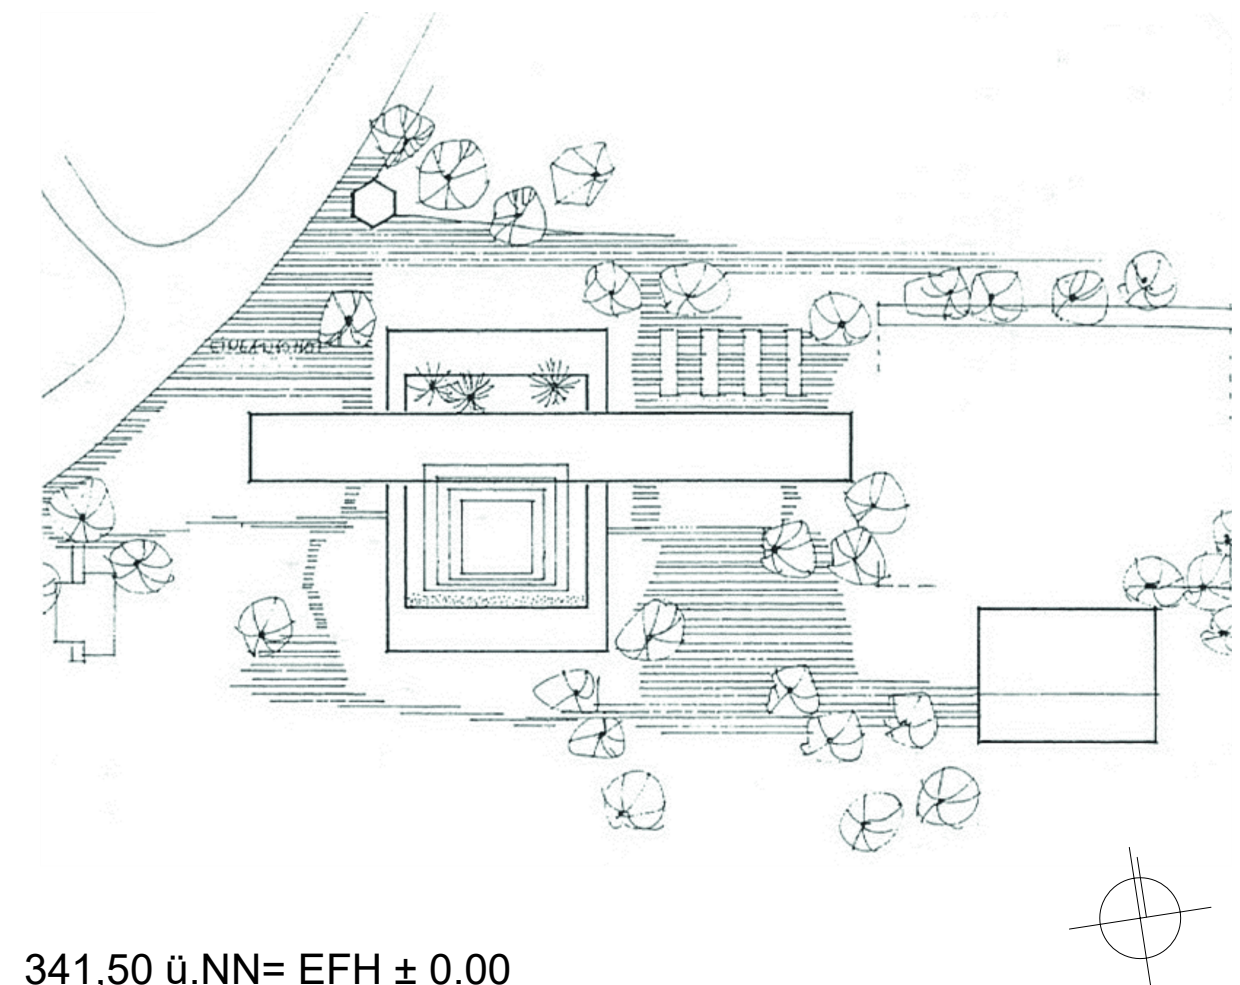

341,50 ü.NN= EFH ± 0.00

Generalsanierung
Hohenstaufen-Gymnasium Göppingen

Bauherr:	Stadtverwaltung Göppingen Baudezernat Baubürgermeisterin Eva Noller	Nördliche Ringstraße 35	73033 Göppingen
Architekt:	Behnisch Architekten Partnerschaft mbB	Rotebühlstraße 163A T 0711 60772 0	70197 Stuttgart hogy@behnisch.com
	dasch zürn+partner architekten PartmbB	Böheimstraße 43 T 0711 4599990	70199 Stuttgart goepingen@dzpa.de

Datum

17.09.2024

gezeichnet
dzpa

dzpa
gesehen
dzpa

Maßstab
1:500

Format

DIN A2

Planbezeichnung:

Baustelleneinrichtung
Bauabschnitt 2 (BA2)
Fach-Klassentrakt Süd