Zeichnungsname: H:\FB 8\Mobilität und Verkehr\ÖPNV\Bushaltestellen\Barrierefreie Bushaltestellen\2023\GVFG Antrag\60 Haltestellen\6_Hohenstaufenstraße Dürerstraße Nordseite\Planung\Barrierefreie Bushaltestelle Hohenstaufenstraße_18.07.23.dwg

Layout: LP_200

Datum: 28.08.2023 08:26:26

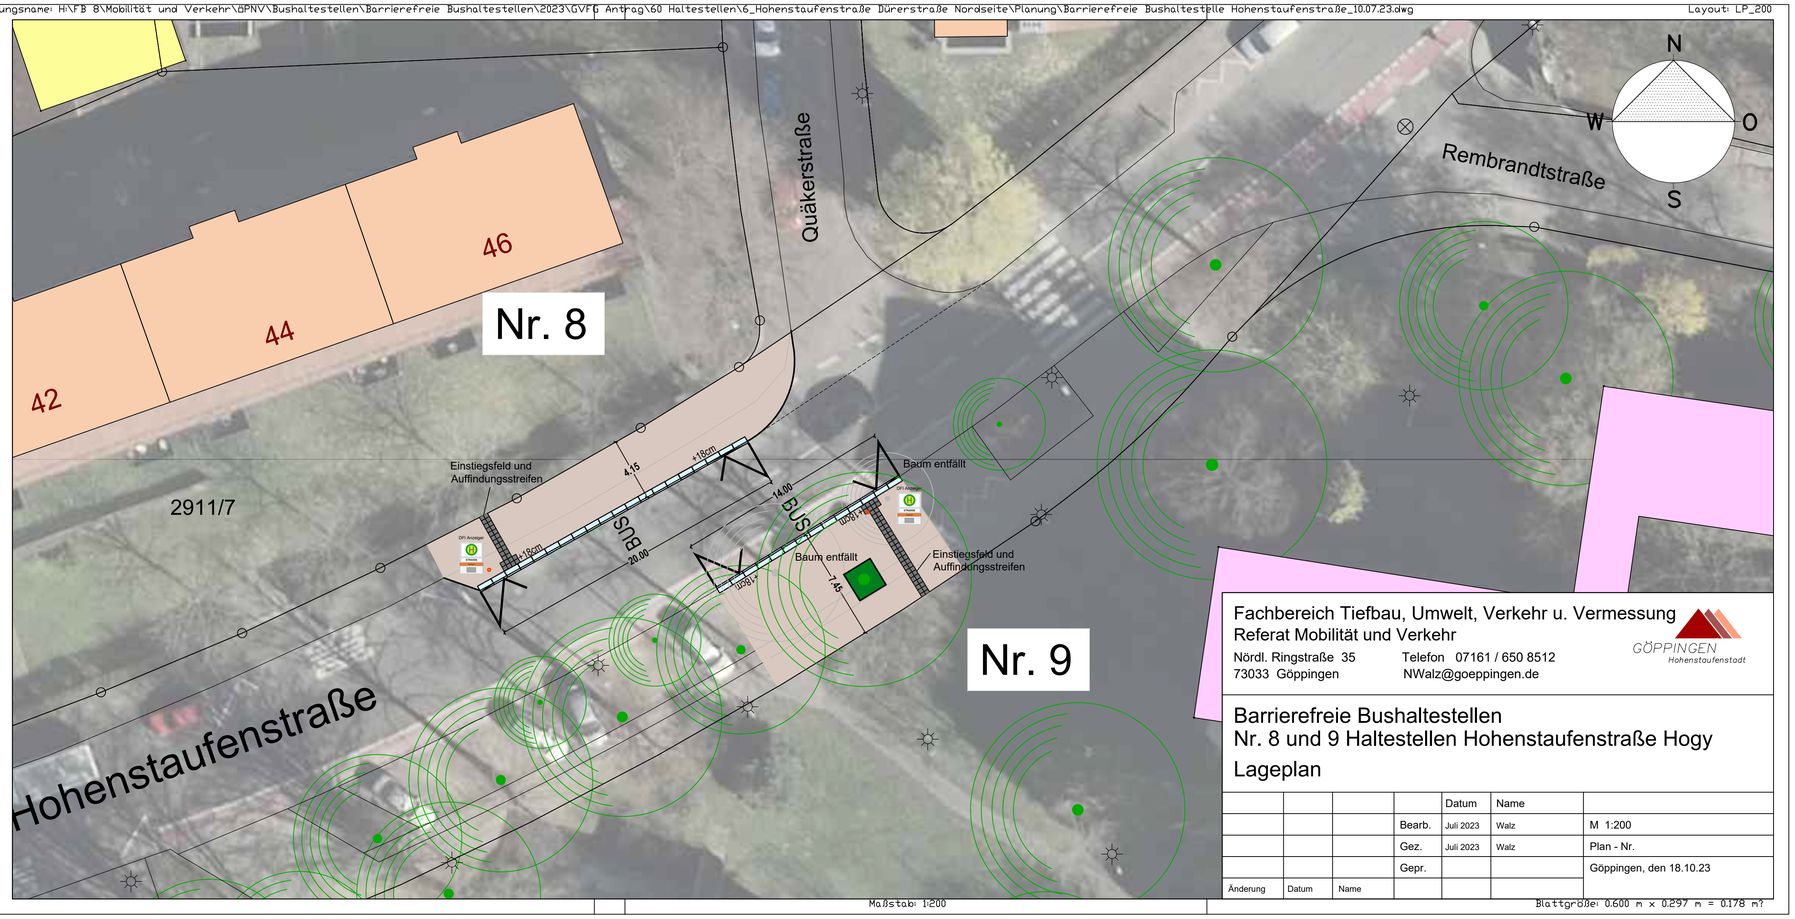

Fachbereich Tiefbau, Umwelt, Verkehr u. Vermessung
Referat Mobilität und Verkehr
Nördl. Ringstraße 35
73033 Göppingen
Telefon 07161 / 650 8512
NWalz@goeppingen.de

GÖPPINGEN
Hohenstaufenstadt

Barrierefreie Bushaltestellen
Nr. 8 und 9 Haltestellen Hohenstaufenstraße Hogy
Lageplan

				Datum	Name	
			Bearb.	Juli 2023	Walz	M 1:200
			Gez.	Juli 2023	Walz	Plan - Nr.
			Gepr.			Göppingen, den 18.10.23
Änderung	Datum	Name				

Maßstab: 1:200

Blattgröße: 0.600 m x 0.297 m = 0.178 m²

Lizenzserver, Göppingen Fachbereich Tiefbau, Umwelt und Verkehr