












Legende:

-  Container (2,5 x 6,0 m)  
 Schuttmulde (10,0 m³)  
 Bauzaun  
 Kontrollschacht  
 Lagerfläche  
 Kran (Schwenkbereich)  
 Fluchtweg Schule  
 Gerüst  
 Leuchtenmast  
 Lastfreier Schwenkbereich

Baustelleneinrichtungsplan  
BA1

Ti

AR2

Planer

BE

Planart

E0

## Inhalt

001


Blatt

EN

Phase

v06

Index

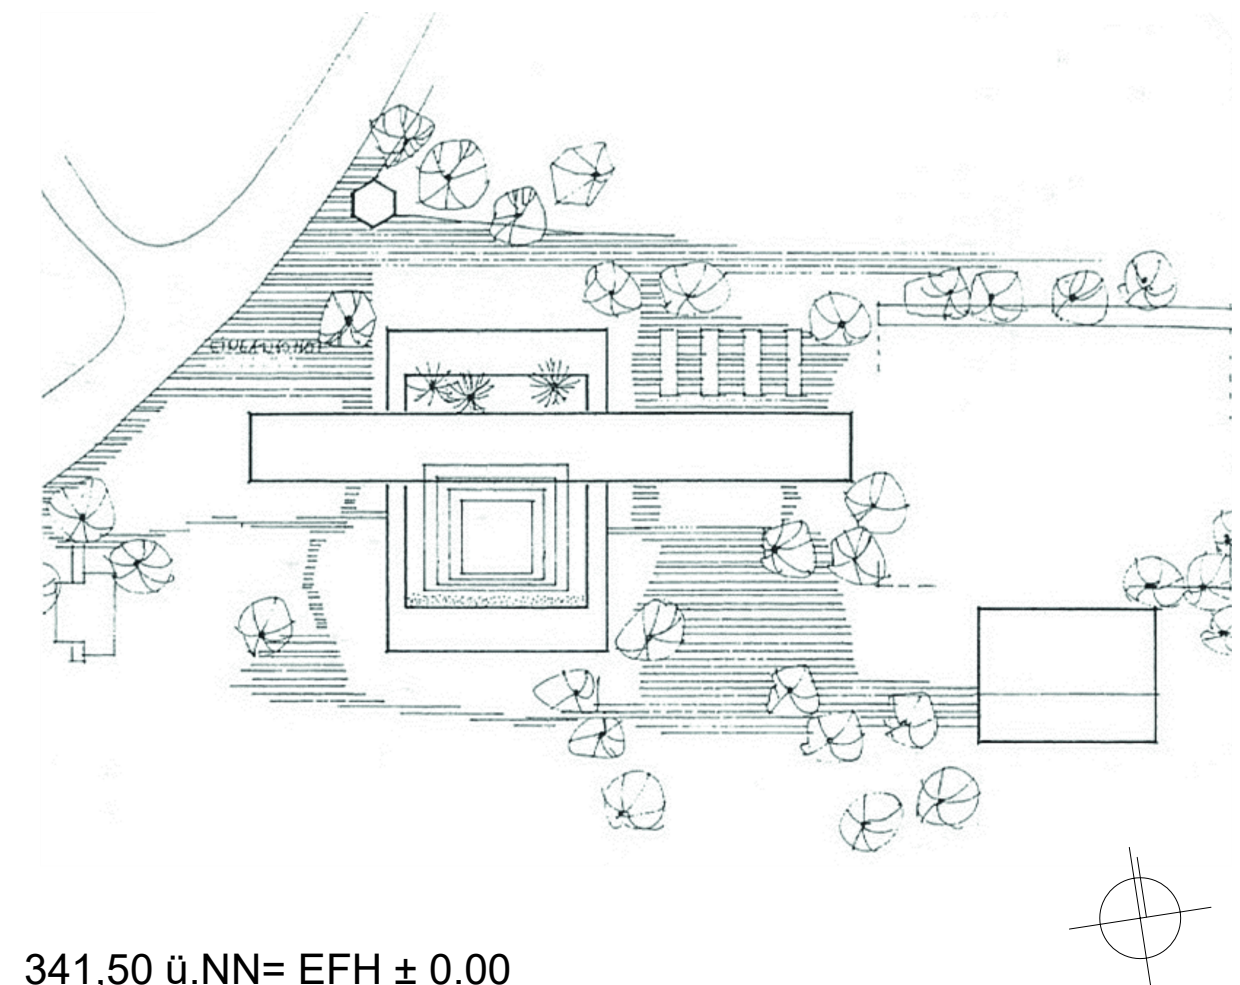

341,50 ü.NN= EFH ± 0.00

Generalsanierung  
Hohenstaufen-Gymnasium Göppingen

Bauherr:	Stadtverwaltung Göppingen Baudezernat Baubürgermeisterin Eva Noller	Nördliche Ringstraße 35	73033 Göppingen
Architekt:	Behnisch Architekten Partnerschaft mbB	Rotebühlstraße 163A T 0711 60772 0	70197 Stuttgart hogy@behnisch.com
	dasch zürn+partner architekten PartmbB	Böheimstraße 43 T 0711 4599990	70199 Stuttgart goepingen@dzpa.de

Datum

17.09.2024

gezeichnet  
dzpa

gesehen  
dzpa

Maßstab  
1:500

Format  
DIN A2

Baustelleneinrichtung  
Bauabschnitt 1 (BA1)  
Haupt-/ Fach-Klassentrakt Nord