


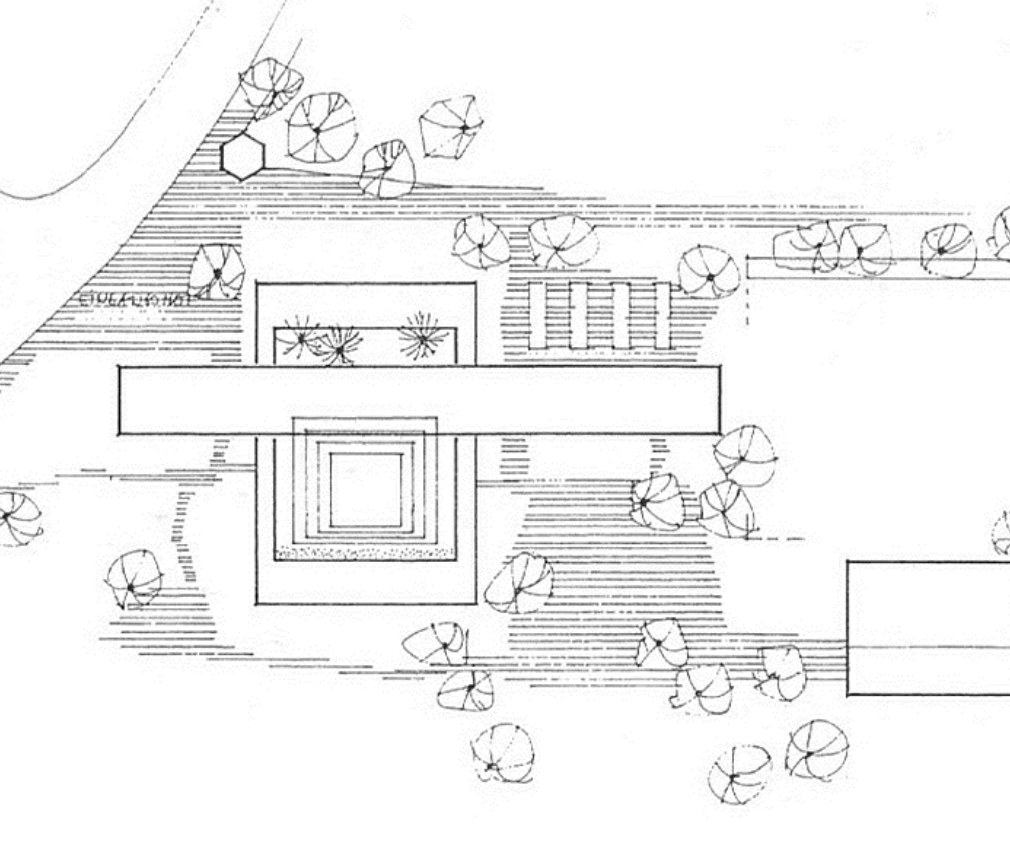

	A	03	001	100	BE	01
	Adir	Plat	Eisenhölz	Stöl	Phasen	Voller



341,50 ü.NN= ± 0.00

---

## Generalsanierung Hohenstaufen-Gymnasium Göppingen

Bauherr: Stadtverwaltung Göppingen Baudirekzernat  
Baubürgermeisterin Eva Nötter

Architekt: Behnisch Architekten  
Partnerschaft mbB

Nördliche Ringstraße 35  
T 07161 650 - 6010

Rotenbühlstraße 163A  
T 0711 60772 0

73033 Göppingen

70197 Stuttgart  
hogy@behnisch.com

Datum: Unterschrift Bauherr	Datum: Unterschrift Architekt
20.03.2023	20.03.2023
gezeichnet BA	Planbezeichnung:
gelesen BA	
Maßstab: 1:100	
Format	

DIN A0

Längsschnitt A-A

Längsschnitt D-D