Planverteilung			
Datum	Index	Änderung	Bearb.
28.02.23	00	Abgabe Baugenehmigung	BA
20.03.23	01	Planfortschreibung	BA

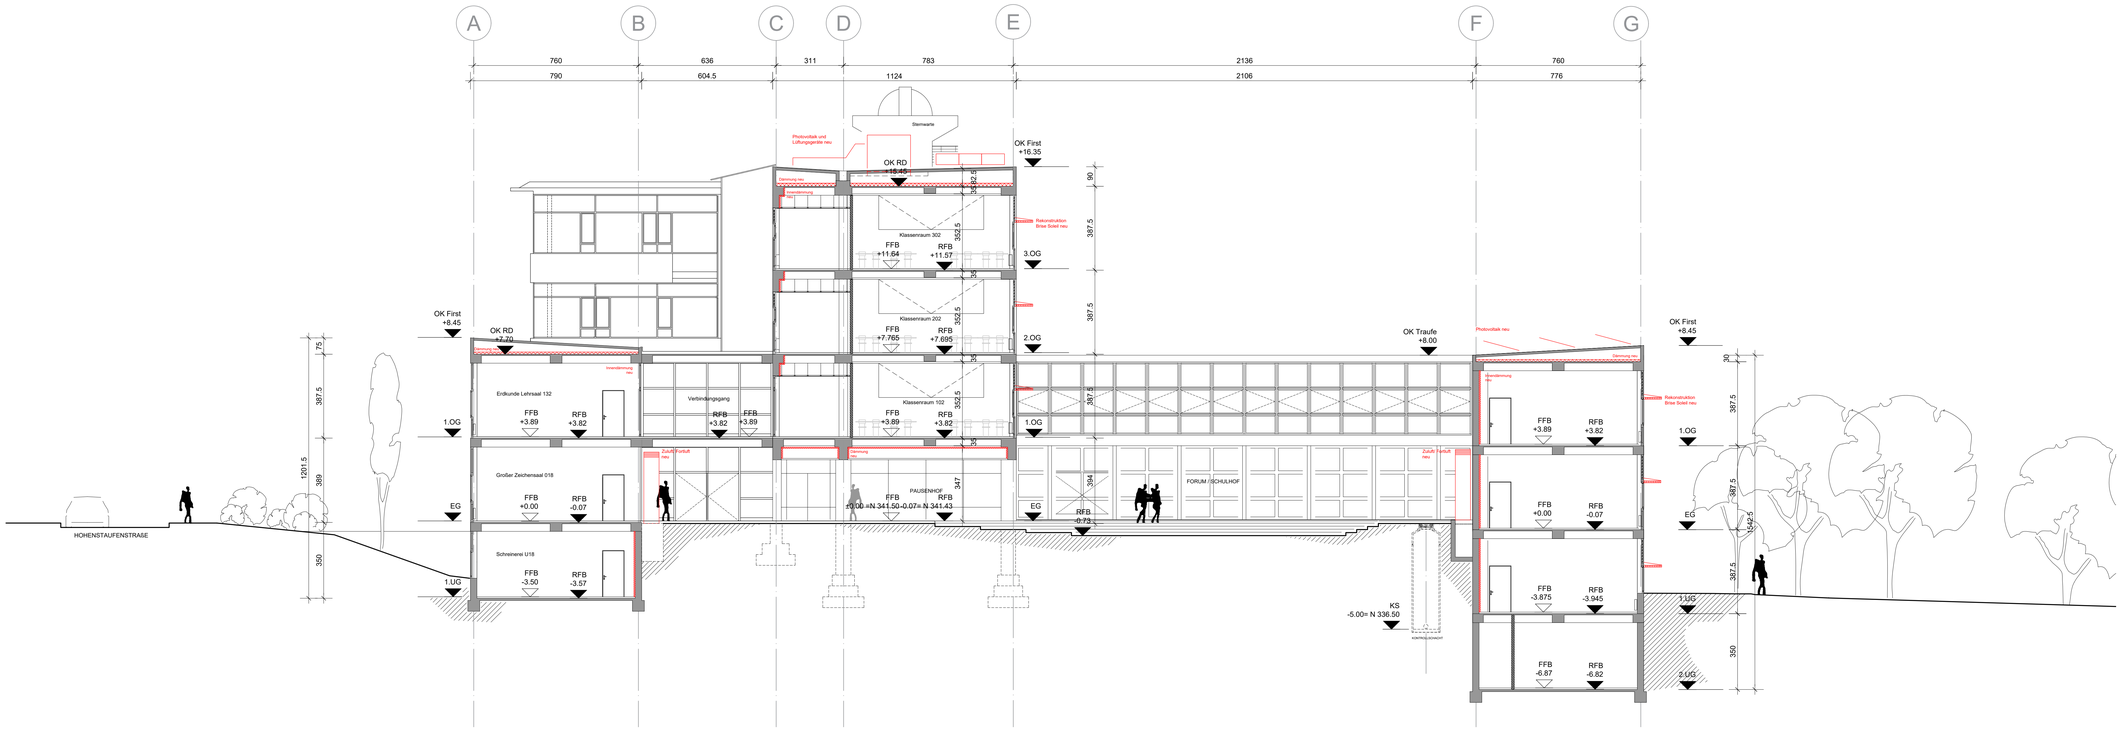

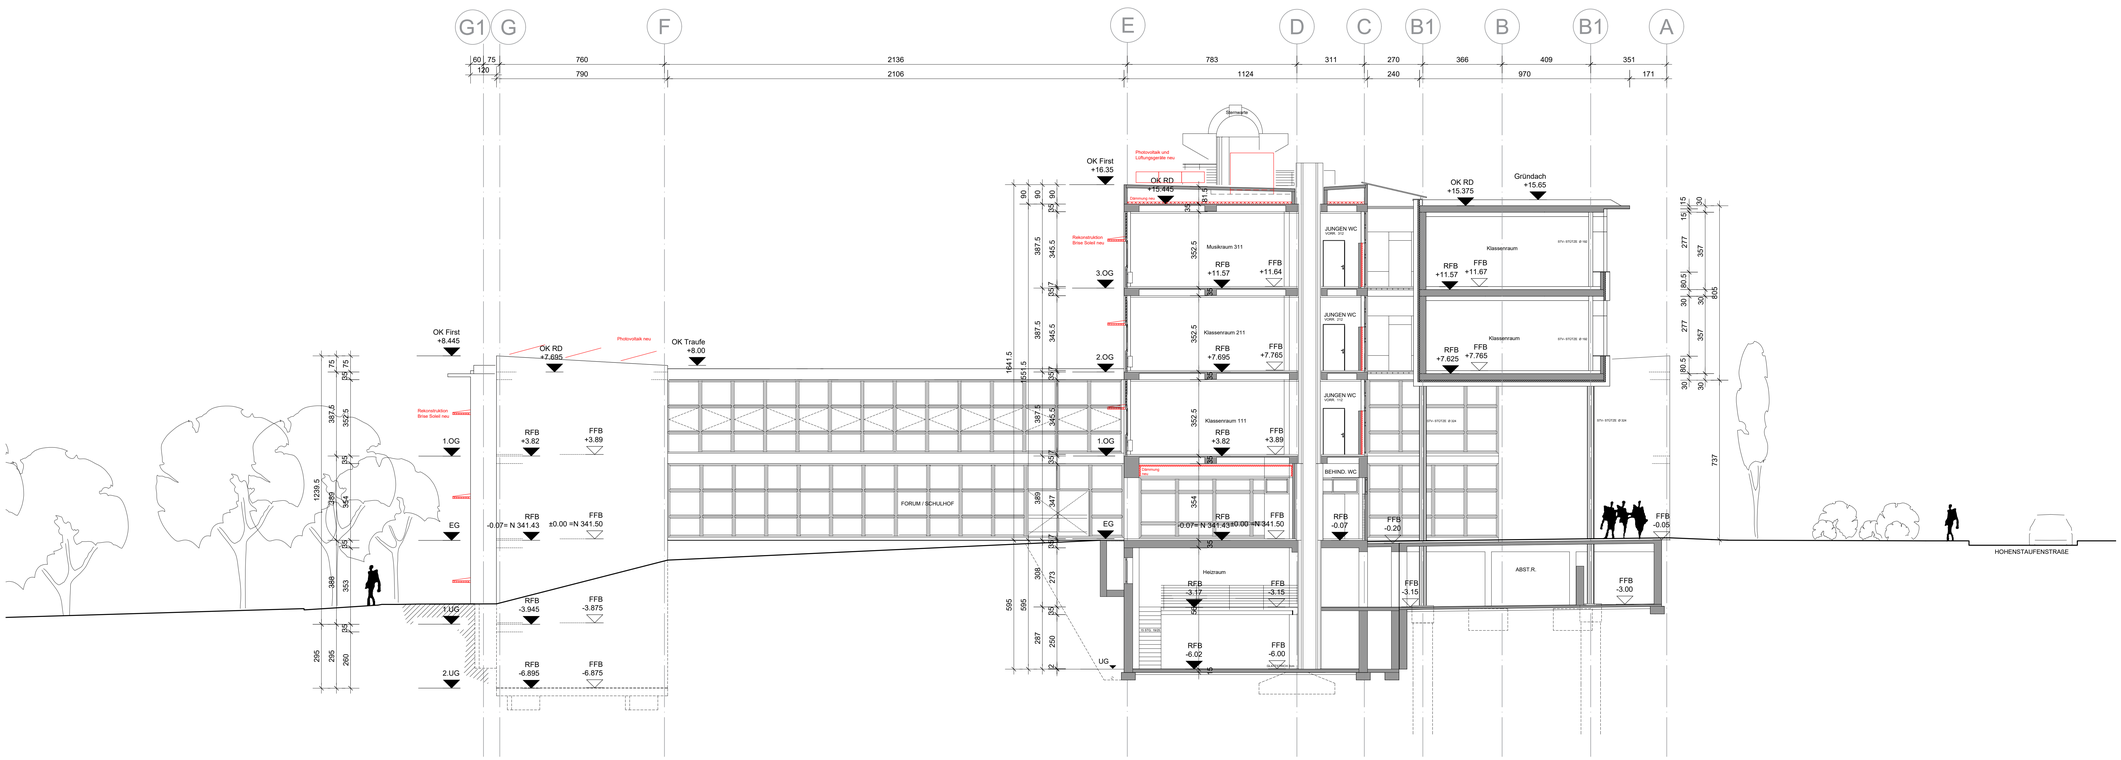

Querschnitt B-B Querschnitt C-C	A	03	002	100	BE	01
	Autor	Plan	Ebene/Nr.	Blatt	Phase	Index

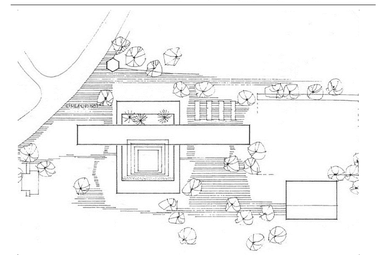

341,50 ü.NN= ± 0.00

Generalsanierung
Hohenstaufen-Gymnasium Göppingen

Bauherr:	Stadtverwaltung Göppingen Baudezernat Baubürgermeisterin Eva Noller	Nördliche Ringstraße 35 T 07161 650 - 6010	73033 Göppingen
Architekt:	Behnisch Architekten Partnerschaft mbB	Rotebühlstraße 163A T 0711 60772 0	70197 Stuttgart hogy@behnisch.com

Datum	Unterschrift Bauherr	Datum	Unterschrift Architekt
20.03.2023		20.03.2023	

gezeichnet: BA
gesehen: BA
Maßstab: 1:100
Format: DIN A0

Planbezeichnung:
Querschnitt B-B
Querschnitt C-C